


Sezione di progetto della Via Aristana
Scala 1 : 200



Prime indicazioni di materiali e arredi in progetto

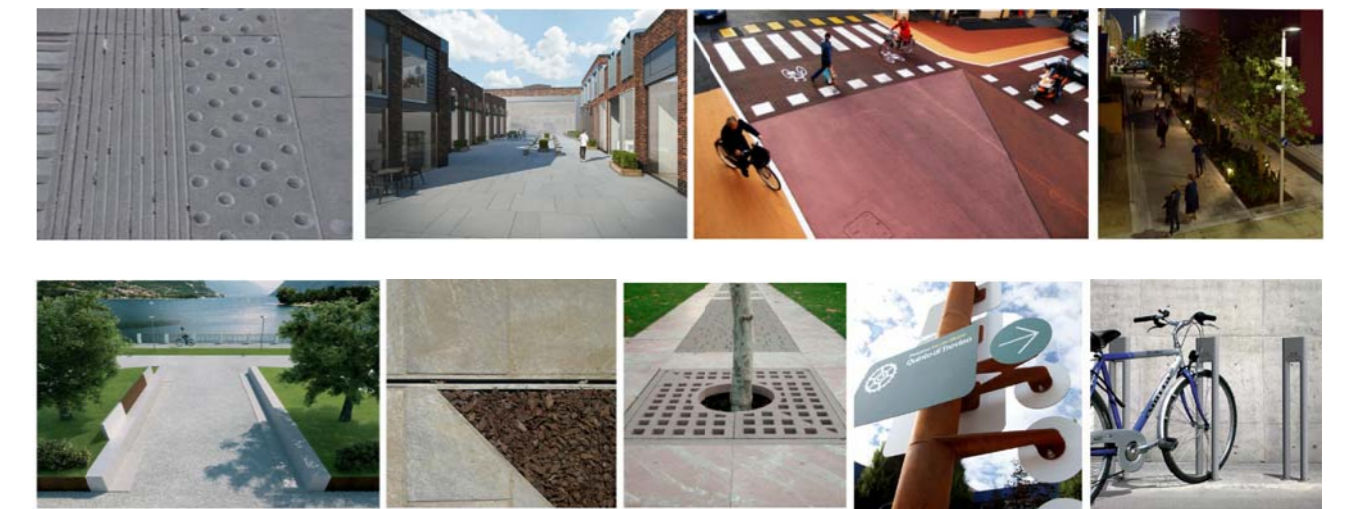

Planimetria arredata di progetto
Scala 1 : 1.000



Foto Via Aristana allo stato attuale



Fotosimulazione dell'intervento in progetto



COMUNE DI ORISTANO

Provincia di Oristano

"Interventi di riqualificazione urbana via Aristana e via Arborea"
Programma straordinario di intervento per la riqualificazione urbana e la sicurezza delle periferie delle città metropolitane e dei comuni capoluogo di provincia

PROGETTO DI FATTIBILITA' TECNICA ED ECONOMICA

Committente: Comune di Oristano Piazza E. d'Arborea, 44 - 09170 Oristano	Il Dirigente Settore Sviluppo del Territorio: Ing. Giuseppe Pinna Responsabile del procedimento: Ing. Yuri Iannuzzi
--	--

Progettisti:
arch. Alberto A. Loche
.....

ing. Emanuele Tendas
.....

ing. Carlo Pisanu
.....

ing. Annalaura Putzu
.....

Consulenti:
dott. agr. Marco M. A. Pessini

Collaboratori:
arch. Mattia Firinu

oggetto dell'elaborato Sezioni, planimetria e fotoinserimento di progetto - Via Aristana		
progetto:	scala grafica varie	elaborato n. B04.1
file: B04.1-B04.2 - Sezioni, planimetria e fotoinserimento di progetto.dwg	aggiornamento:	

note / visti / estremi approvazione