
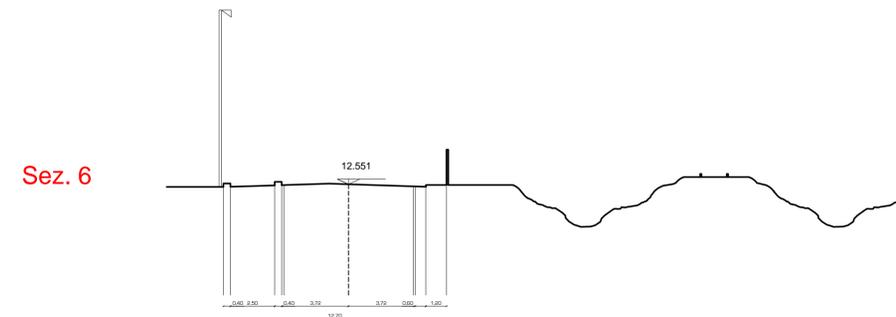
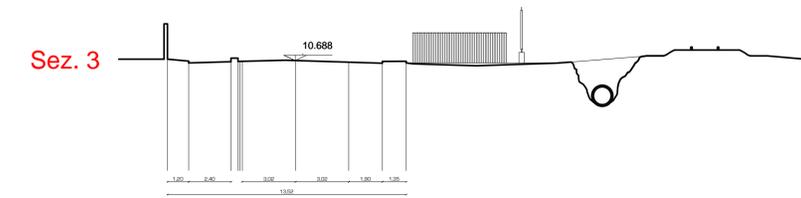
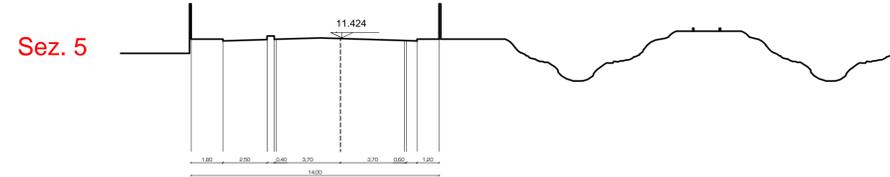
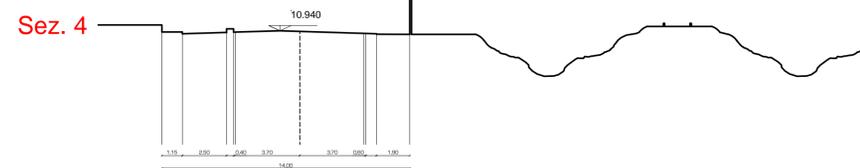


Planimetria Stato Attuale - Via Vandalino Casu _ scala 1:1000

Legenda							
Sez. Asse Strada	[Line indicating section boundaries]						
Quota Strada	7.870	8.783	9.792	10.688	10.940	11.424	12.551
Distanza Quote	52.45	59.50	68.45	127.65	106.90	144.00	
Distanza Quote Progressive		52.5	112.0	180.5	308.0	415.0	559.0

Sezione Asse stradale_Stato Attuale - Via Vandalino Casu _ scala 1:1000

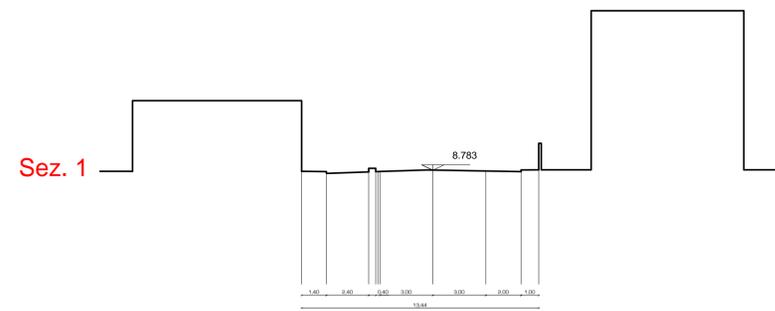

Sezioni Stato Attuale - Via Vandalino Casu _ scala 1:200

COMUNE DI ORISTANO
PROVINCIA DI ORISTANO



PROGRAMMA STRAORDINARIO DI INTERVENTI
PER LA RIQUALIFICAZIONE URBANA
E LA SICUREZZA DELLE PERIFERIE
DELLE CITTA' METROPOLITANE E DEI COMUNI
CAPOLUOGO DI PROVINCIA.

Programma per la riqualificazione urbana
e la sicurezza dell'area EST della Città di Oristano

Completamento e riqualificazione ingressi della città - Fenosu e Sili

PROGETTO DEFINITIVO - 1° LOTTO

TAVOLA
2.3

Via V. Casu - Stato Attuale
Sezioni e profilo stradale

PROGETTAZIONE
Architettura

Ing. Alessio Bellu (Capogruppo)
Ing. Luca Tuveri
Arch. Gianluca Zini
Ing. Daniele Secchi
Ing. Arch. Alessandro Pusceddu

RESPONSABILE DEL PROCEDIMENTO
Ing. Alberto Soddu