



Legenda interventi

- ① Demolizione del marciapiede esistente e realizzazione nuovo marciapiede in cls drenante
- ② Sottofondo in misto granulometrico sp.15 cm
- ③ Realizzazione aiuola spartitraffico e piantumazione graminacee
- ④ Demolizione della pista ciclabile esistente in bitume e realizzazione nuova pista ciclabile in cls drenante sp.10 cm
- ⑤ Scarifica del manto stradale e stesa del nuovo tappeto bituminoso

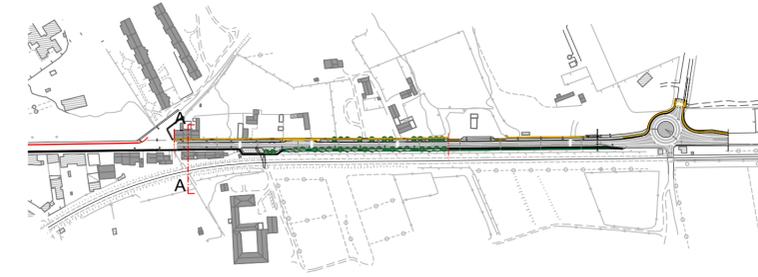

Inquadramento _ scala 1:5000

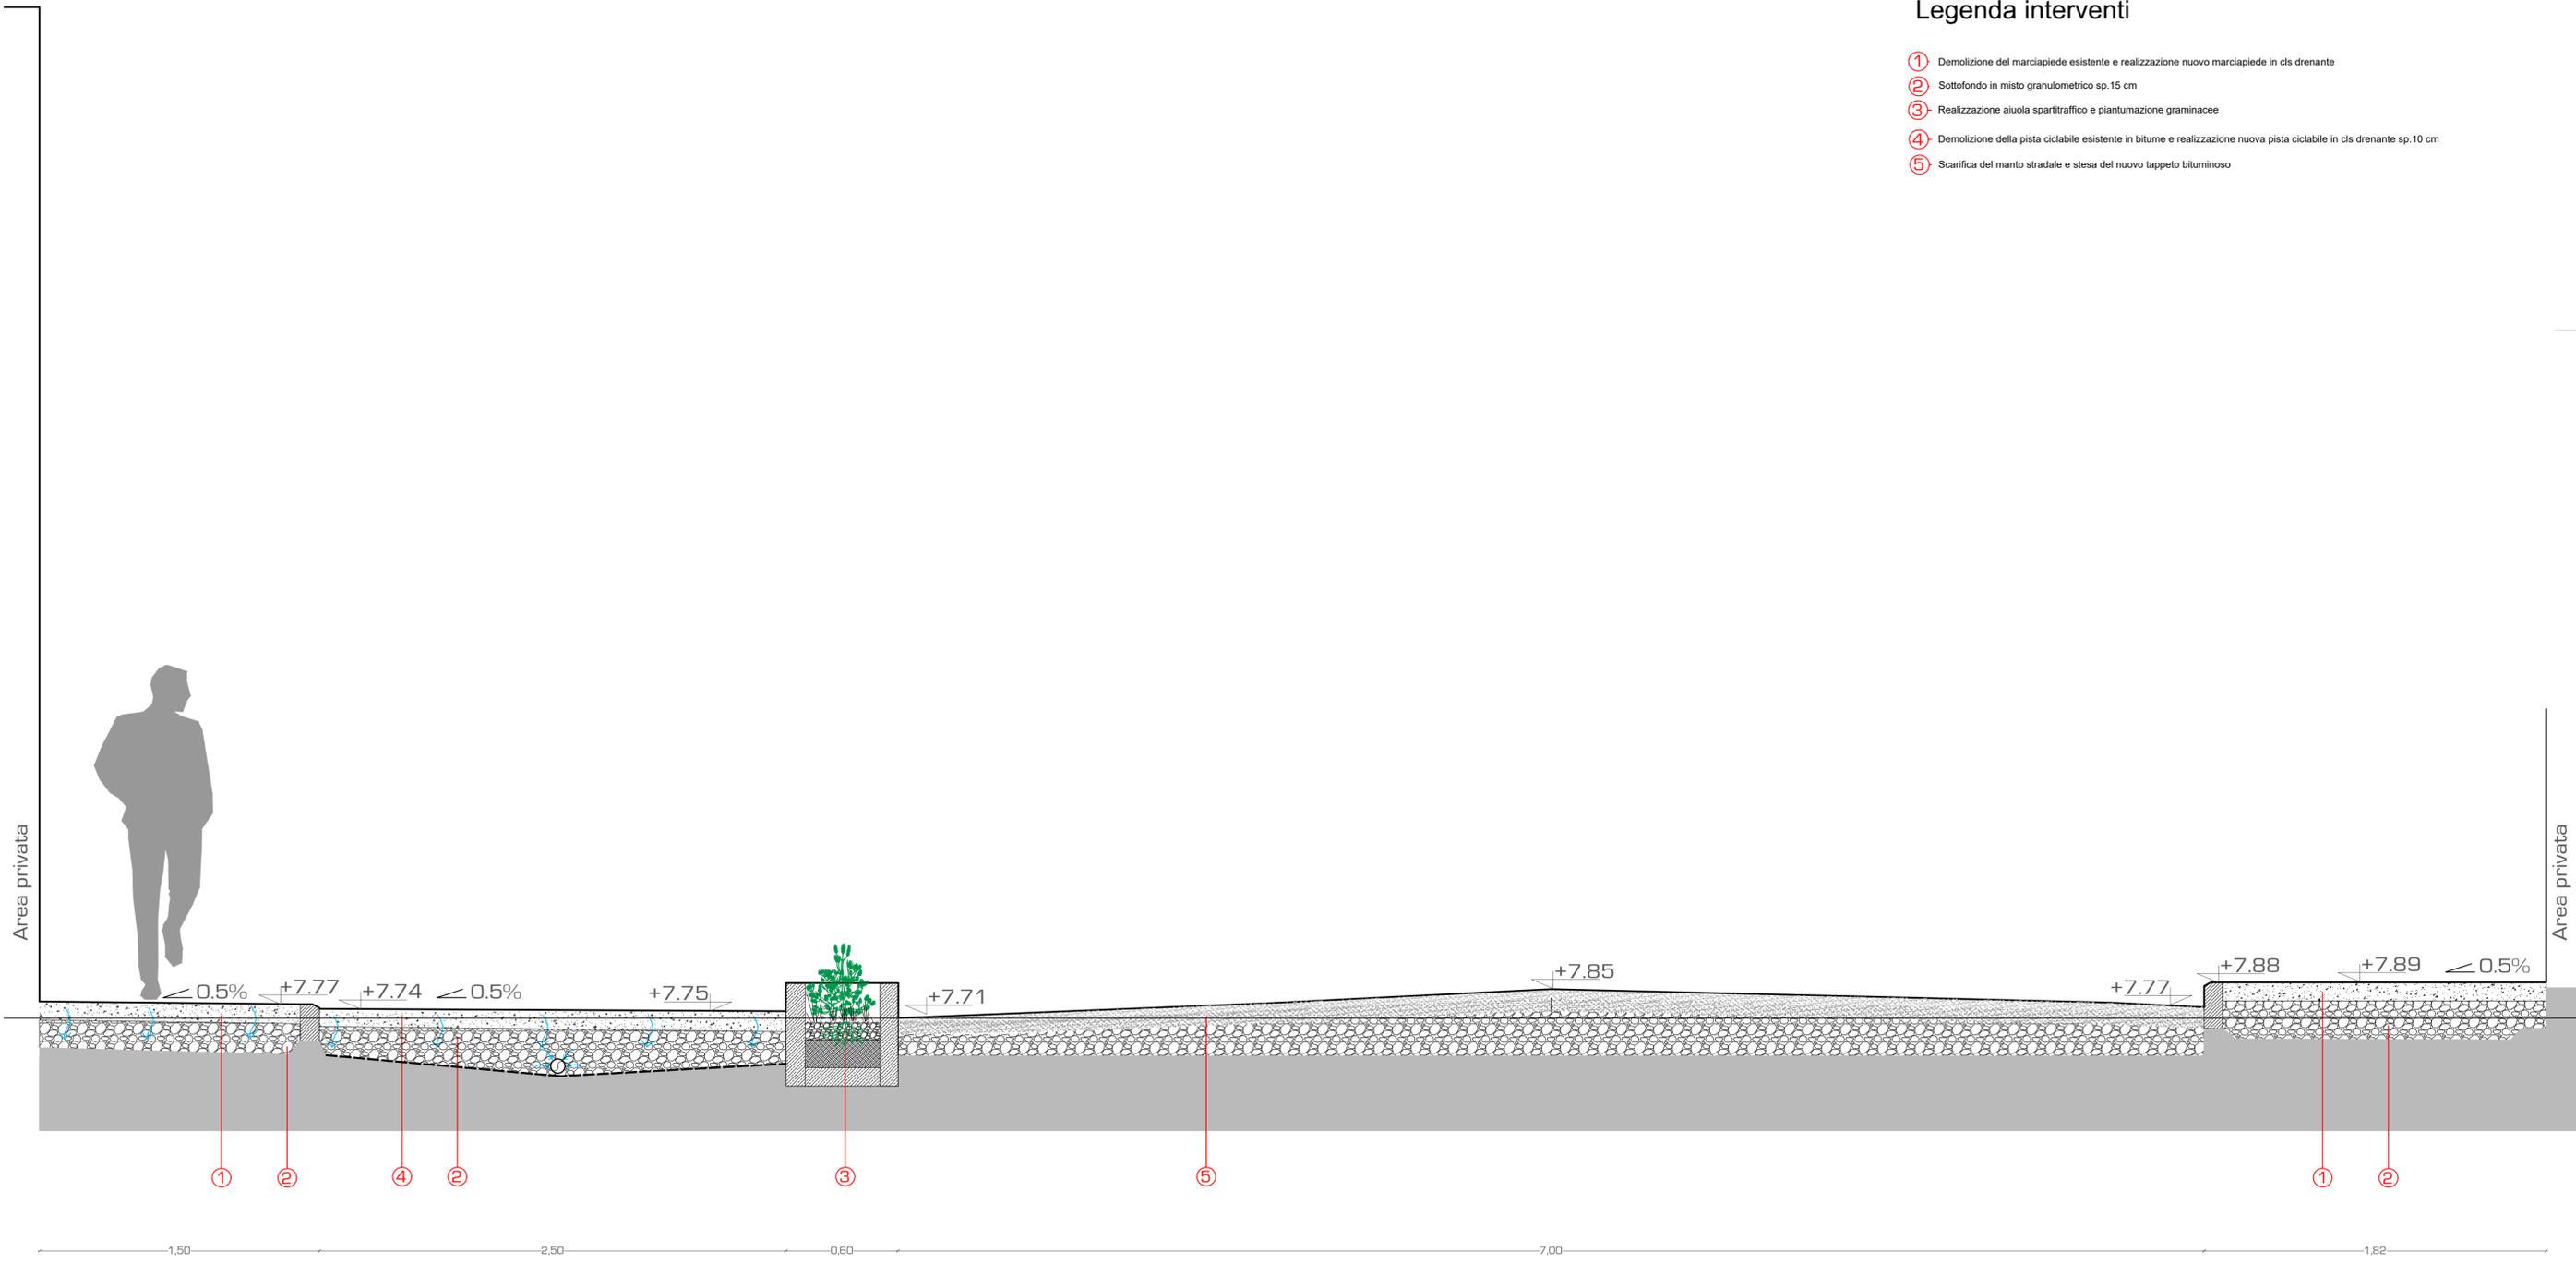

Sezione tipo A-A _ scala 1:20

COMUNE DI ORISTANO
PROVINCIA DI ORISTANO



PROGRAMMA STRAORDINARIO DI INTERVENTI
PER LA RIQUALIFICAZIONE URBANA
E LA SICUREZZA DELLE PERIFERIE
DELLE CITTÀ METROPOLITANE E DEI COMUNI
CAPOLUOGO DI PROVINCIA.

Programma per la riqualificazione urbana
e la sicurezza dell'area EST della Città di Oristano

Completamento e riqualificazione ingressi della città - Fenosu e Sili

PROGETTO DEFINITIVO - 1° LOTTO

TAVOLA

3.6.1

Via V.Casu - Progetto
Particolari costruttivi - Sezione A-A
scala 1:20

PROGETTAZIONE

Architettura

Ing. Alessio Bellu (Capogruppo)
Ing. Luca Tuveri
Arch. Gianluca Zini
Ing. Daniele Secci
Ing. Arch. Alessandro Pusceddu

RESPONSABILE DEL PROCEDIMENTO

Ing. Alberto Soddu

GIUGNO 2017