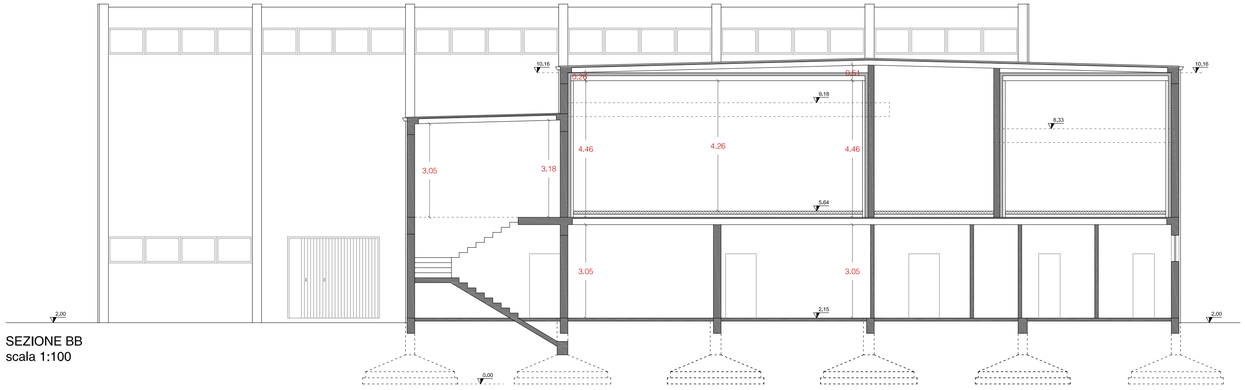

SEZIONE BB
scala 1:100

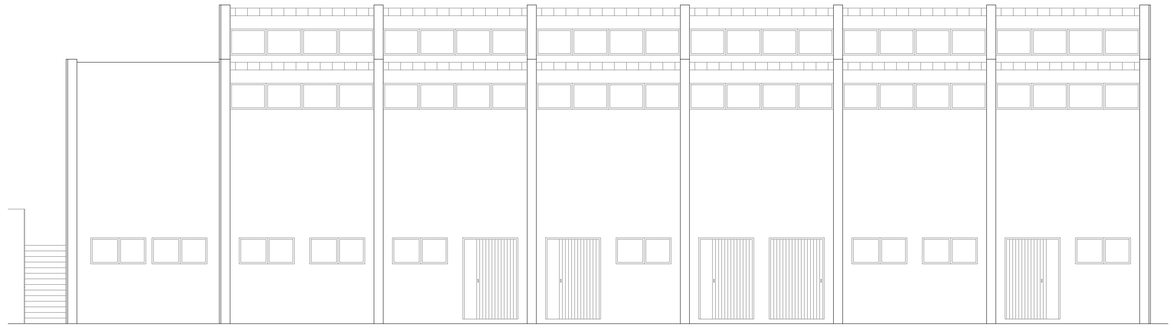

PROSPETTO SUD
scala 1:100

PROSPETTO EST
scala 1:100

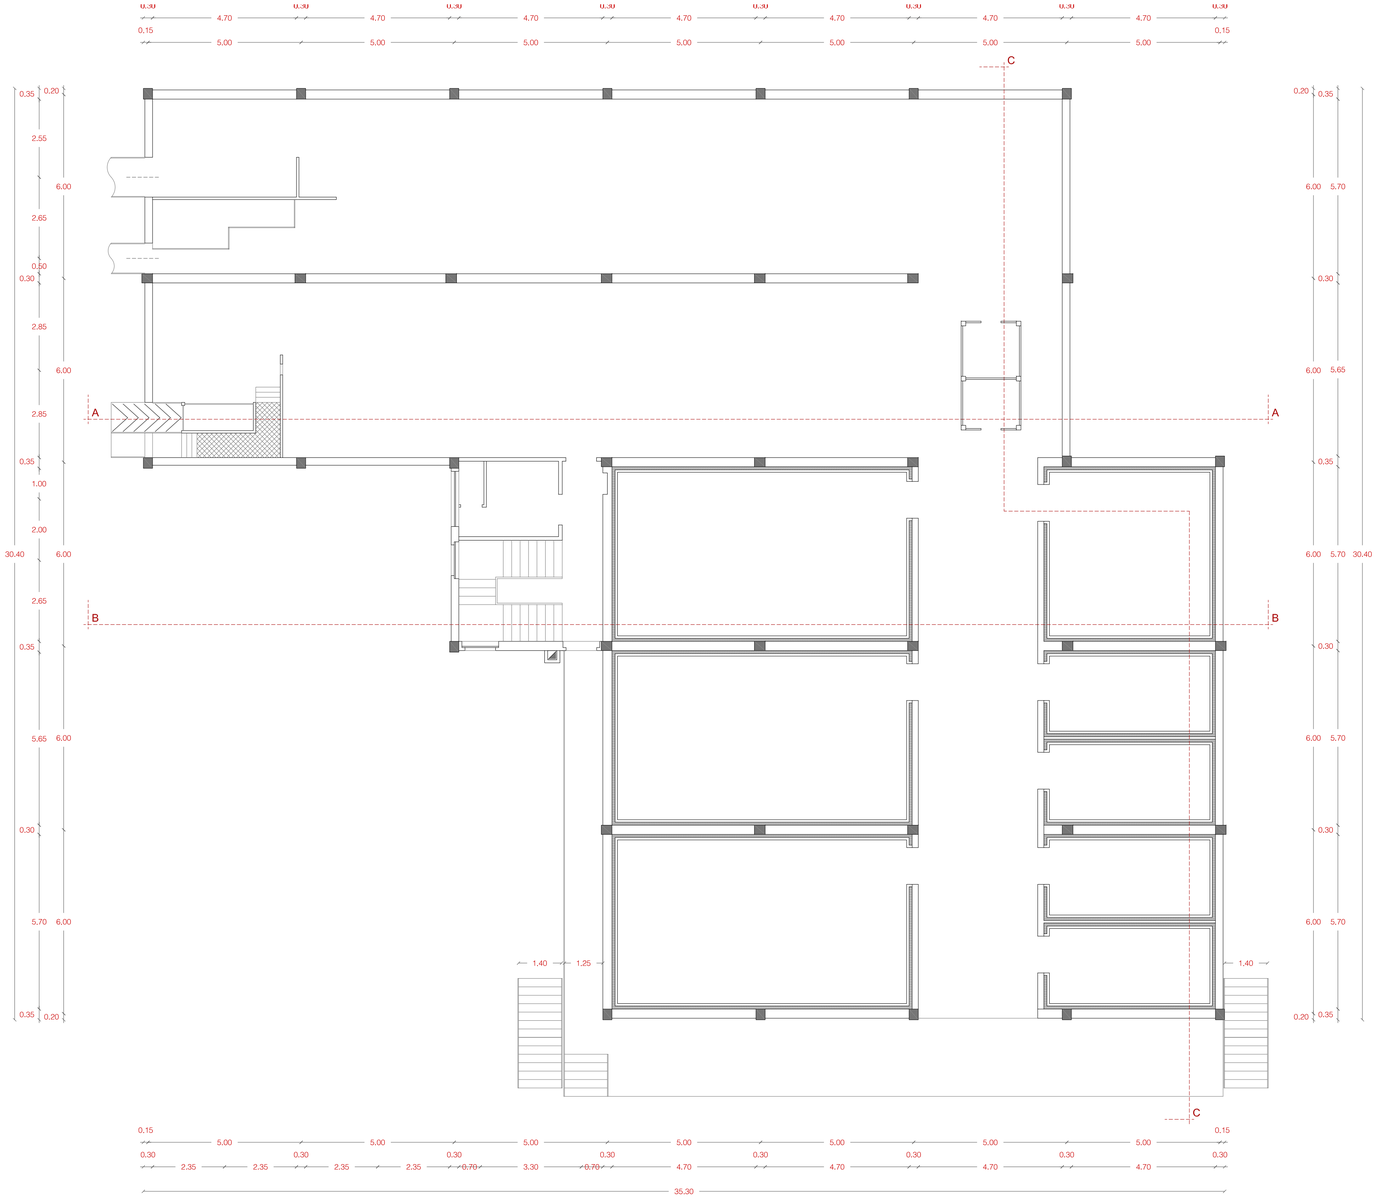

PIANTA PIANO PRIMO
scala 1:100

"Programma straordinario di intervento per la riqualificazione urbana e la sicurezza delle periferie delle città metropolitane e dei comuni capoluogo di provincia"

RECUPERO E RICONVERSIONE FUNZIONALE
DELL'EX MATTATOIO
CIG: 6963105804 - CUP: H19G17000000001

COMUNE DI ORISTANO
Settore Sviluppo del Territorio
Piazza Eleonora d'Arborea n. 44
09170 Oristano

Presidenza del Consiglio dei Ministri

COMUNE di ORISTANO
COMUNI de ARISTANIS

PROGETTISTI

Capogruppo
arch. Emanuela Cappellini

arch. Aron Murgia

arch. Domenico Piemonte
arch. Aikaterini Samsarelou
Piemonte Samsarelou Arquitectos

ing. Elena Loddi

PROGETTO DEFINITIVO

CONTENUTO:

STATO DI FATTO
PIANTA PIANO PRIMO
PROSPETTI SEZIONI
EDIFICIO B: MATTATOIO

SCALA:
1:100

GIUGNO 2017

A04