




INFISSI ESTERNI

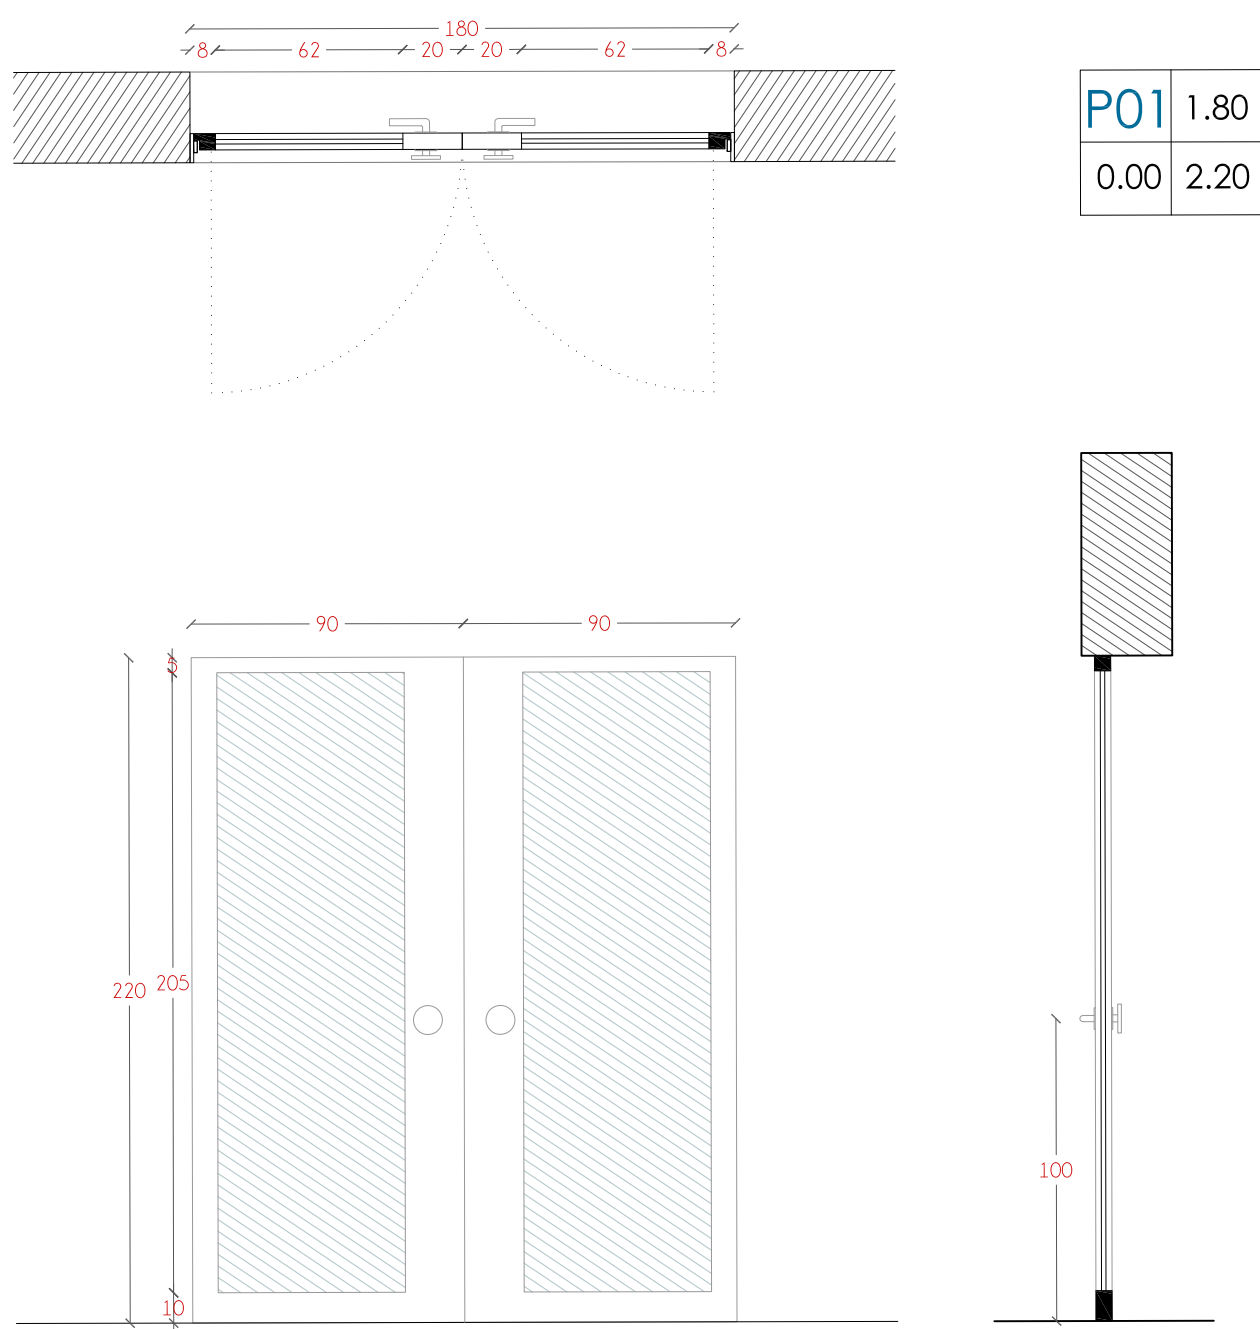


P01 - 7 unità:
Porta a due ante costituita da vetro e struttura di profilati di acciaio. Sistema di apertura porta a cerniera a scomparsa.

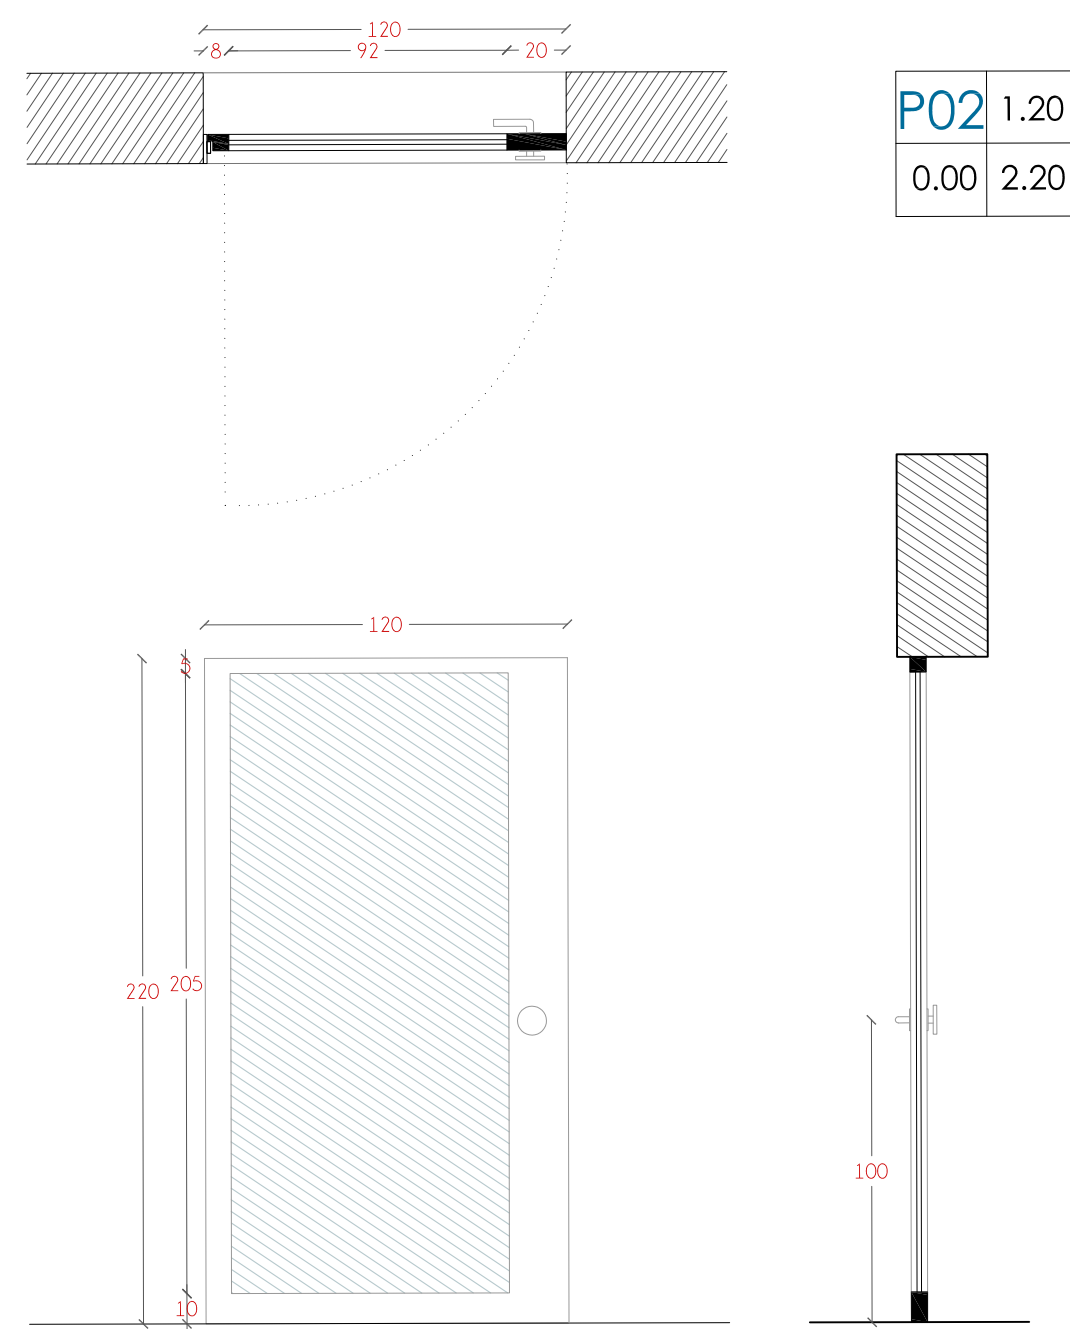


P02 - 3 unità:
Porta a una anta costituita da vetro e struttura di profilati di acciaio. Sistema di apertura porta a cerniera a scomparsa.

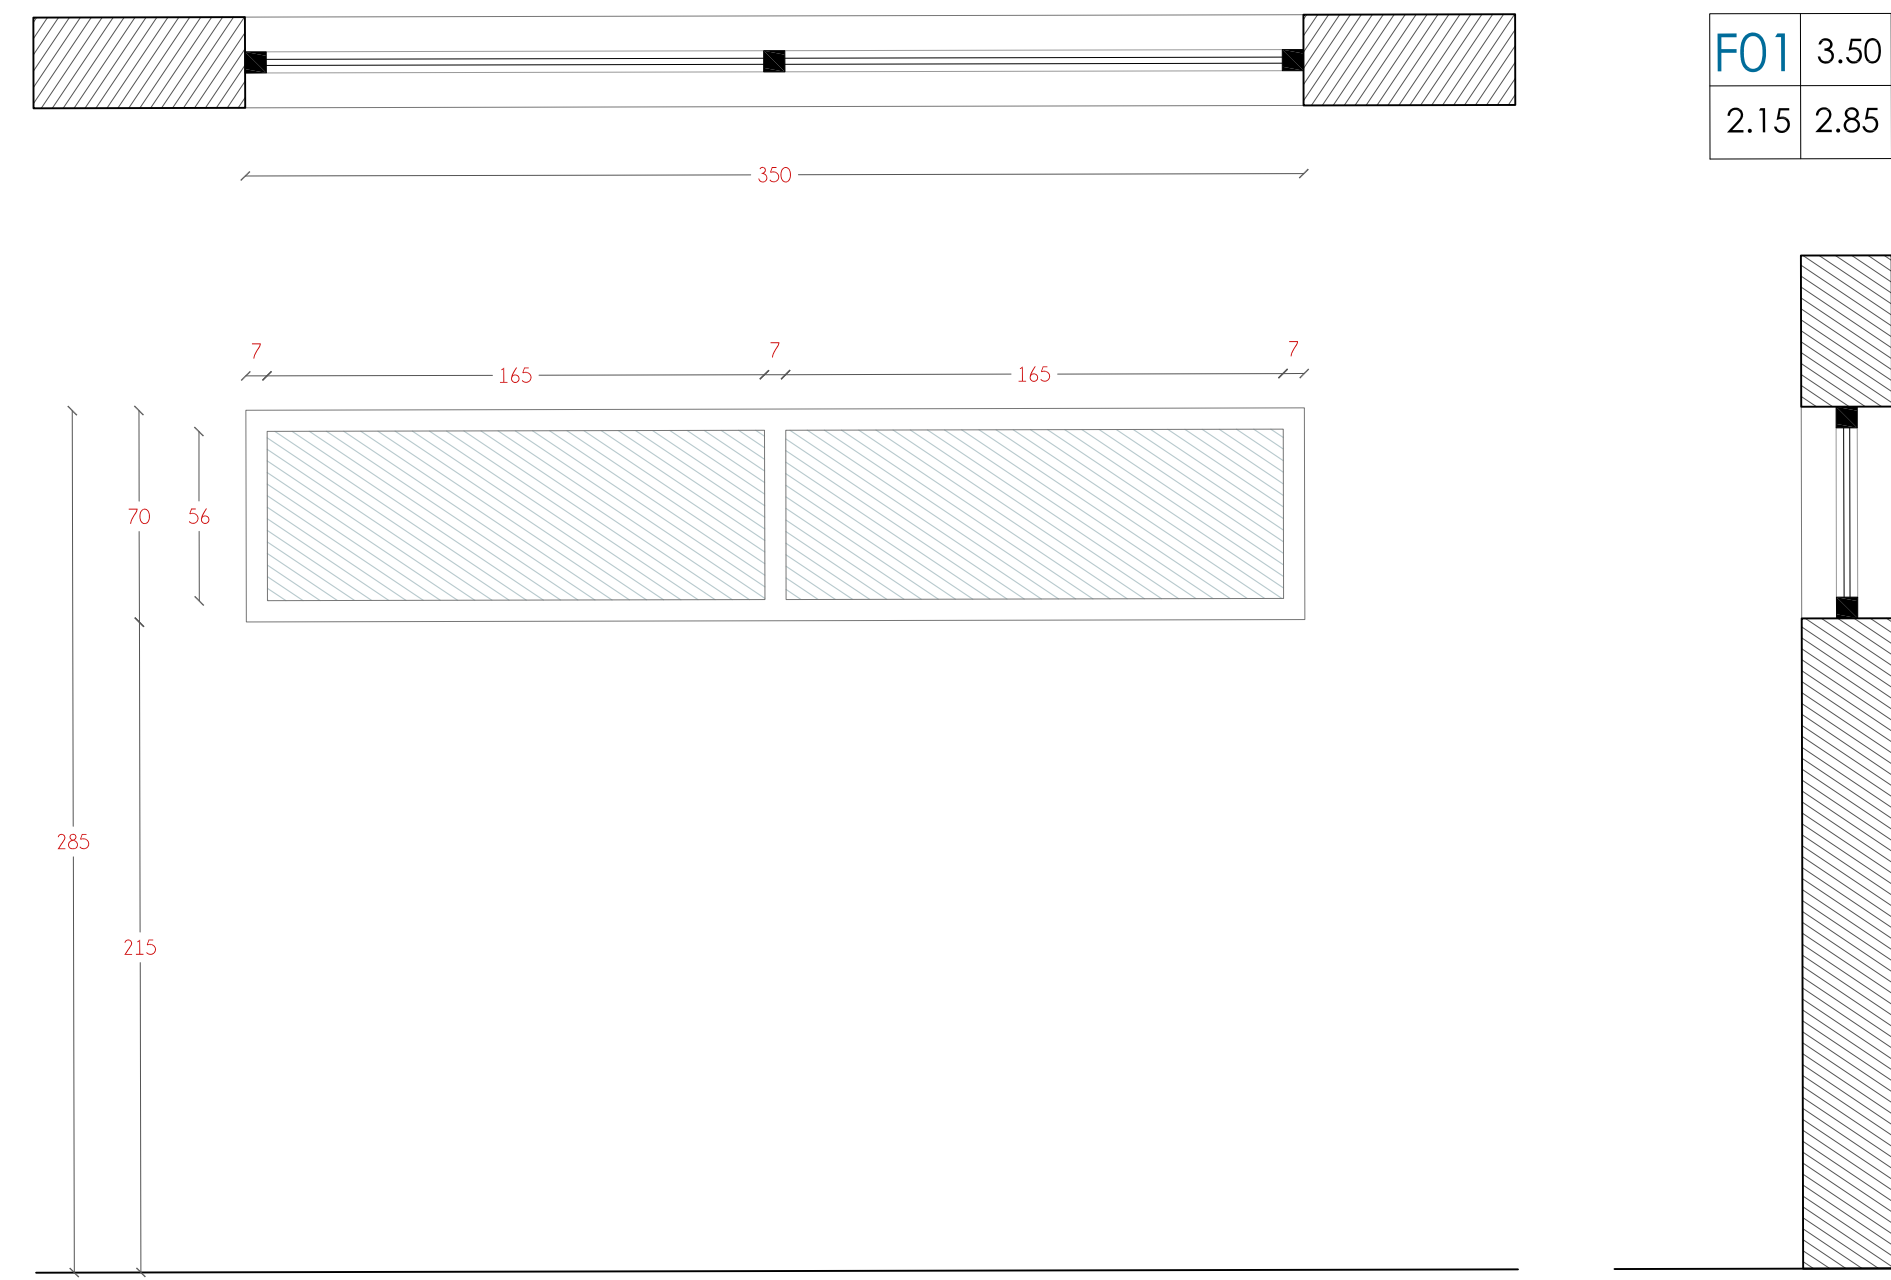


F01 - 12 unità:
Finestra in PVC, 5 camere, di colore a scelta della DLL, completi di anta ribalta, sistema antieffrazione, maniglie di serie, vetri camera 4/22/4 gas U=1,1 W/mqK, isolamento acustico totale db 39, totalmente a normativa per il risparmio energetico legge Aprile 2006, marchio CE

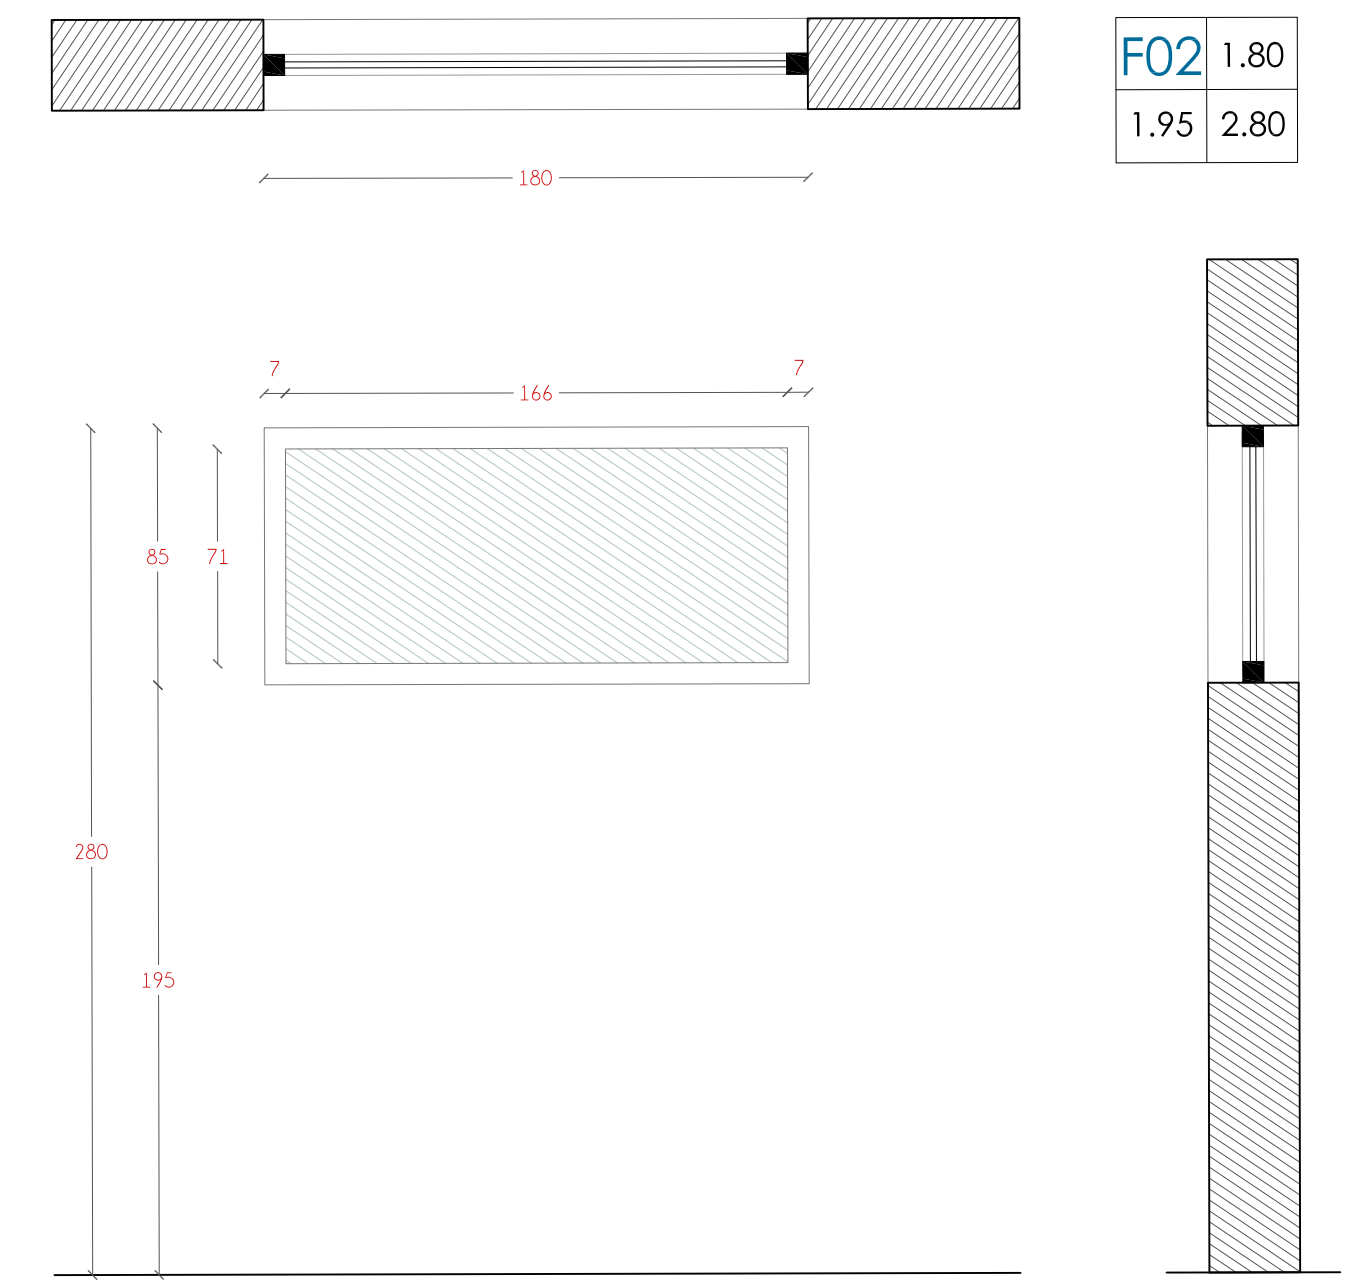

F02 - 16 unità:
Finestra in PVC, 5 camere, di colore a scelta della DLL, completi di anta ribalta, sistema antieffrazione, maniglie di serie, vetri camera 4/22/4 gas U=1,1 W/mqK, isolamento acustico totale db 39, totalmente a normativa per il risparmio energetico legge Aprile 2006, marchio CE

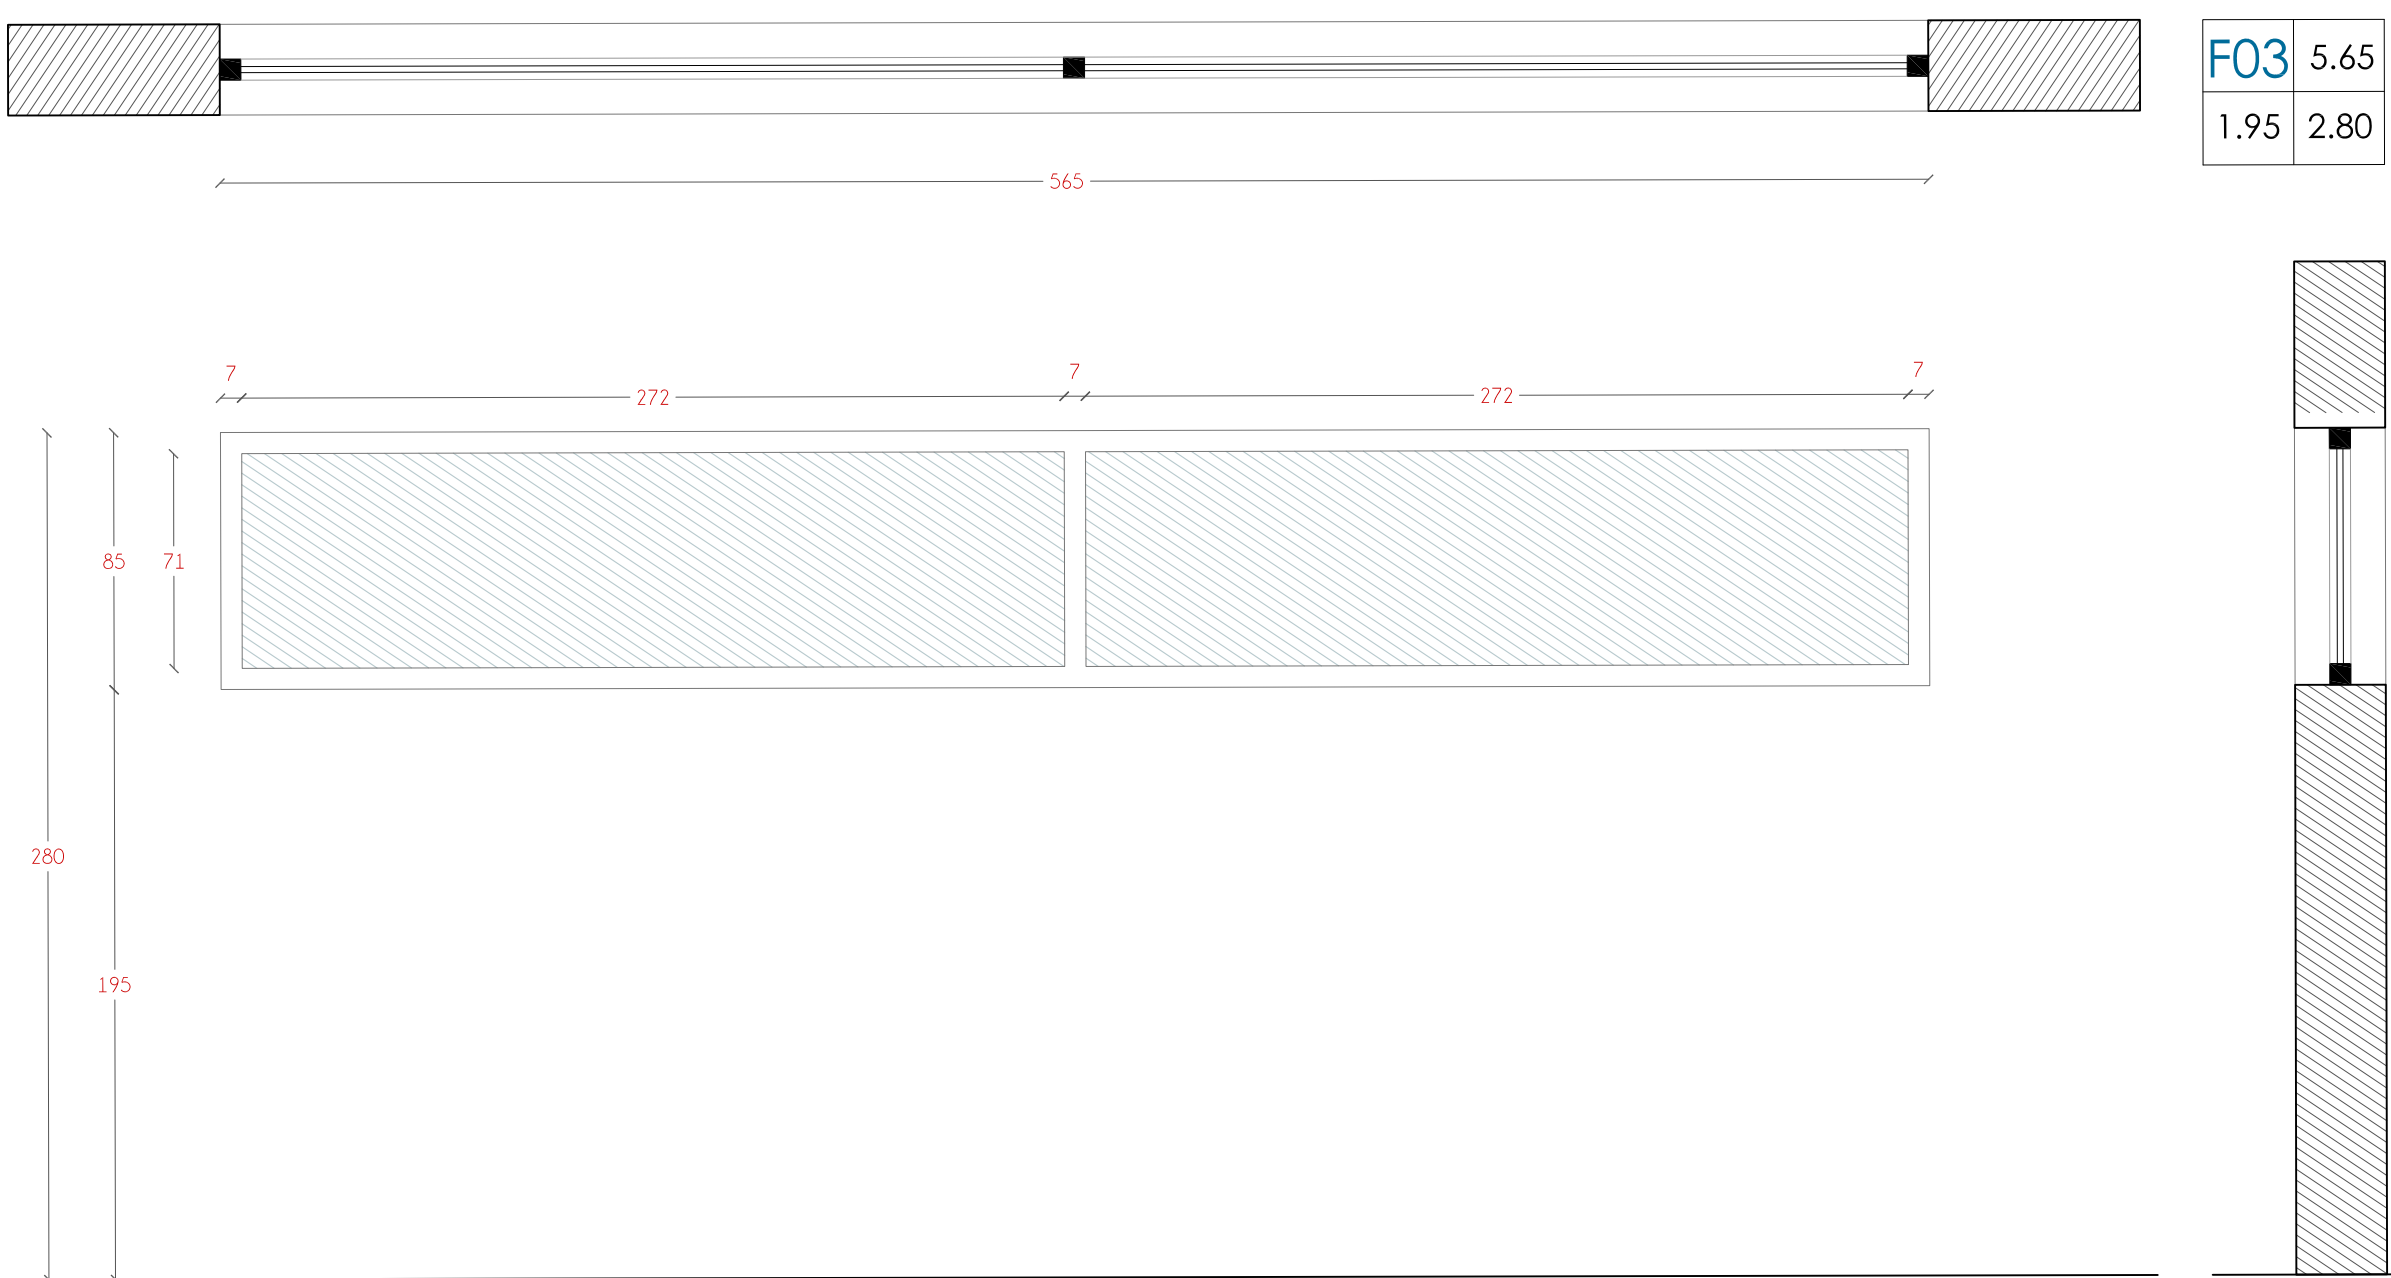

F03 - 2 unità:
Finestra in PVC, 5 camere, di colore a scelta della DLL, completi di anta ribalta, sistema antieffrazione, maniglie di serie, vetri camera 4/22/4 gas U=1,1 W/mqK, isolamento acustico totale db 39, totalmente a normativa per il risparmio energetico legge Aprile 2006, marchio CE

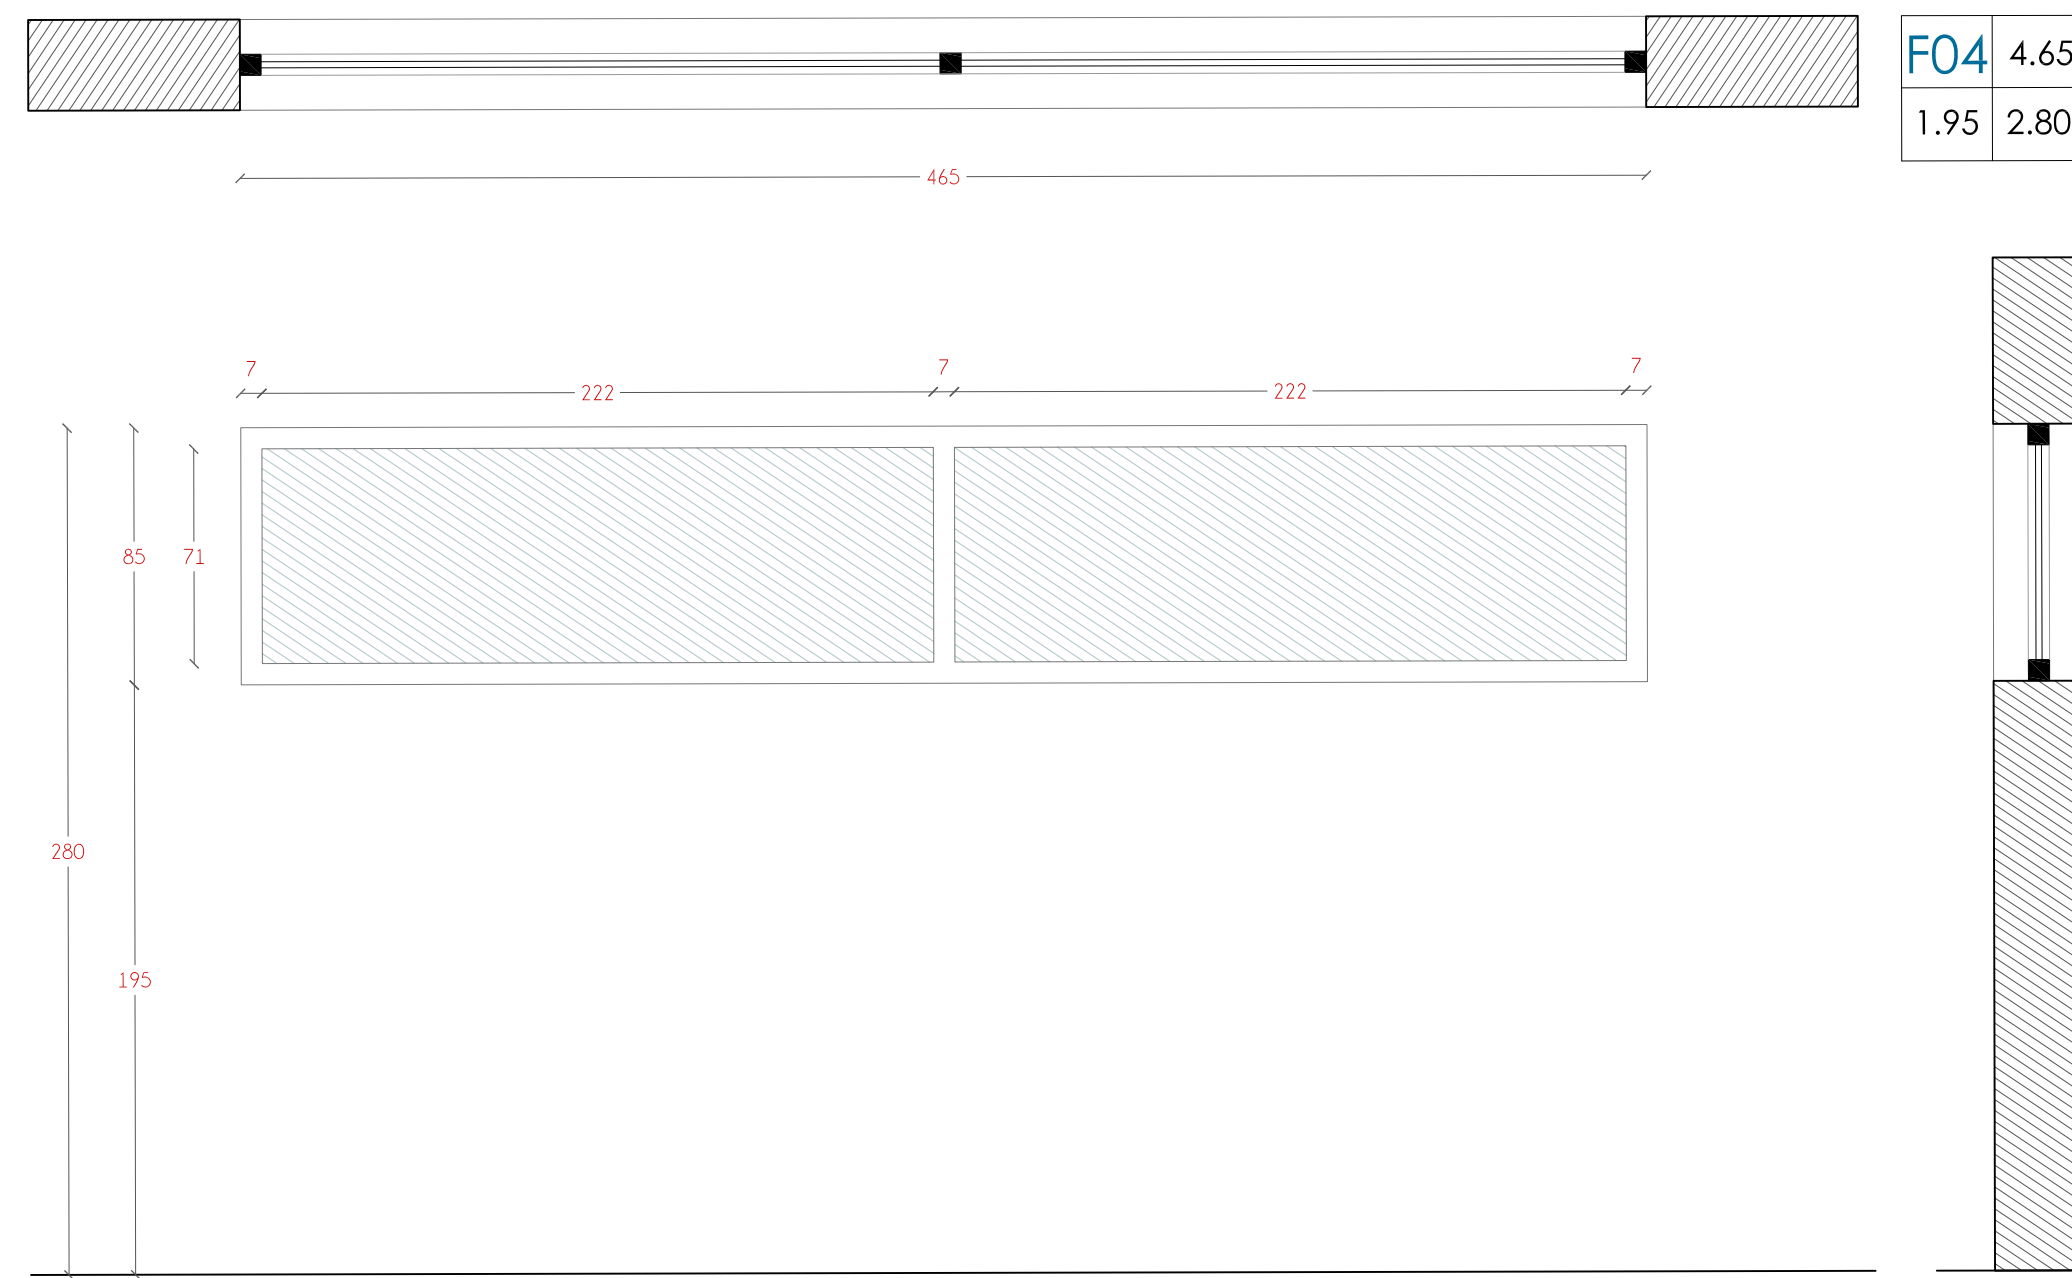

F04 - 2 unità:
Finestra in PVC, 5 camere, di colore a scelta della DLL, completi di anta ribalta, sistema antieffrazione, maniglie di serie, vetri camera 4/22/4 gas U=1,1 W/mqK, isolamento acustico totale db 39, totalmente a normativa per il risparmio energetico legge Aprile 2006, marchio CE

"Programma straordinario di intervento per la riqualificazione urbana e la sicurezza delle periferie delle città metropolitane e dei comuni capoluogo di provincia"

RECUPERO E RICONVERSIONE FUNZIONALE DELL'EX MATTATOIO
CIG: 6963105804 - CUP: H19G17000000001

COMUNE DI ORISTANO
Settore Sviluppo del Territorio
Piazza Eleonora d'Arborea n. 44
09170 Oristano

PROGETTISTI
Capogruppo
arch. Emanuela Cappellini
arch. Aron Murgia
arch. Domenico Piemonte
arch. Aikaterini Samsarelou
Piemonte Samsarelou Arquitectos
ing. Elena Loddi

PROGETTO DEFINITIVO

CONTENUTO:
PROGETTO:
ABACO INFISSI

SCALA:
1:25

GIUGNO 2017

A18