


Schema Topografico - Scala 1:400 -  
Piano di installazione linea in posa interrata

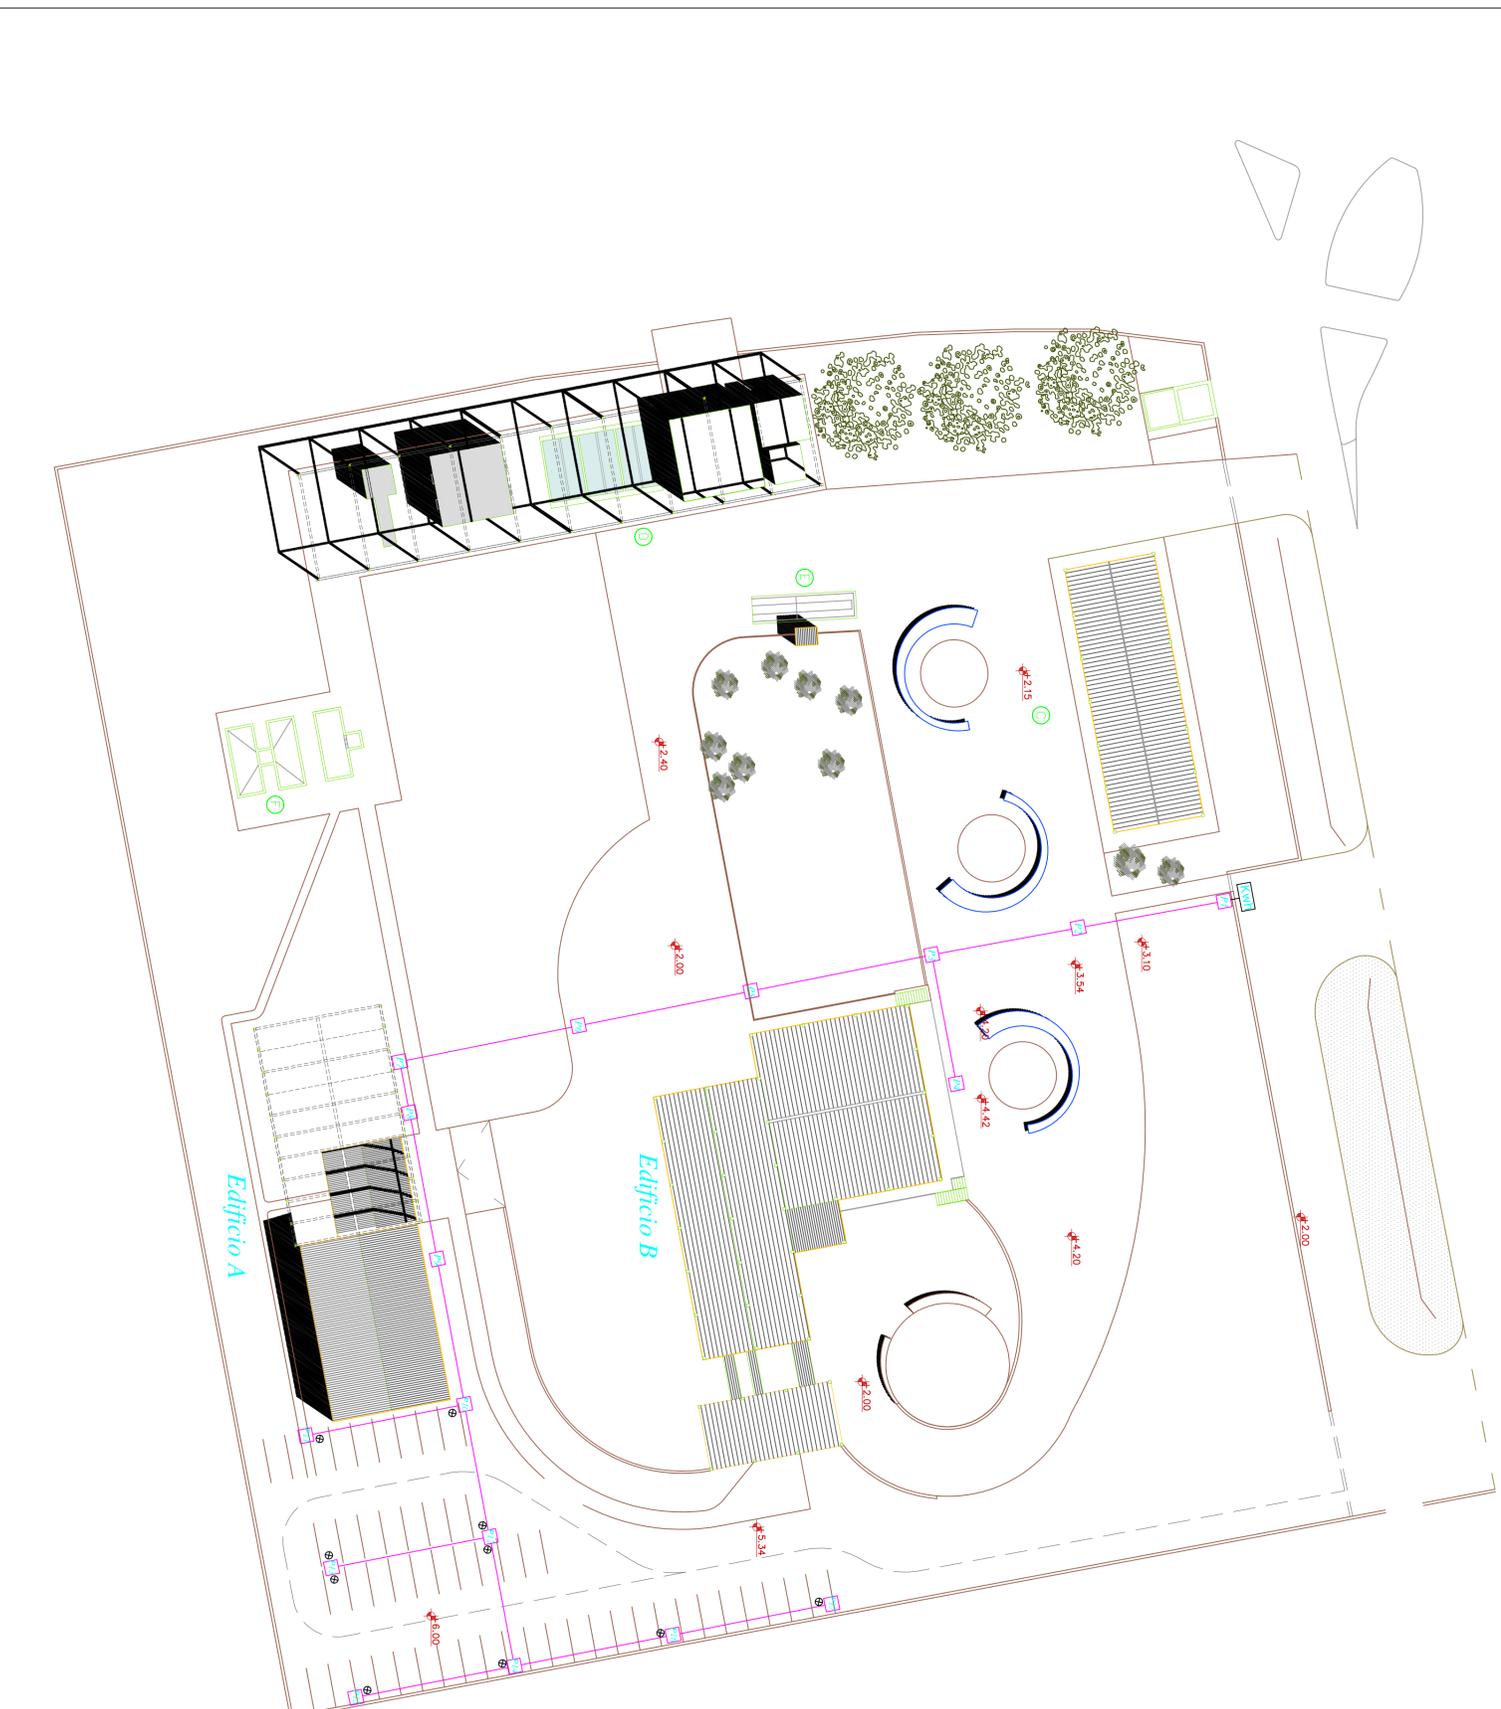

Legenda Simboli

	Quadro vano gruppo di misura (Q1)		Piafoniera a LED stanza
	Sottopanello Edificio B		Piafoniera a LED
	Sottopanello cucina		Piafoniera a parete
	Sottopanello Edificio A		Predisposizione corpo illuminante
	Interruttore		Lampada d'emergenza da 18 W
	Interruttore stanza		Applique da esterno a LED
	Presse bipasso		Polo in acciaio con armatura stradale a LED
	Presse bipasso stanza		Aspiratore
	Deviatore		Pozzetto di terra con puntazza in acciaio zincato
	Deviatore stanza		Sezionatore di terra
	Invertitore		Pulsante di sgancio
	Invertitore stanza		Interruttore di potenza automatico Magnetotermico Differenziale
	Sintonaria		Interruttore di potenza automatico Magnetotermico
	Pulsante a tirante		
	Presse CEE 3P+T 16 A		
	Presse CEE 2P+T 16 A		

Programma straordinario di intervento per la  
riqualificazione urbana e la sicurezza delle periferie  
delle città metropolitane e dei comuni capoluogo  
di provincia\*

RECUPERO E RICONVERSIONE FUNZIONALE  
DELLEX MATTATTOIO  
CIG: 698310384 - CUP: H19617000000001

COMUNE DI ORISTANO  
Settore Sviluppo del Territorio  
Piazza Eleonora d'Arborea n. 44  
09170 Oristano

PROGETTISTI  
Capogruppo  
arch. Emanuela Cappelletti  
arch. Aron Murgia  
arch. Domenico Piemonte  
arch. Alkaterini Samsarelou  
Piemonte Samsarelou Architects  
ing. Elena Loddi  
COLL. P.L. ROBERTO CONTU

PROGETTO DEFINITIVO

CONTENUTO:  
Piano di installazione linea  
POSA INTERRATA

SCALA:  
GIUGNO 2017