


Legenda Simboli

☐	Quadro con gruppo di motori (G)	☐	Pulsatore a LED acqua
☐	Soniquadro edificio B	☒	Pulsatore a LED
☐	Soniquadro cucina	☒	Pulsatore a parete
☐	Soniquadro edificio A	✕	Prodiposizione corpo illuminante
☐	Inserimento	☒	Lampada d'emergenza da 18 W
☐	Inserimento acqua	☒	Applicatore da esterno a LED
☐	Presal lampada acqua	☐	Pala in acciaio con armatura standard a LED
☐	Dispositore	☐	Appliquette
☐	Dispositore acqua	☐	Preziosi di terra
☐	Invertitore	☐	Scaldatore di terra
☐	Invertitore acqua	☐	Pulsatore di segnale
☐	Sonario	☐	Inserimento di potenza amministrativa
☐	Pulsatore a frame	☐	Magnetostimolo differenziale
☐	Presal CEE 3P+T/6 A	☐	Inserimento di potenza amministrativa
☐	Presal CEE 2P+T/6 A	☐	Magisteramento

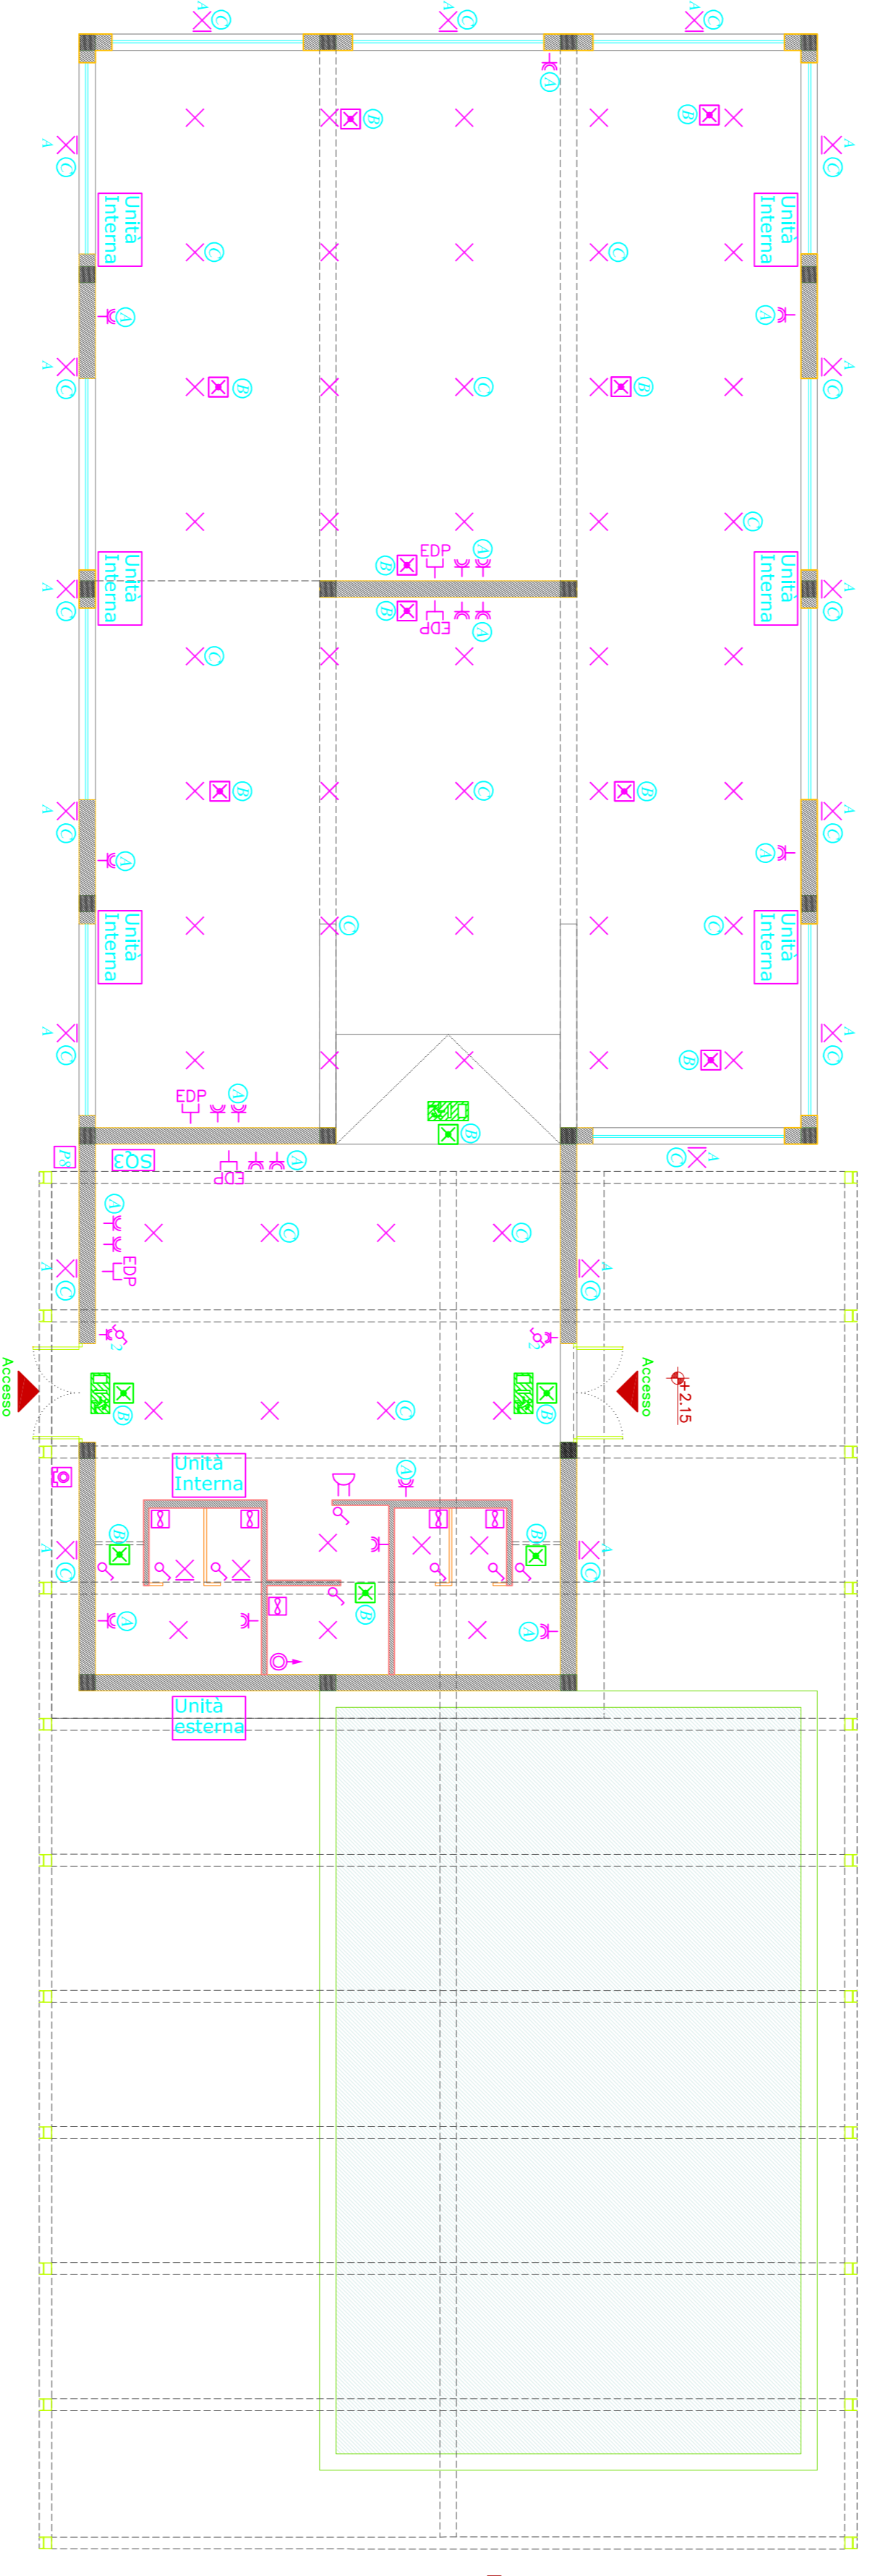

**Schema Topografico - Scala 1:100 -
Piano di installazione linea luci e forza motrice piano terra - Edificio A -**

- Ⓐ Tubo in posa incassata Ø 20 (2x2,5+PE2,5)
- Ⓑ Tubo in posa incassata Ø 20 (2x1,5)
- Ⓒ Tubo in posa incassata Ø 20 (2x1,5+PE1,5)

Programma straordinario di intervento per la
riqualificazione urbana e la sicurezza delle periferie
delle città metropolitane e dei comuni capoluogo
di provincia*

**RECUPERO E RICONVERSIONE FUNZIONALE
DELL'EX MATTatoio**
c.f. 6983305984 - c.p. 11981700000001

COMUNE DI ORISTANO
Settore Sviluppo del Territorio
Piazza Eleonora d'Arborea n. 44
09170 Oristano

PROGETTISTI
Capogruppo
arch. Emanuela Cappelletti
arch. Aron Murgia
arch. Domenico Piemonte
arch. Alkaterini Samsarelou
Piemonte Samsarelou Architects
Ing. Elena Loddi
COLL. P.I. ROBERTO CONTU



PROGETTO DEFINITIVO

CONTENUTO:
Piano di installazione linea
luci e forza motrice piano
terra EDIFICIO A

SCALA:
GIUGNO 2017