




Schema unifilare vano gruppo misura (Q1)

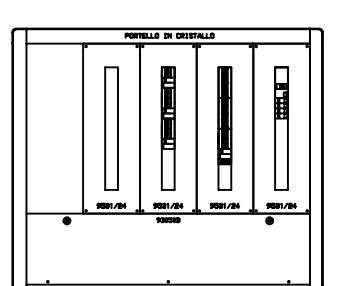


Carpenteria vano gruppo misura (Q1)

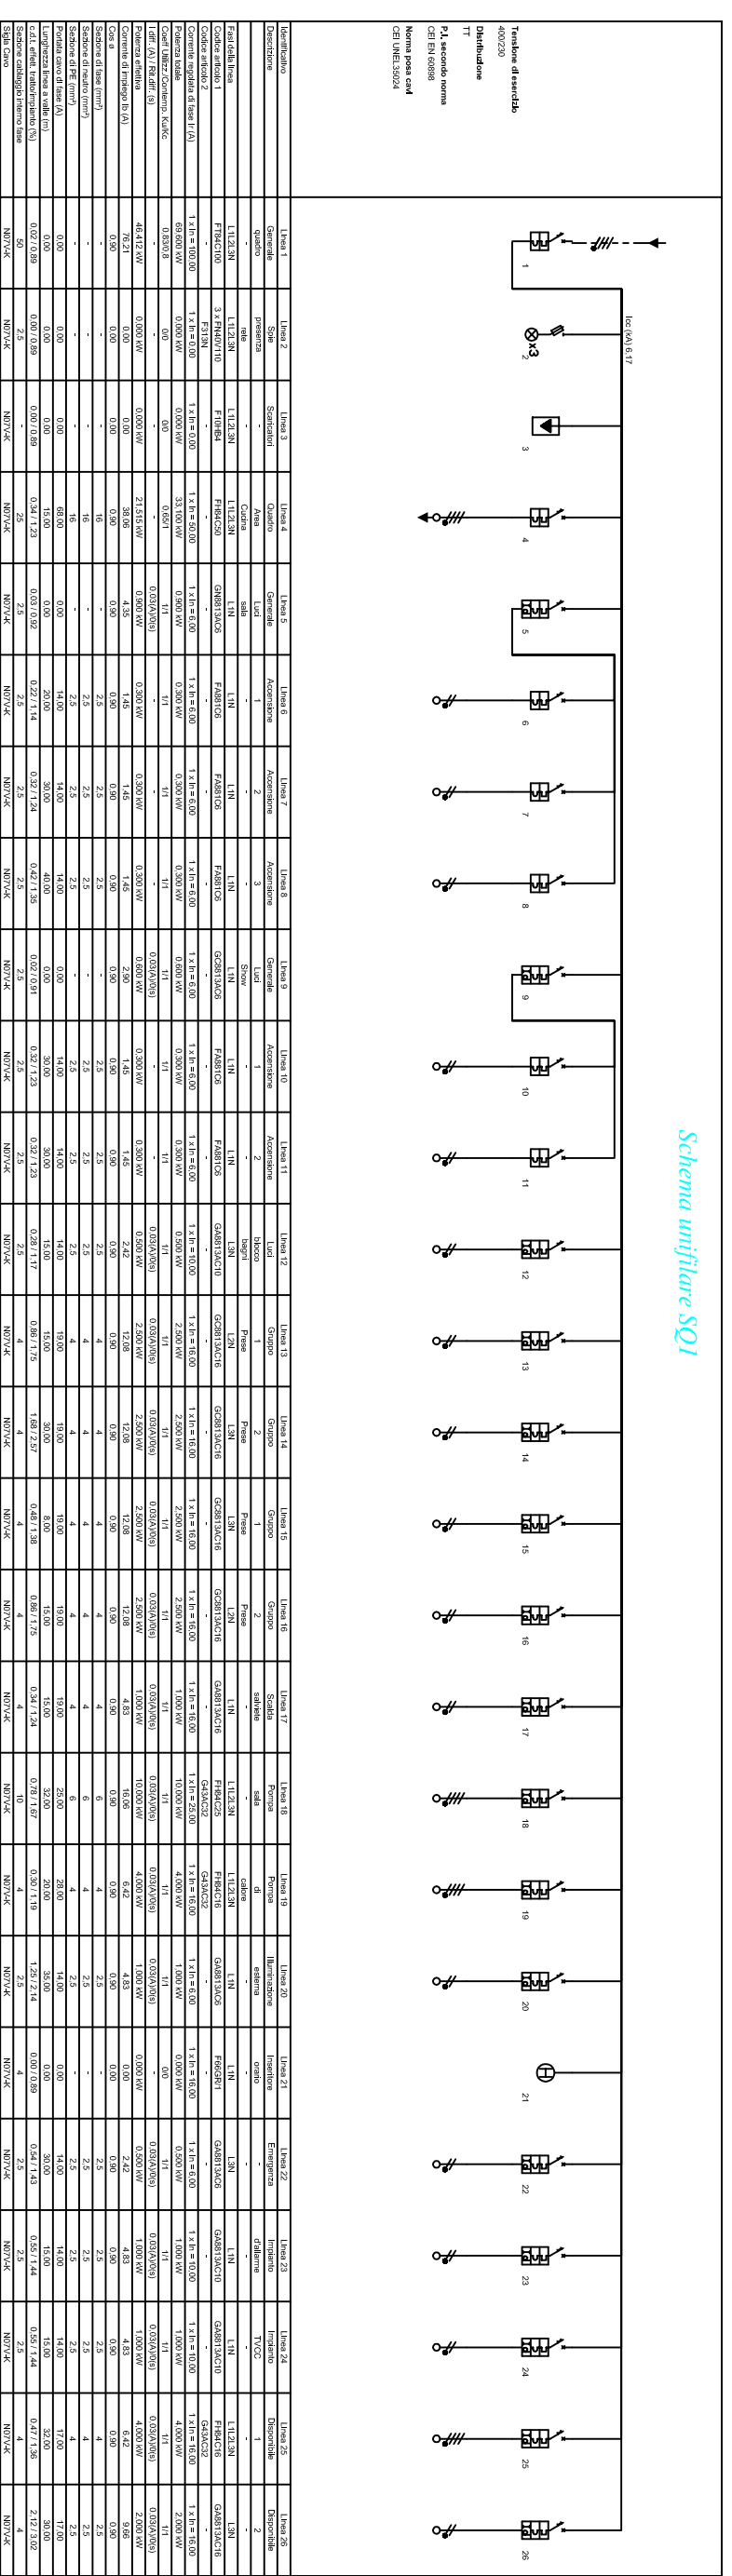


Schema unifilare SQ1

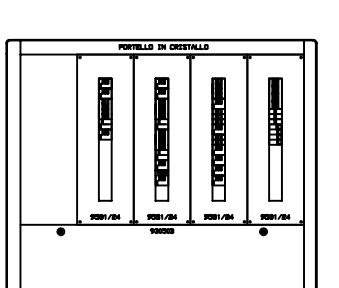


Carpenteria SQ1

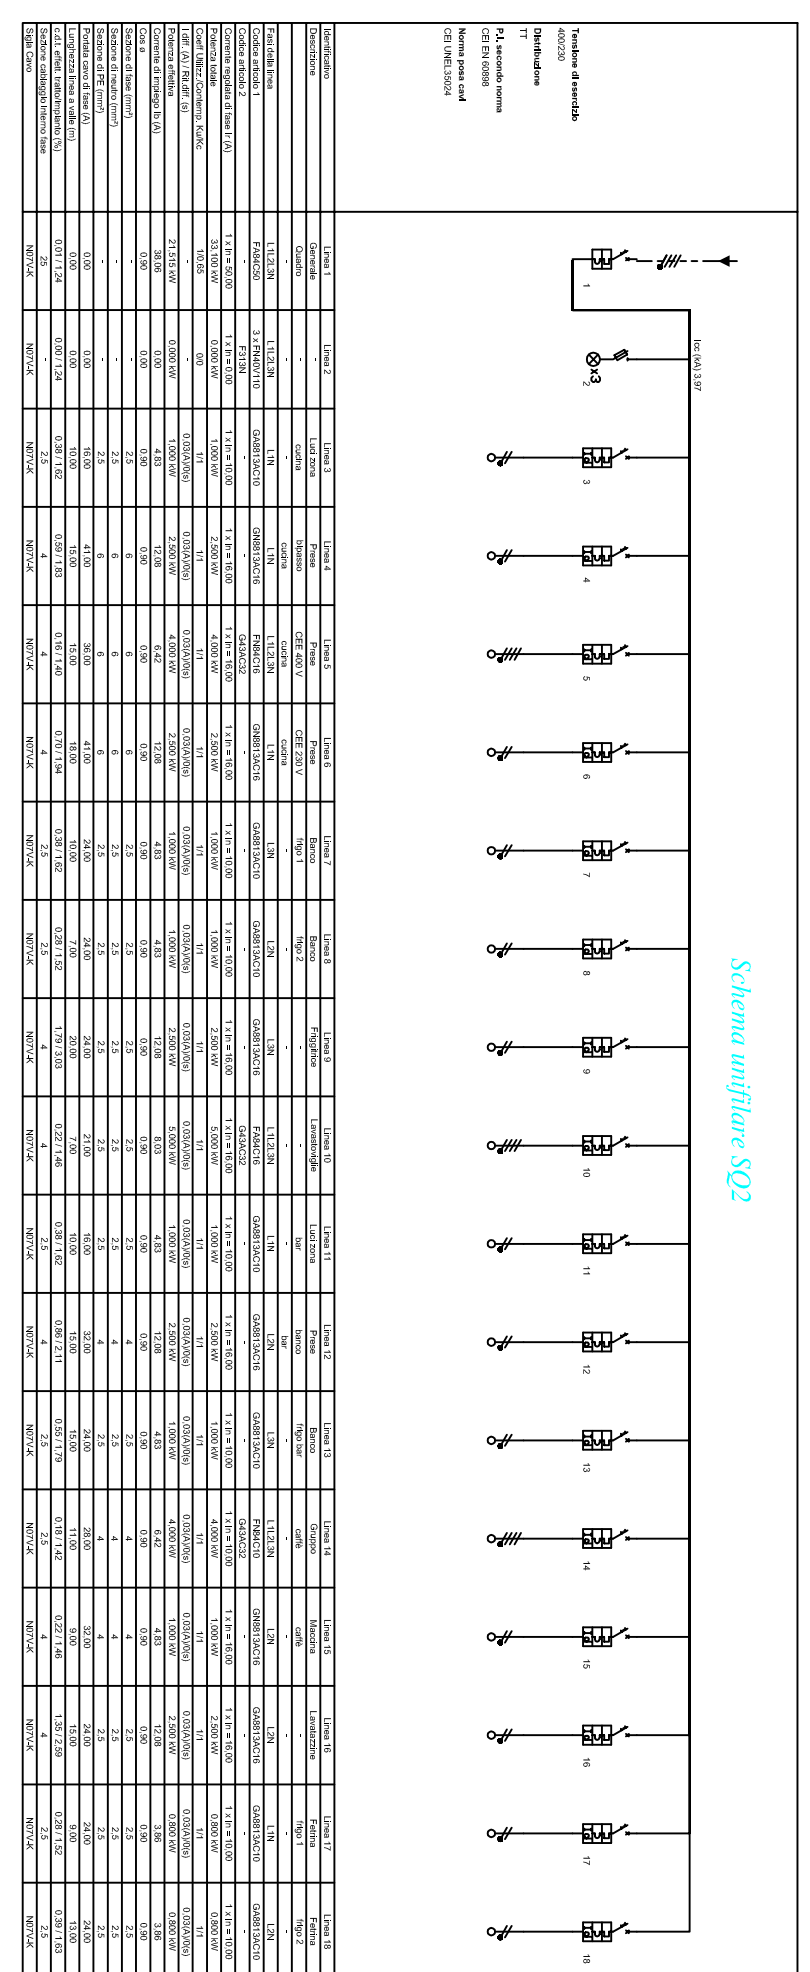


Schema unifilare SQ2

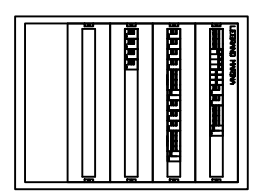

Carpenteria SQ2

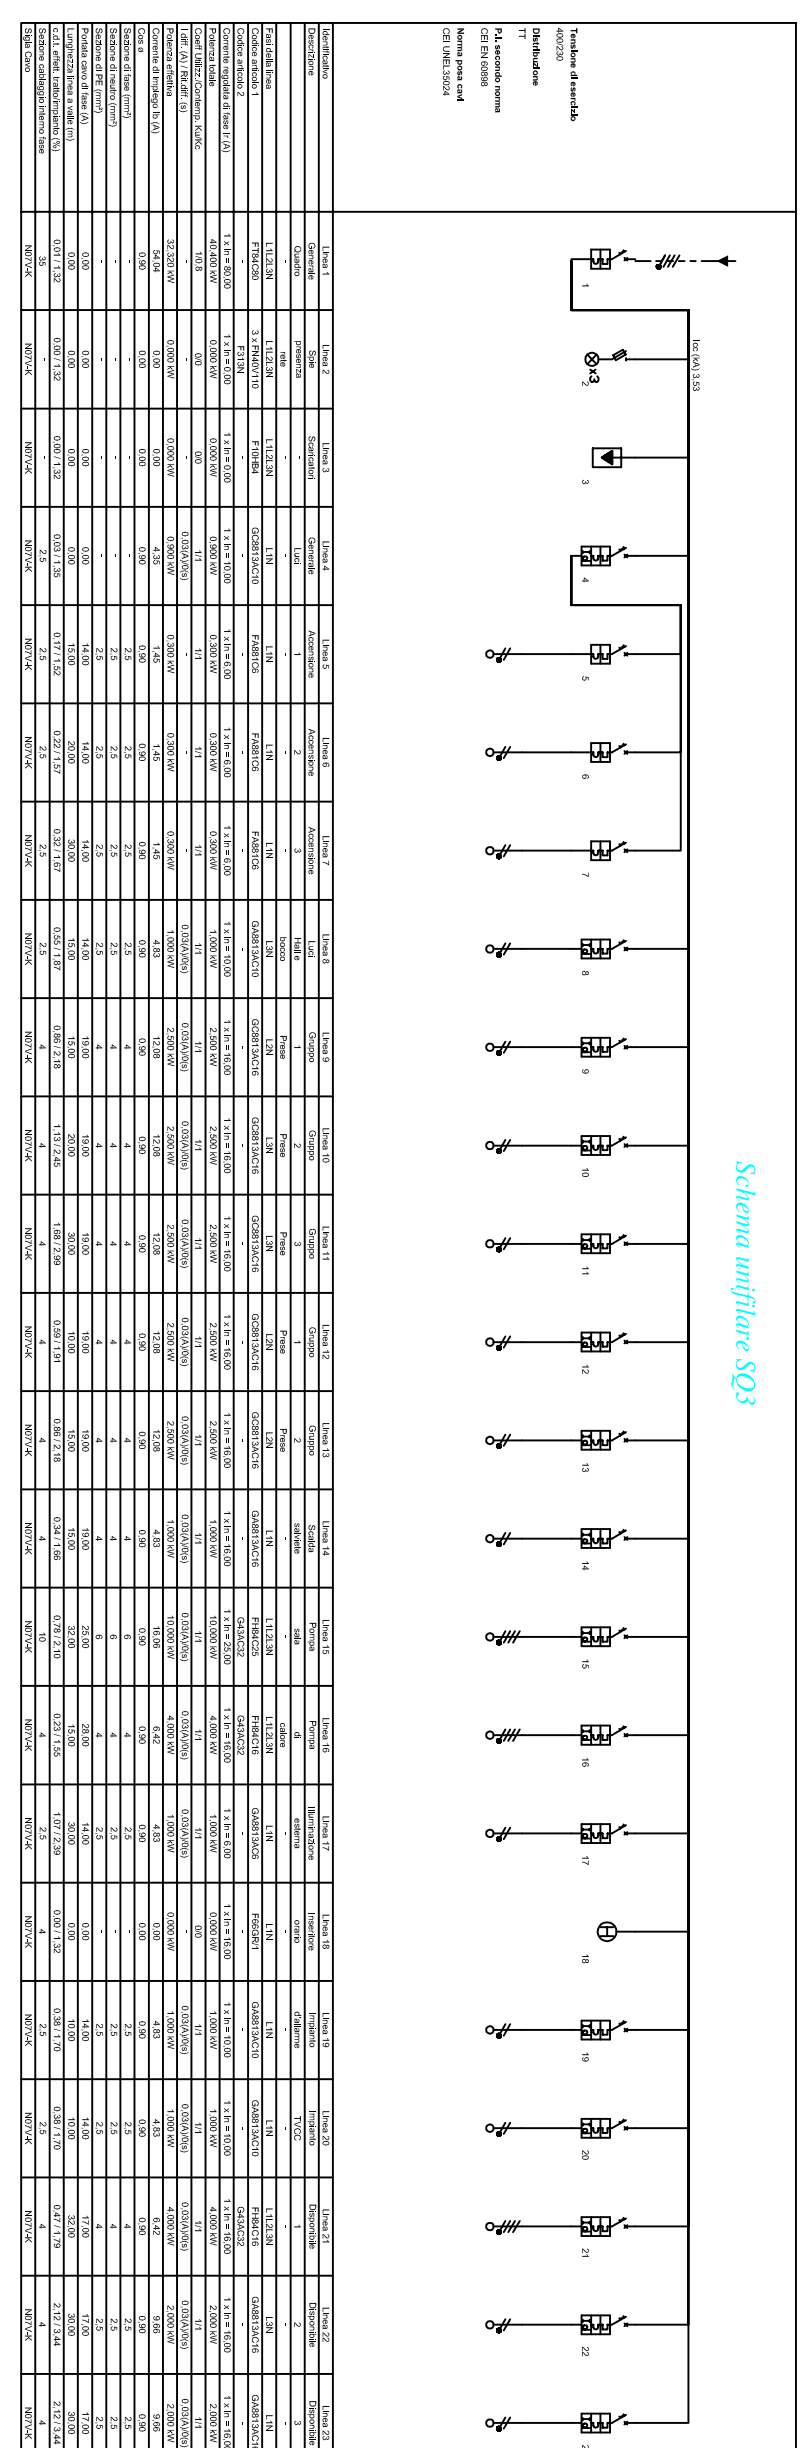

Schema unifilare SQ3

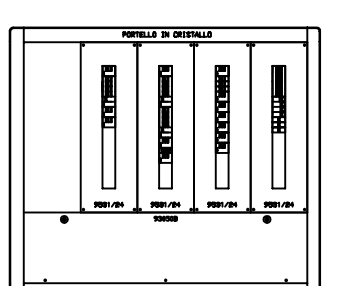

Carpenteria SQ3

Legenda Simboli

- Quadro vano gruppo di misura (Q1)
- Sottogruppo Edificio B
- Sottogruppo cucina
- Sottogruppo Edificio A
- Interruttore
- Interruttore stagna
- Presa bipasso
- Presa bipasso stagna
- Deviatore
- Deviatore stagna
- Invertitore
- Invertitore stagno
- Smanaria
- Pulsante a tirante
- Presa CEE 3P+T 16 A
- Presa CEE 2P+T 16 A
- Piaconiera a LED stagna
- Piaconiera a LED
- Piaconiera a parete
- Predisposizione corpo illuminante Lampada d'emergenza da 18 W
- Applique da esterno a LED
- Palo in acciaio con armatura stradale a LED
- Aspiratore
- Pozzetto di terra con puntina in acciaio zincato
- Sezionatori di terra
- Pulsante di sgancio
- Interruttore di potenza automatico Magnetotermico Differenziale
- Interruttori di potenza automatico Magnetotermico

Programma straordinario di intervento per la riqualificazione urbana e la sicurezza delle periferie delle città metropolitane e dei comuni capoluogo di provincia*

RECUPERO E RICONVERSIONE FUNZIONALE DELL'EX MATTATTOIO
 CIG: 6483103504 - CUP: H19S17000000001

COMUNE DI ORISTANO
 Settore Sviluppo del Territorio
 Piazza Eleonora d'Arborea n. 44
 09170 Oristano

COMUNE DI ORISTANO
 COMUNI DE ARISTANIS



Stadione del Frangile de Manna

PROGETTISTI
 Capogruppo
 arch. Emanuela Cappelletti
 arch. Aron Murgia
 arch. Domenico Piemonte
 arch. Alkaterini Samsarelou
 Piemonte Samsarelou Architects
 ing. Elena Loddi
 COLL. P.I. ROBERTO CONTU

PROGETTO DEFINITIVO
 CONTENUTO:
 SCHEMI UNIFILARI QUADRI

GIUGNO 2017