


PRIMO STRALCIO

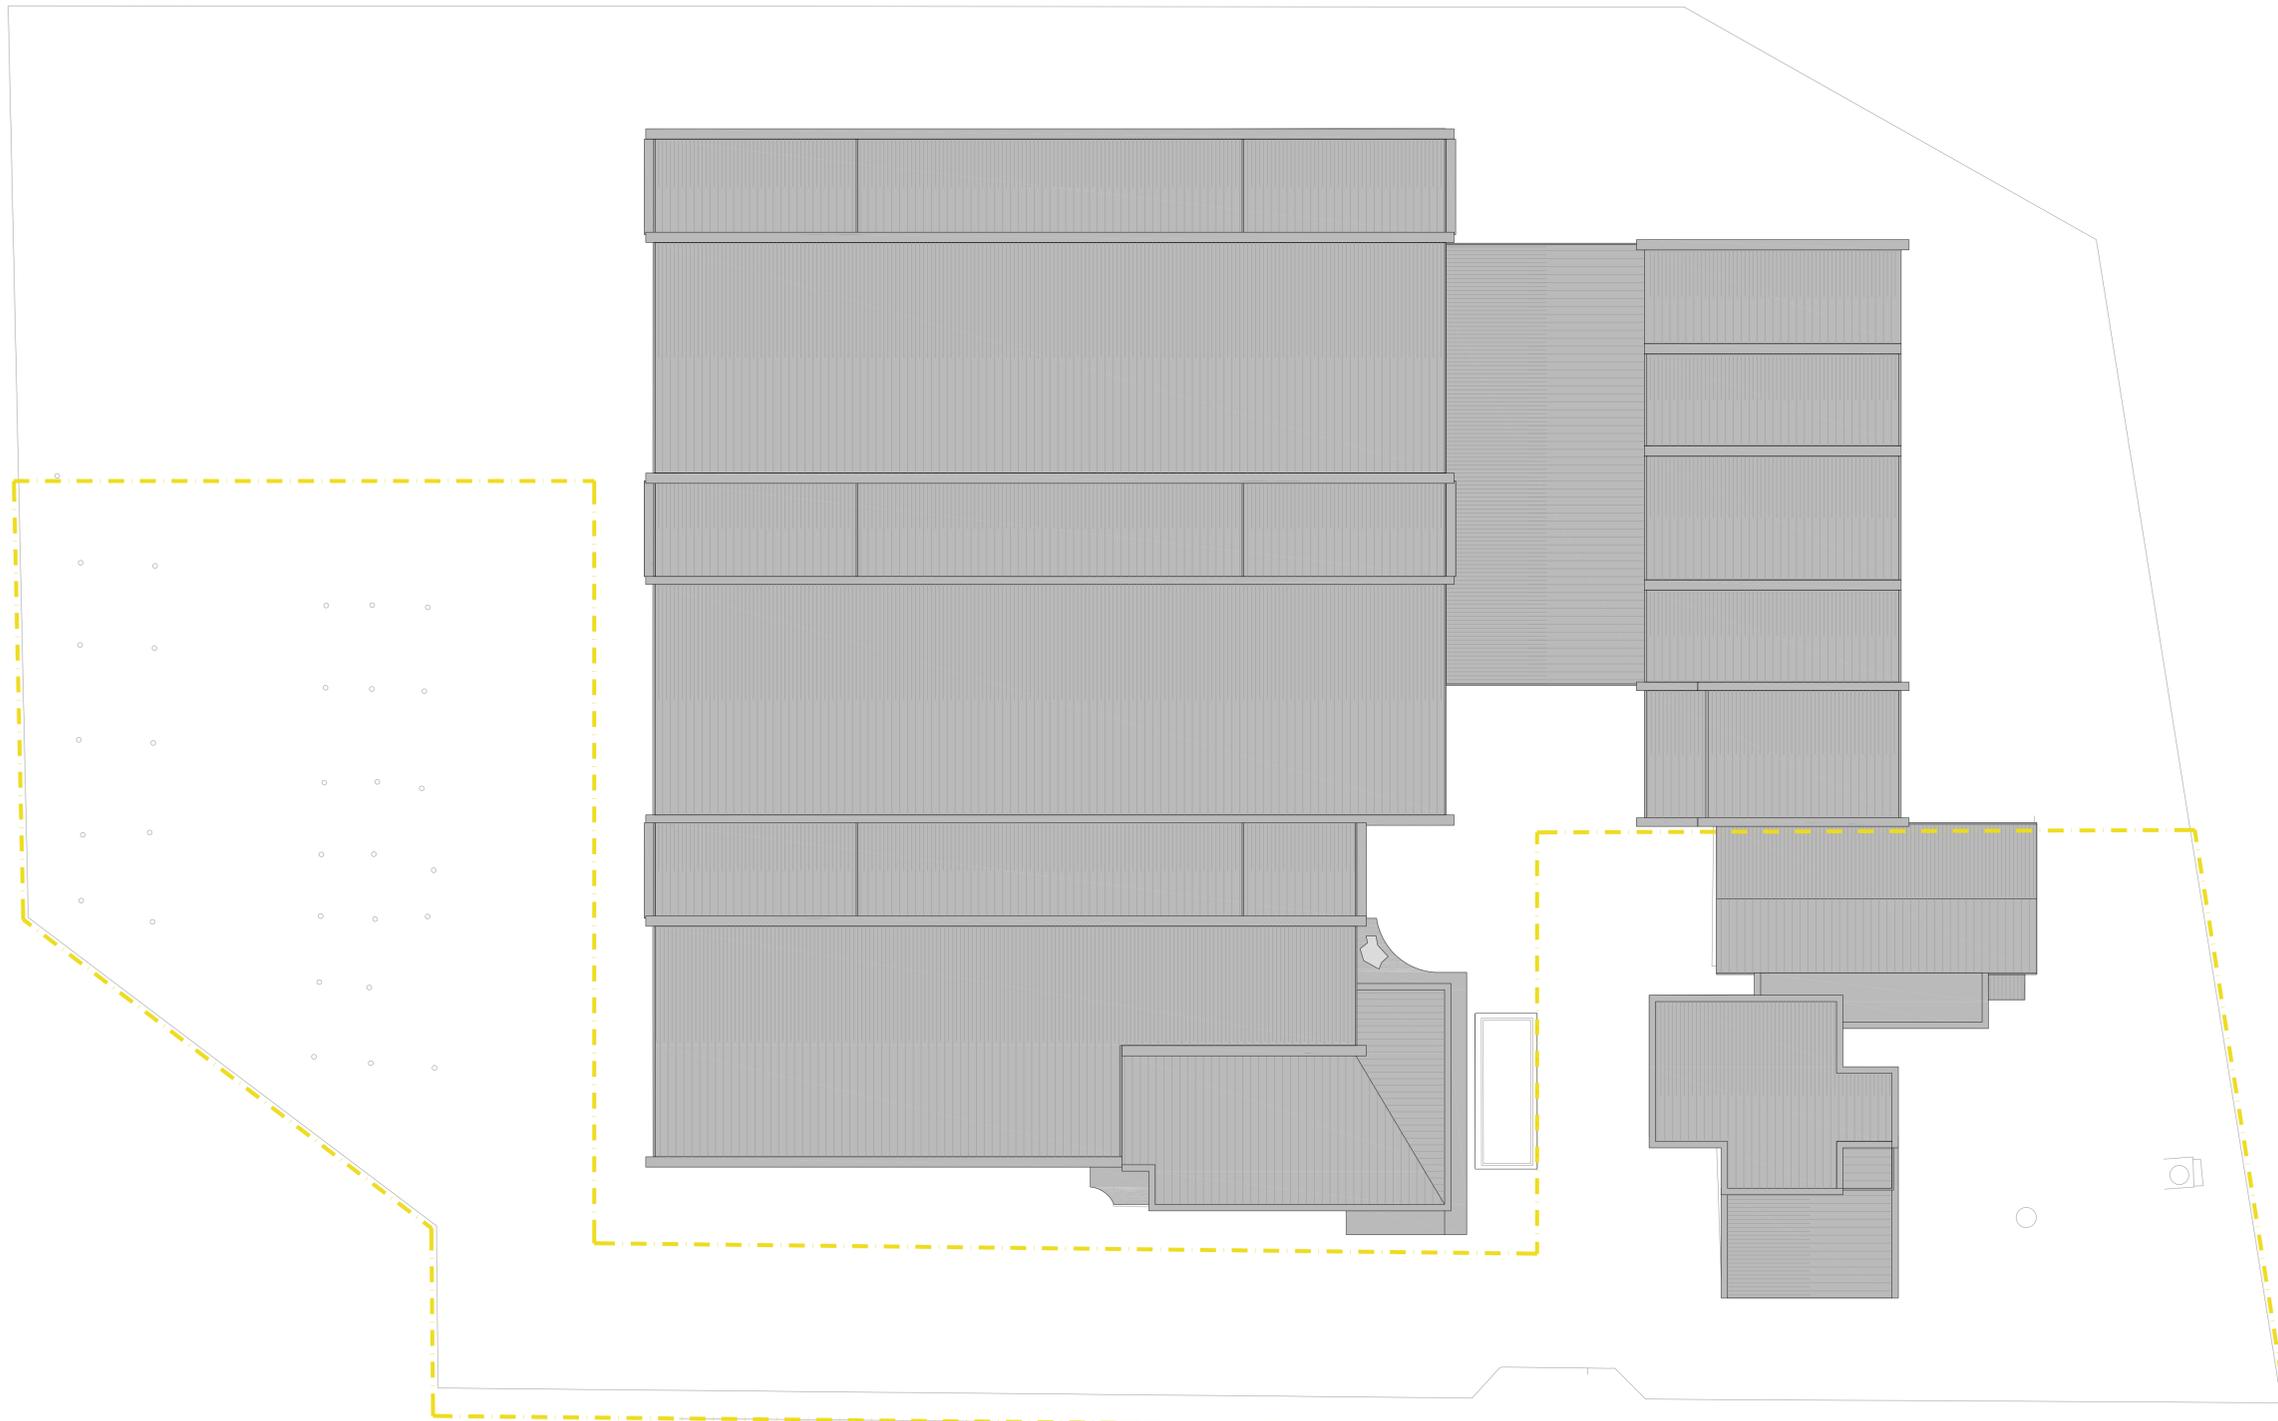

COMUNE DI ORISTANO  
Assessorato ai Lavori Pubblici - Servizio Lavori Pubblici



RECUPERO E RICONVERSIONE FUNZIONALE DELL'EX COMPLESSO ENTE RISI  
 CIG: 69632900B1  
 CUP: H19J17000000001

PROGETTO DEFINITIVO PRIMO STRALCIO

COMMITTENTE:  
 COMUNE DI ORISTANO:  
 IL DIRIGENTE settore sviluppo del territorio Ing. Giuseppe Pinna  
 R.U.P. Dott. Agr. Stefano Cadoni  
 PROGETTISTI:  
 Arch. Rossella Sanna (Capogruppo)  
 VPS Architetti (Mandante)  
 Arch. Luca Putzolu (Mandante)



VPS architetti VPS srl  
 Via Asproni, 40 - 09123 Cagliari



DESCRIZIONE ELABORATO:

ELABORATO:

Planimetria generale stato di fatto

SCALA: 1:200 06SF.02.01

AGG.	DATA	DESCRIZIONE	AGG.	DATA	DESCRIZIONE
01	20/06/2017	EMISSIONE			