





-  demolizioni verticali
-  demolizioni orizzontali
-  ricostruzioni verticali
-  ricostruzioni orizzontali



demolizioni piano terra

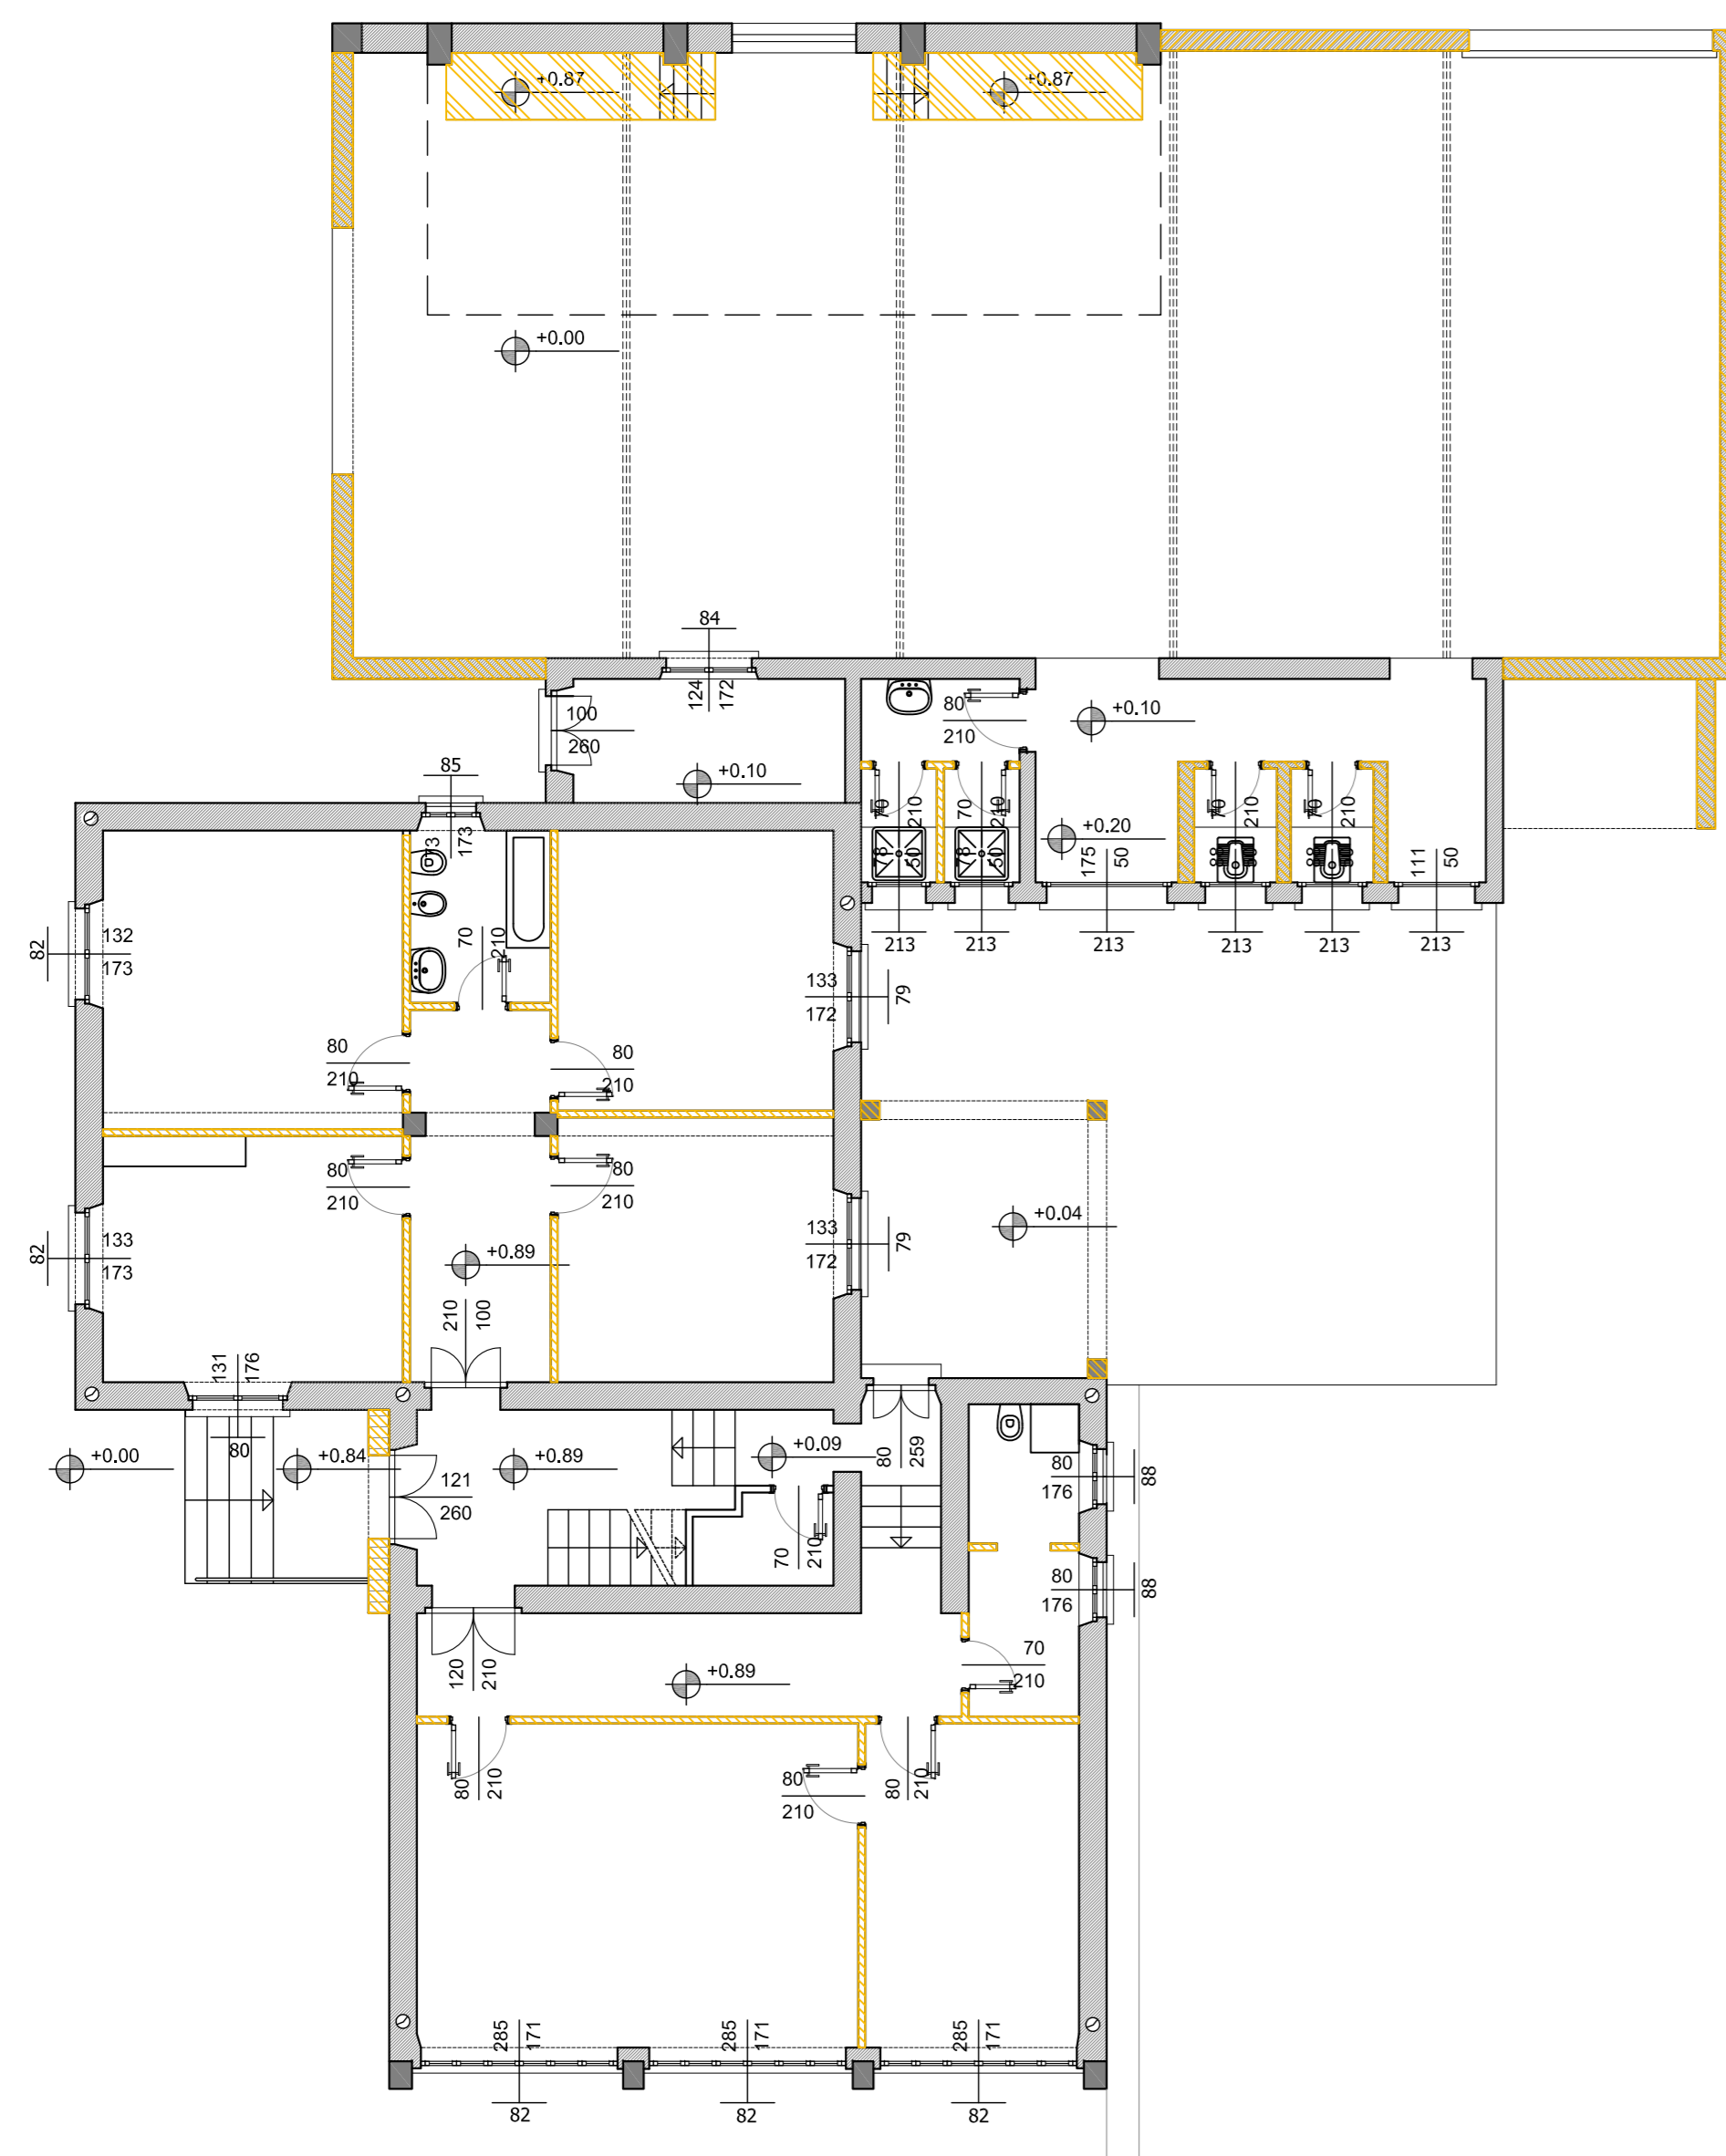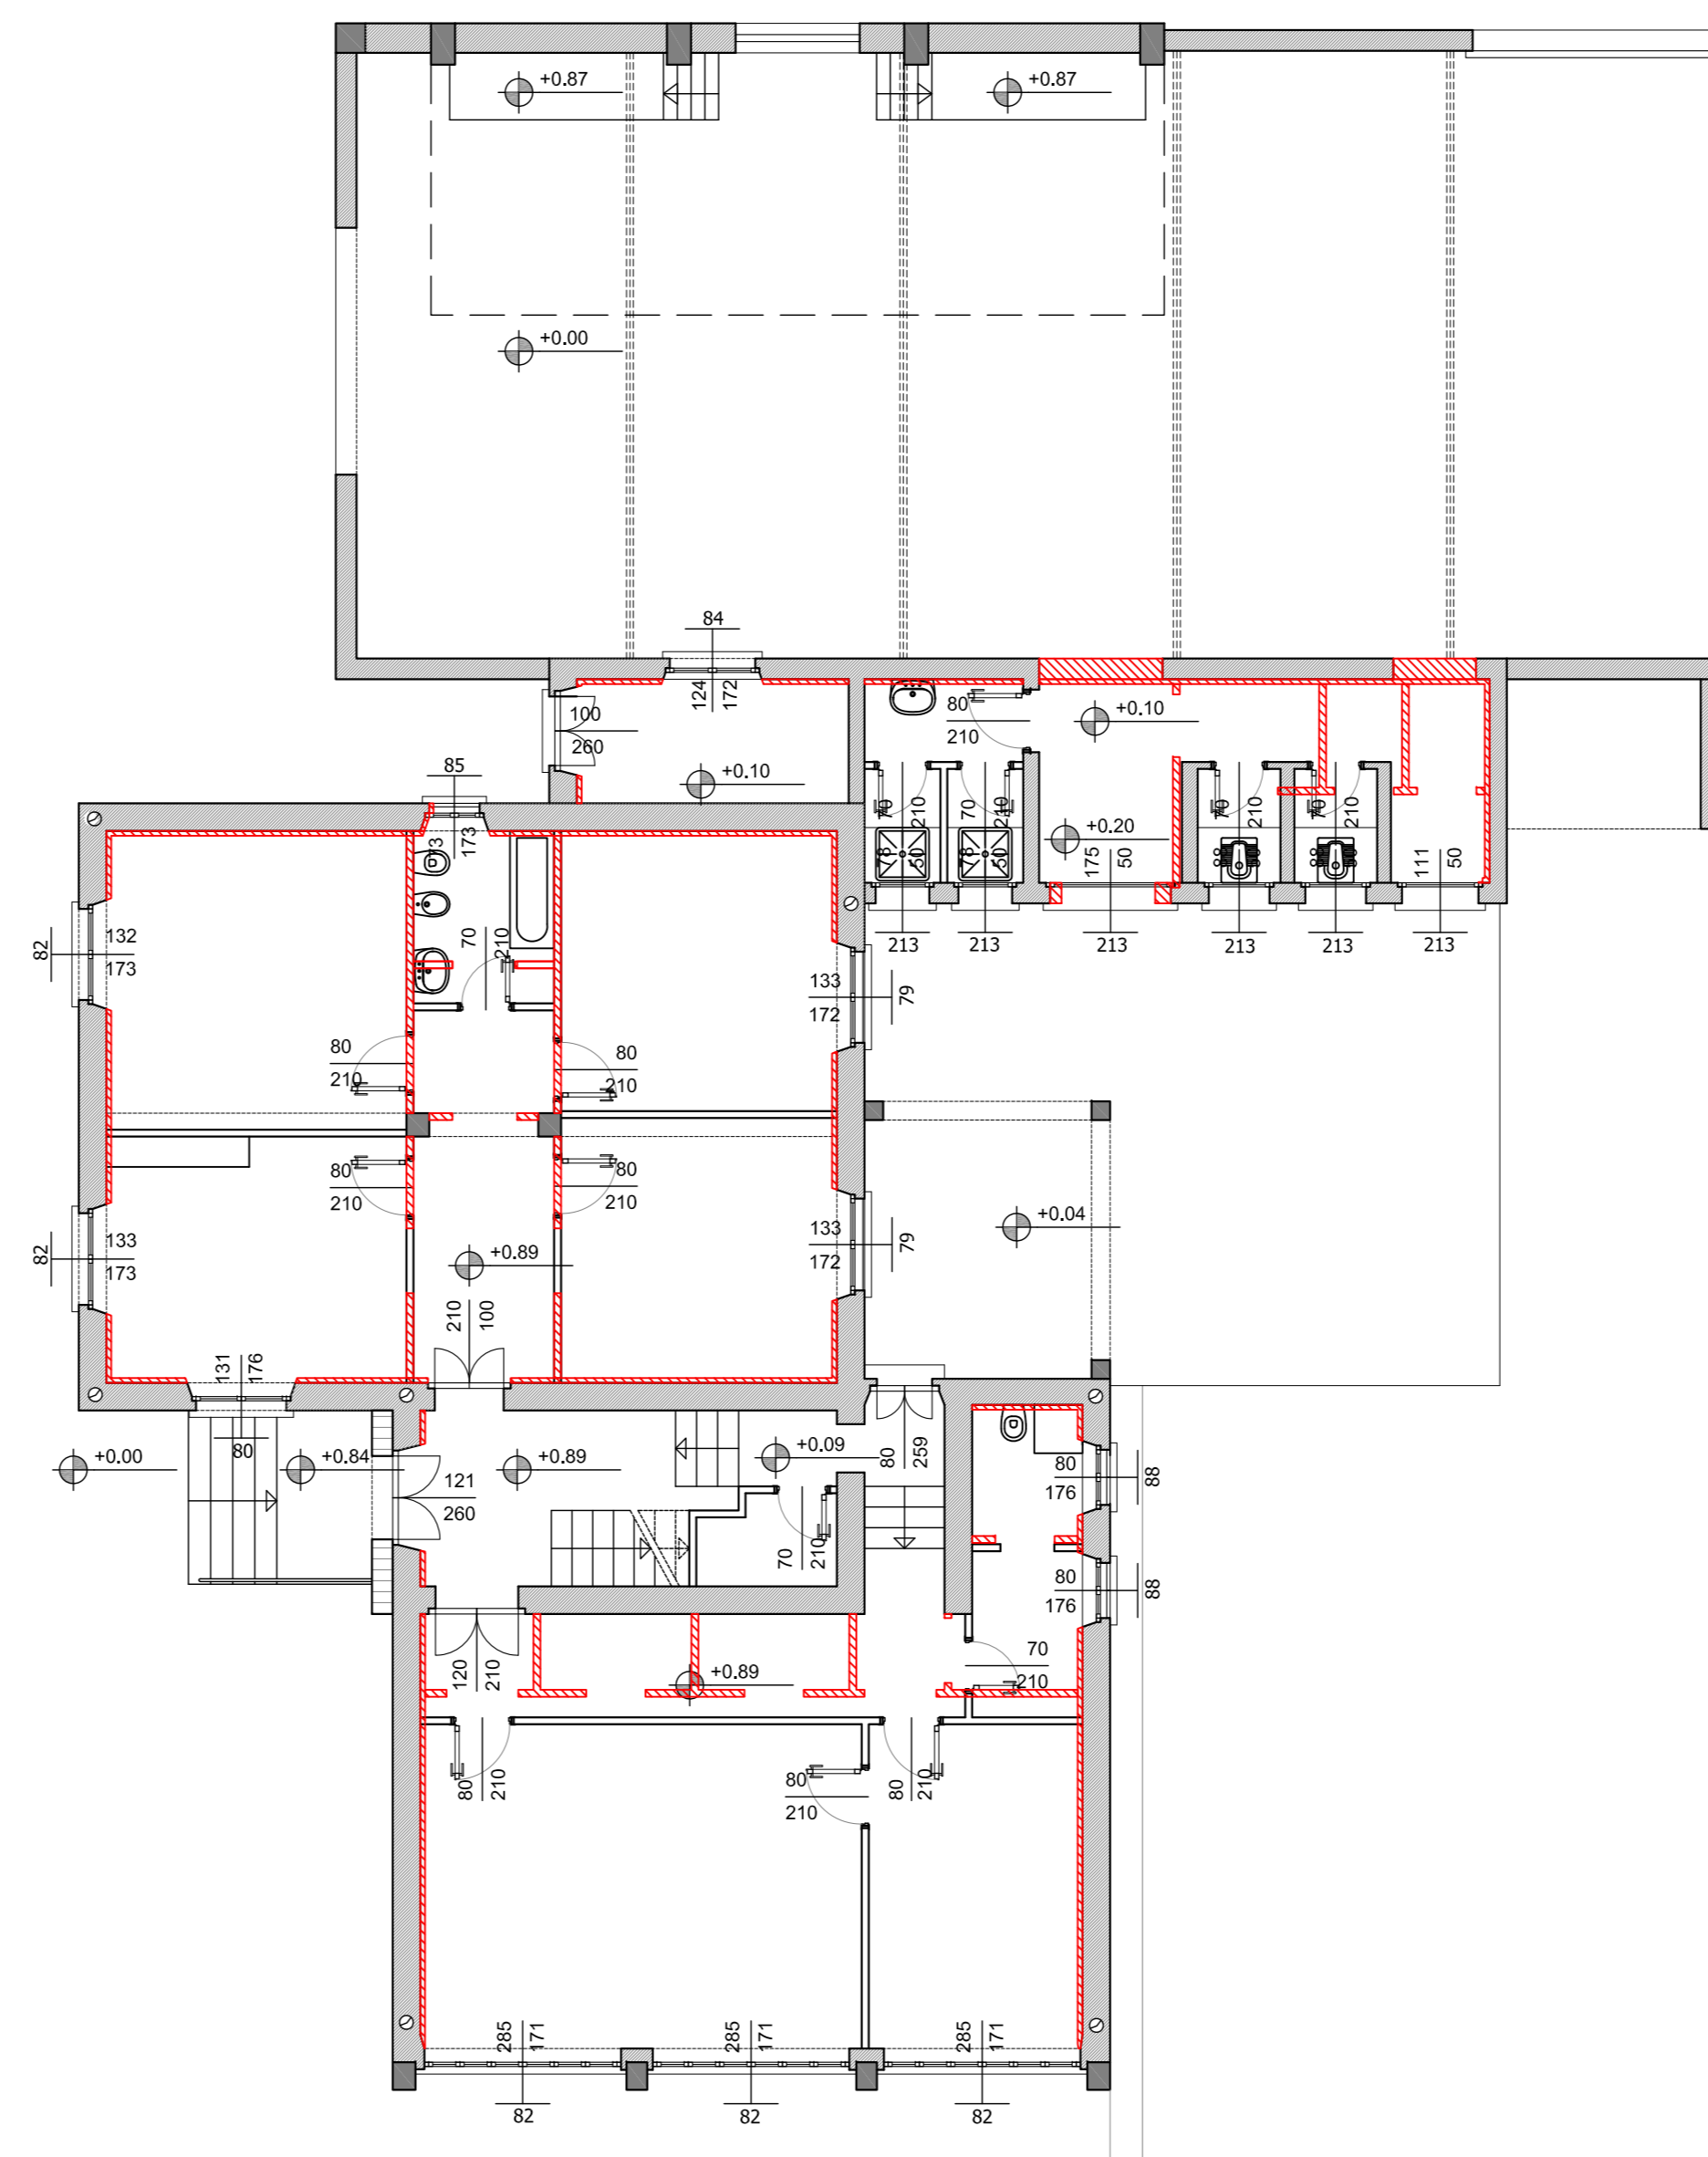

ricostruzioni piano terra



COMUNE DI ORISTANO  
Assessorato ai Lavori Pubblici - Servizio Lavori Pubblici



RECUPERO E RICONVERSIONE FUNZIONALE DELL'EX COMPLESSO ENTE RISI

CIG: 69632900B1  
CUP: H19J1700000001

PROGETTO DEFINITIVO PRIMO STRALCIO

COMMITTENTE:  
COMUNE DI ORISTANO:  
IL DIRIGENTE settore sviluppo del territorio Ing. Giuseppe Pinna  
R.U.P. Dott. Agr. Stefano Cadoni  
PROGETTISTI:  
Arch. Rossella Sanna (Capogruppo)  
VPS Architetti (Mandante)  
Arch. Luca Putzolu (Mandante)



DESCRIZIONE ELABORATO:

ELABORATO:

Demolizioni-Ricostruzioni piano terra

SCALA: 1:100

06SF.06.01

AGG.	DATA	DESCRIZIONE:	AGG.	DATA	DESCRIZIONE:
01	20/06/2017	EMISSIONE			