



-  demolizioni verticali
-  demolizioni orizzontali
-  ricostruzioni verticali
-  ricostruzioni orizzontali

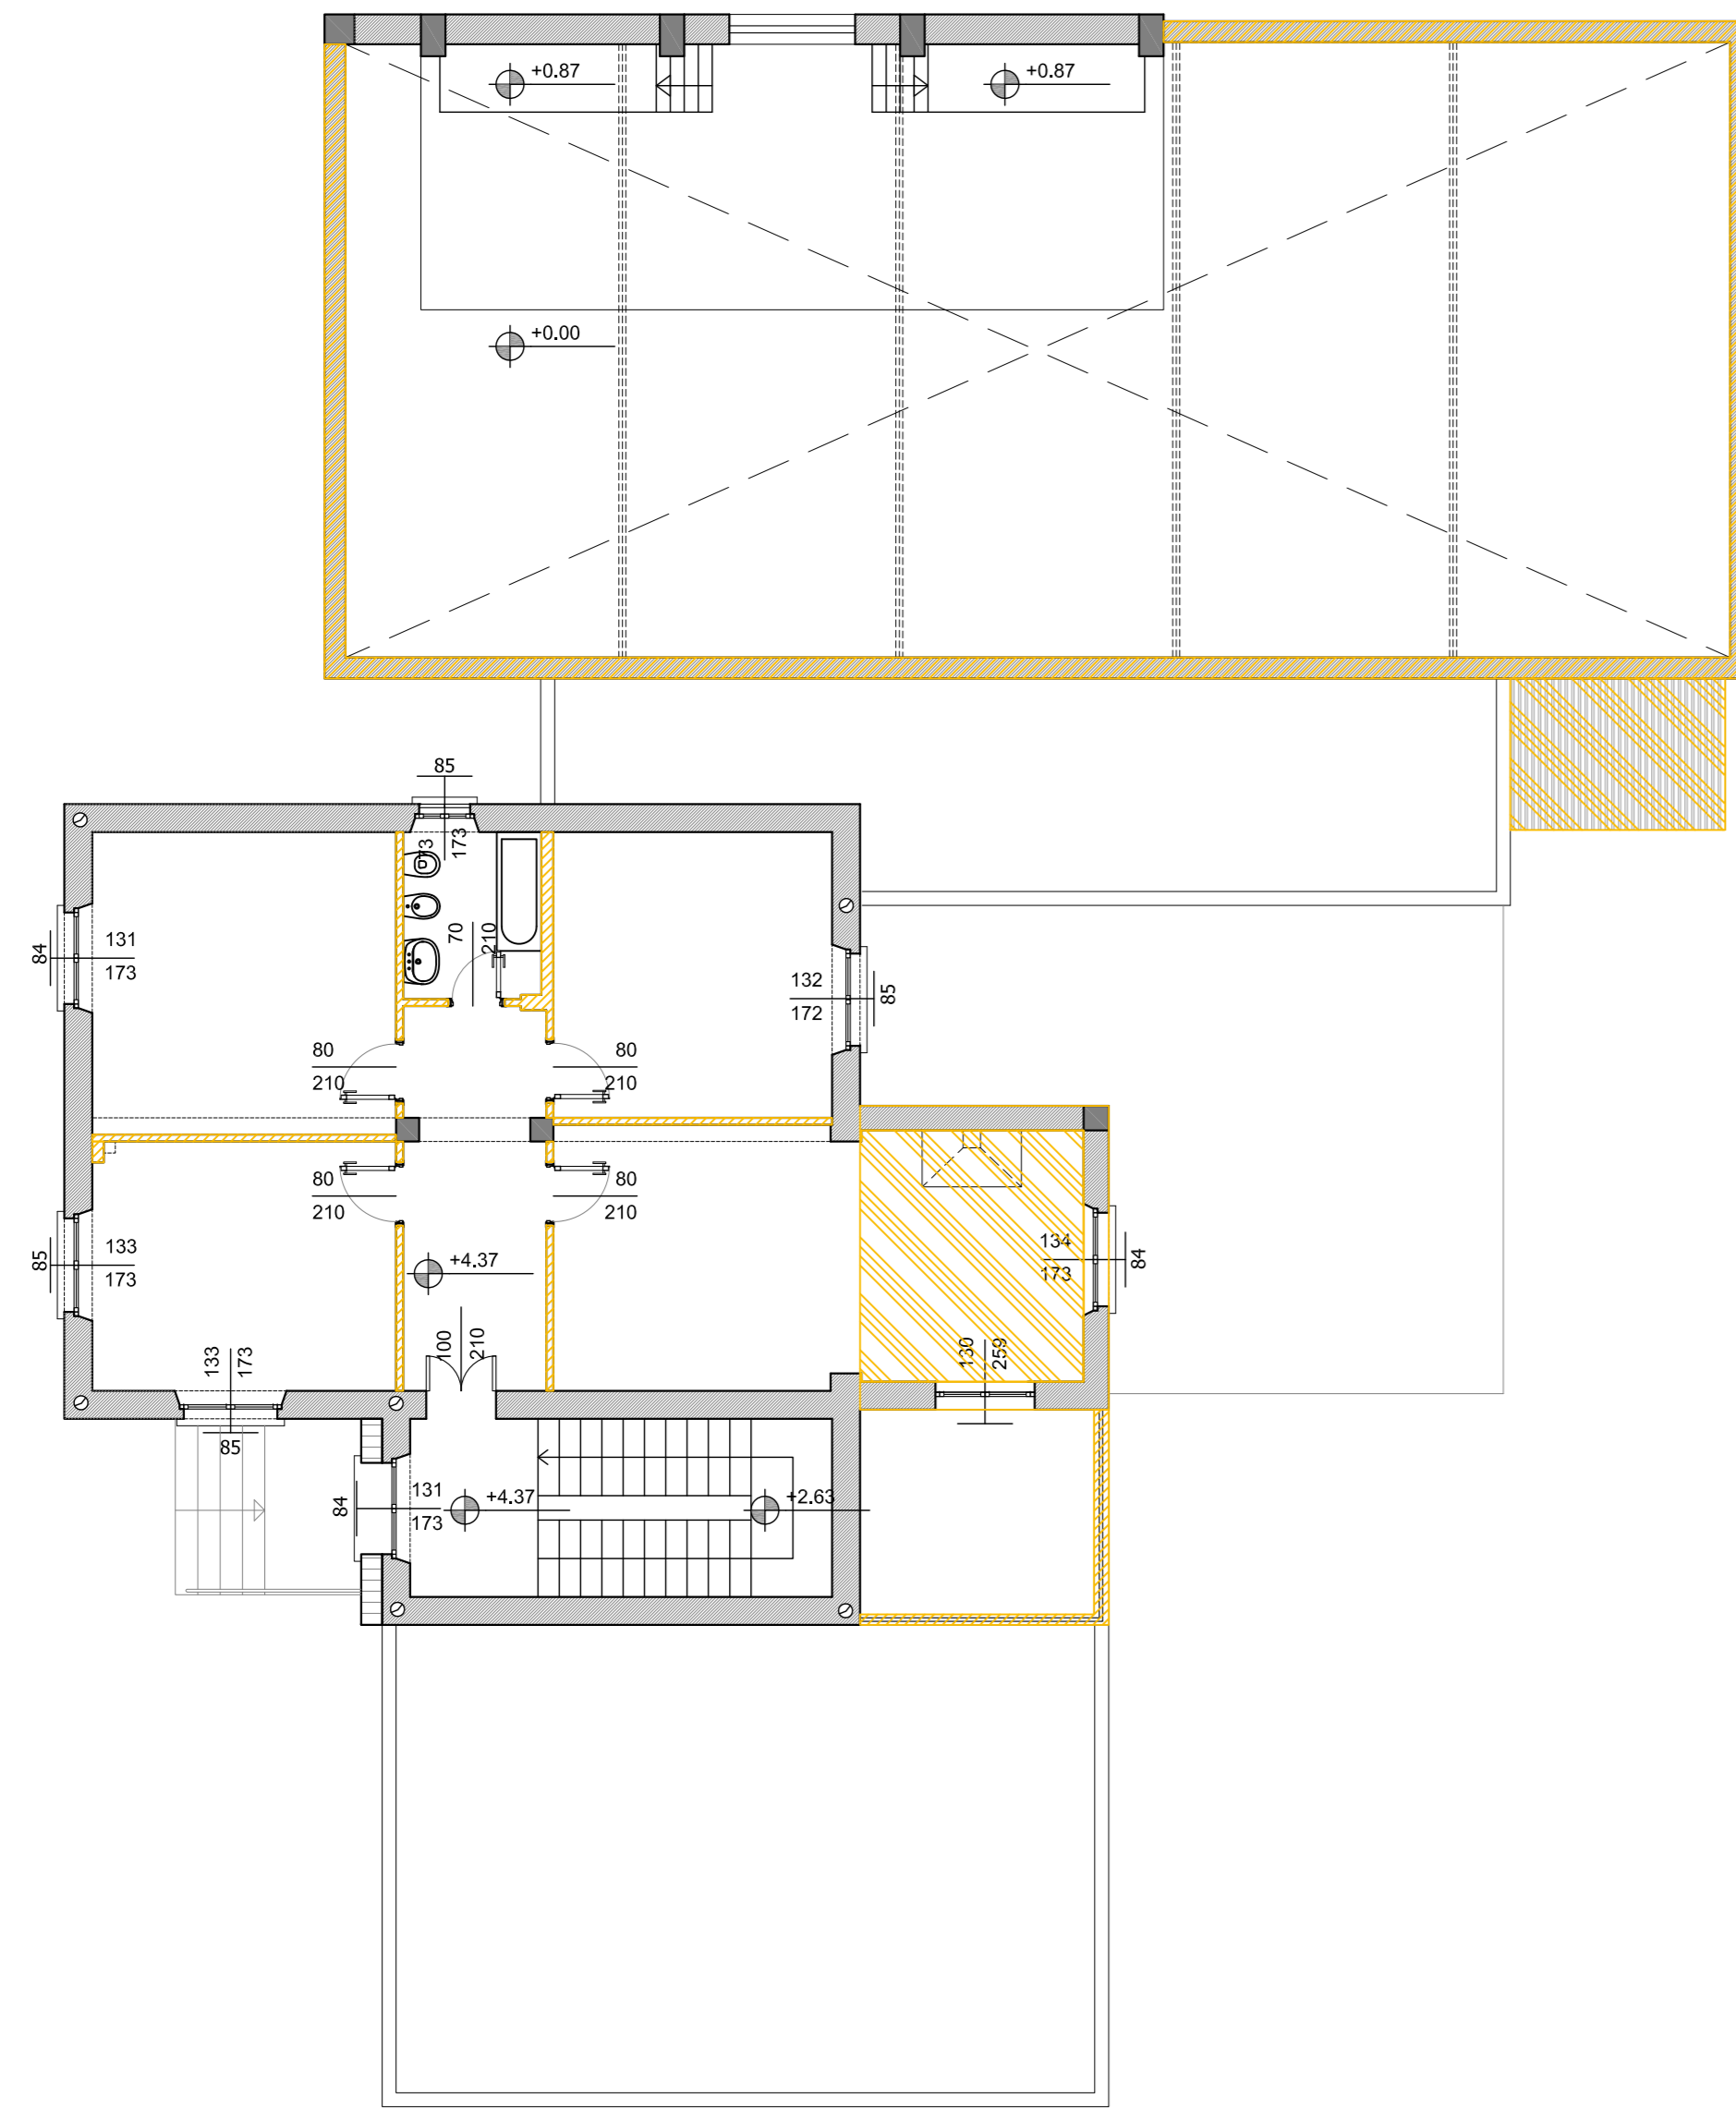

demolizioni piano primo

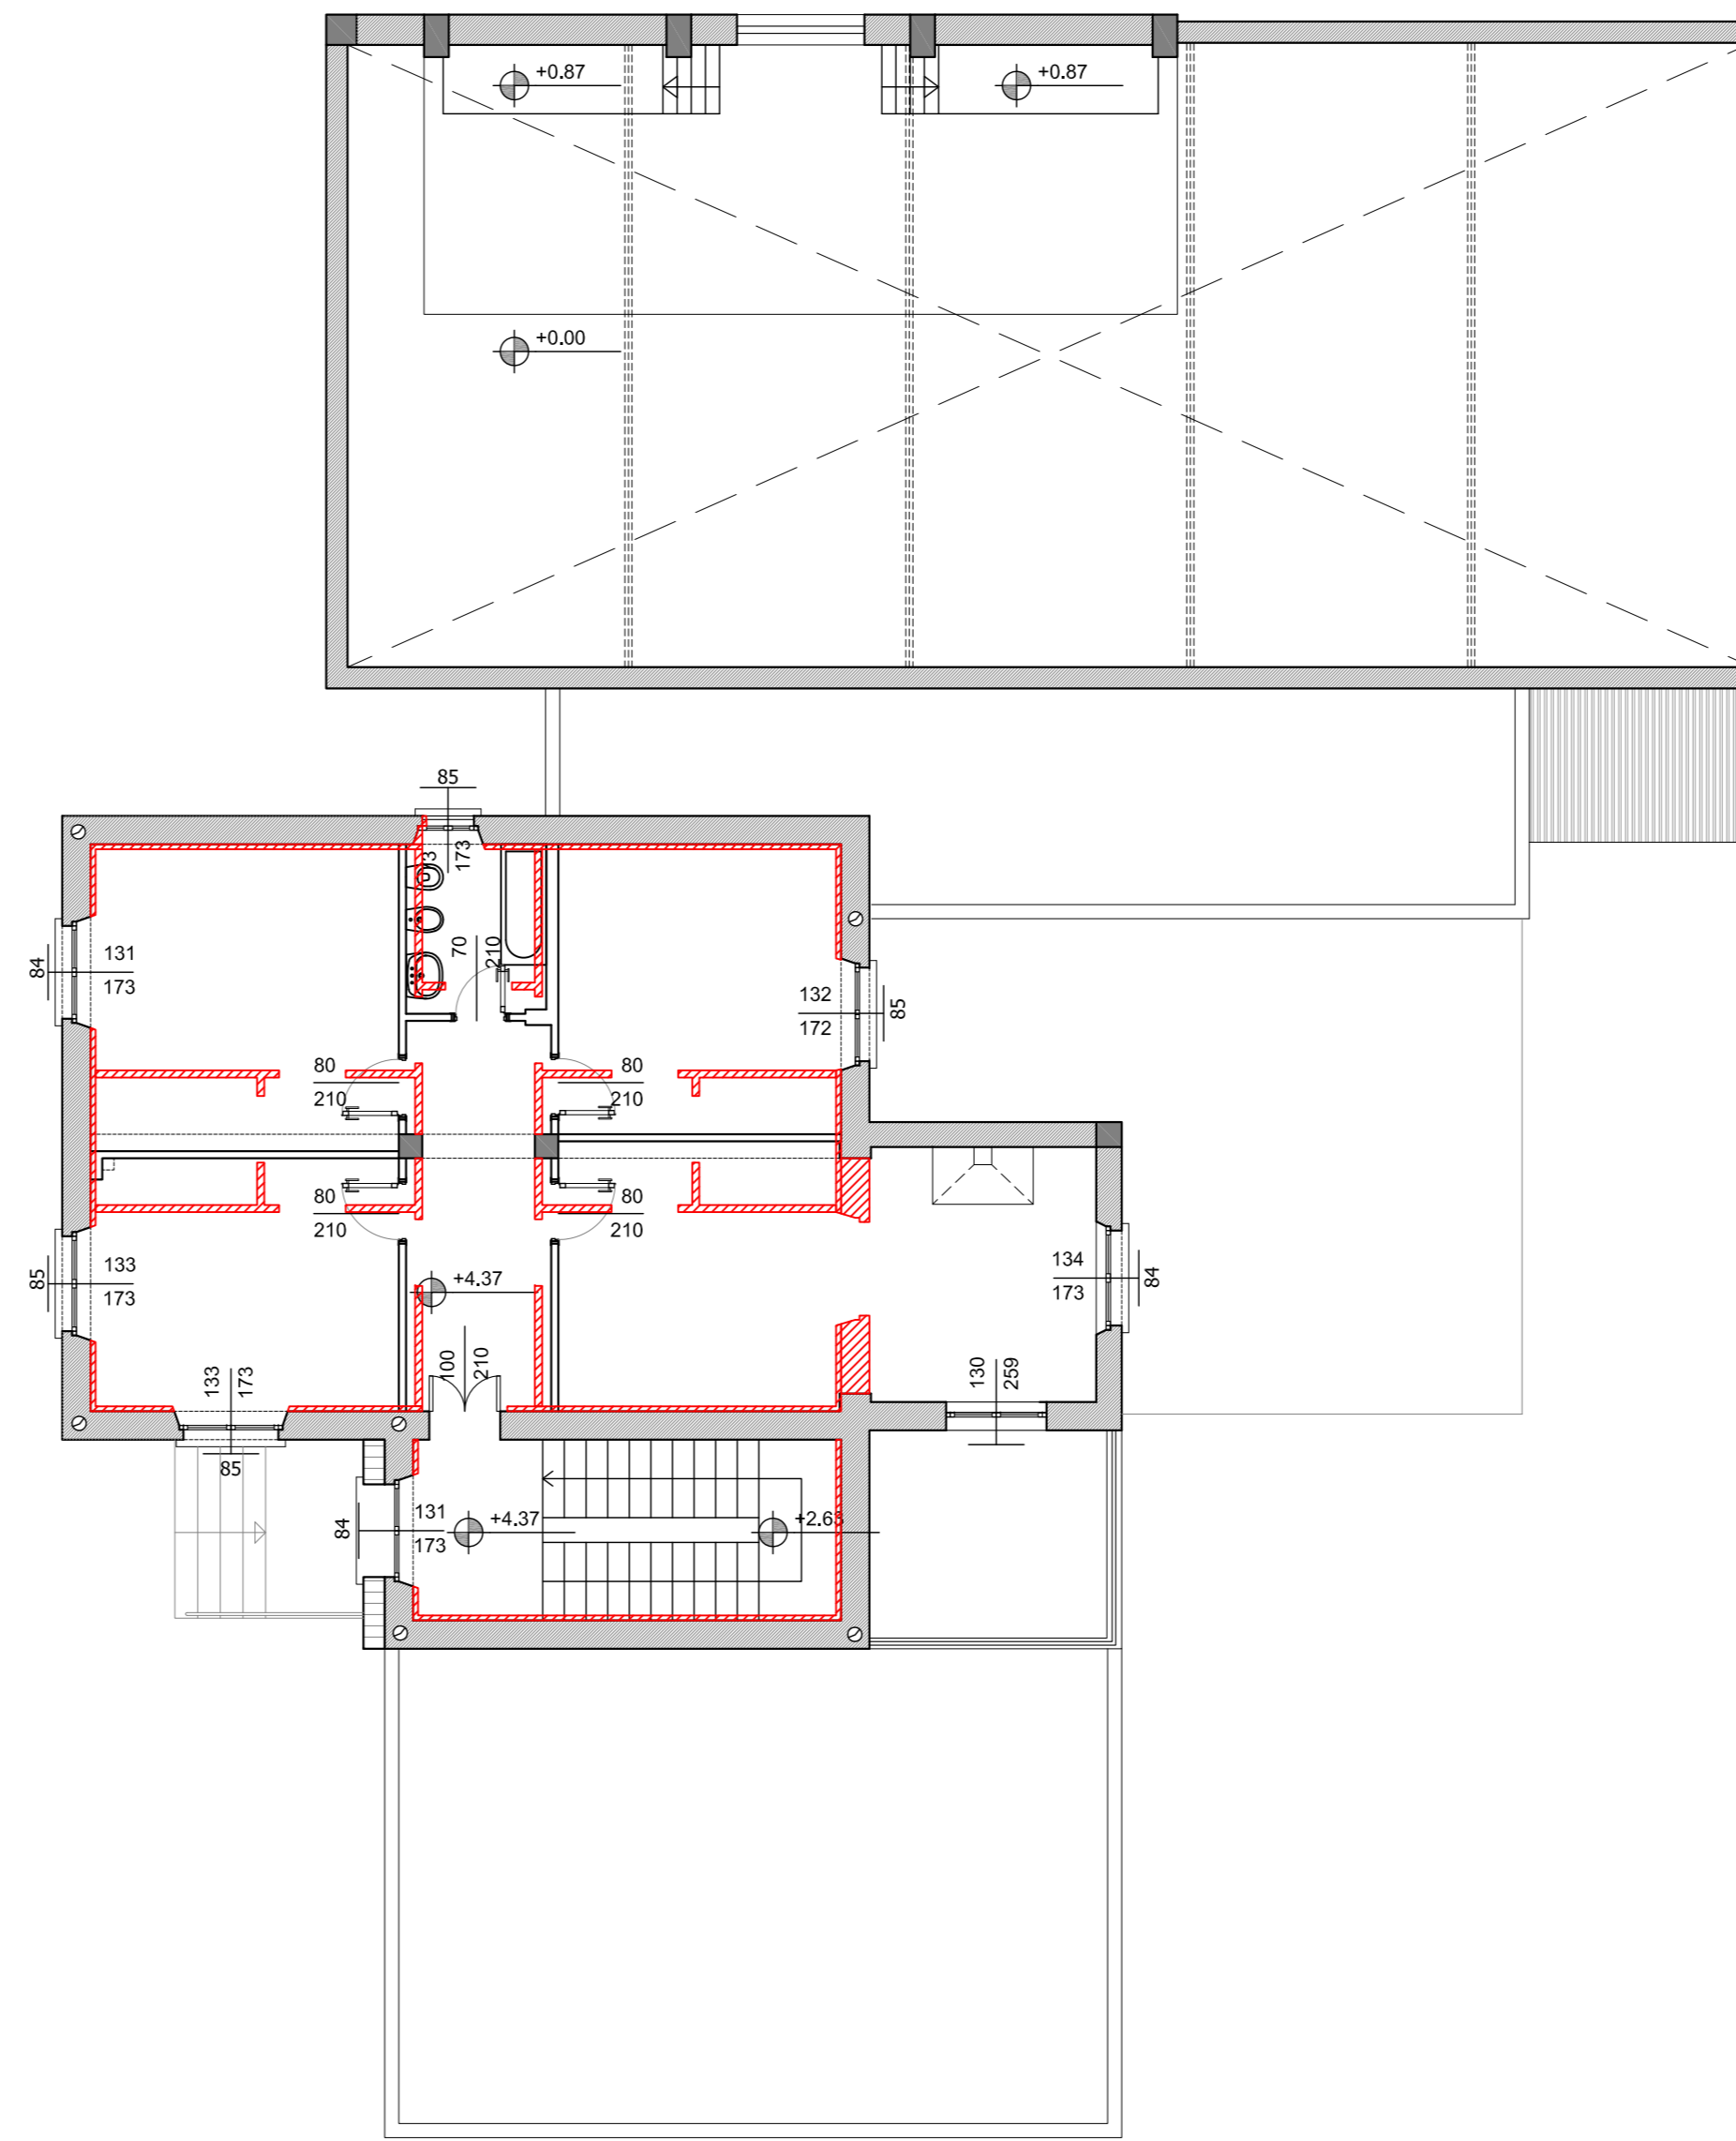

ricostruzioni piano primo



COMUNE DI ORISTANO
Assessorato ai Lavori Pubblici - Servizio Lavori Pubblici



RECUPERO E RICONVERSIONE FUNZIONALE DELL'EX COMPLESSO ENTE RISI

CIG: 69632900B1
CUP: H19J1700000001

PROGETTO DEFINITIVO PRIMO STRALCIO

COMMITTENTE:

COMUNE DI ORISTANO:
IL DIRIGENTE settore sviluppo del territorio Ing. Giuseppe Pinna

R.U.P. Dott. Agr. Stefano Cadoni

PROGETTISTI:

Arch. Rossella Sanna (Capogruppo)
VPS Architetti (Mandante)
Arch. Luca Putzolu (Mandante)



VPS srl
VPS architetti
Via Asproni, 40 - 09123 Cagliari



DESCRIZIONE ELABORATO:

ELABORATO:

Demolizioni-Ricostruzioni piano primo

SCALA: 1:100

06SF.06.02

AGG.	DATA	DESCRIZIONE:	AGG.	DATA	DESCRIZIONE:
01	20/06/2017	EMISSIONE			