




piano terra

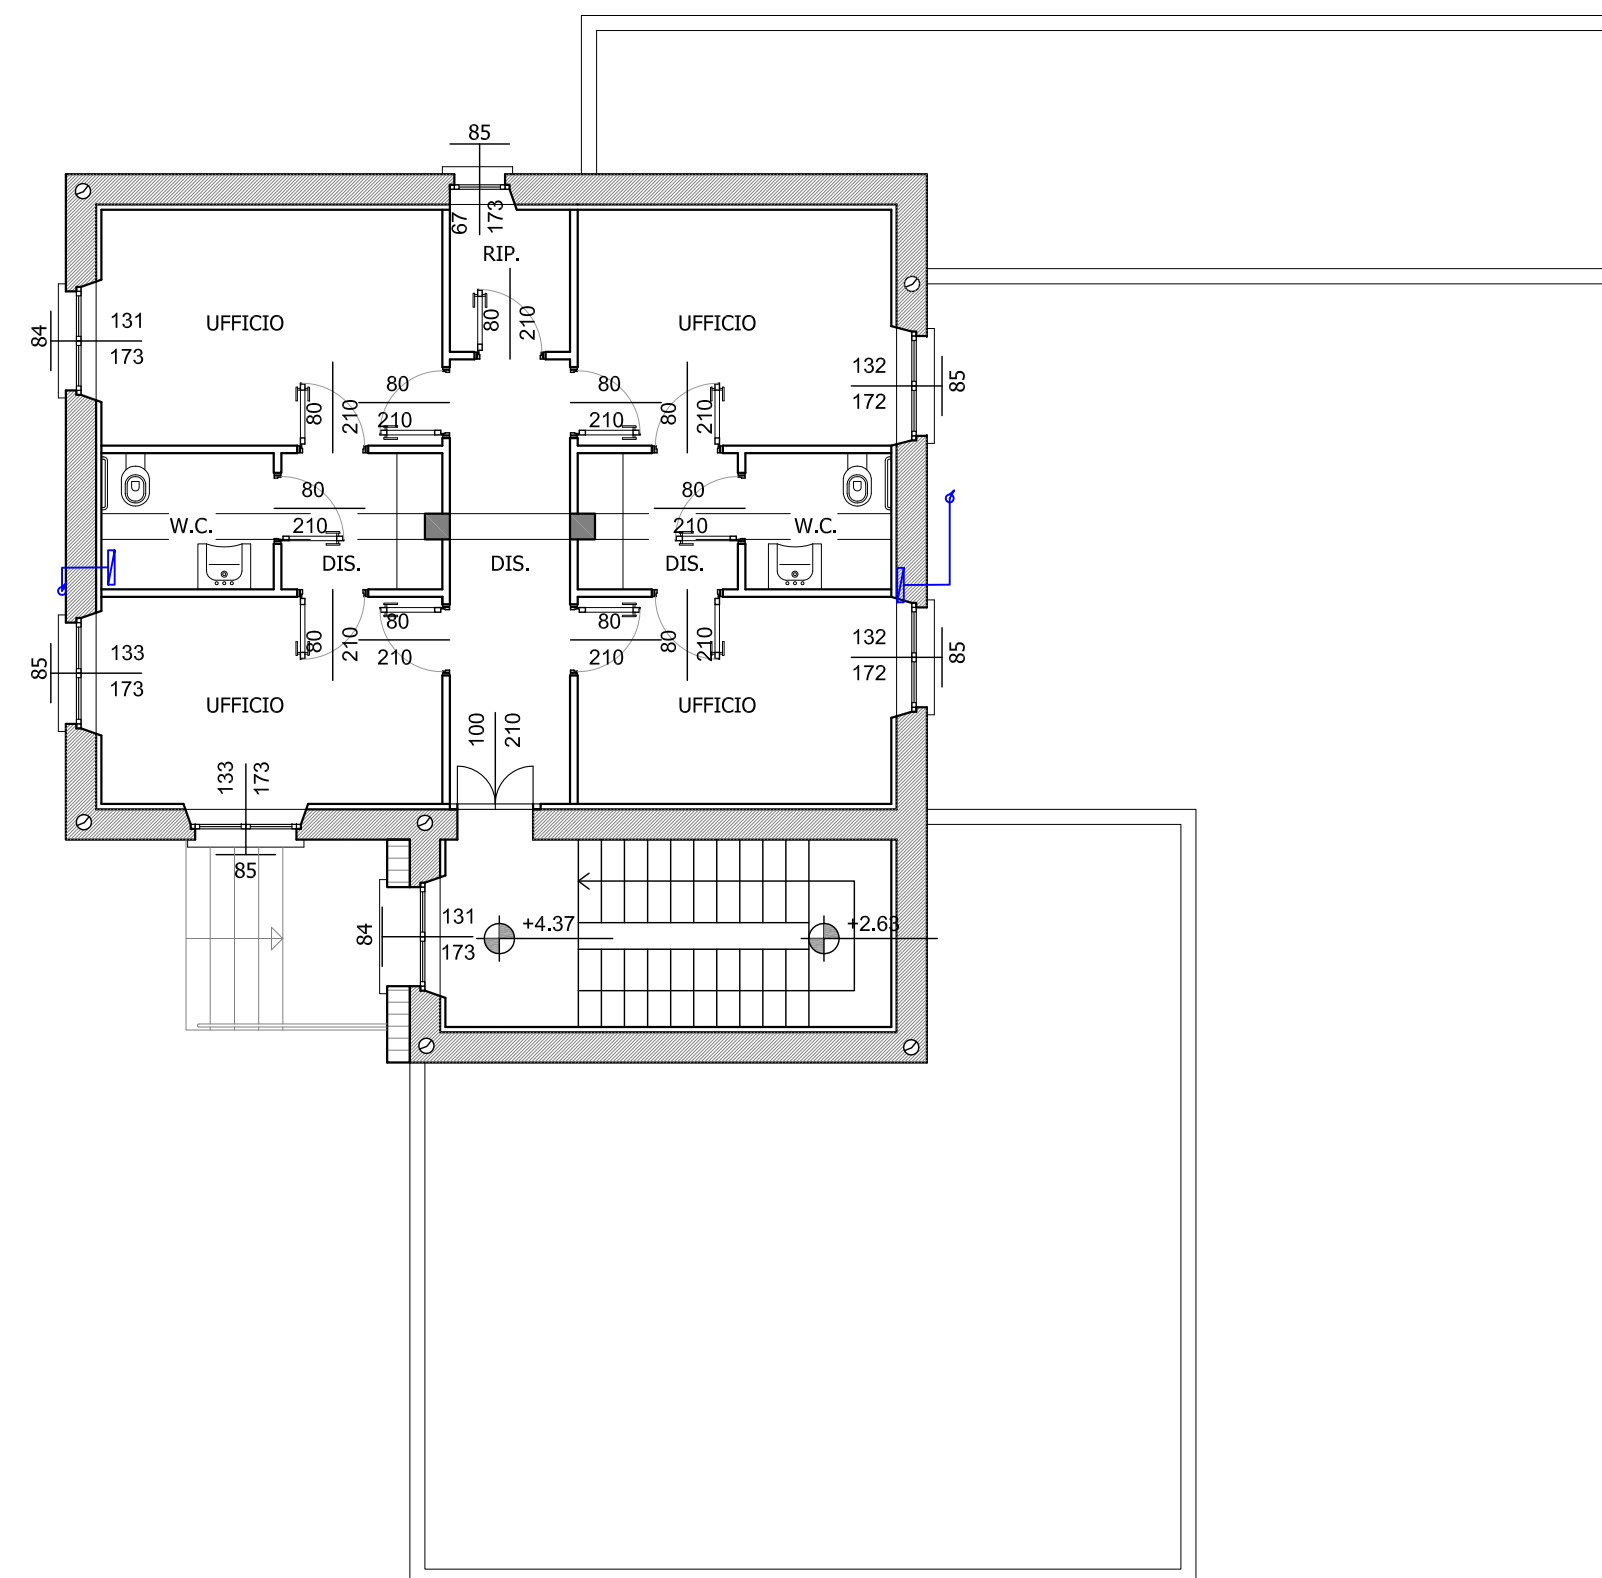


piano primo

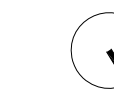

COMUNE DI ORISTANO
Assessorato ai Lavori Pubblici - Servizio Lavori Pubblici





RECUPERO E RICONVERSIONE FUNZIONALE DELL'EX COMPLESSO ENTE RISI CIG: 69632900B1
CUP: H19J17000000001

PROGETTO DEFINITIVO PRIMO STRALCIO

COMMITTENTE:
COMUNE DI ORISTANO:
IL DIRIGENTE settore sviluppo del territorio Ing. Giuseppe Pinna
R.U.P. Dott. Agr. Stefano Cadoni

PROGETTISTI:
Arch. Rossella Sanna (Capogruppo)
VPS Architetti (Mandante)
Arch. Luca Putzolu (Mandante)

DESCRIZIONE ELABORATO:
Progetto impianto idrico generale

AGG.:	DATA:	DESCRIZIONE:	AGG.:	DATA:	DESCRIZIONE:
01	20/06/2017	EMISSIONE			

ELABORATO:
08PI.02.01

SCALA: 1:100

