




EDIFICIO A

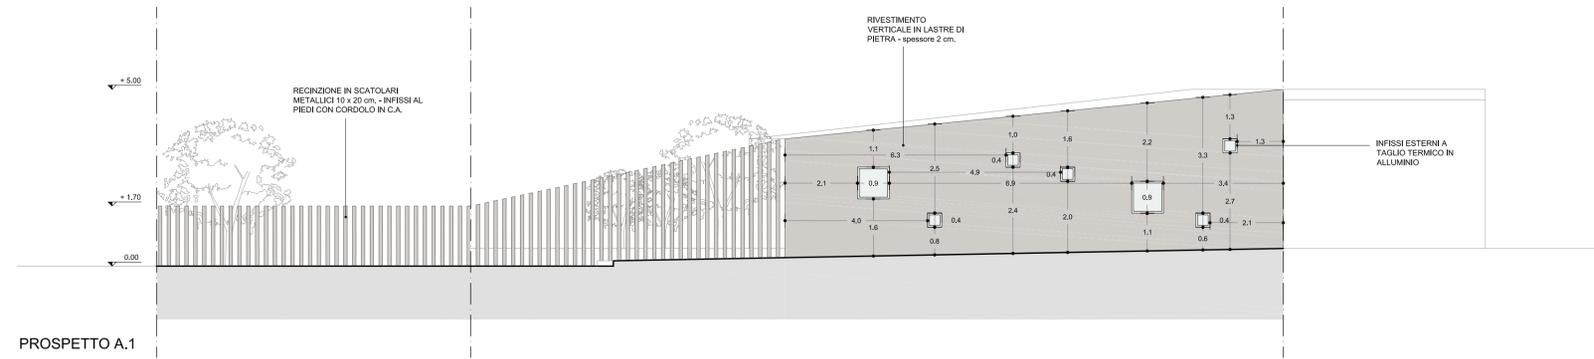


PROSPETTO A.1

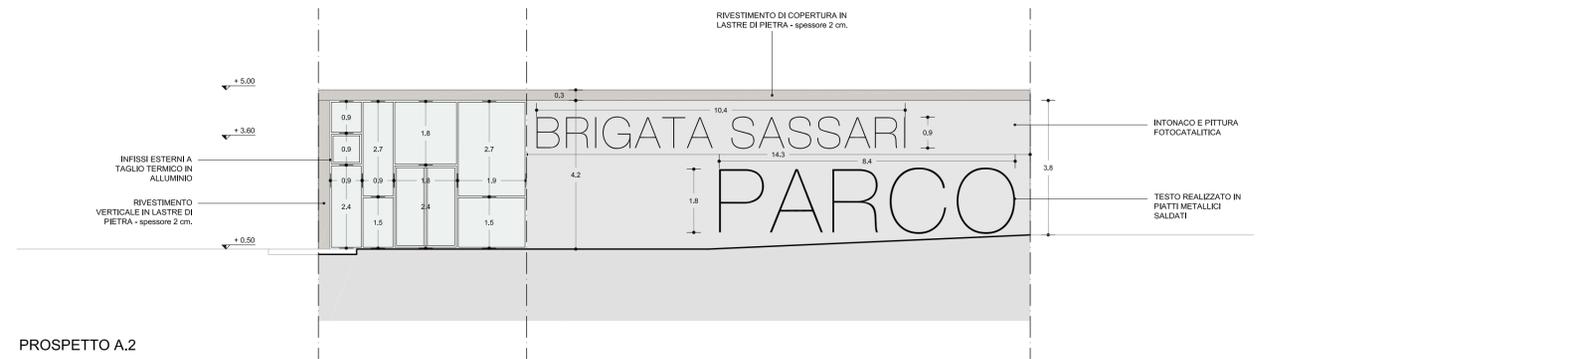


PROSPETTO A.2

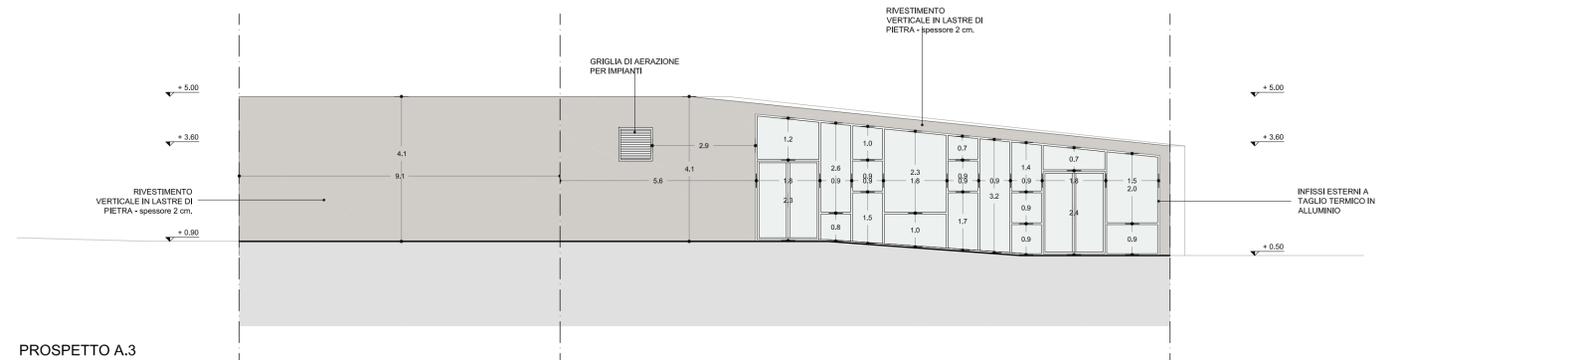

PROSPETTO A.3

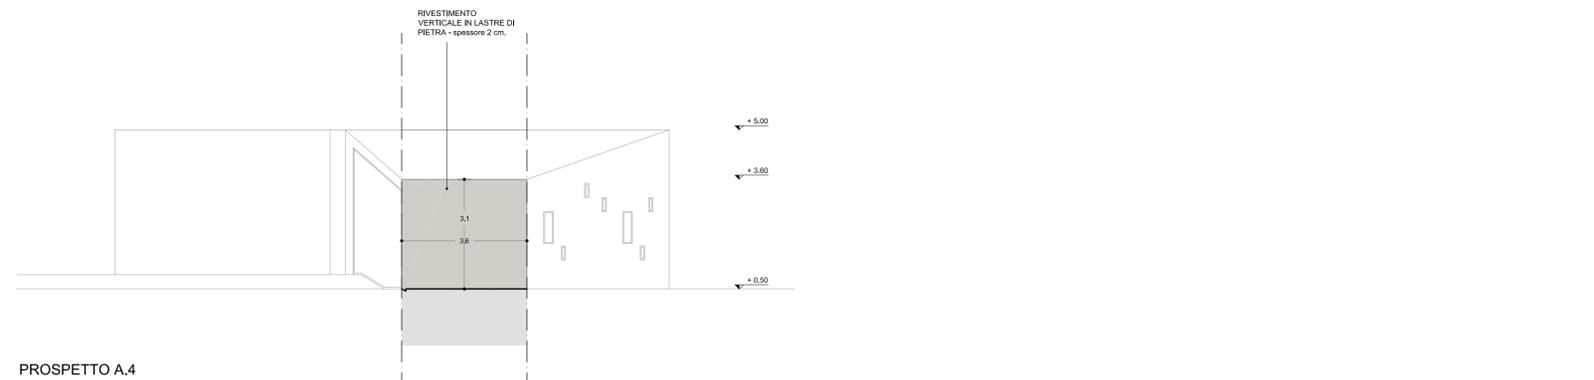

PROSPETTO A.4

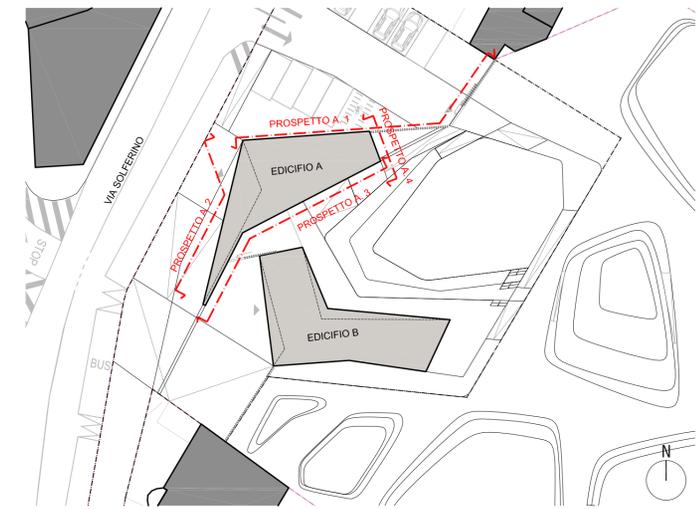

KEYPLAN DI RIFERIMENTO

NOTE:
IN GRIGIO PROSPETTI SGUINCIATI



COMUNE DI ORISTANO
Piazza Eleonora d'Arborea, 44
09170 ORISTANO
Settore Sviluppo del Territorio

"PROGRAMMA STRAORDINARIO DI INTERVENTO PER LA RIQUALIFICAZIONE URBANA E LA SICUREZZA DELLE PERIFERIE DELLE CITTÀ METROPOLITANE E DEI COMUNI CAPOLUOGO DI PROVINCIA"

PROGETTAZIONE E SICUREZZA IN FASE DI PROGETTAZIONE PER
"RIQUALIFICAZIONE ACCESSIBILITÀ E CENTRO SERVIZI
PARCO DI VIA SOLFERINO"
CIG: 696337787A – CUP: H19D17000110001

Gruppo di progettazione

RTP_Atena, Sardella, Piras, Grussu,
Fai, Porcu



Capogruppo mandatario_Arch. Rossana Atena




Componente mandante_Arch. Marco Sardella



Componente mandante e giovane professionista_Arch. Lorenzo Grussu



Componente mandante_Ing. Carlo Piras

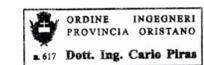

Componente mandante_Ing. Gabriele Fai



Componente mandante_Ing. Gianluigi Porcu



**PROGETTO ARCHITETTONICO
PROSPETTI EDIFICIO A**

Allegato	Scala
ORS_20	1:100

Rev. 0 PRIMA EMISSIONE Giugno 2017

PROGETTO DEFINITIVO