


SCHEMA VIABILITA' E FUNZIONI

- LEGENDA
- ferrovia
  - percorsi carrabili - ciclo pedonali
  - percorsi ciclopedonali
  - parco agrario
  - aree di sosta veicolare
  - aree ciclabili
  - aree pedonali

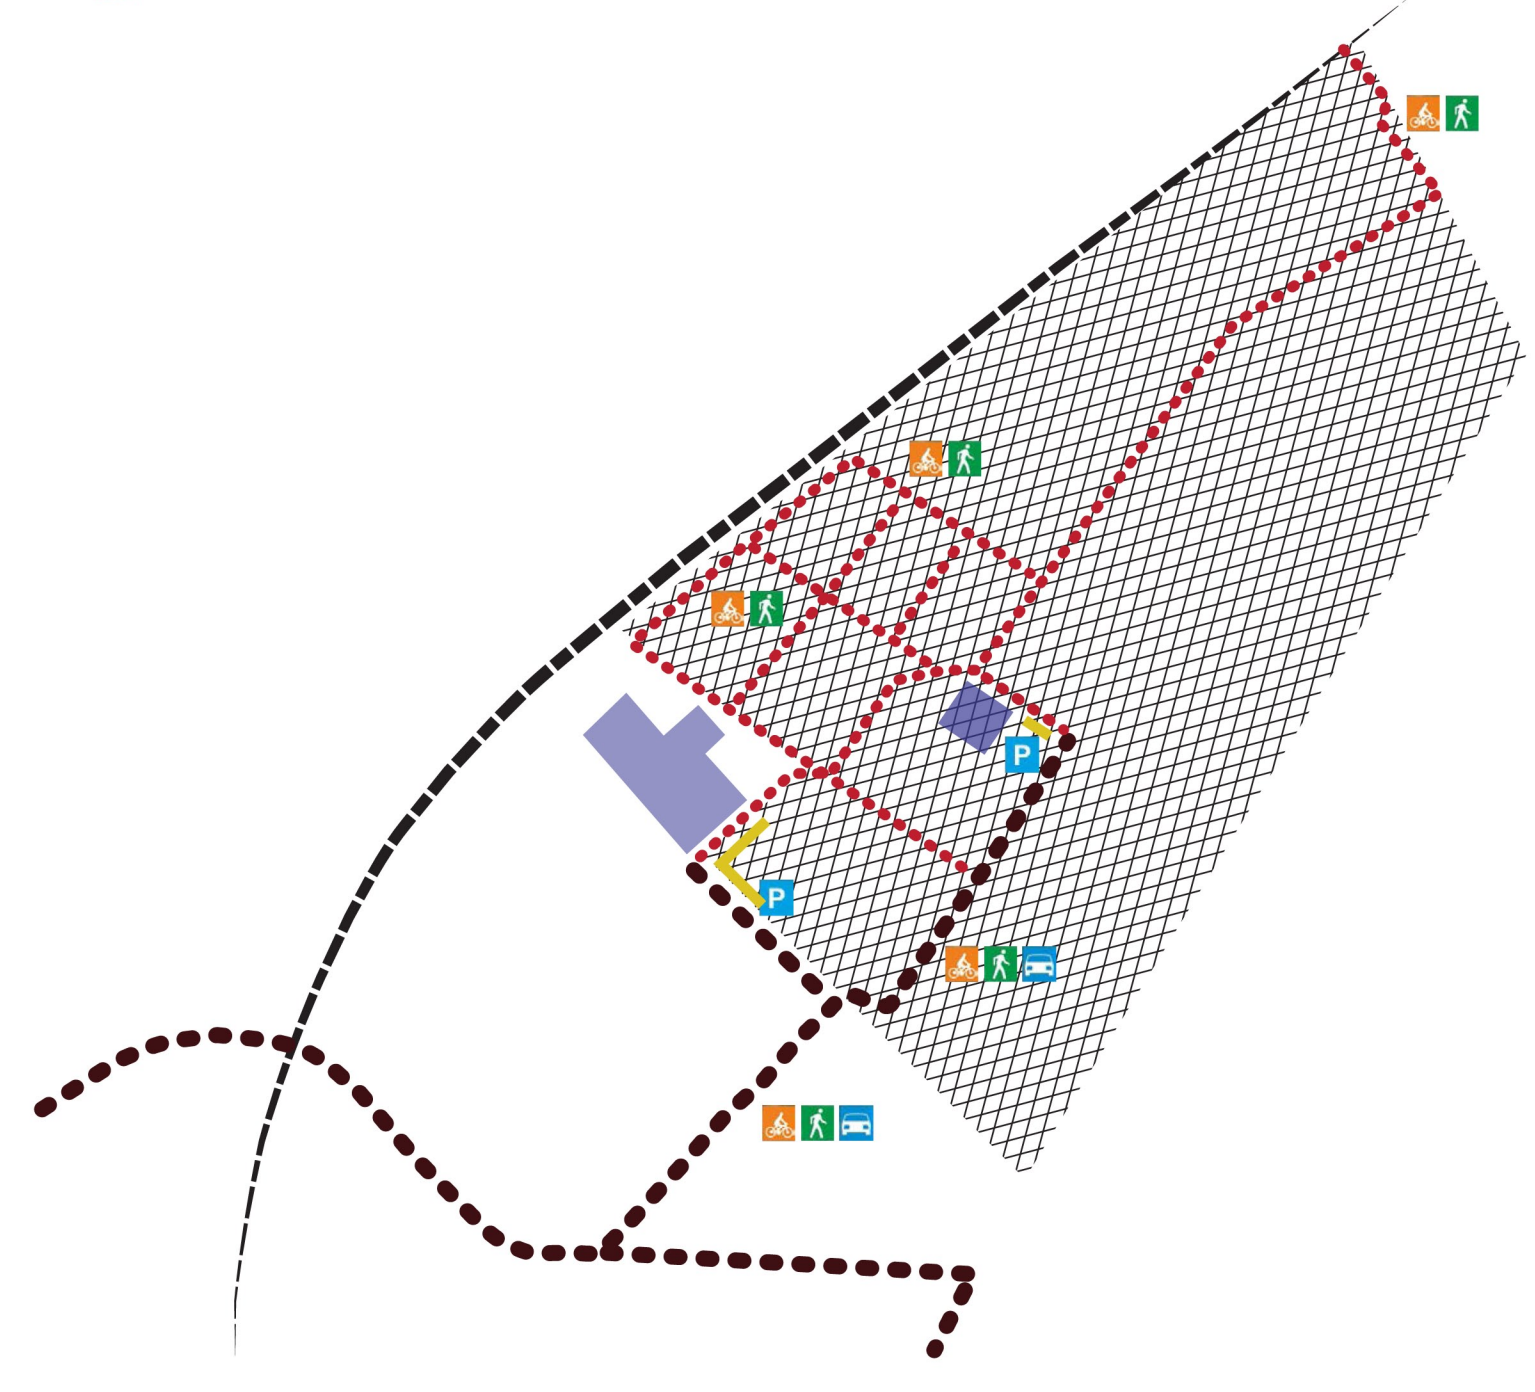

COMUNE DI ORISTANO

Provincia di Oristano

"Riqualificazione parco e villa Eleonora d'Arborea e sistemazione viabilità di accesso (Vico II Volta)"

Programma straordinario di intervento per la riqualificazione urbana e la sicurezza delle periferie delle città metropolitane e dei comuni capoluogo di provincia

PROGETTO DEFINITIVO

Committente:  
 Comune di Oristano  
 Piazza E. d'Arborea, 44 - 09170 Oristano

Il Dirigente Settore Sviluppo del Territorio:  
 Ing. Giuseppe Pinna  
 Responsabile del procedimento:  
 Geom. Maurizio Putzolu

Progettisti:  
 arch. Silvia M.R. Oppo

Consulenti:  
 ing. Riccardo Terziani  
 arch. Henrique Pessoa

ing. Gianfranco Argiolas

Collaboratori:  
 arch. Claudia Meli  
 arch. Claudia Pintor

ing. Franco Sardu

arch. Claudia Argiolas

oggetto:	Planimetria generale parco: stato di progetto, schemi grafici, ideogrammi e schemi funzionali	
progetto:	scala grafica varie	elaborato n. B.03
file:	data giugno 2017	
B.03.pdf		

note / visti / estremi approvazione