


MATERIALI

- A1 Intonaco esterno
- A2 Mattoni forati in laterizio
- A3 Mattoni pieni in laterizio
- A4 Tegole in laterizio
- A5 Mattoni in terra cruda
- A6 Intonaco di fango
- A7 Elementi in metallo
- A8 Pluviali in pvc
- A9 Legno
- A10 Vetro
- A11 Blocchetti cemento
- A12 Cemento-amianto
- A13 Intonaco cementizio
- A14 Muratura mista in pietra e mattoni
- A15 Blocchi in arenaria
- A00 Non rilevabile per presenza di vegetazione

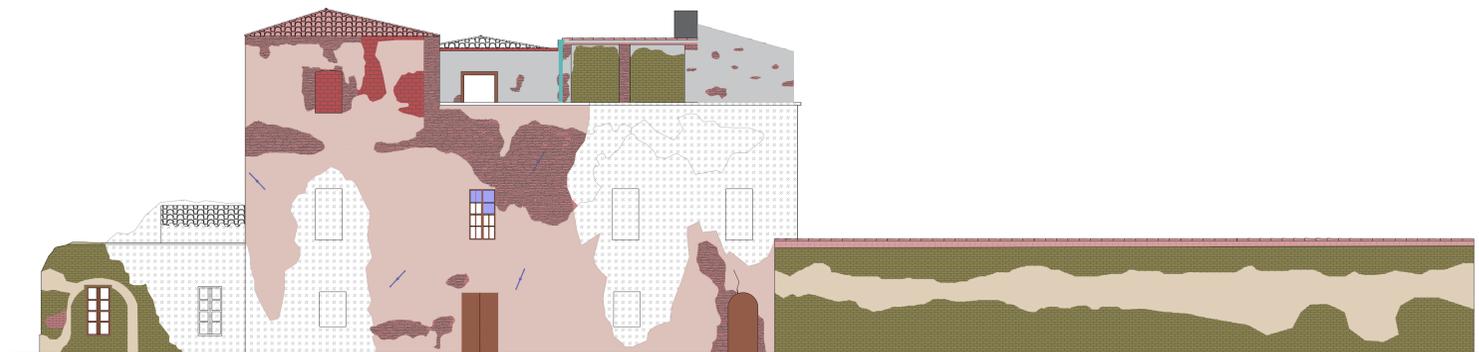

PROSPETTO PRINCIPALE



PROSPETTO NORD EST



PROSPETTO SUD EST



PROSPETTO SUD OVEST



PROSPETTO PRINCIPALE



PROSPETTO NORD EST



PROSPETTO SUD EST



PROSPETTO SUD OVEST

COMUNE DI ORISTANO

Provincia di Oristano

"Riqualificazione parco e villa Eleonora d'Arborea e sistemazione viabilità di accesso (Vico Il Volta)"

Programma straordinario di intervento per la riqualificazione urbana e la sicurezza delle periferie delle città metropolitane e dei comuni capoluogo di provincia

PROGETTO DEFINITIVO

Committente: Comune di Oristano Piazza E. d'Arborea, 44 - 09170 Oristano	Il Dirigente Settore Sviluppo del Territorio: Ing. Giuseppe Pirina Responsabile del procedimento: Geom. Maurizio Putzolu
--	---

Progettisti: arch. Silvia M.R. Oppo	Consulenti: ing. Riccardo Terziani arch. Henrique Pessoa
--	--

ing. Gianfranco Argiolas ing. Franco Sardu	Collaboratori: arch. Claudia Meli arch. Claudia Pintor
---	--

arch. Claudia Argiolas

oggetto: Villa "Eleonora d'Arborea": analisi materica	scala grafica: 1:100	elaborato n. C.03
progetto: file: C.03.pdf	data: giugno 2017	

note / viti / esterni approvazione