

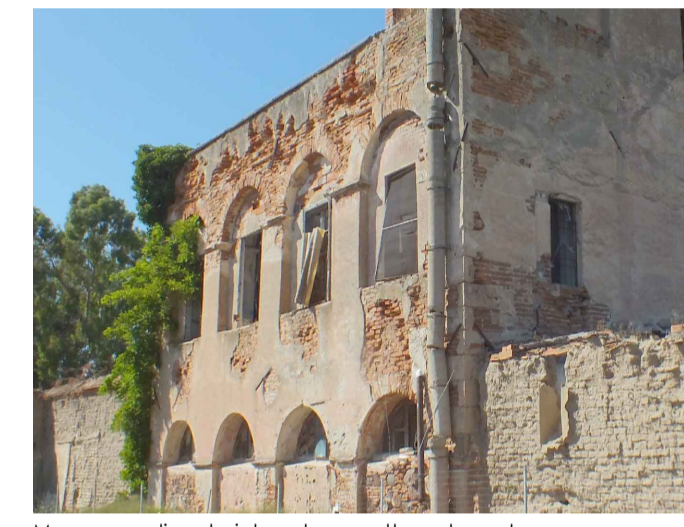
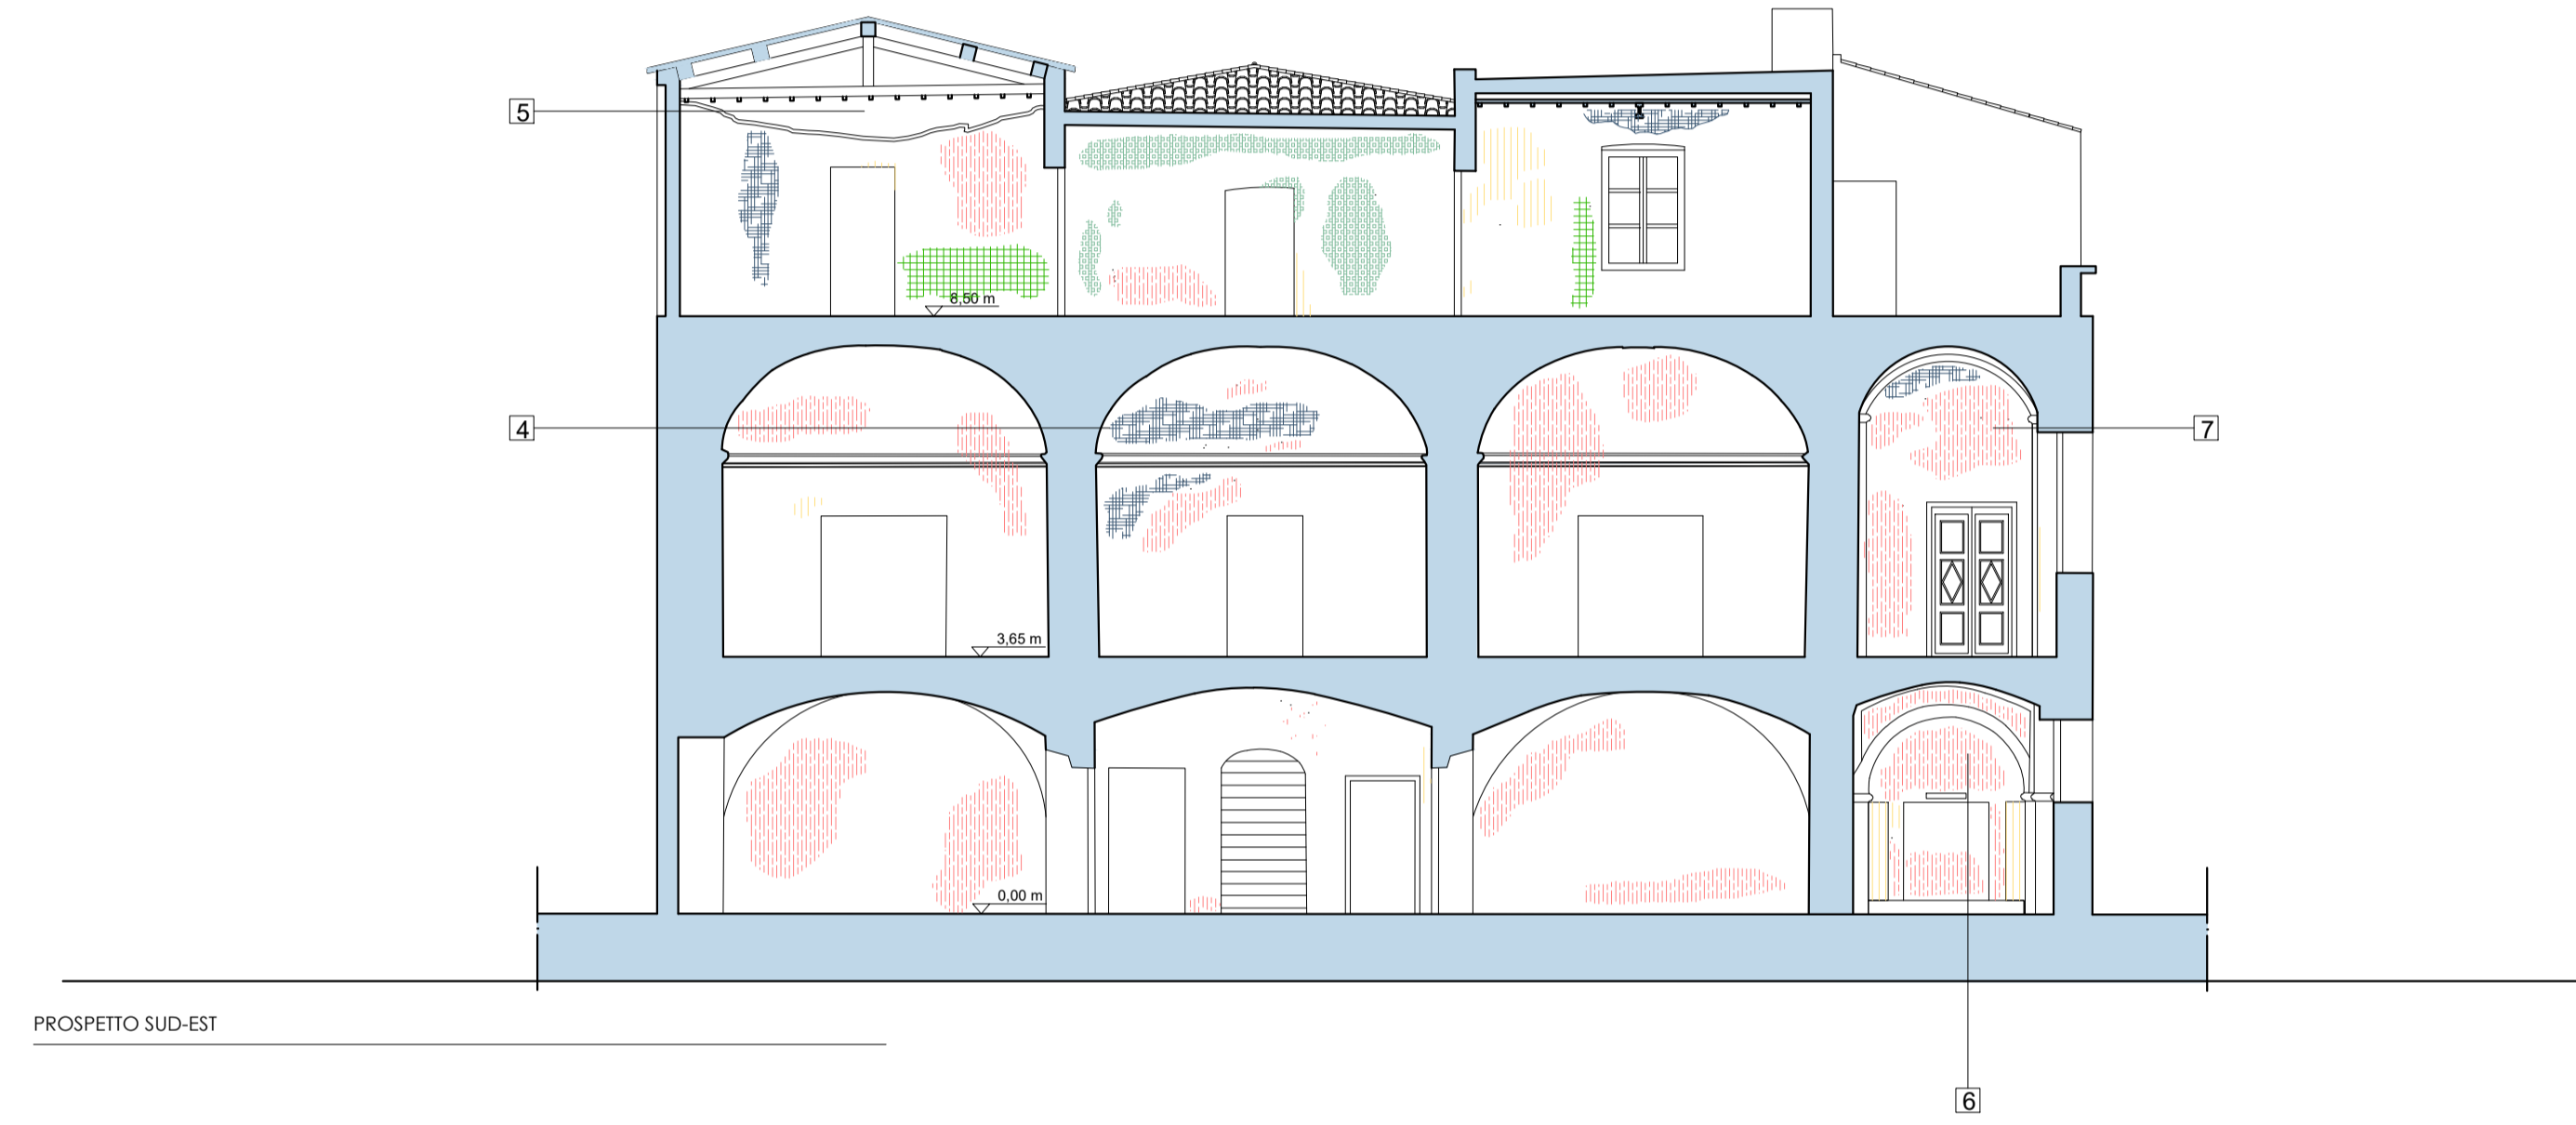


ANALISI DEL DEGRADO


- Alterazione cromatica
- Degrado di origine antropica: impianti
- Degrado di origine antropica: intonaci cementizi
- Deposito Superficiale
- Dilavamento
- Distacco della fineggiatura dallo strato di finitura
- Distacco tra finitura a ariccio
- Erosione
- Vegetazione rampicante
- Infiltrazione
- Infilso mancante
- Mancanza
- Ossidazione ferri
- Perdita di intonaco
- Patina Biologica
- Tamponature non coerenti

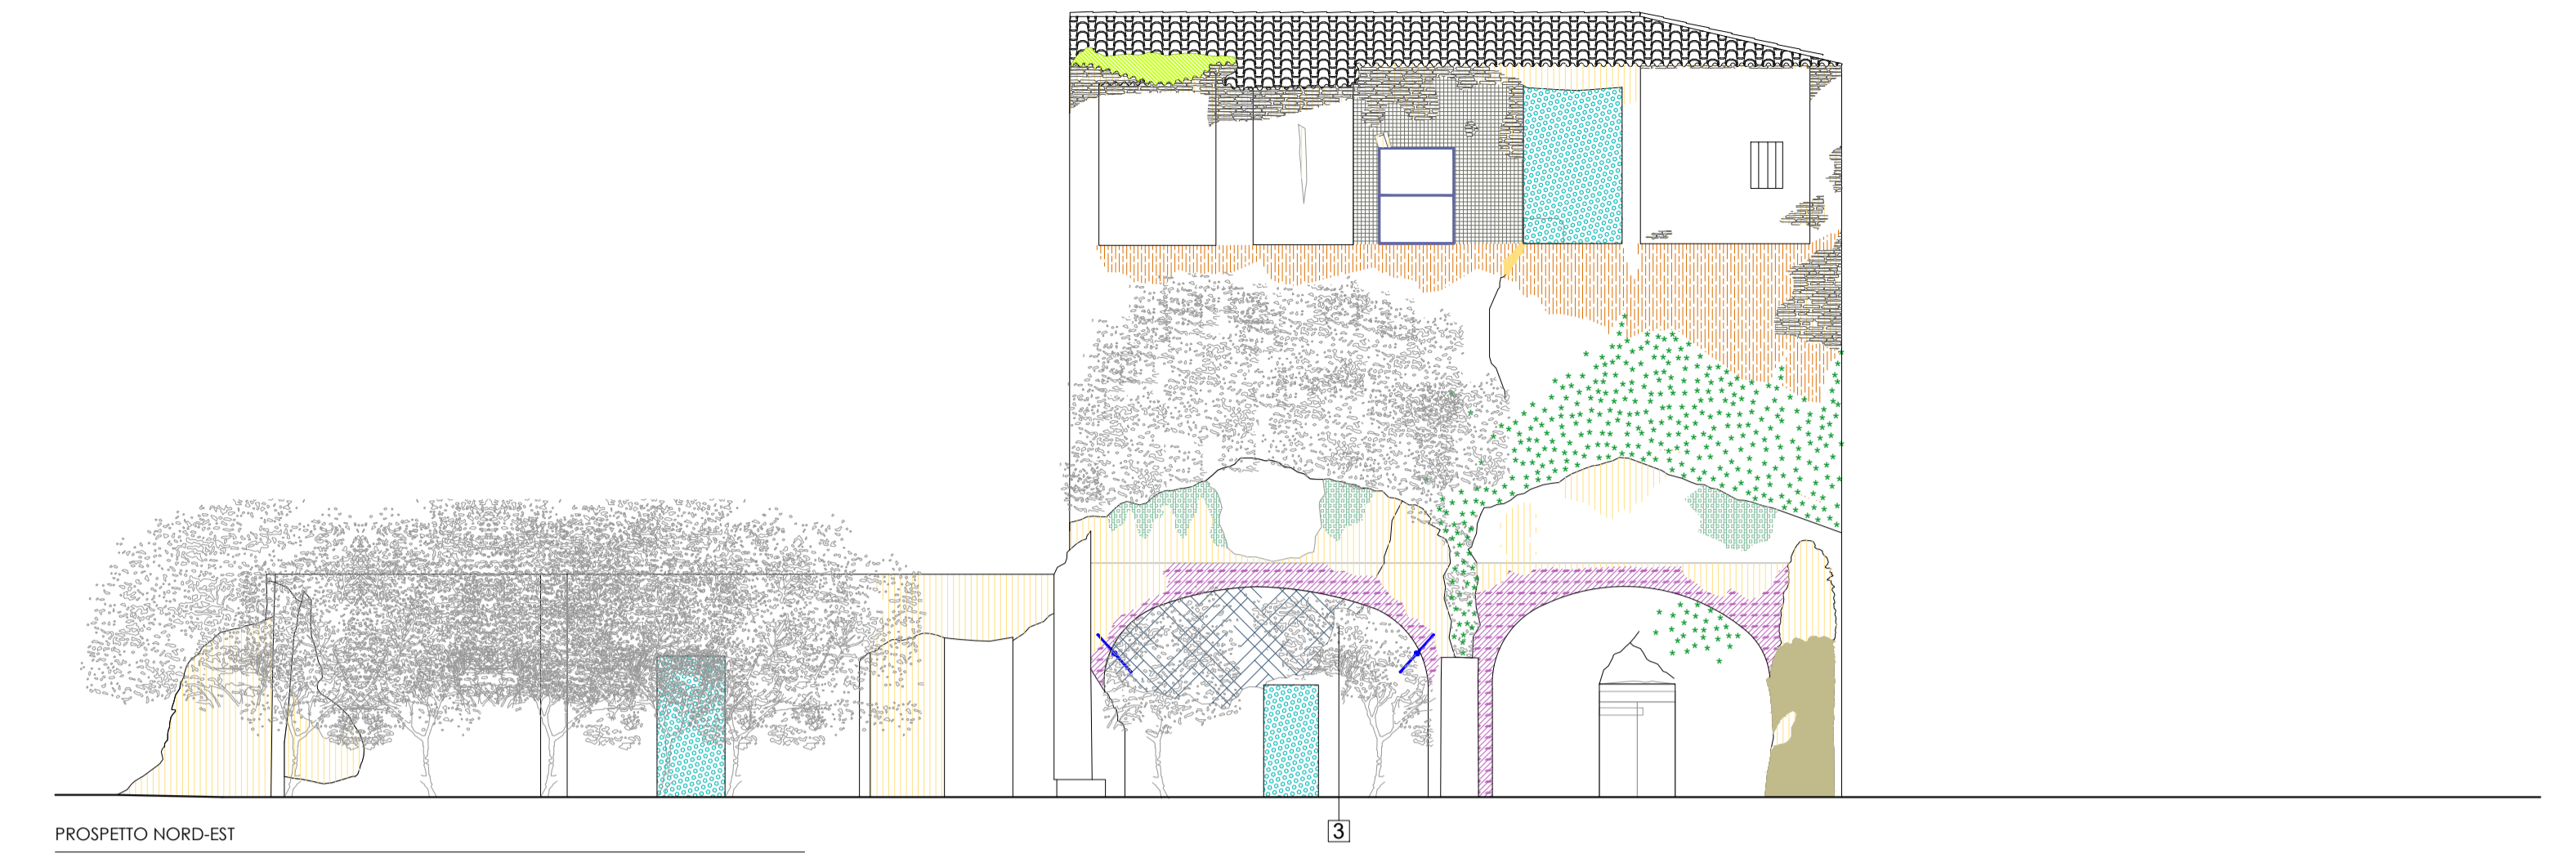

Mancanza di materiale nel prospetto sud-ovest

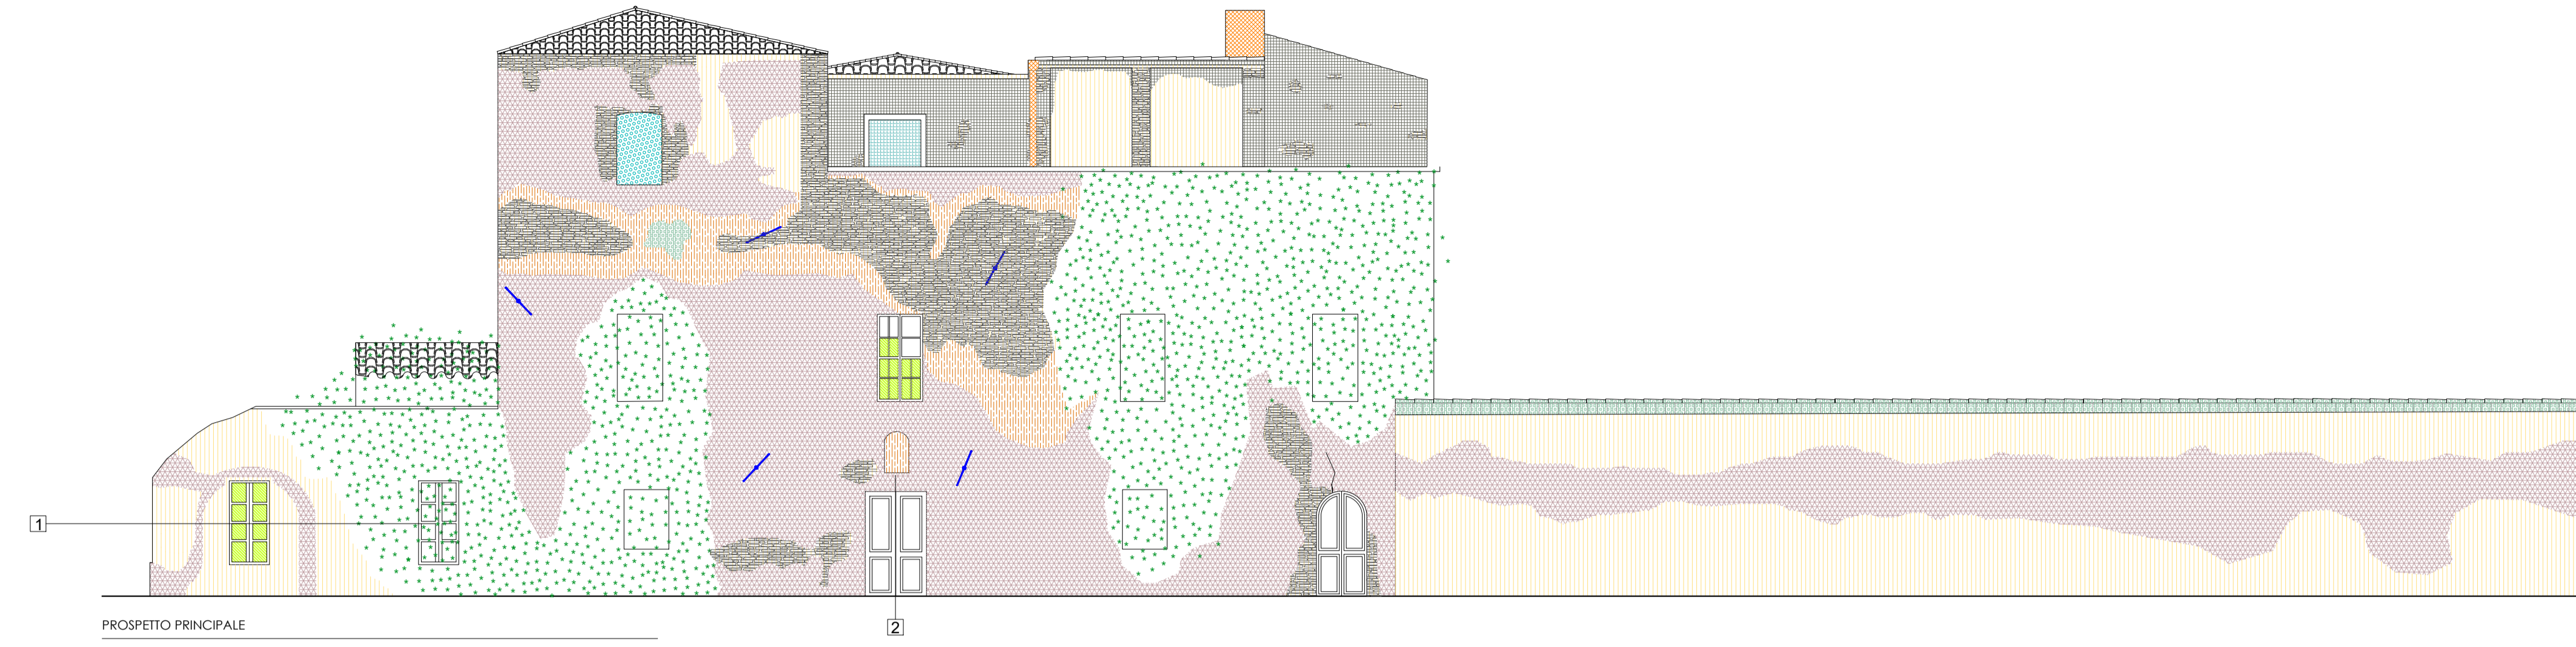


Mancanza di materiale nel prospetto principale

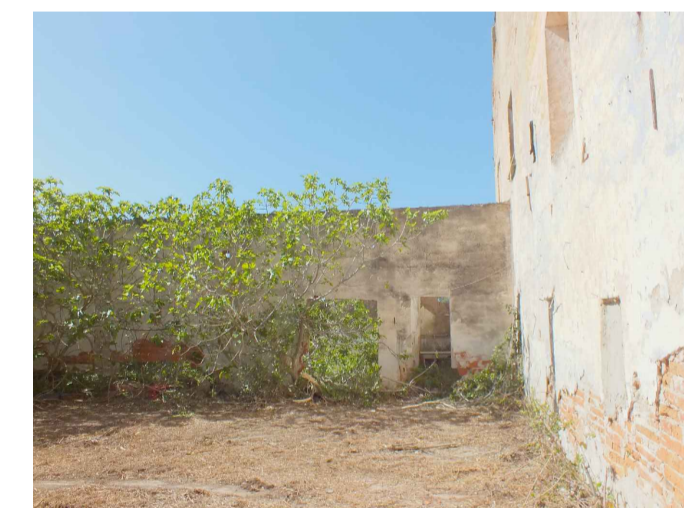

Mancanza di materiale nel prospetto sud est



Mancanza di materiale nel corpo delle scuderie

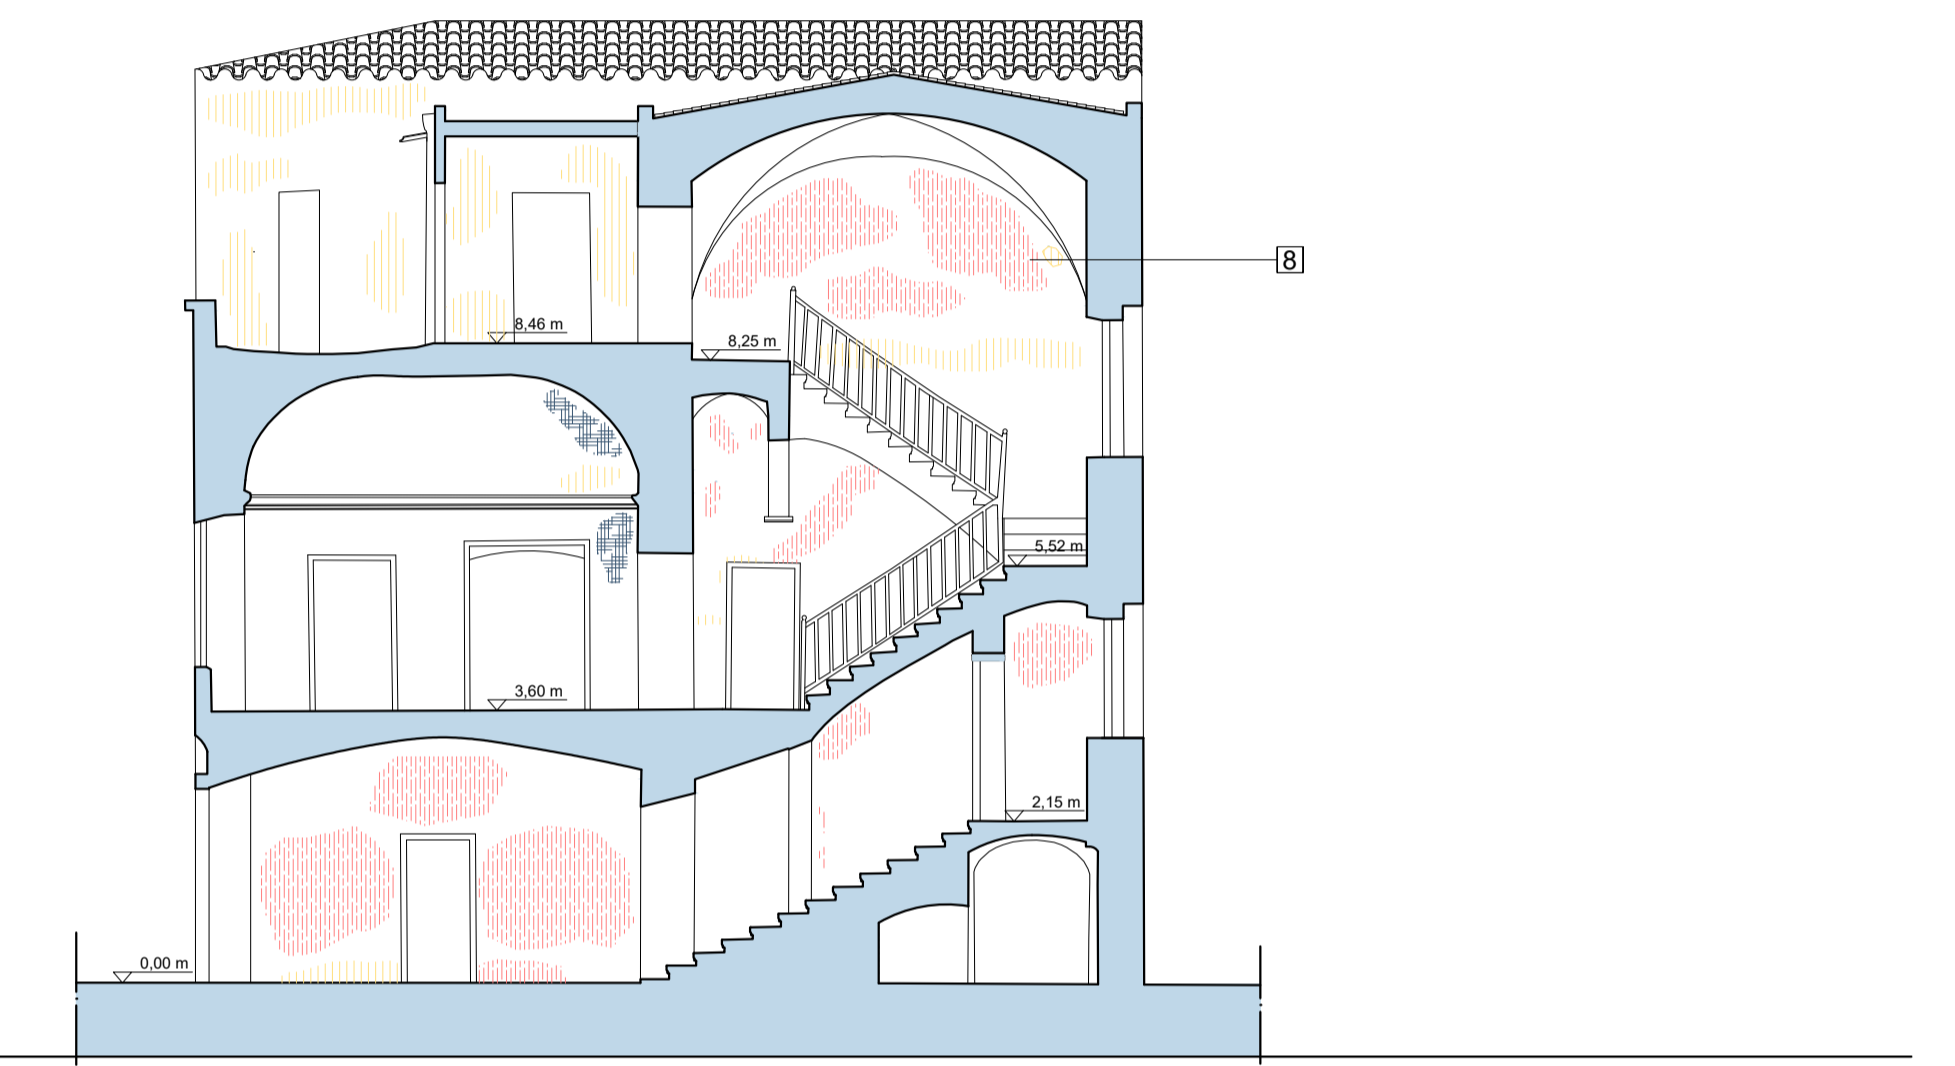

PROSPETTO SUD-OVEST

COMUNE DI ORISTANO

Provincia di Oristano

"Riqualificazione parco e villa Eleonora d'Arborea e sistemazione viabilità di accesso (Vico Il Volta)"


Programma straordinario di intervento per la riqualificazione urbana e la sicurezza delle periferie delle città metropolitane e dei comuni capoluogo di provincia

PROGETTO DEFINITIVO

Committente: Comune di Oristano Piazza E. d'Arborea, 44 - 09170 Oristano	Il Dirigente Settore Sviluppo del Territorio: Ing. Giuseppe Pinna Responsabile del procedimento: Geom. Maurizio Putzolu
Progettisti: arch. Silvia M.R. Oppo ing. Gianfranco Argiolas ing. Franco Sardu arch. Claudia Argiolas	Consulenti: ing. Riccardo Terziani arch. Henrique Pessoa Collaboratori: arch. Claudia Meli arch. Claudia Pintor




PROSPETTO SUD-EST

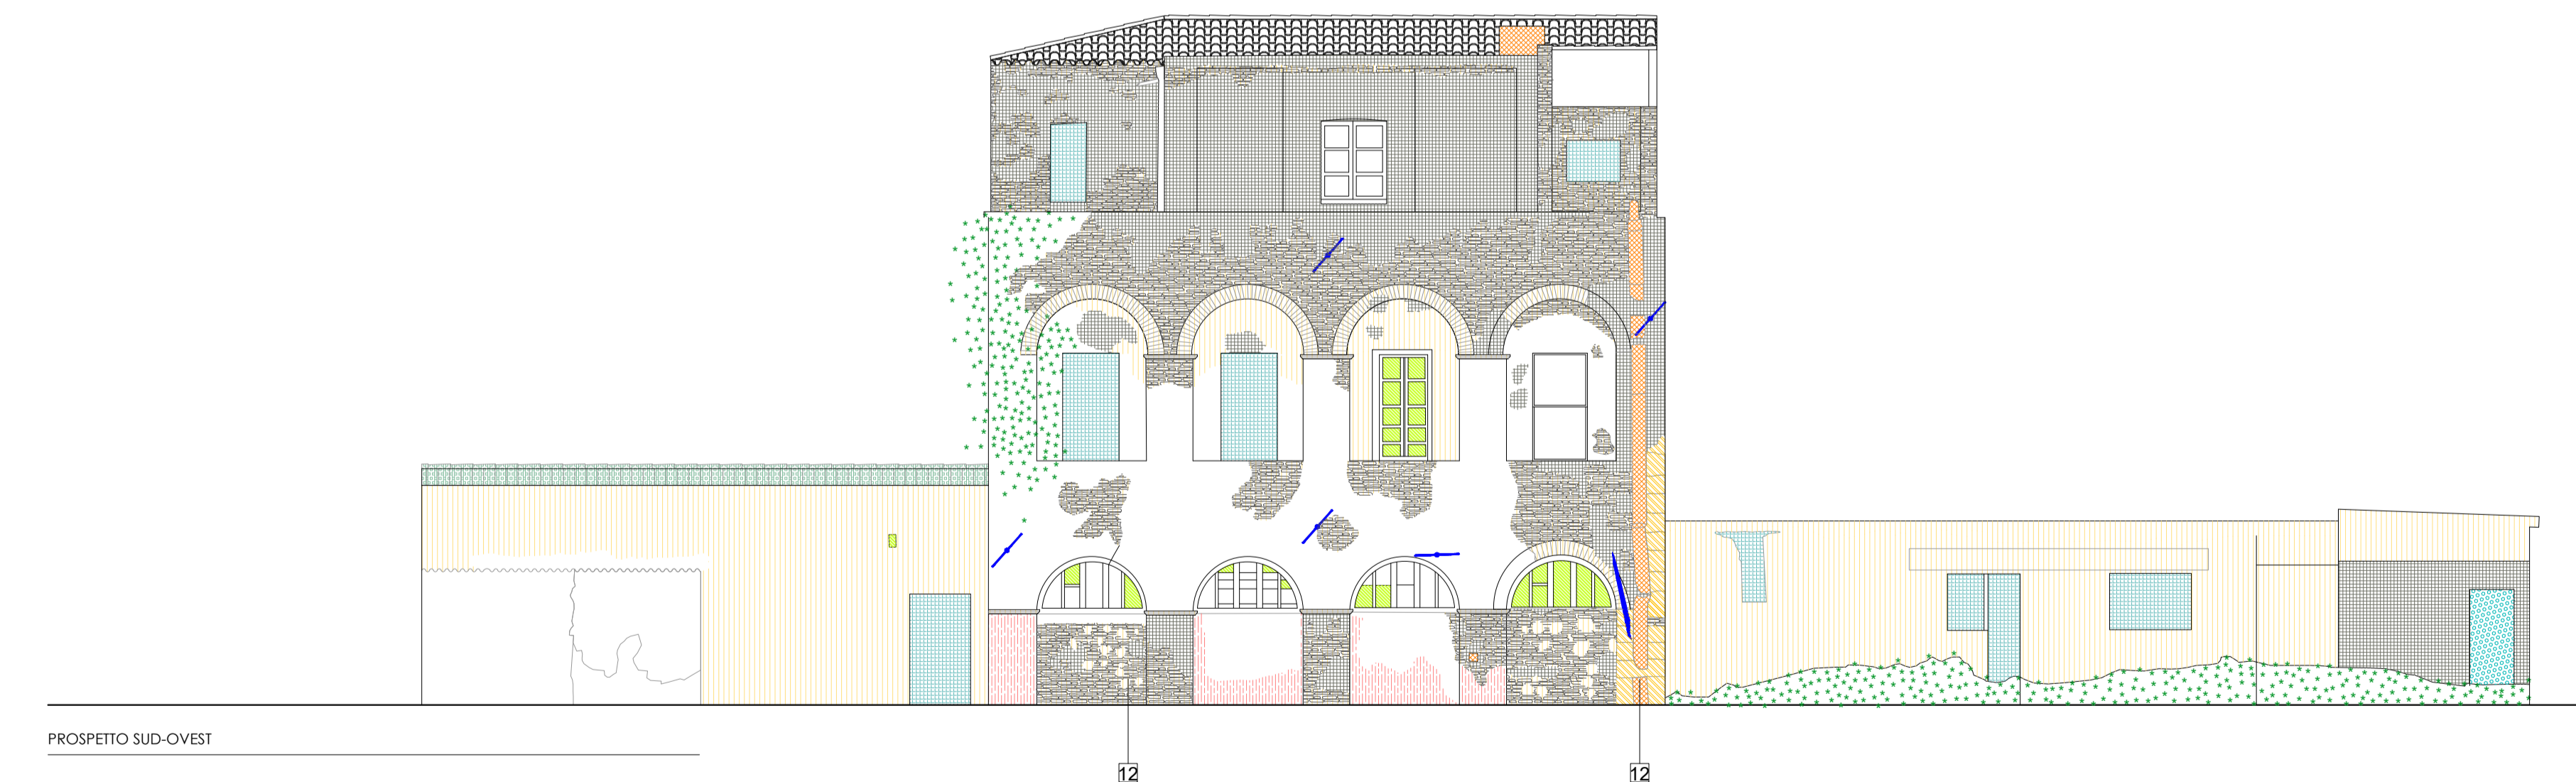

PROSPETTO SUD-OVEST


oggetto: Villa "Eleonora d'Arborea": prospetti e sezioni, analisi del degrado		
progetto: scala grafica 1:100	elaborato n. C.04	
file: C.04.pdf	data: giugno 2017	
note / visti / estremi approvazione		

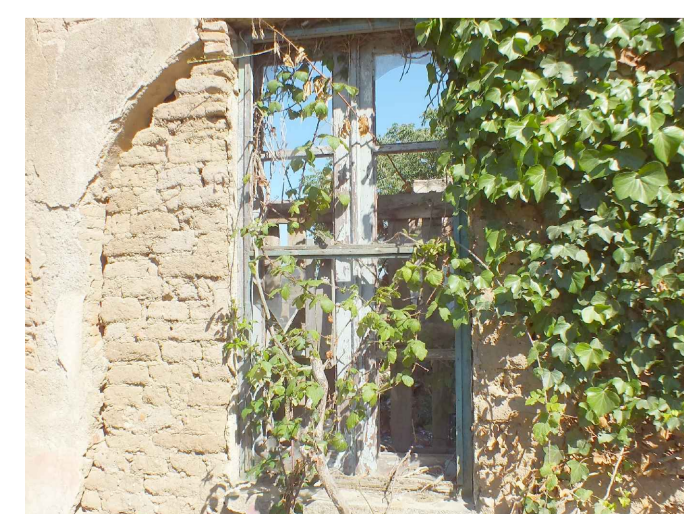


1_Vegetazione rampicante



2_Perdita di intonaco

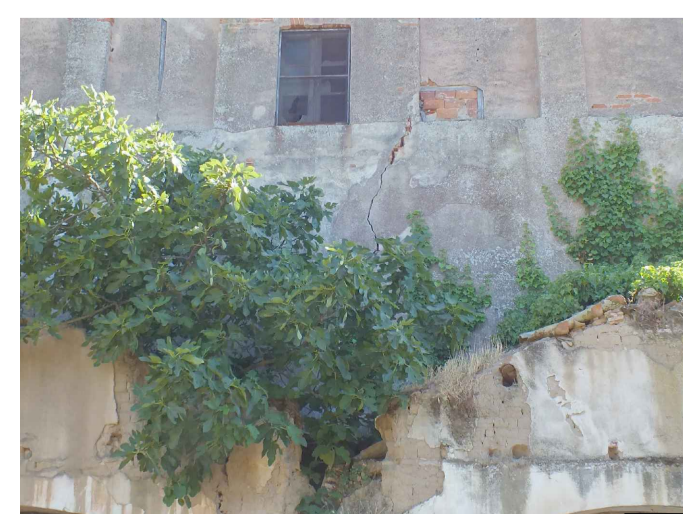

3_Alberi di fico dentro il corpo delle scuderie

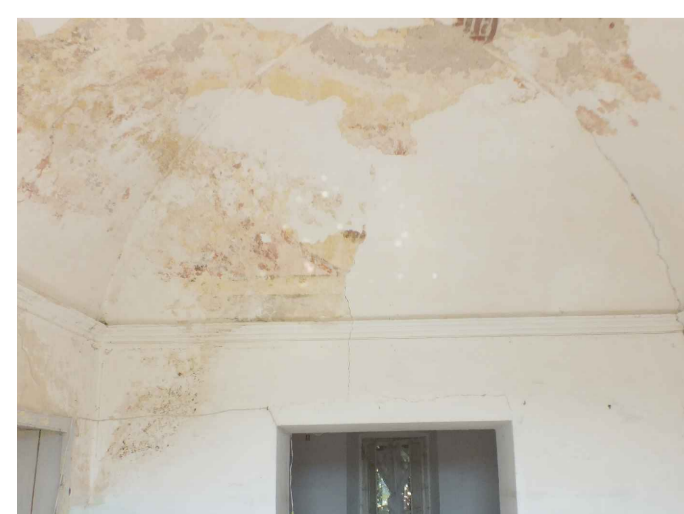


4_Distacco della fineggiatura dallo strato di finitura



5_Cracks di controsoffitto




6_Distacco della fineggiatura dallo strato di finitura

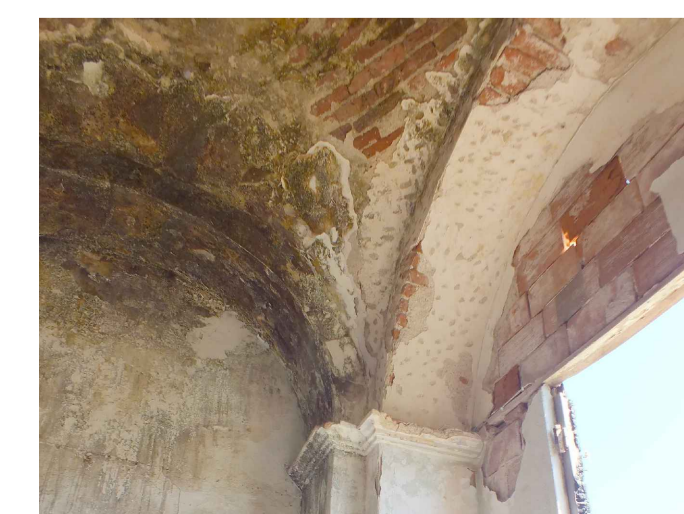


7_Infiltrazioni, patina biologica, mancanza



8_Distacco della fineggiatura dallo strato di finitura

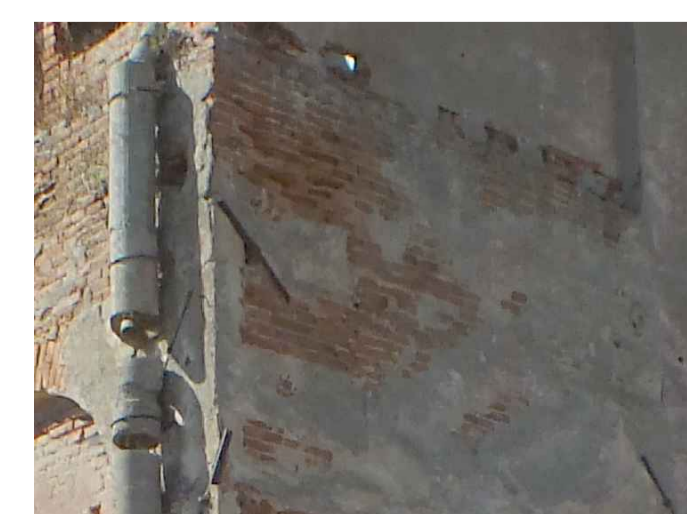

9_Perdita di intonaco

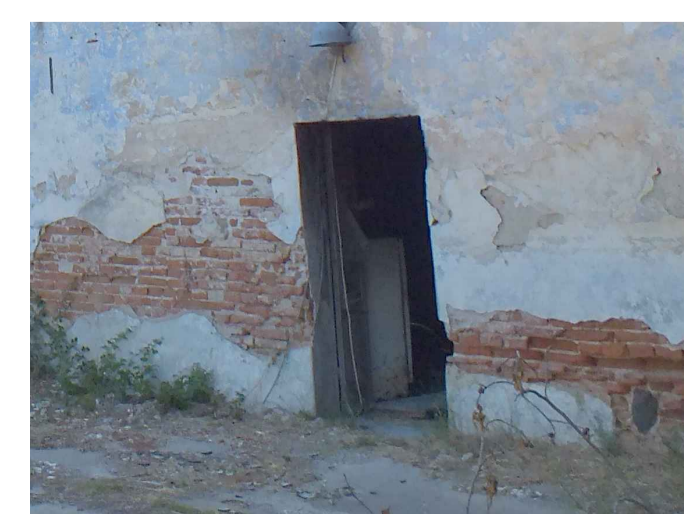

10_Perdita di intonaco