




Sez. 2

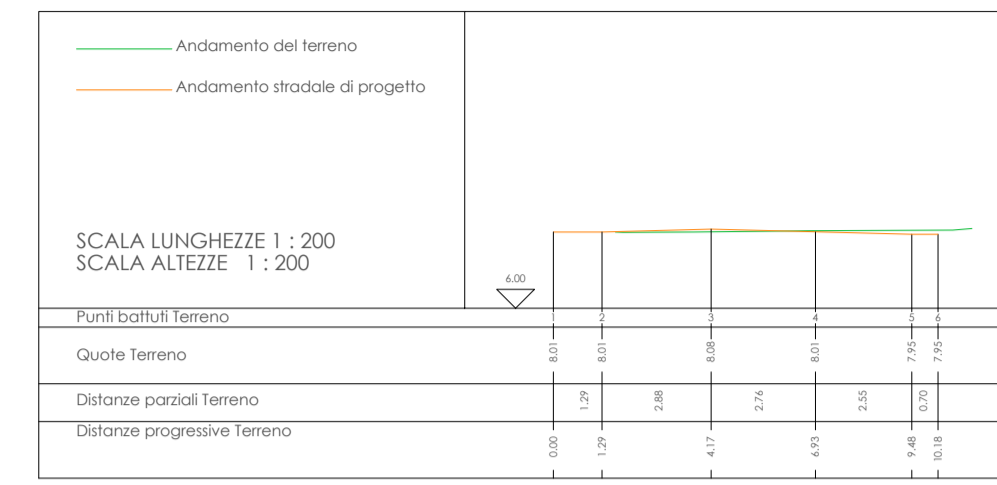


Sez. 3

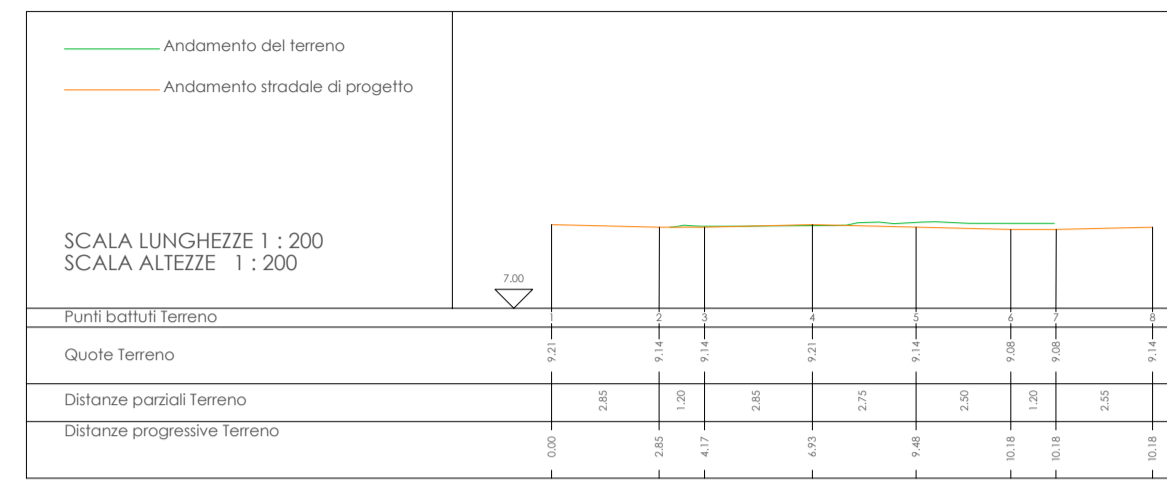


Sez. 4

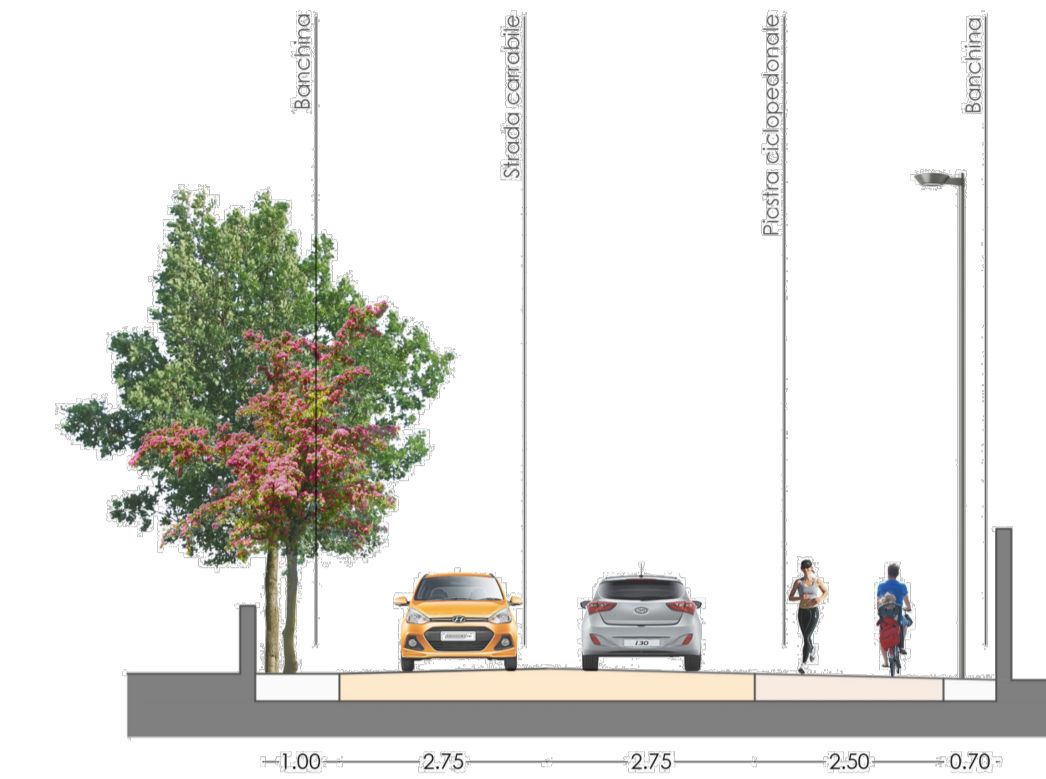

Sezione stradale - Scala 1:100

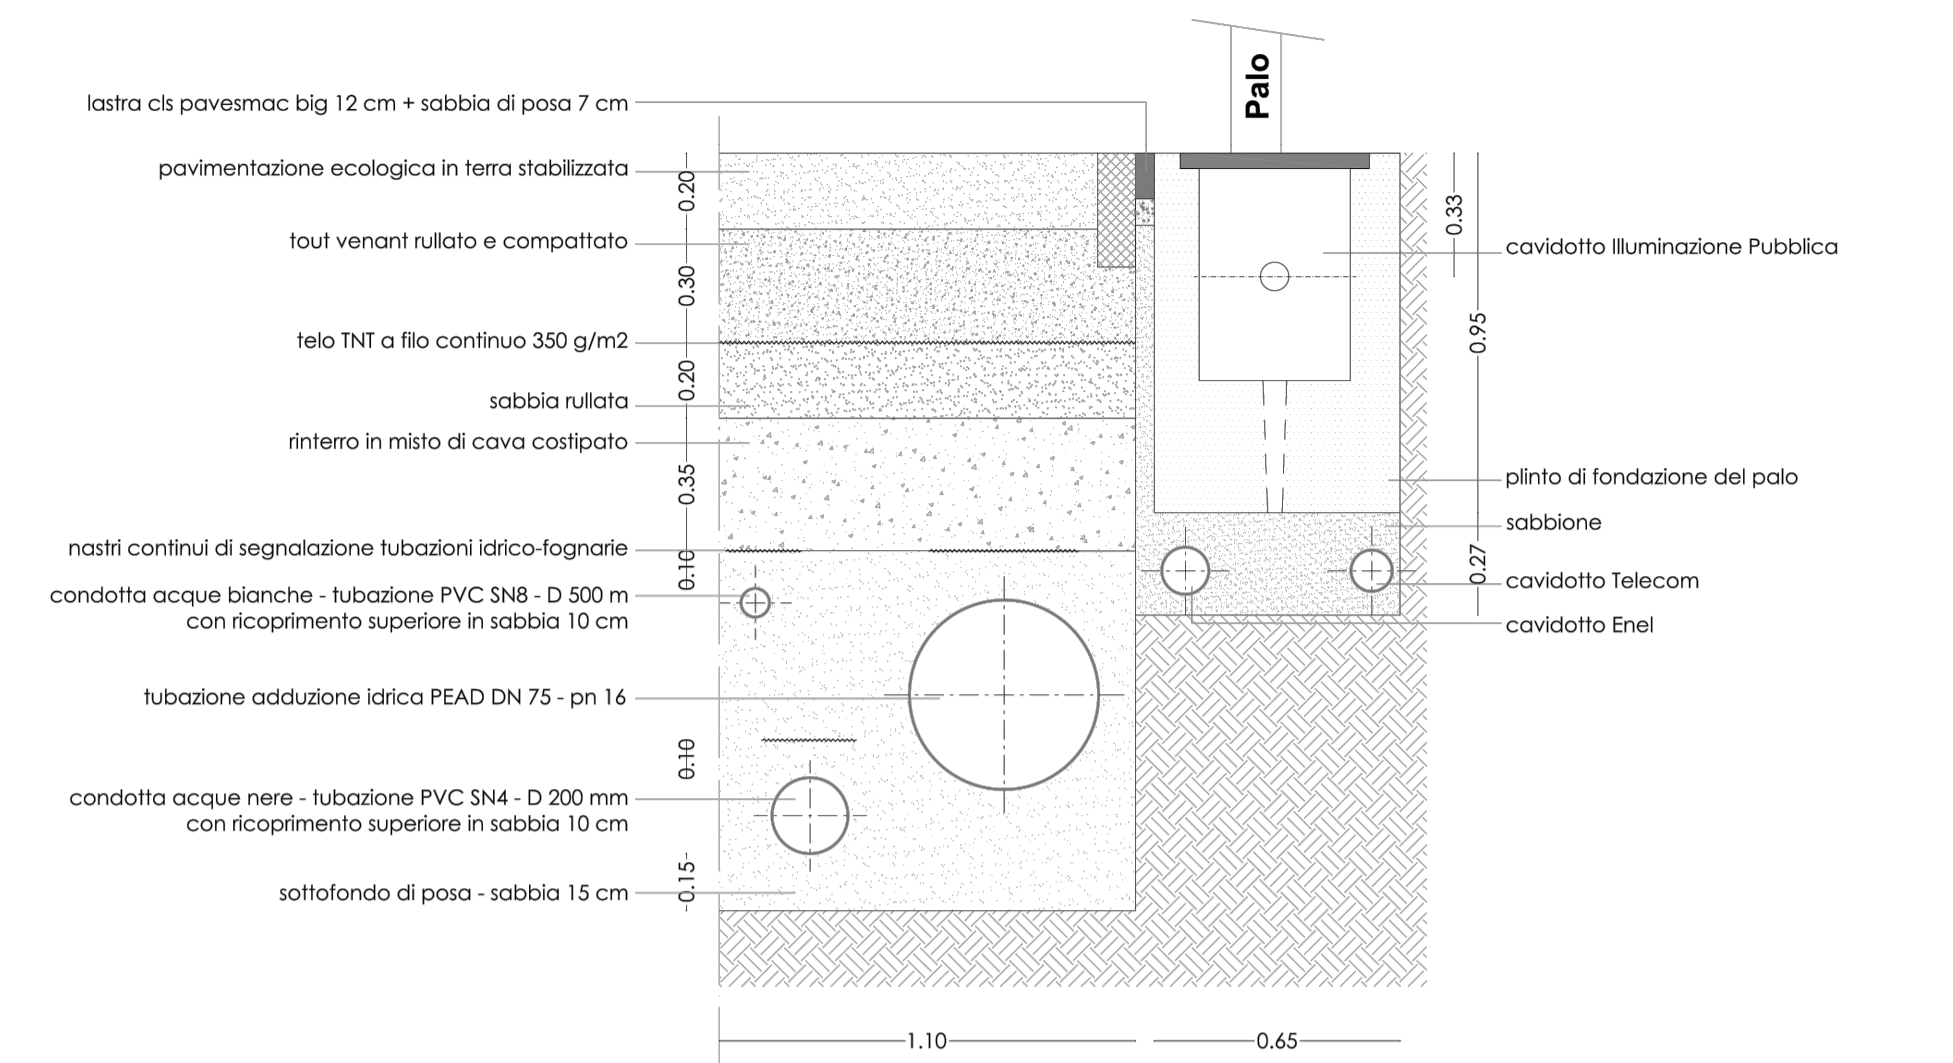

Particolare costruttivo - Scala 1:10

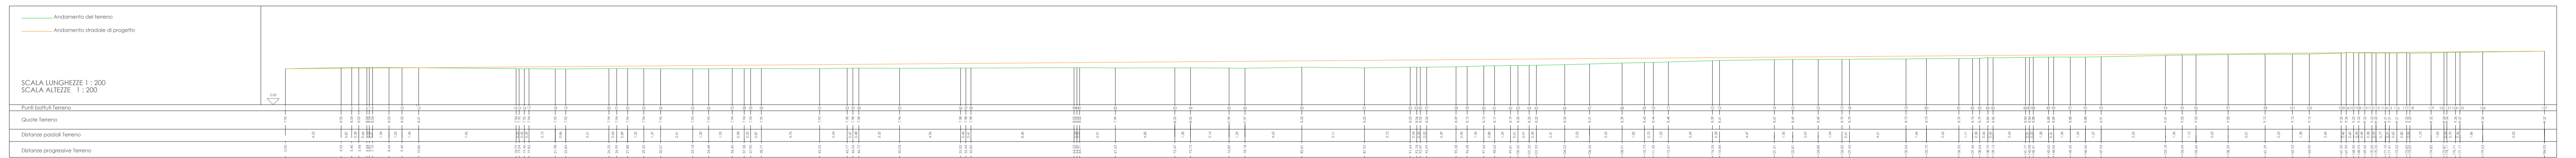

Sez. 1

COMUNE DI ORISTANO
 Provincia di Oristano

"Riqualificazione parco e villa Eleonora d'Arborea e sistemazione viabilità di accesso (Vico Il Volta)"

Programma straordinario di intervento per la riqualificazione urbana e la sicurezza delle periferie delle città metropolitane e dei comuni capoluogo di provincia

PROGETTO DEFINITIVO

Comittente:
 Comune di Oristano
 Piazza E. d'Arborea, 44 - 09170 Oristano

Il Dirigente Settore Sviluppo del Territorio:
 Ing. Giuseppe Pinna
 Responsabile del procedimento:
 Geom. Maurizio Putzolu

Progettisti:
 arch. Silvia M.R. Oppo

Consulenti:
 ing. Riccardo Terziani
 arch. Henrique Pessoa

ing. Gianfranco Argiolas

Collaboratori:
 arch. Claudia Mellì
 arch. Claudia Pinlor

ing. Franco Sardu

arch. Claudia Argiolas

oggetto:
 Vico Il Volta: progetto, planimetria e profili

progetto:	scala grafica 1:200	elaborato n. D.02
file: D.02.pdf	data giugno 2017	

note / visti / estremi approvazione

