


1. strato superficiale biotrasse
2. cordolo CLS sp. 10 cm
3. strato in misto granulometricamente stabilizzato sp. 25 cm
4. telo TNT a filo continuo gr./mq 350
5. strato in misto di cava sp. 30 cm (D.1.3.3)
6. fondazione cordolo in cls
7. piano di posa

SEZIONE scala 1:50



SEZIONE scala 1:50

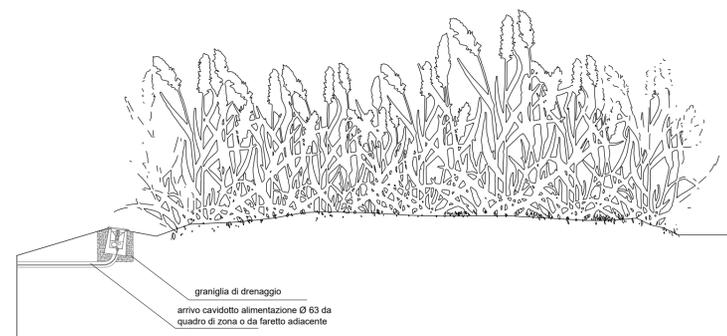

**COMUNE DI ORISTANO**  
COMUNI DI ARISTANIS



*Presidenza  
del Consiglio dei Ministri*



**Sistemazione e rigenerazione del bordo urbano orientale e meridionale della città lungo il passante ferroviario (area RFI-FS e CIPOR) | ORISTANO EST |**

PROGETTO GENERALE PER LA RIQUALIFICAZIONE URBANA E LA SICUREZZA DELLE PERIFERIE  
Programma straordinario di intervento per la riqualificazione urbana e la sicurezza delle periferie delle città metropolitane e dei comuni capoluogo di provincia

---

PROGETTO DEFINITIVO

**TAV**  
**3.1.4**

IMPIANTI ELETTRICI DI DISTRIBUZIONE E ILLUMINAZIONE: PLANIMETRIA E SEZIONI TIPO - SETTORE 4

GIUGNO 2017

1:2000  
1:50

**Committente**  
Comune Oristano

**Progettista - Coordinatore generale**  
Ing. Giuseppe Pinna  
(Dirigente settore Sviluppo del Territorio)

**RUP**  
Ing. Anna Luigia Foddi

**Agronomia**  
Agr. Enrico Marceddu

**Mobilità e Trasporti**  
MLAB s.r.l.

**Topografia e tematiche catastali**  
Geom. Roberto Perseu

**Consulenza Scientifica**  
Dipartimento Architettura Design Urbanistica di Alghero  
Università di Sassari  
Prof.ssa Silvia Serrelli

**Collaboratori**  
Arch. Giovanni Maria Biddau  
Arch. Laura Lutzoni  
Arch. Michele Valentino

**UFFICIO DI PROGETTAZIONE**

**Progettista - Coordinatore**  
Arch. Gianfranco Sanna

**Progettisti - Coadiutori**  
Arch. Giovanni Curreli  
Arch. Pietro Frau

**Giovani Professionisti**  
Arch. Maria Agostina Sanna  
Arch. Pasquale Murru  
Arch. Giulio Porcu  
Arch. Salvatore Enrico Piras  
Arch. Barbara Bol  
Arch. Claudia Meli  
Arch. Francesco Lorenzi  
Ing. Elena Loddi  
Arch. Federico Seris  
Arch. Francesco Marras  
Arch. Ilaria Suozzi  
Ing. Gian Luca Zuddas  
Arch. Michela Caru  
Arch. Filippo Sanna  
Arch. Elena Bol  
Arch. Luca Casula  
Arch. Claudia Argiolas  
Arch. Giulia Collu  
Arch. Stefania Mulargia

**Neo-Laureati**  
Dott. Walter Cuccuru  
Dott. Luca Antonio Senusi  
Dott. Emanuele Frongia  
Dott. Roberta Scarpa  
Dott. Cavallini Cesare

Comune di Oristano - Settore Sviluppo del Territorio  
via Ciudadella de Menorca 19 - Oristano - tel. 0783/791285 - PEC: [istituzionale@pec.comune.oristano.it](mailto:istituzionale@pec.comune.oristano.it)