

PLANIMETRIA CON INDICAZIONE DELL'AREA PARCHEGGIO

VOLUME COMPLESSIVO
2308,13 mc

SUPERFCI PARCHEGGI (1mq/10 mc)
235,19 mq > 230,8 mq

PROGETTO DEFINITIVO
Valorizzazione area ASBL via Marconi
Realizzazione di un edificio con destinazione archivio cartaceo
(progetto 1° stralcio funzionale esecutivo)



Comune di Oristano

COMMITTENTE
Comune di Oristano

RESPONSABILE DEL PROCEDIMENTO
Geom. Antonio Vacca

PROGETTISTI
Arch. Tonino Tola (Capogruppo)
Arch. Mario Casciu
Ing. Giaime Cabras

via Cagliari 165
09170 Oristano
Tel. +390783 300275
Fax: +390783 300275
e-mail: tonitola@gmail.com

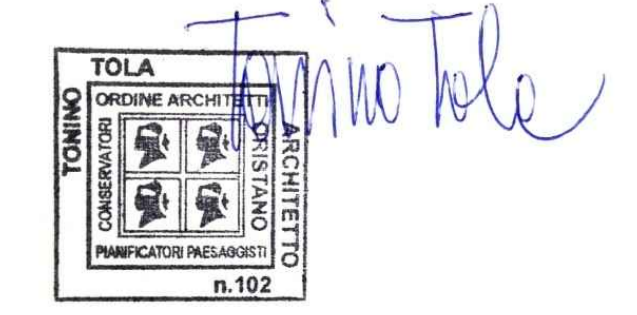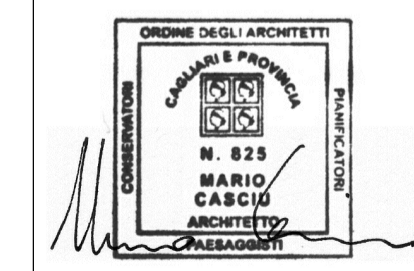

planivolumetrico
STATO DI
PROGETTO
scala 1:100

T03

GIUGNO 2017