




PROSPETTO SUD - EST _ SCALA 1:100

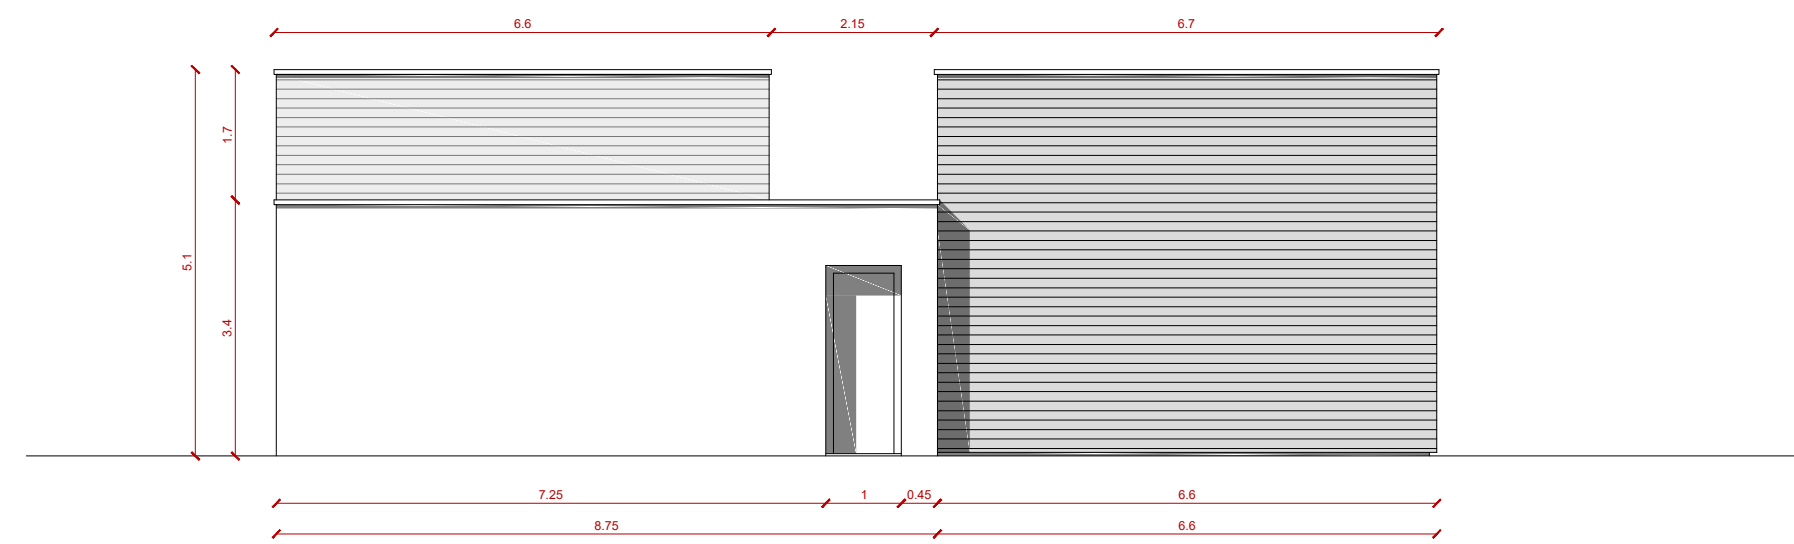


PROSPETTO NORD-EST _ SCALA 1:100

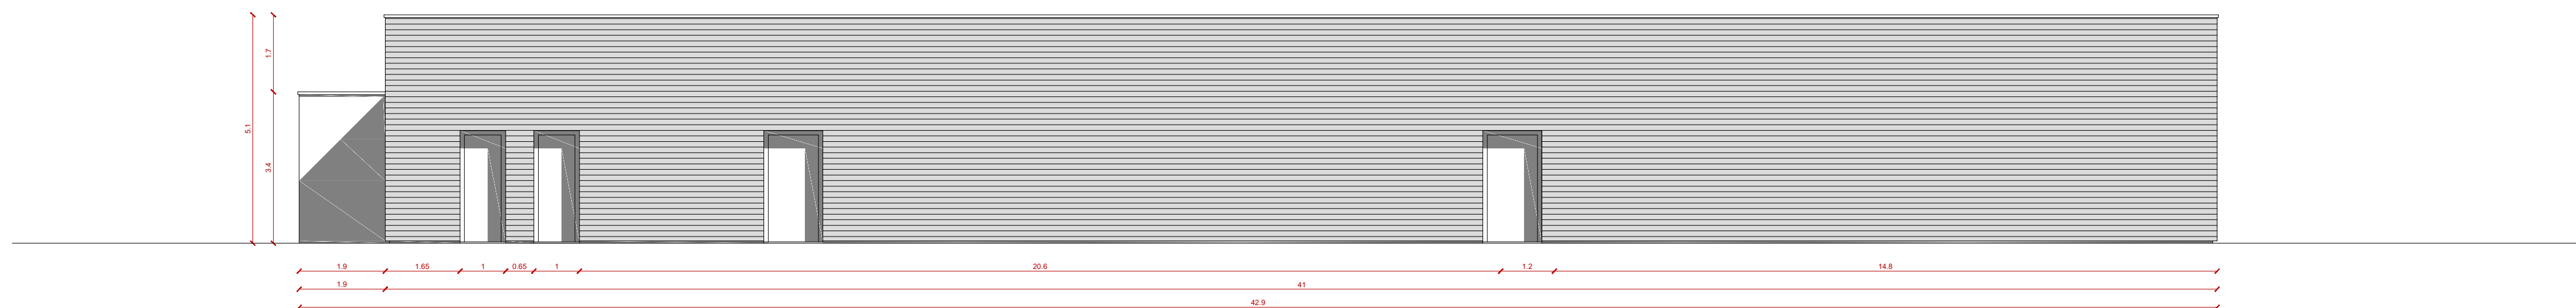


PROSPETTO SUD-OVEST _ SCALA 1:100

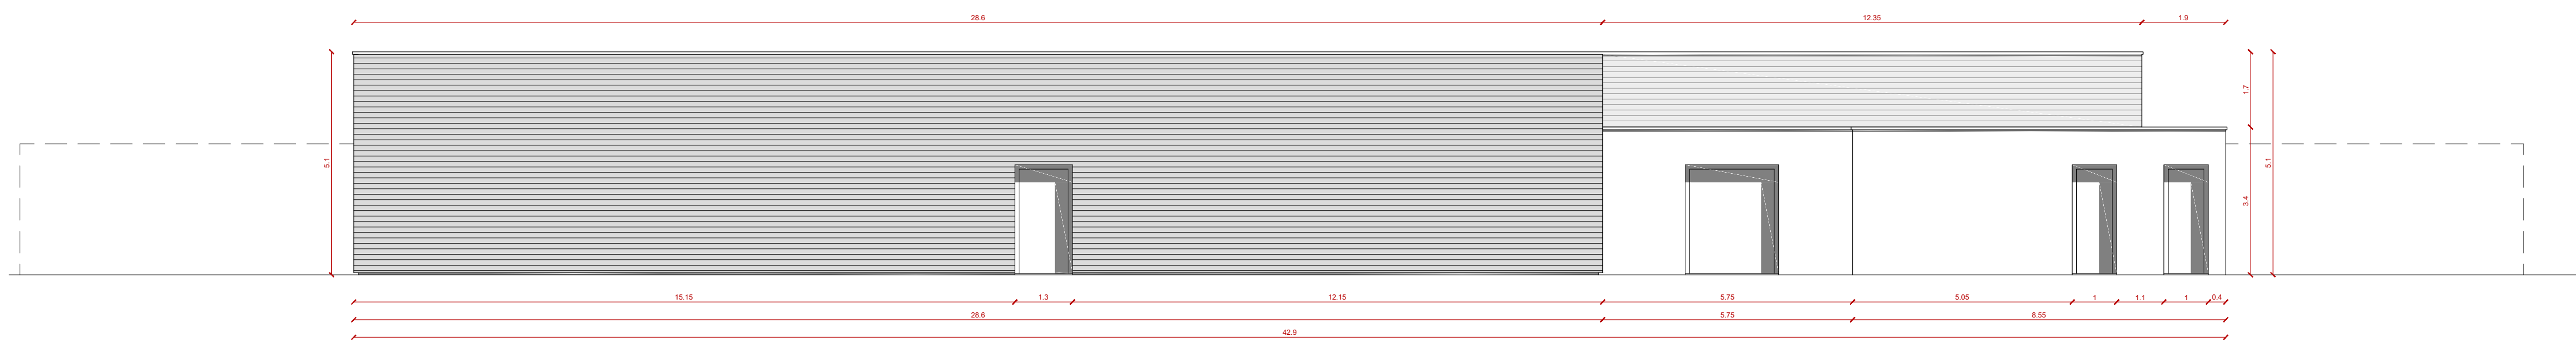

PROSPETTO NORD-OVEST _ SCALA 1:100

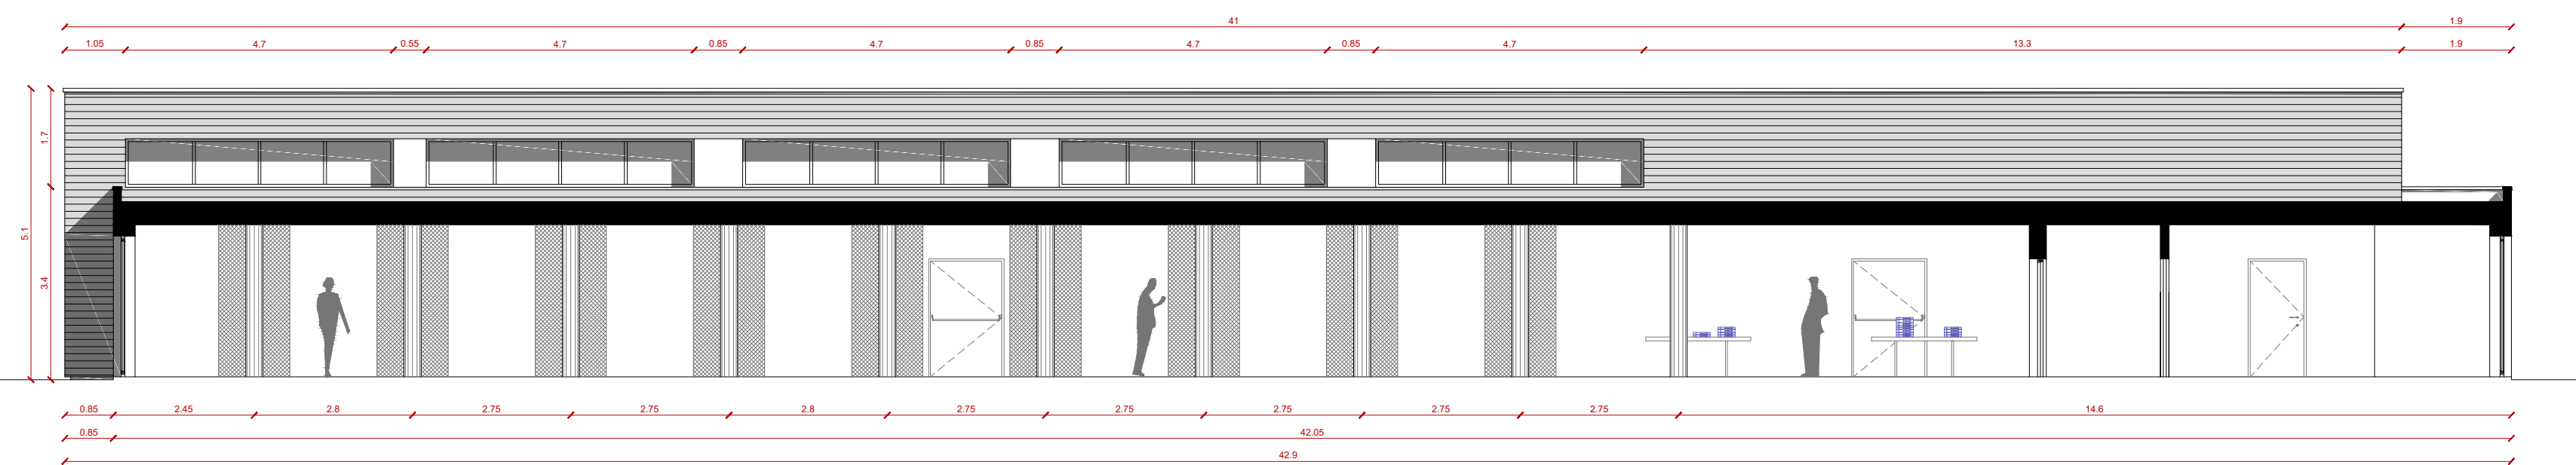

SEZIONE DD-PROSPETTO INTERNO _ SCALA 1:100

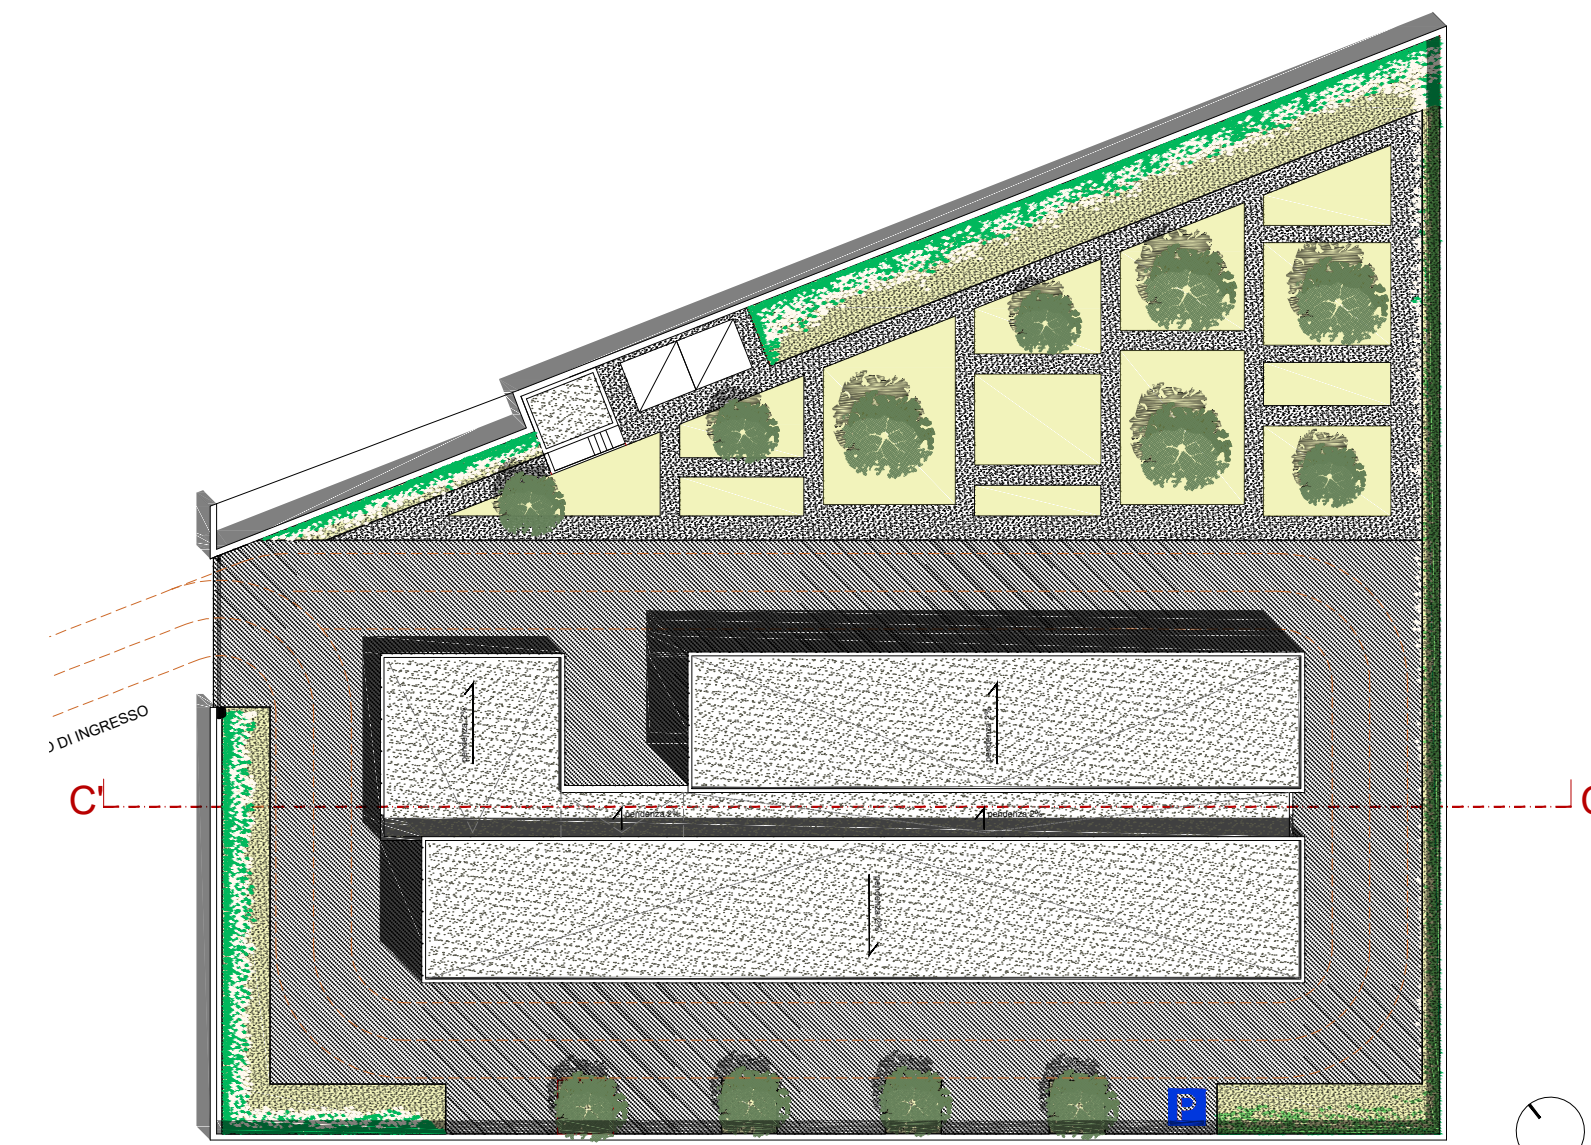

PROGETTO DEFINITIVO
 Valorizzazione area ASSL via Marconi
 Realizzazione di un edificio con destinazione archivio cartaceo
 (progetto 1° stralcio funzionale esecutivo)



Comune di Oristano

COMMITTENTE
 Comune di Oristano

RESPONSABILE DEL PROCEDIMENTO
 Geom. Antonio Vacca

PROGETTISTI
 Arch. Tonino Tola (Capogruppo)
 Arch. Mario Casciu
 Ing. Giaime Cabras

via Cagliari 165
 09170 Oristano
 Tel. +390783 300275
 Fax: +390783 300275
 e-mail: tonitola@gmail.com

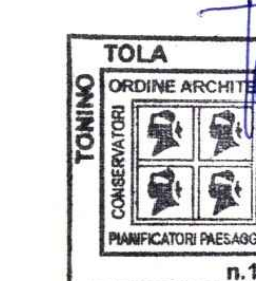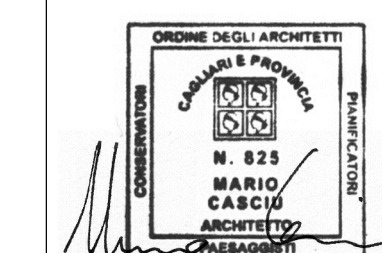

Tonino Tola

PROSPETTI
 STATO DI
 PROGETTO
 scala 1:100
T05

GIUGNO 2017