





SEZIONE C-C' _ SCALA 1:50

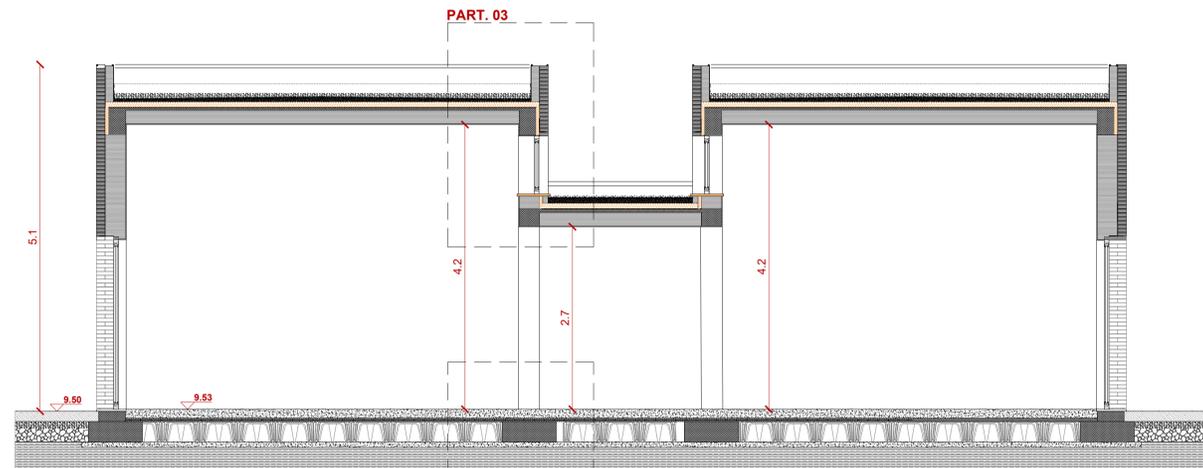


SEZIONE A-A' _ SCALA 1:50

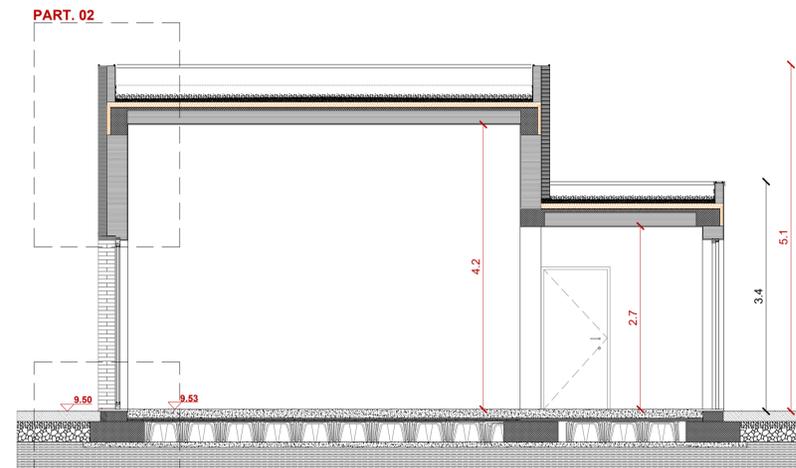


SEZIONE B-B' _ SCALA 1:50

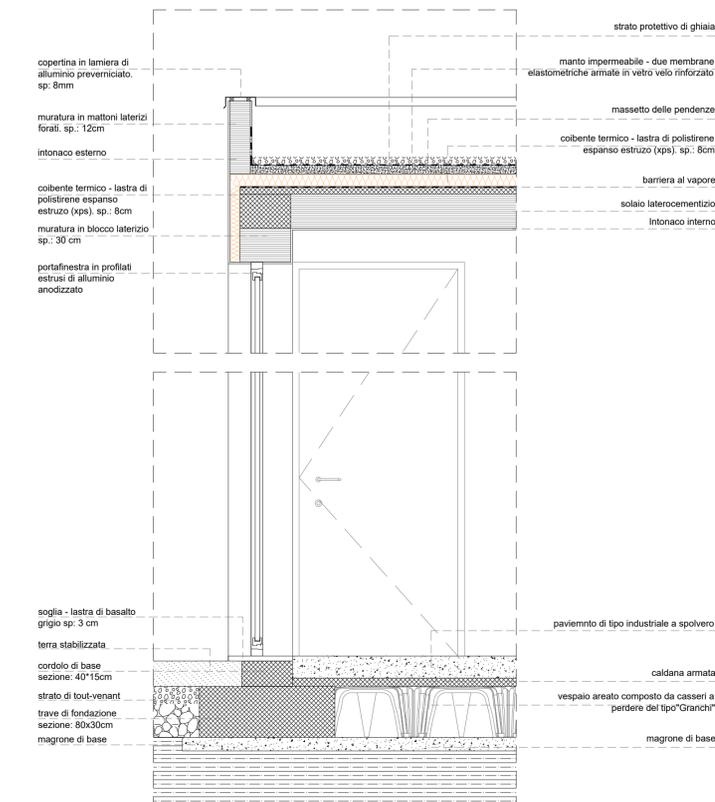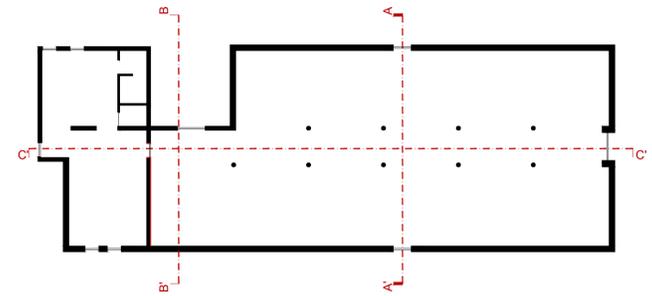

PARTICOLARE 01 _ SCALA 1:20

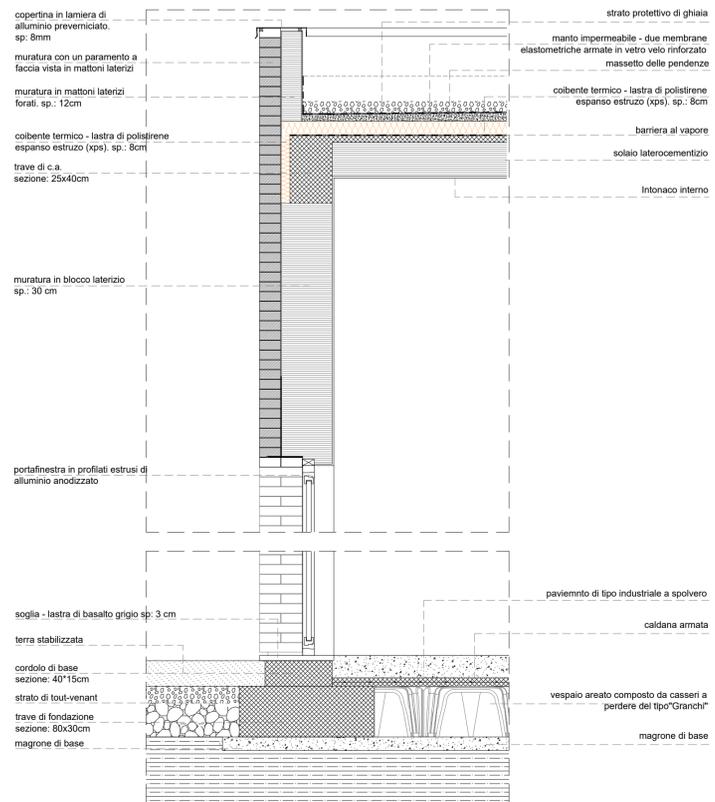

PARTICOLARE 02 _ SCALA 1:20

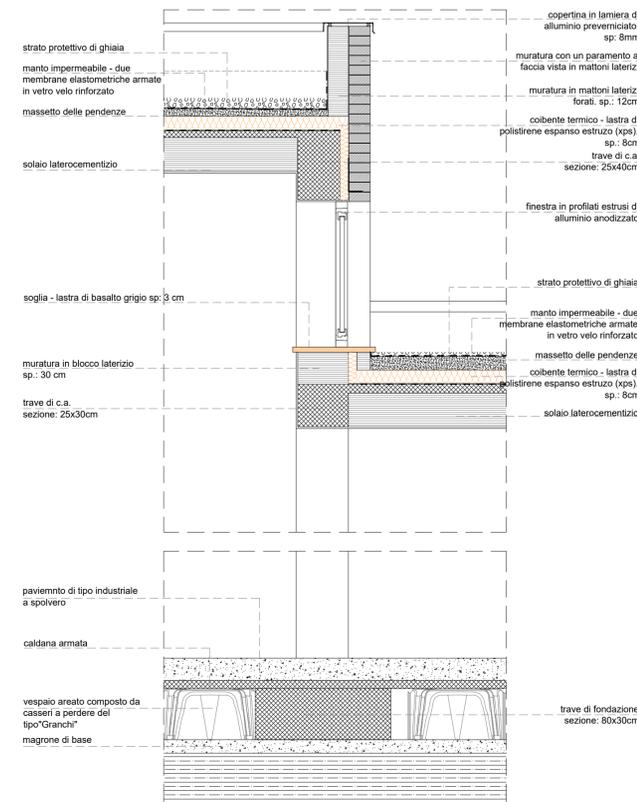

PARTICOLARE 03 _ SCALA 1:20

PROGETTO DEFINITIVO
 Valorizzazione area ASST via Marconi
 Realizzazione di un edificio con destinazione archivio cartaceo
 (progetto 1° stralcio funzionale esecutivo)

Comune di Oristano

COMMITTENTE
 Comune di Oristano

RESPONSABILE DEL PROCEDIMENTO
 Geom. Antonio Vacca

PROGETTISTI
 Arch. Tonino Tola (Capogruppo)
 Arch. Mario Casciu
 Ing. Giame Cabras

via Cagliari 165
 09170 Oristano
 Tel: +390783 300275
 Fax: +390783 300275
 e-mail: tonitola@gmail.com



Tonino Tola

SEZIONI E DETTAGLI
 COSTRUTTIVI

STATO DI
 PROGETTO
 scala 1:50 / 1:20

T06

GIUGNO 2017