

ADDUZIONE


-  tubazione adduzione acqua fredda
-  tubazione adduzione acqua calda
-  Punto idrico acqua calda sanitaria
-  Punto idrico acqua calda sanitaria
-  Casseta collettori

ACQUE NERE

-  POZZETTO SIFONATO
-  POZZETTO DI ISPEZIONE
-  CONDOTTA IN PVC Ø 200
-  PUNTO IDRICO


ACQUE GRIGIE

-  POZZETTO SIFONATO
-  POZZETTO DI ISPEZIONE
-  CONDOTTA IN PVC Ø 200
-  PUNTO IDRICO

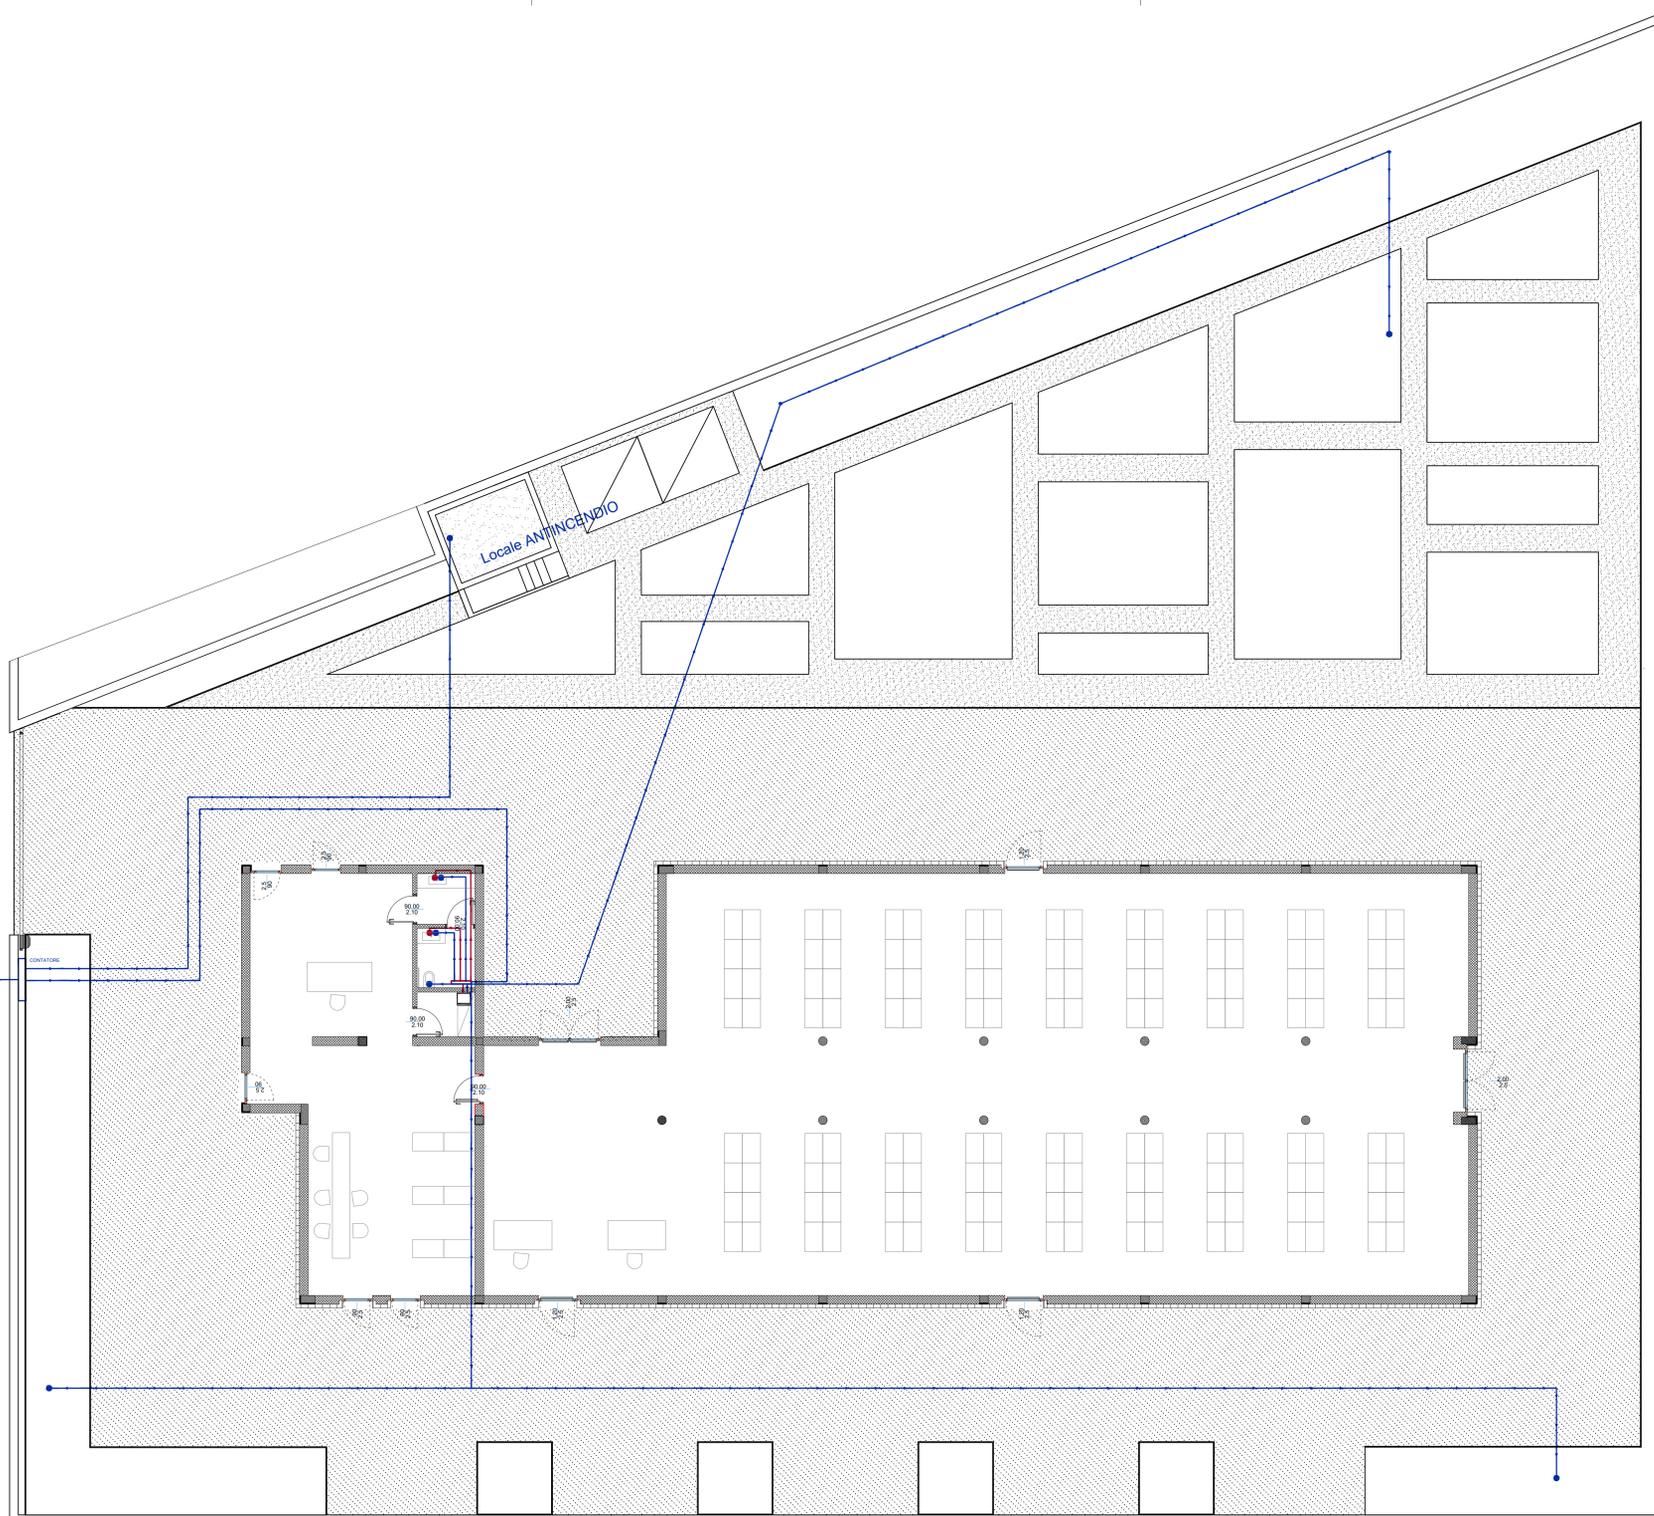

COLLETTORI ACQUA CALDA SANITARIA | PLANIMETRIA | scala 1:100

ADDUZIONE | PLANIMETRIA | scala 1:100

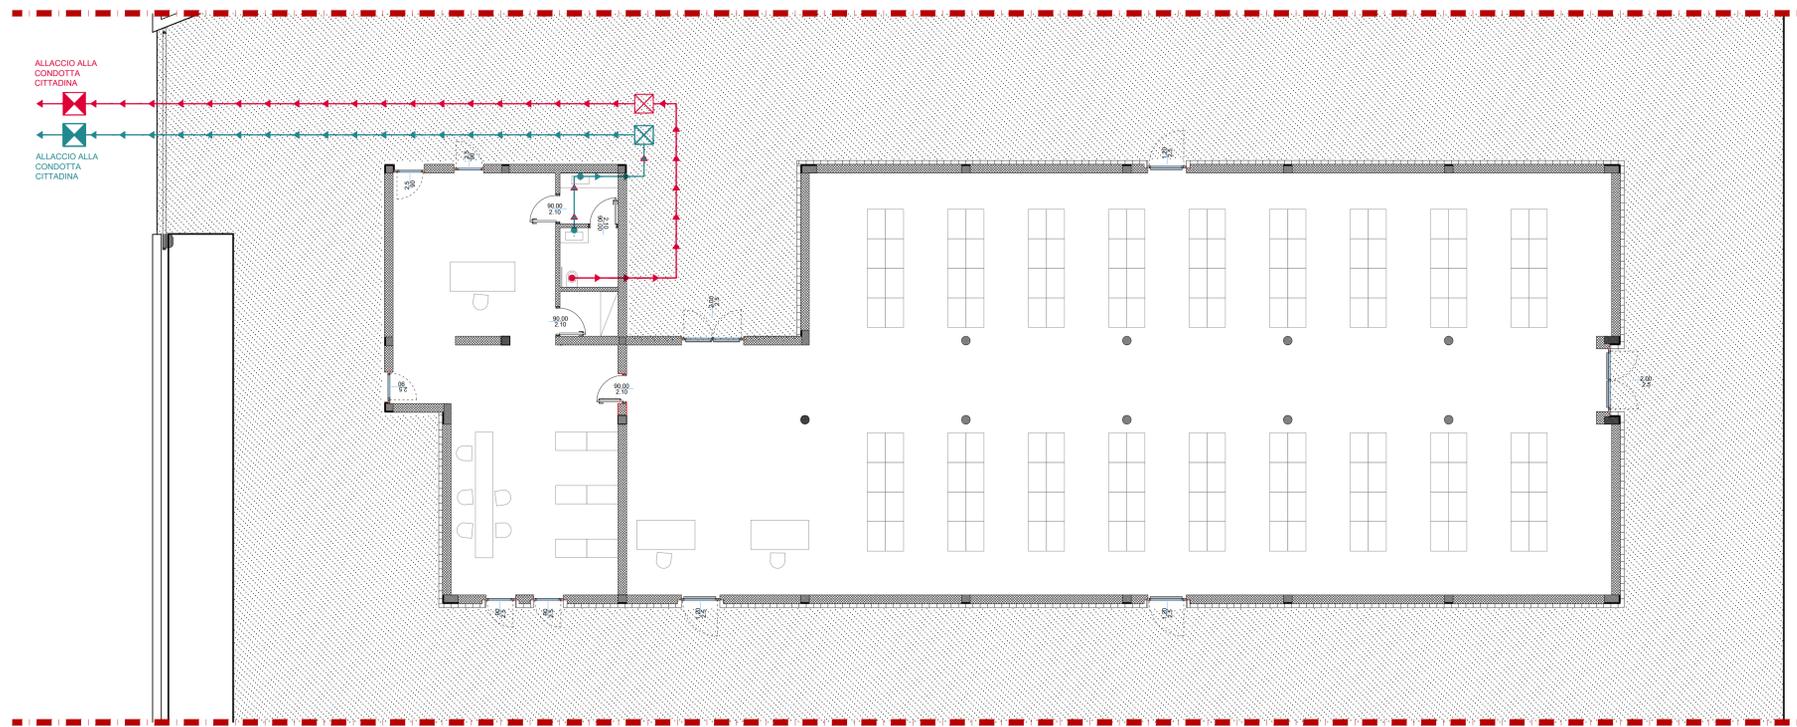

SCARICO ACQUE NERE/GRIGIE | PLANIMETRIA | scala 1:100

PROGETTO DEFINITIVO
 Valorizzazione area ASSL via Marconi
 Realizzazione di un edificio con destinazione archivio cartaceo
 (progetto 1° stralcio funzionale esecutivo)


Comune di Oristano

COMMITTENTE
 Comune di Oristano

RESPONSABILE DEL PROCEDIMENTO
 Geom. Antonio Vacca

PROGETTISTI
 Arch. Tonino Tola (Capogruppo)
 Arch. Mario Casciu
 Ing. Giame Casaras

via Cagliari 165
 09170 Oristano
 Tel: +390783 300275
 Fax: +390783 300275
 e-mail: tonitola@gmail.com

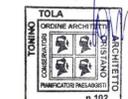

IMPIANTO IDRICO
 ADDUZIONE-SCARICO

STATO DI
 PROGETTO
 scala 1:100
T09
 GIUGNO 2017