


POZZETTO | DETAGLIO | scala 1:20

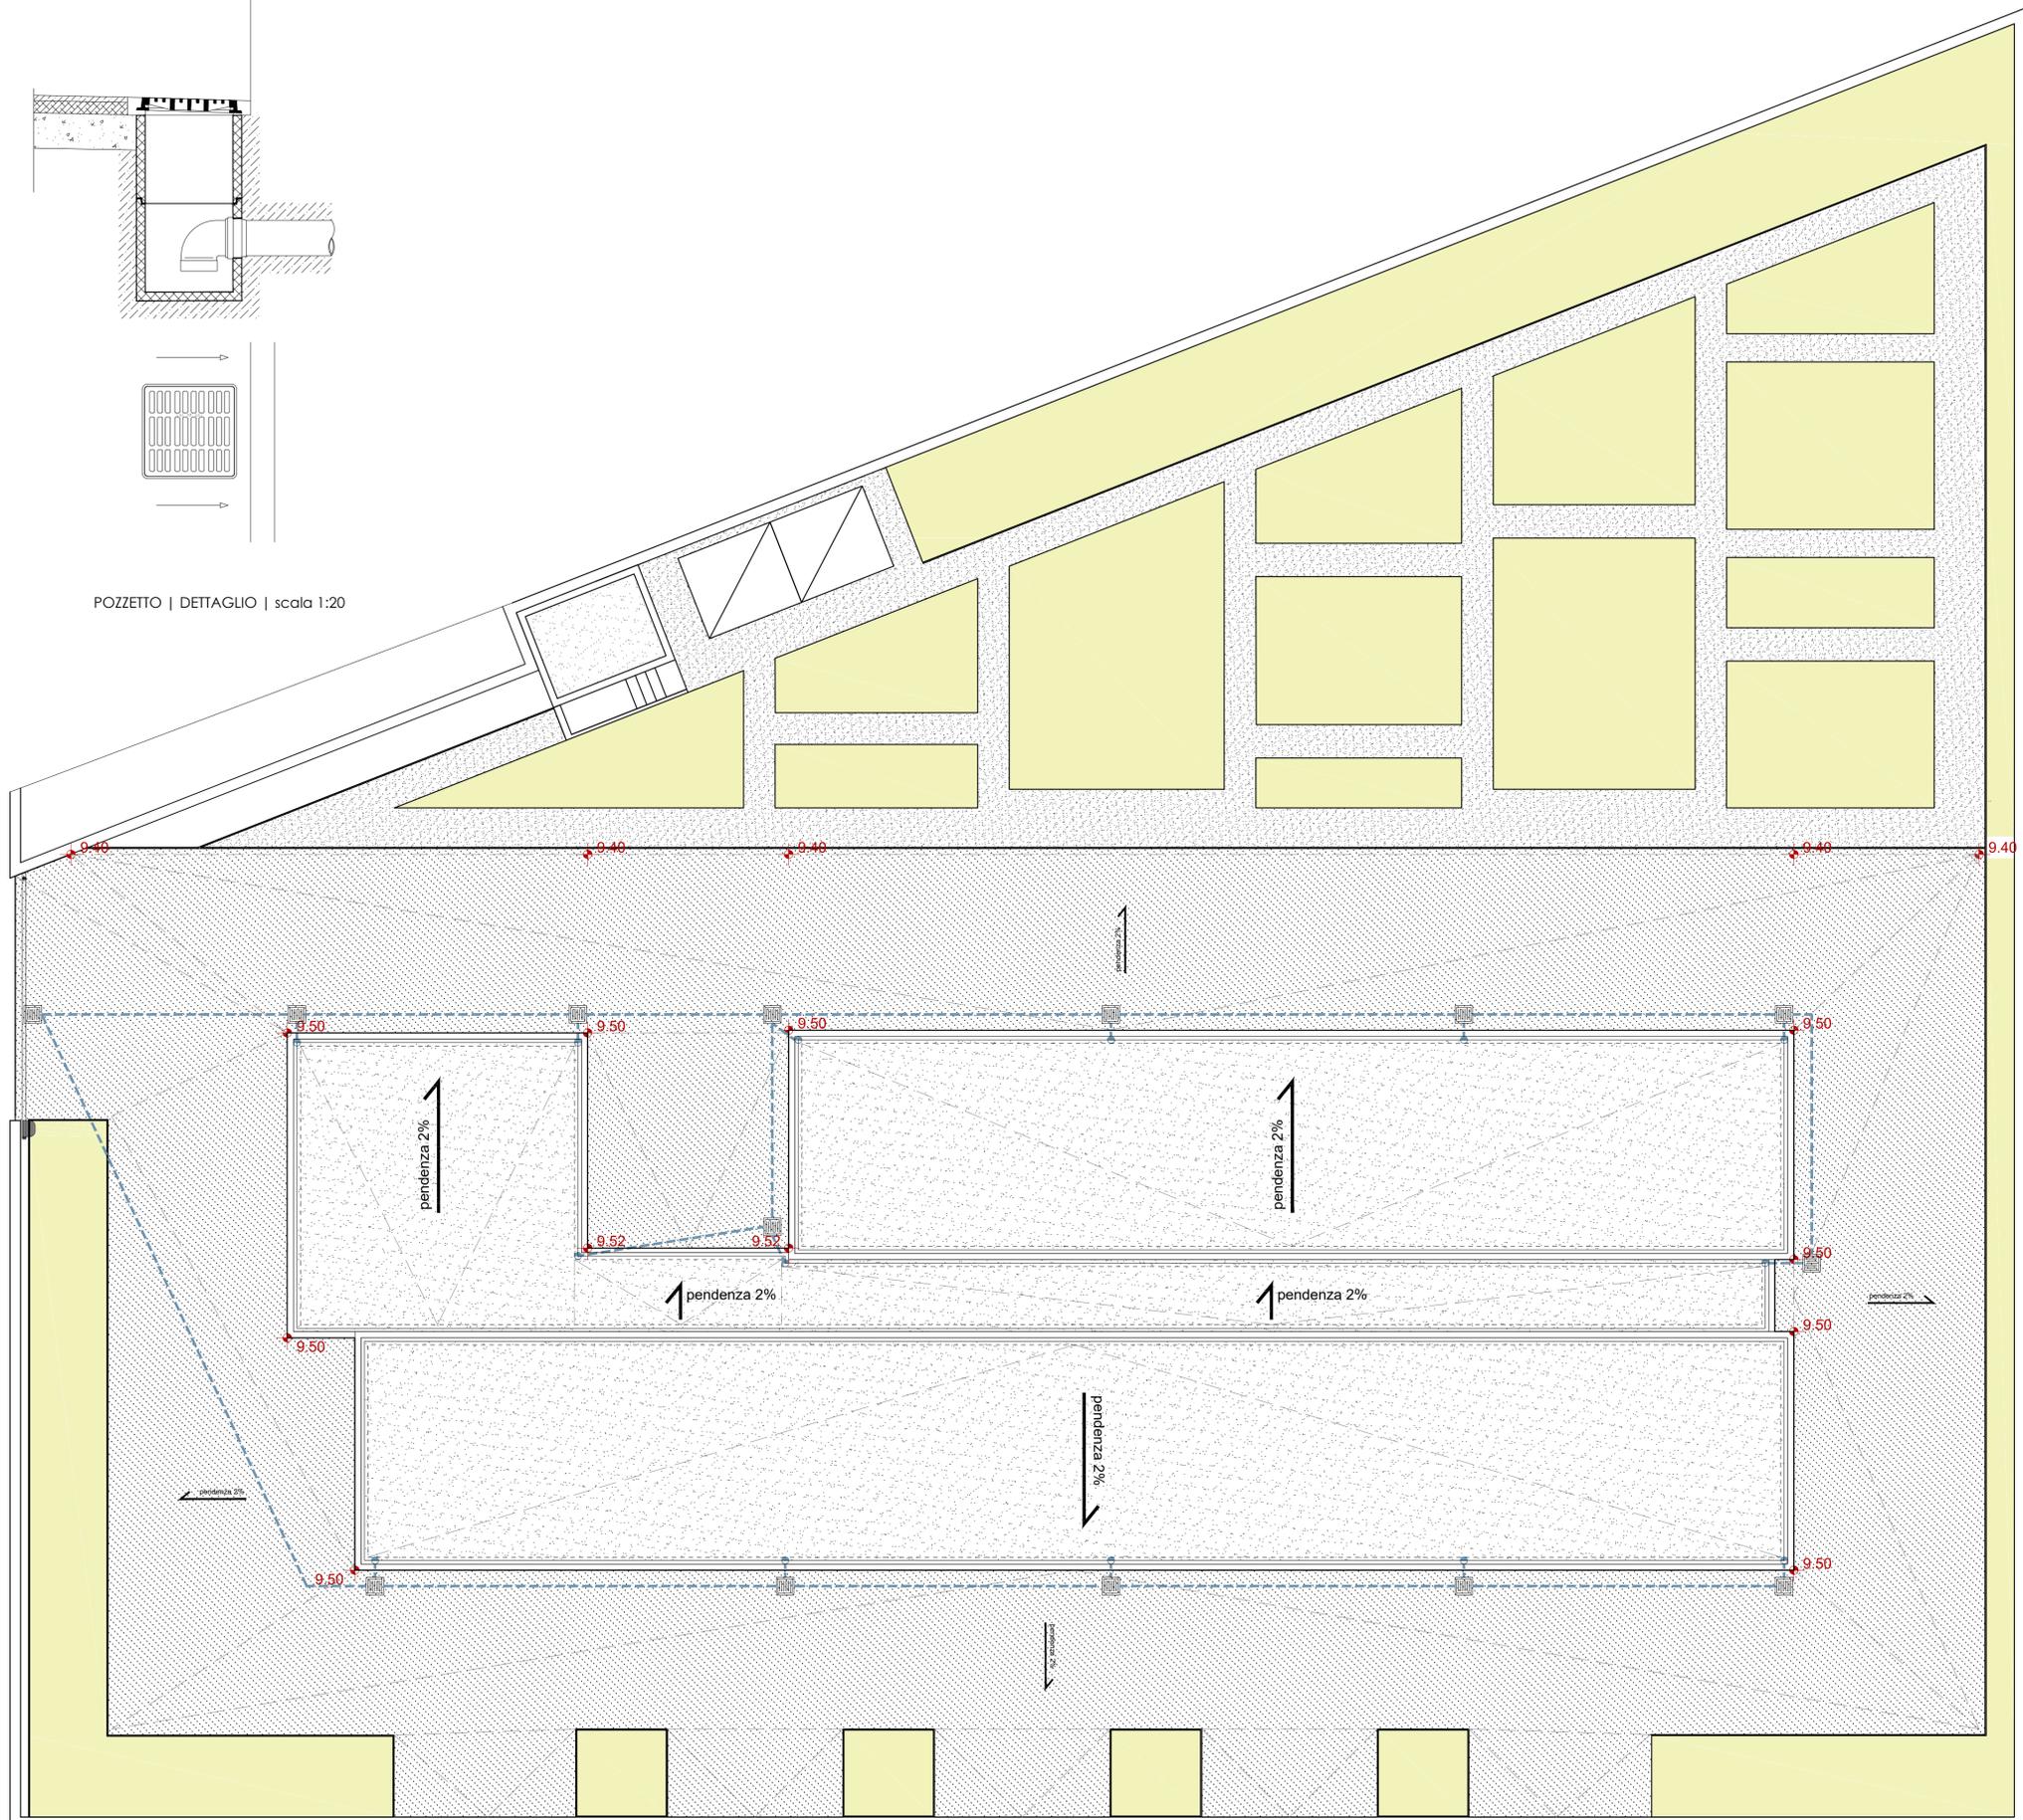

### ACQUE METEORICHE

-  POZZETTO CLS 50 X 50 CM CADITOIA GHISA SFEROIDALE CARRABILE 250D
-  PLUVIALE INCASSATO PVC Ø 100
-  POZZETTO ISPEZIONE CLS 50 X 50 CM CHIUSINO GHISA SFEROIDALE CARRABILE 250D
-  CONDOTTA IN PVC Ø 200

 AREE A VERDE PER LA DISPERSIONE DELLE ACQUE METEORICHE PROVENIENTI DAL PIAZZALE

**PROGETTO DEFINITIVO**  
 Valorizzazione area ASSL via Marconi  
 Realizzazione di un edificio con destinazione archivio cartaceo  
 (progetto 1° stralcio funzionale esecutivo)

Comune di Oristano

COMMITTENTE  
 Comune di Oristano

RESPONSABILE DEL PROCEDIMENTO  
 Geom. Antonio Vacca

PROGETTISTI  
 Arch. Tonino Tola (Capogruppo)  
 Arch. Mario Casciu  
 Ing. Gaime Cabras

via Cagliari 165  
 09170 Oristano  
 Tel: +390783 300275  
 Fax: +390783 300275  
 e-mail: tonitola@gmail.com



ARCHIVIO PIANTA  
 ACQUE METEORICHE

STATO DI  
 PROGETTO  
 scala 1:100

**T10**

GIUGNO 2017