




SEZIONE MURO AA | SCALA 1:100

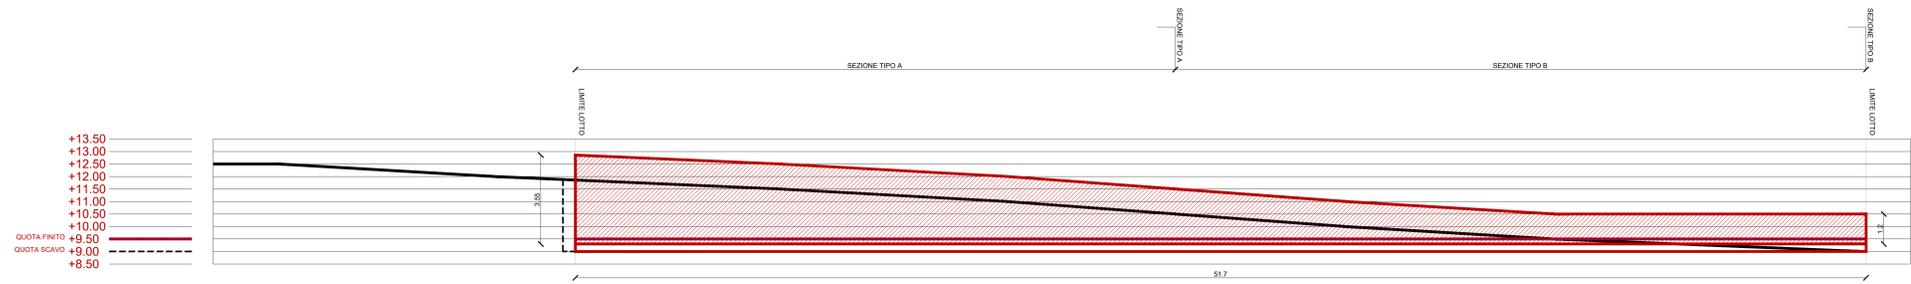


SEZIONE MURO BB | SCALA 1:100

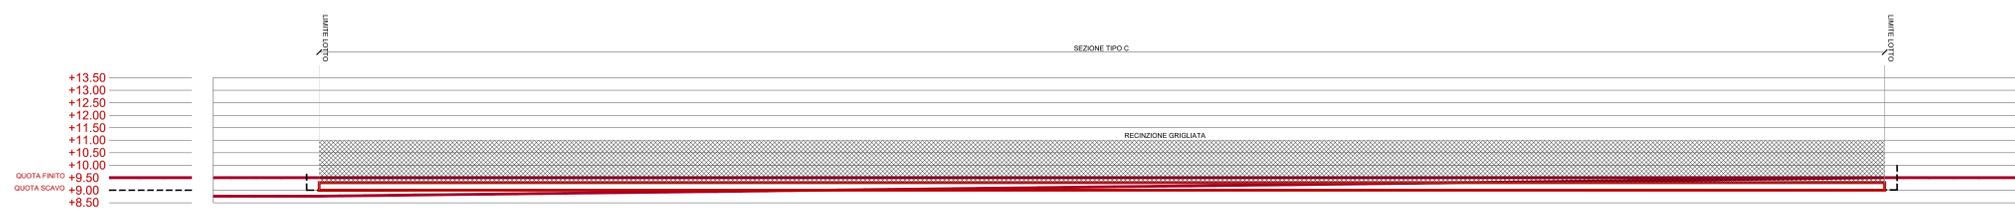


SEZIONE RECINZIONE CC | SCALA 1:100

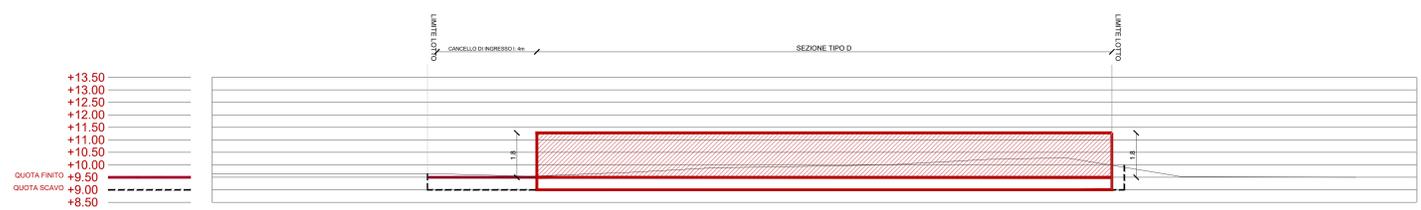

SEZIONE MURO DD | SCALA 1:100

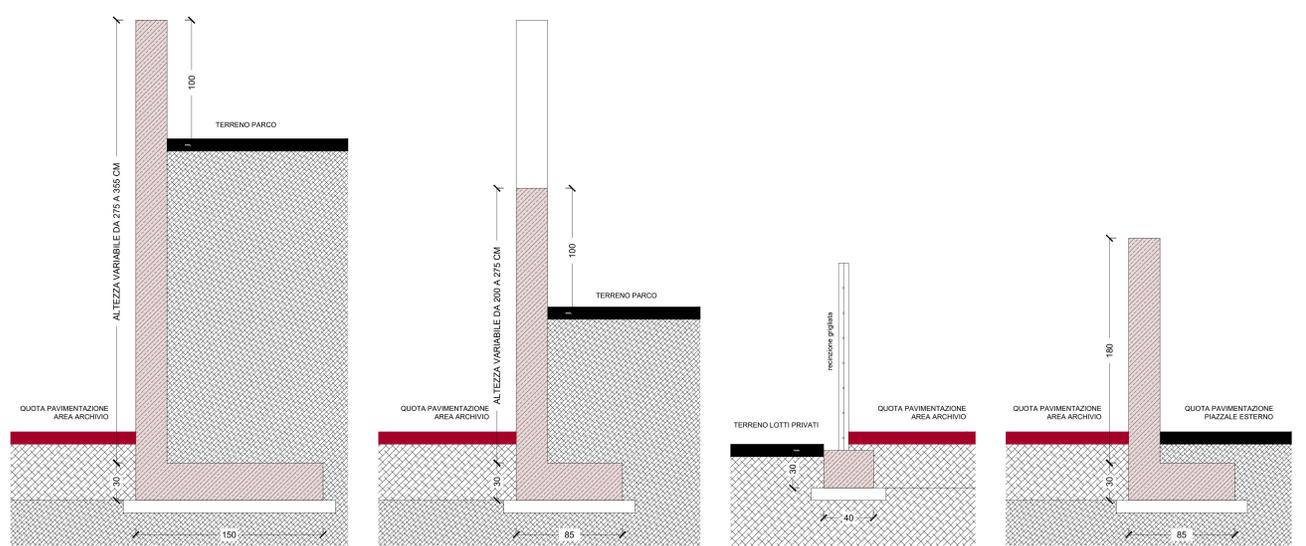

MURO TIPO A | SCALA 1:20 MURO TIPO B | SCALA 1:20 MURO TIPO C | SCALA 1:20 MURO TIPO D | SCALA 1:20

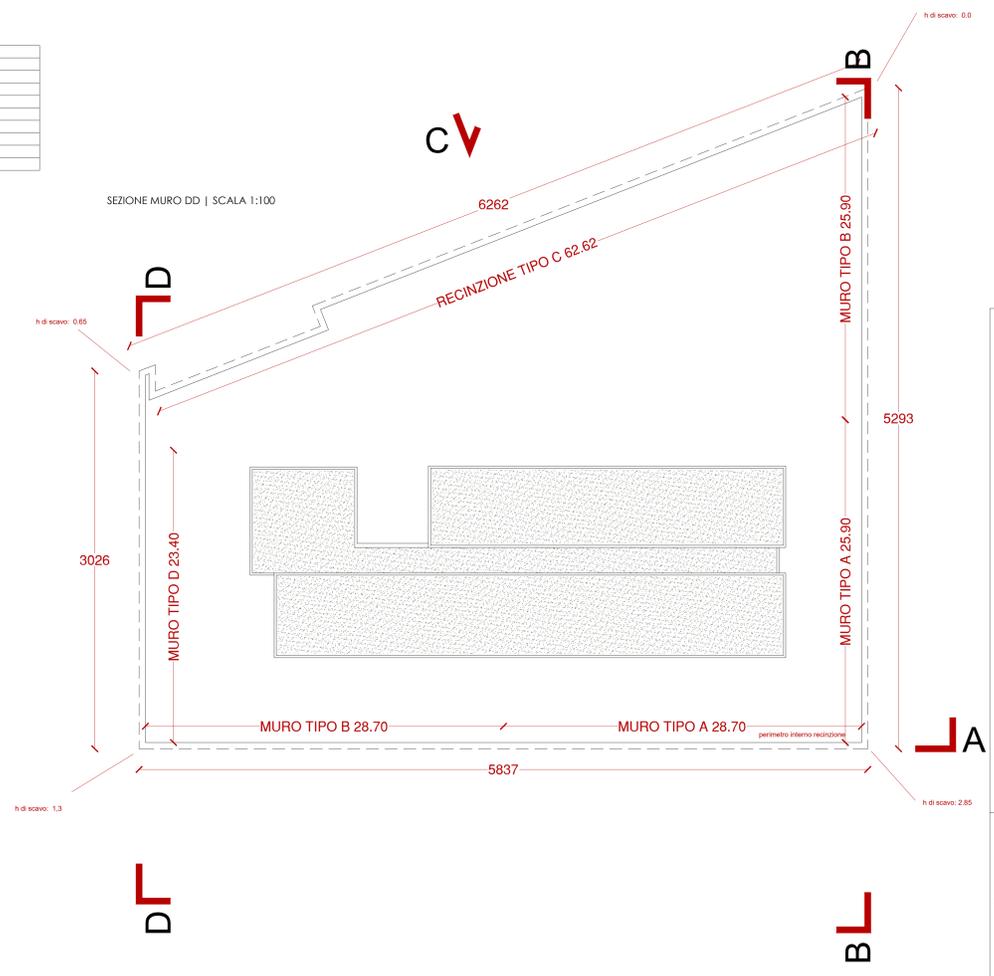

PIANTA TIPOLOGIE MURI DI CONTENIMENTO E RECINZIONI | SCALA 1:200

PROGETTO DEFINITIVO
 Valorizzazione area ASSL via Marconi
 Realizzazione di un edificio con destinazione archivio cartaceo (progetto 1° stralcio funzionale esecutivo)

Comune di Oristano

COMMITTENTE
 Comune di Oristano

RESPONSABILE DEL PROCEDIMENTO
 Geom. Antonio Vacca

PROGETTISTI
 Arch. Torino Tola (Capogruppo)
 Arch. Mario Casacu
 Ing. Giamme Cabras

via Cagliari 165
 09170 Oristano
 Tel: +390783 300275
 Fax: +390783 300275
 e-mail: tonicola@gmail.com

RECINZIONI
 MURI DI CONTENIMENTO

STATO DI
 PROGETTO
 scala 1:100 | 20

T14

GIUGNO 2017