



STRALCIO TAVOLA ORISTANO EST PARCO

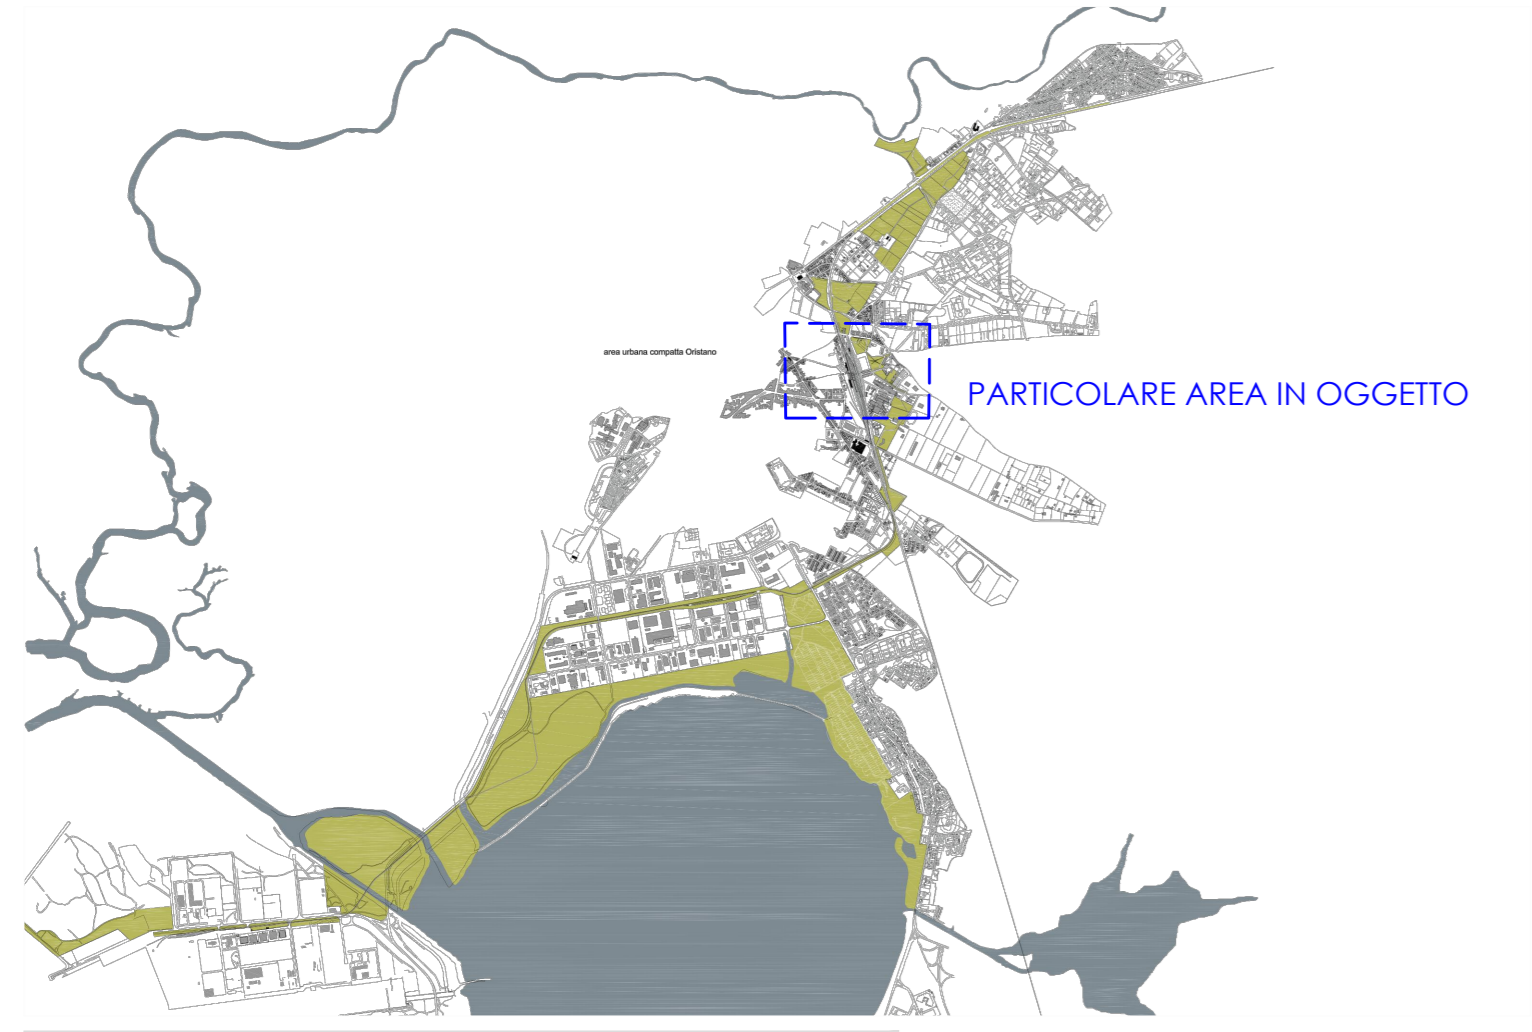


STRALCIO TAVOLA ORISTANO EST PARCO




STRALCIO PUC sc. 1:2000

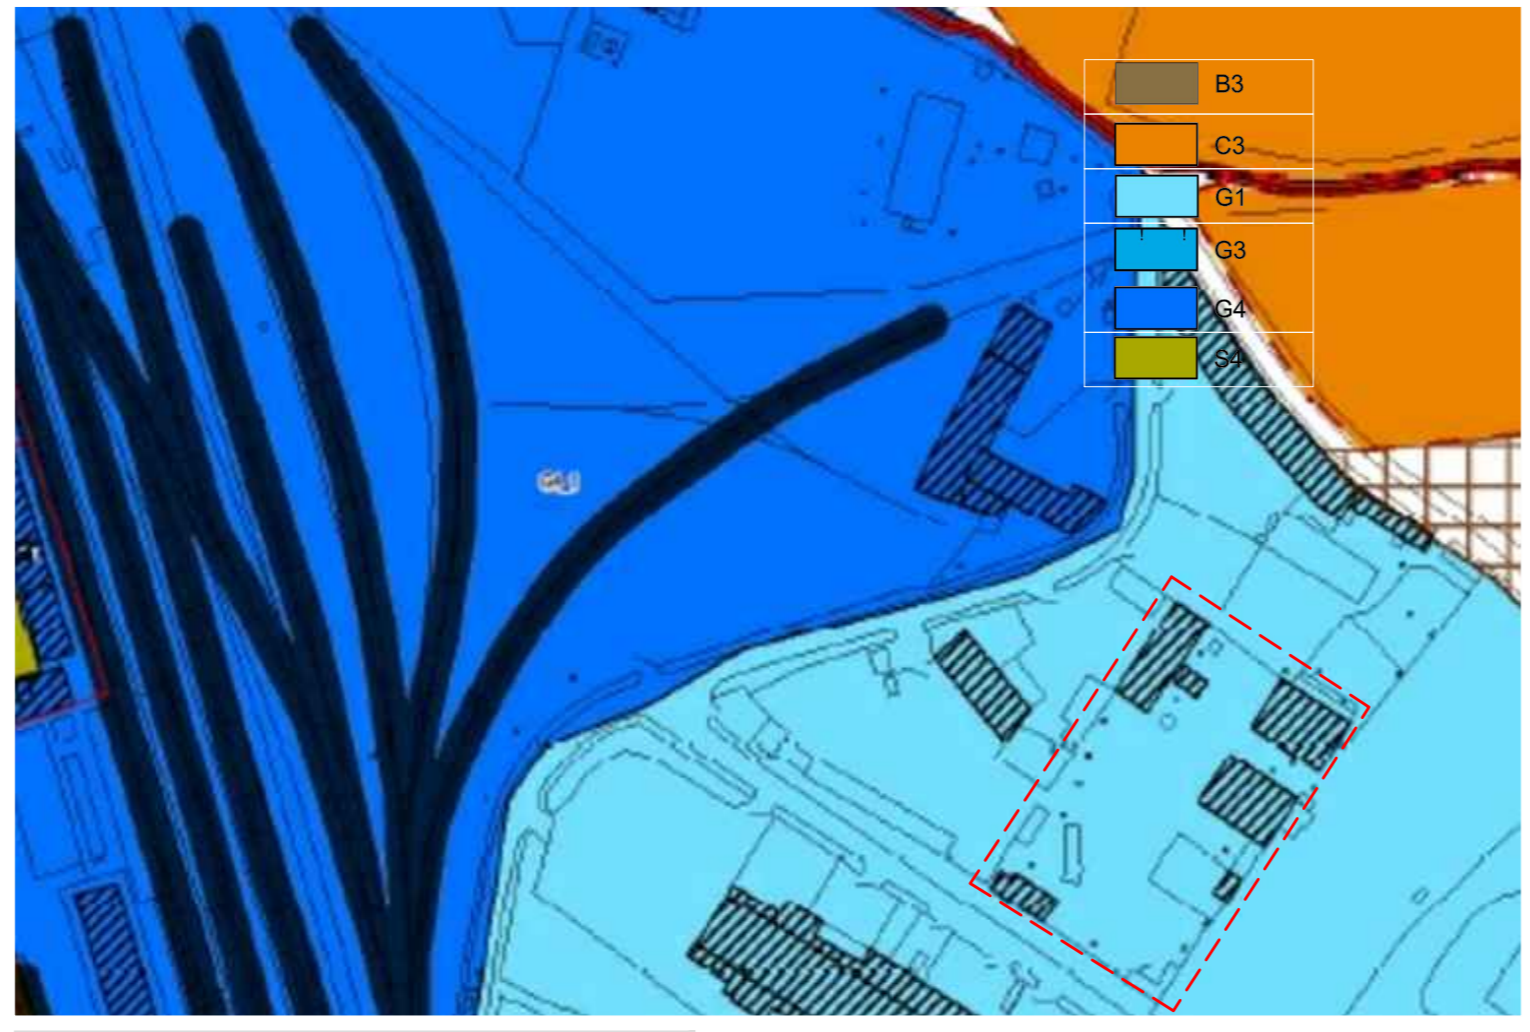


STRALCIO PUC (tav 14) sc. 1:2000

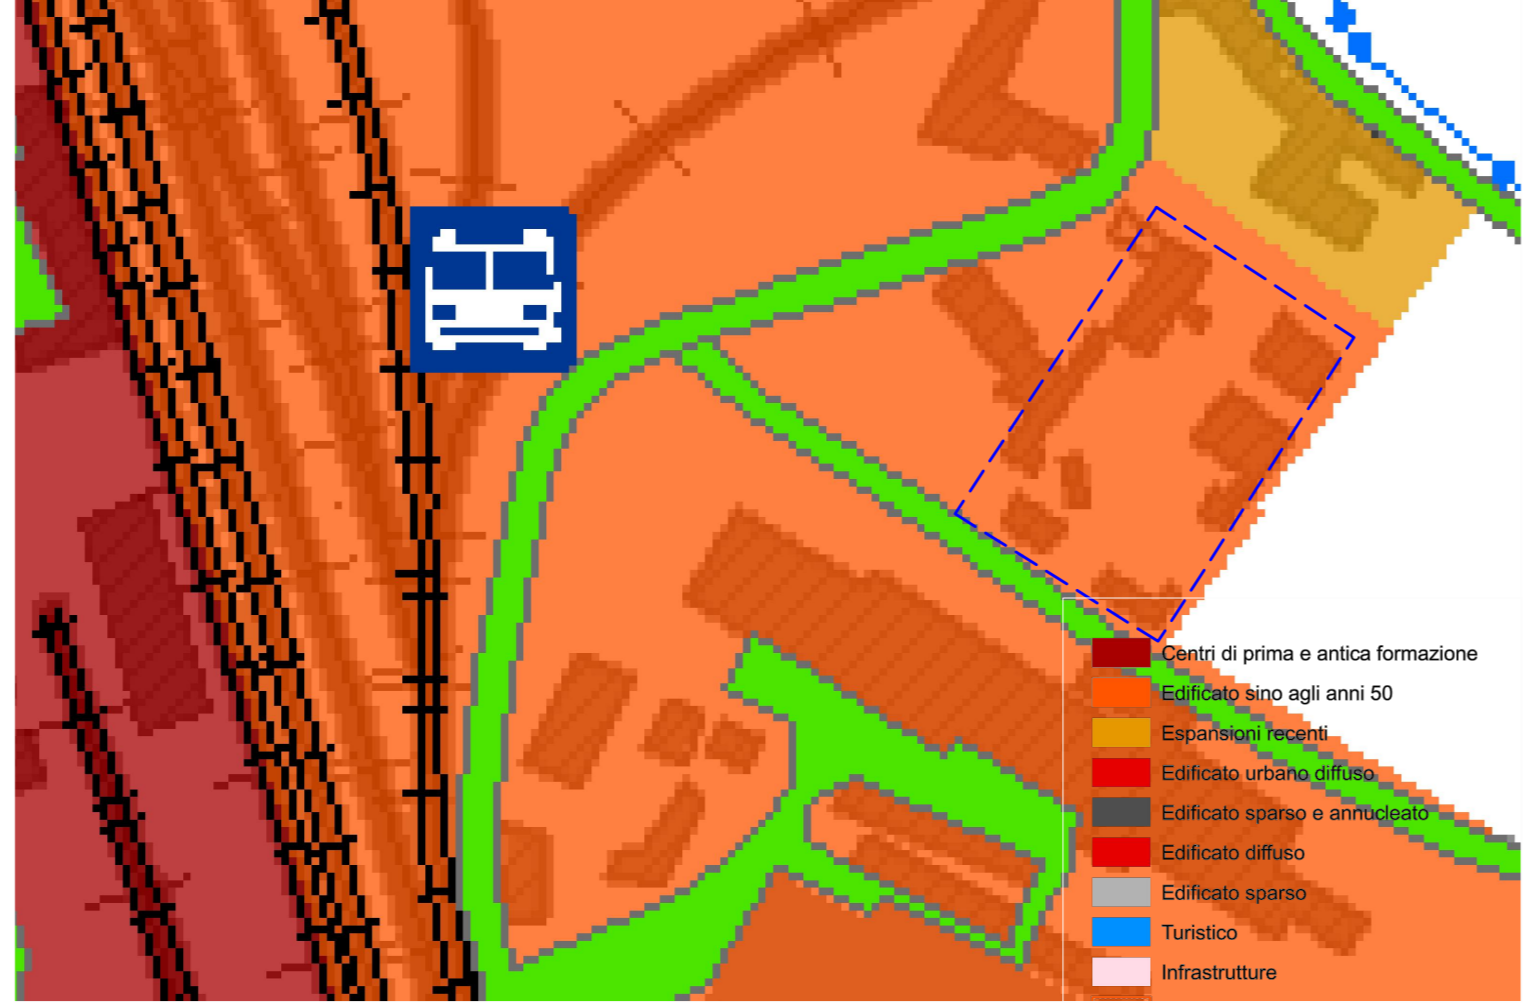

STRALCIO PUC (tav 22) sc. 1:2000

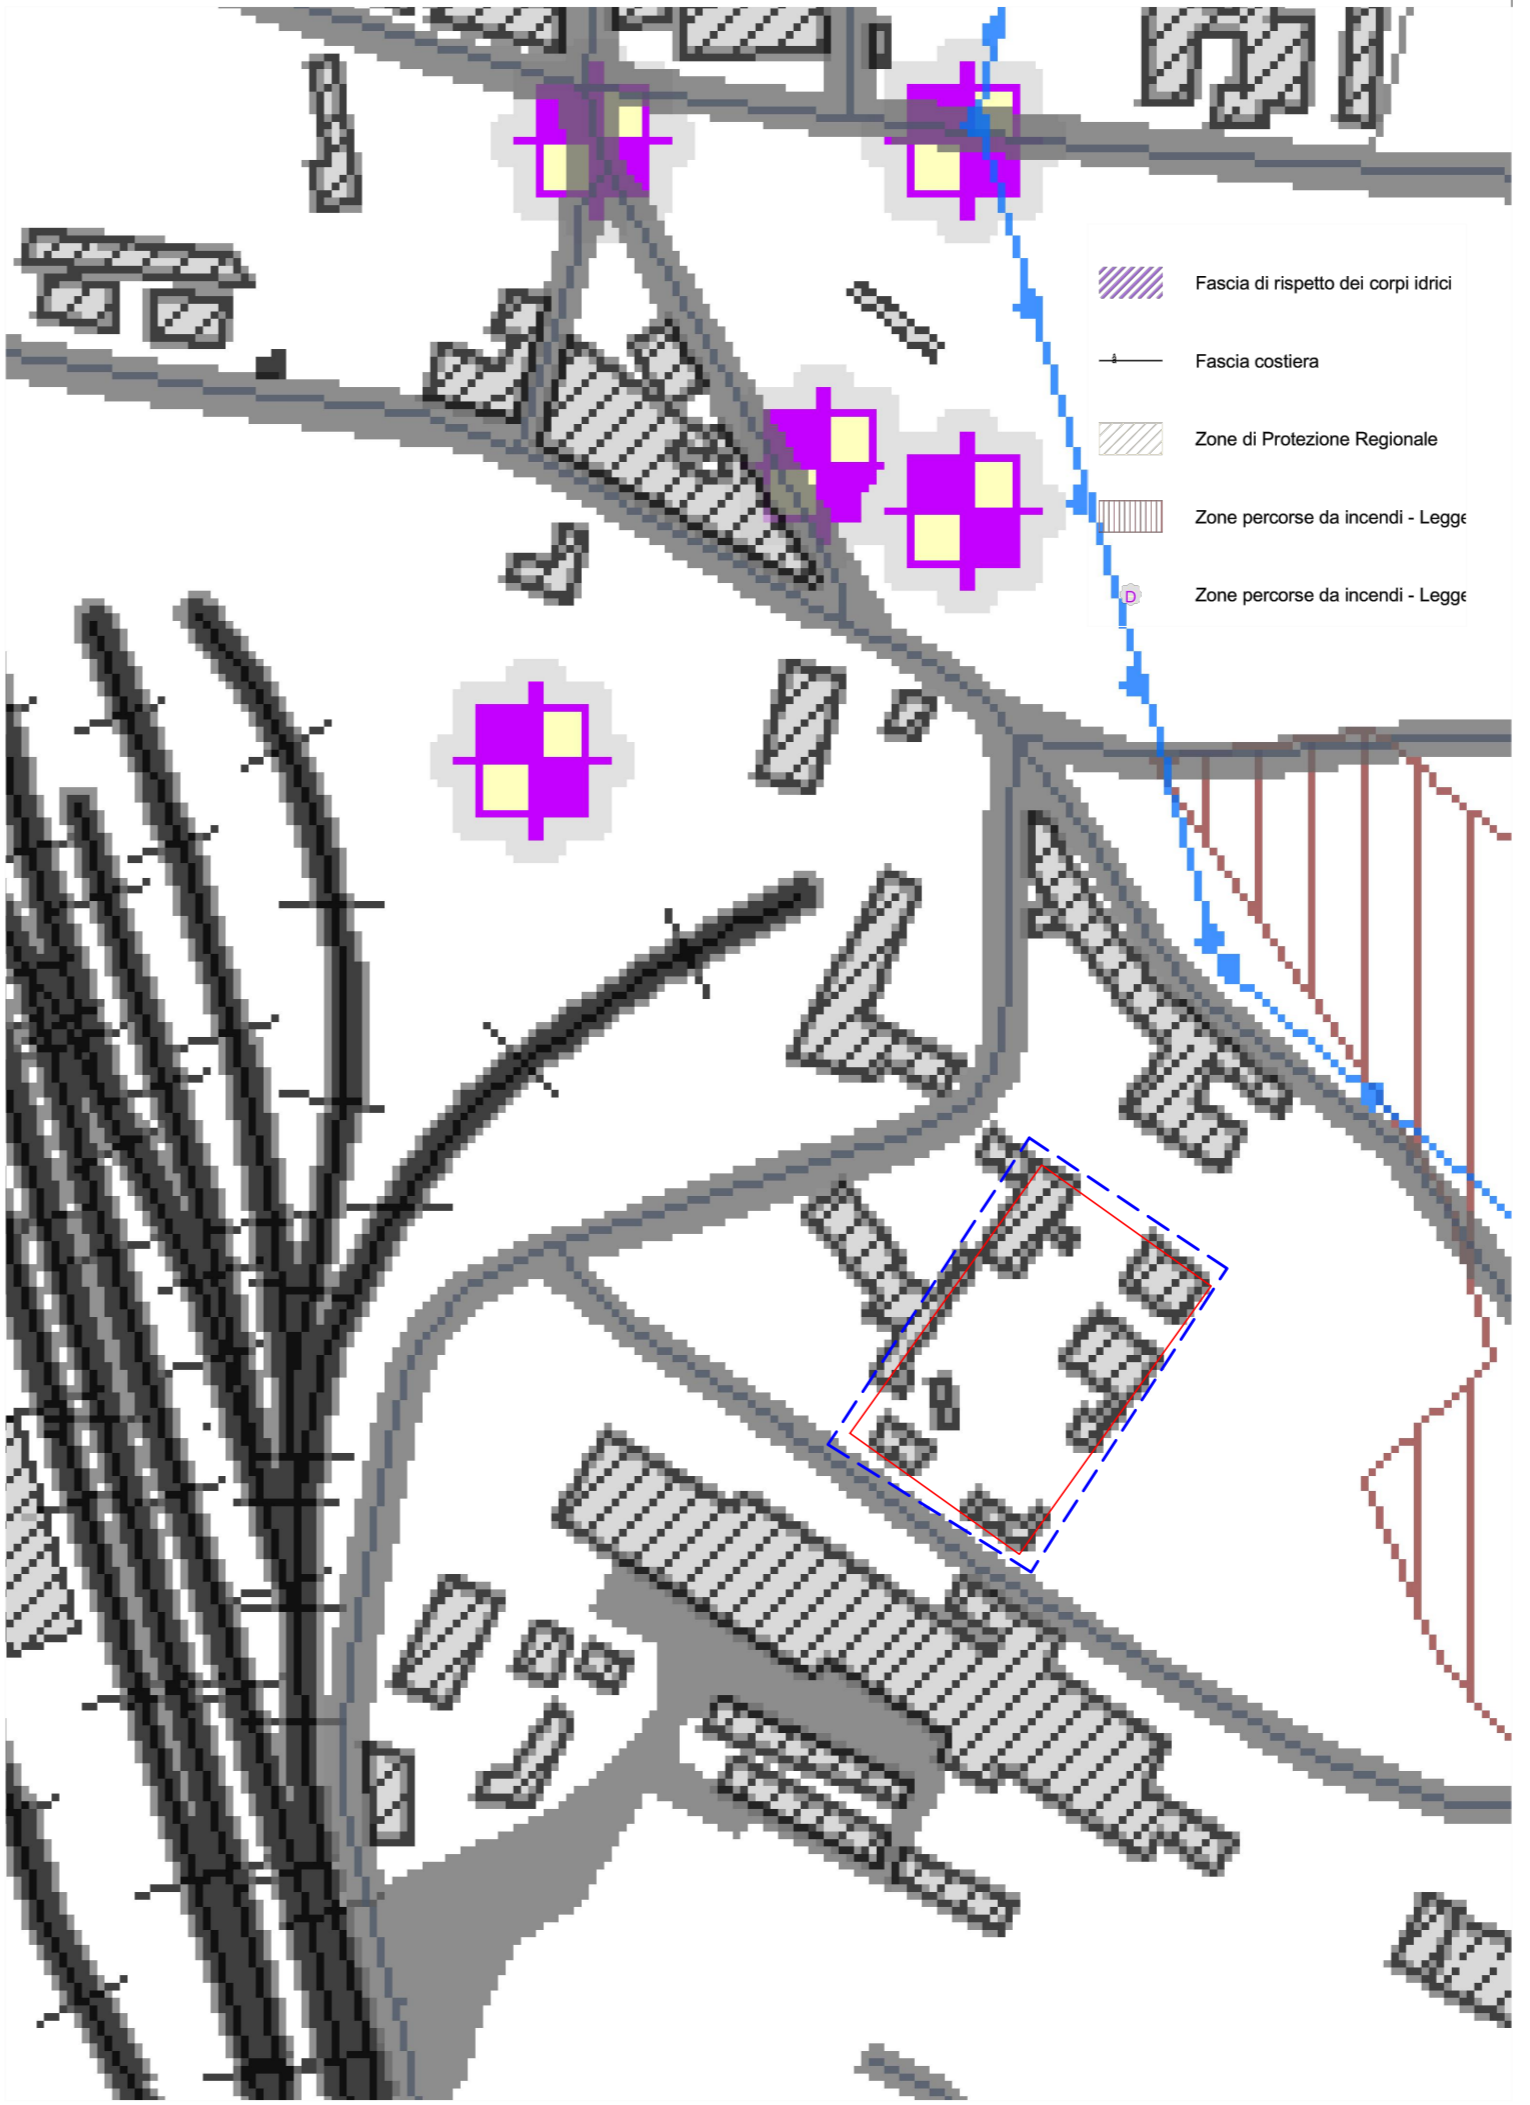

STRALCIO CATASTO Pg 16 sc. 1:1000

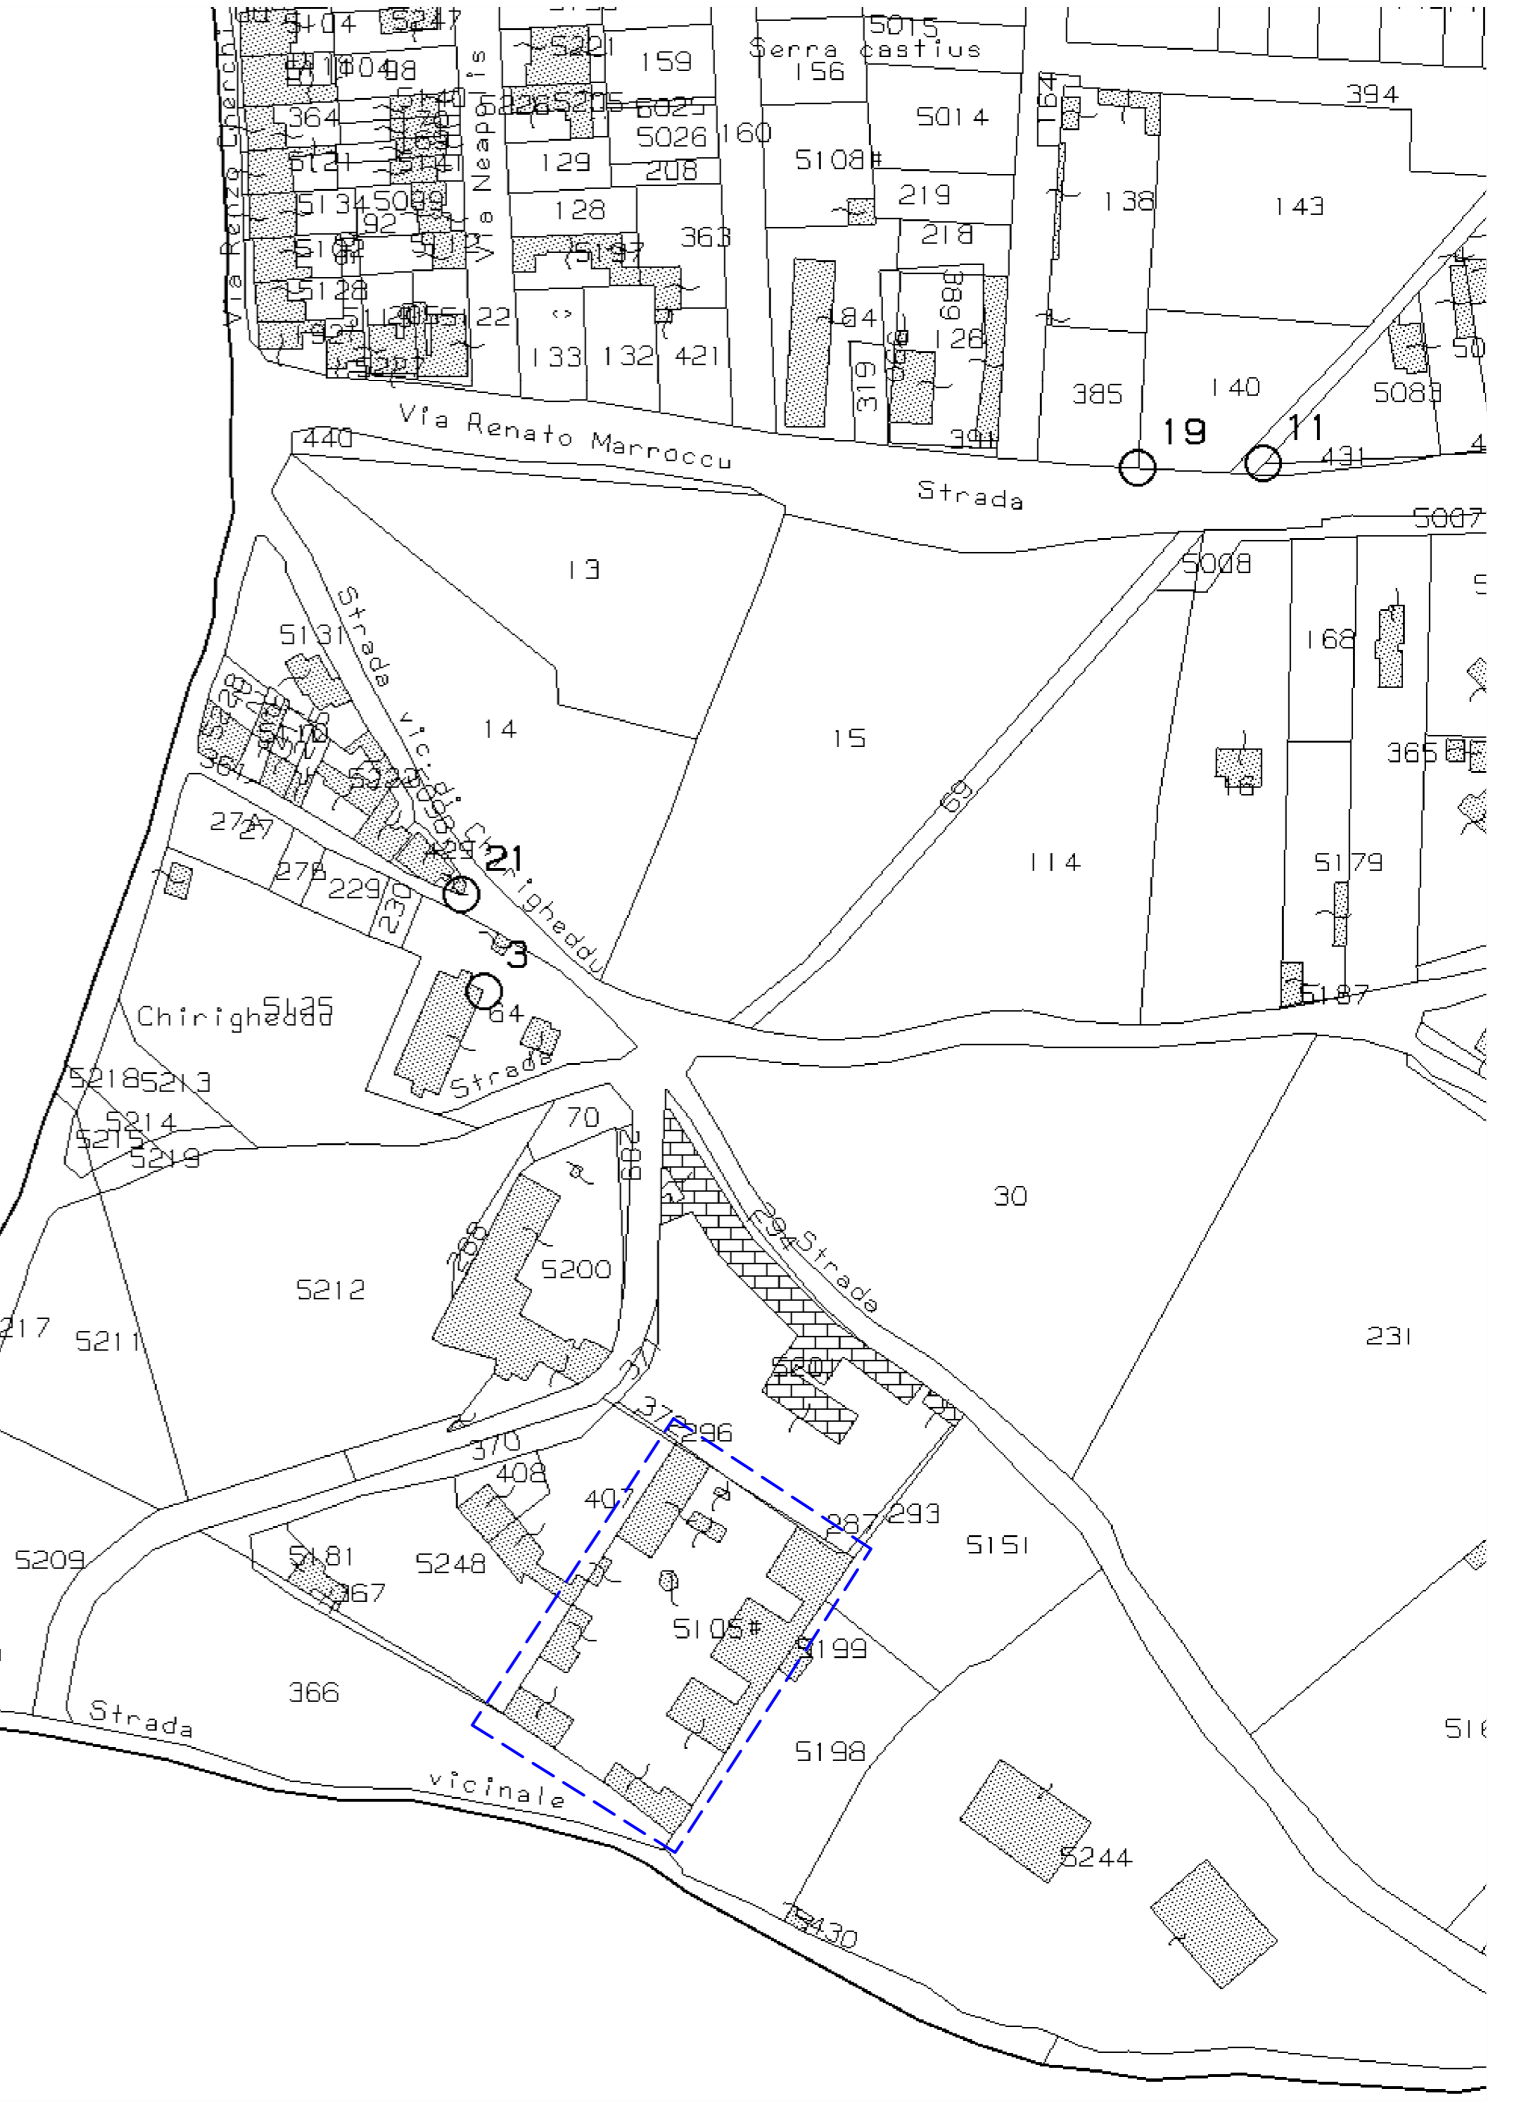

Programma per la riqualificazione urbana e la sicurezza ORISTANO EST PROGETTO DEFINITIVO LAVORI DI VALORIZZAZIONE AREA IS ANTAS - EX CARCERE MILITARE

COMUNE DI ORISTANO PROVINCIA DI ORISTANO

OGGETTO: INQUADRAMENTO URBANO SCALE: VARIE



TAVOLA 01 ORISTANO GIU 2017

RESPONSABILE DEL PROCEDIMENTO: GEOM. LOCHI STEFANO

PROGETTISTI: ING. ESPEDITO SCHINTU ING. MARCELLO ANGIUONI ARCH. MARIA GRAZIA SERRA

ING. ESPEDITO SCHINTU Via Verga, 79 Oristano ... espedito.schintu@ingpec.eu ING. MARCELLO ANGIUONI Via Busachi, 7 Oristano ... marcello.angiuni@ingpec.eu ARCH. MARIA GRAZIA SERRA Via P. Umberto, 7 Oristano ... m.g.serra@archor.it

AEROFOTO AREA INTERVENTO - sc. 1:1000



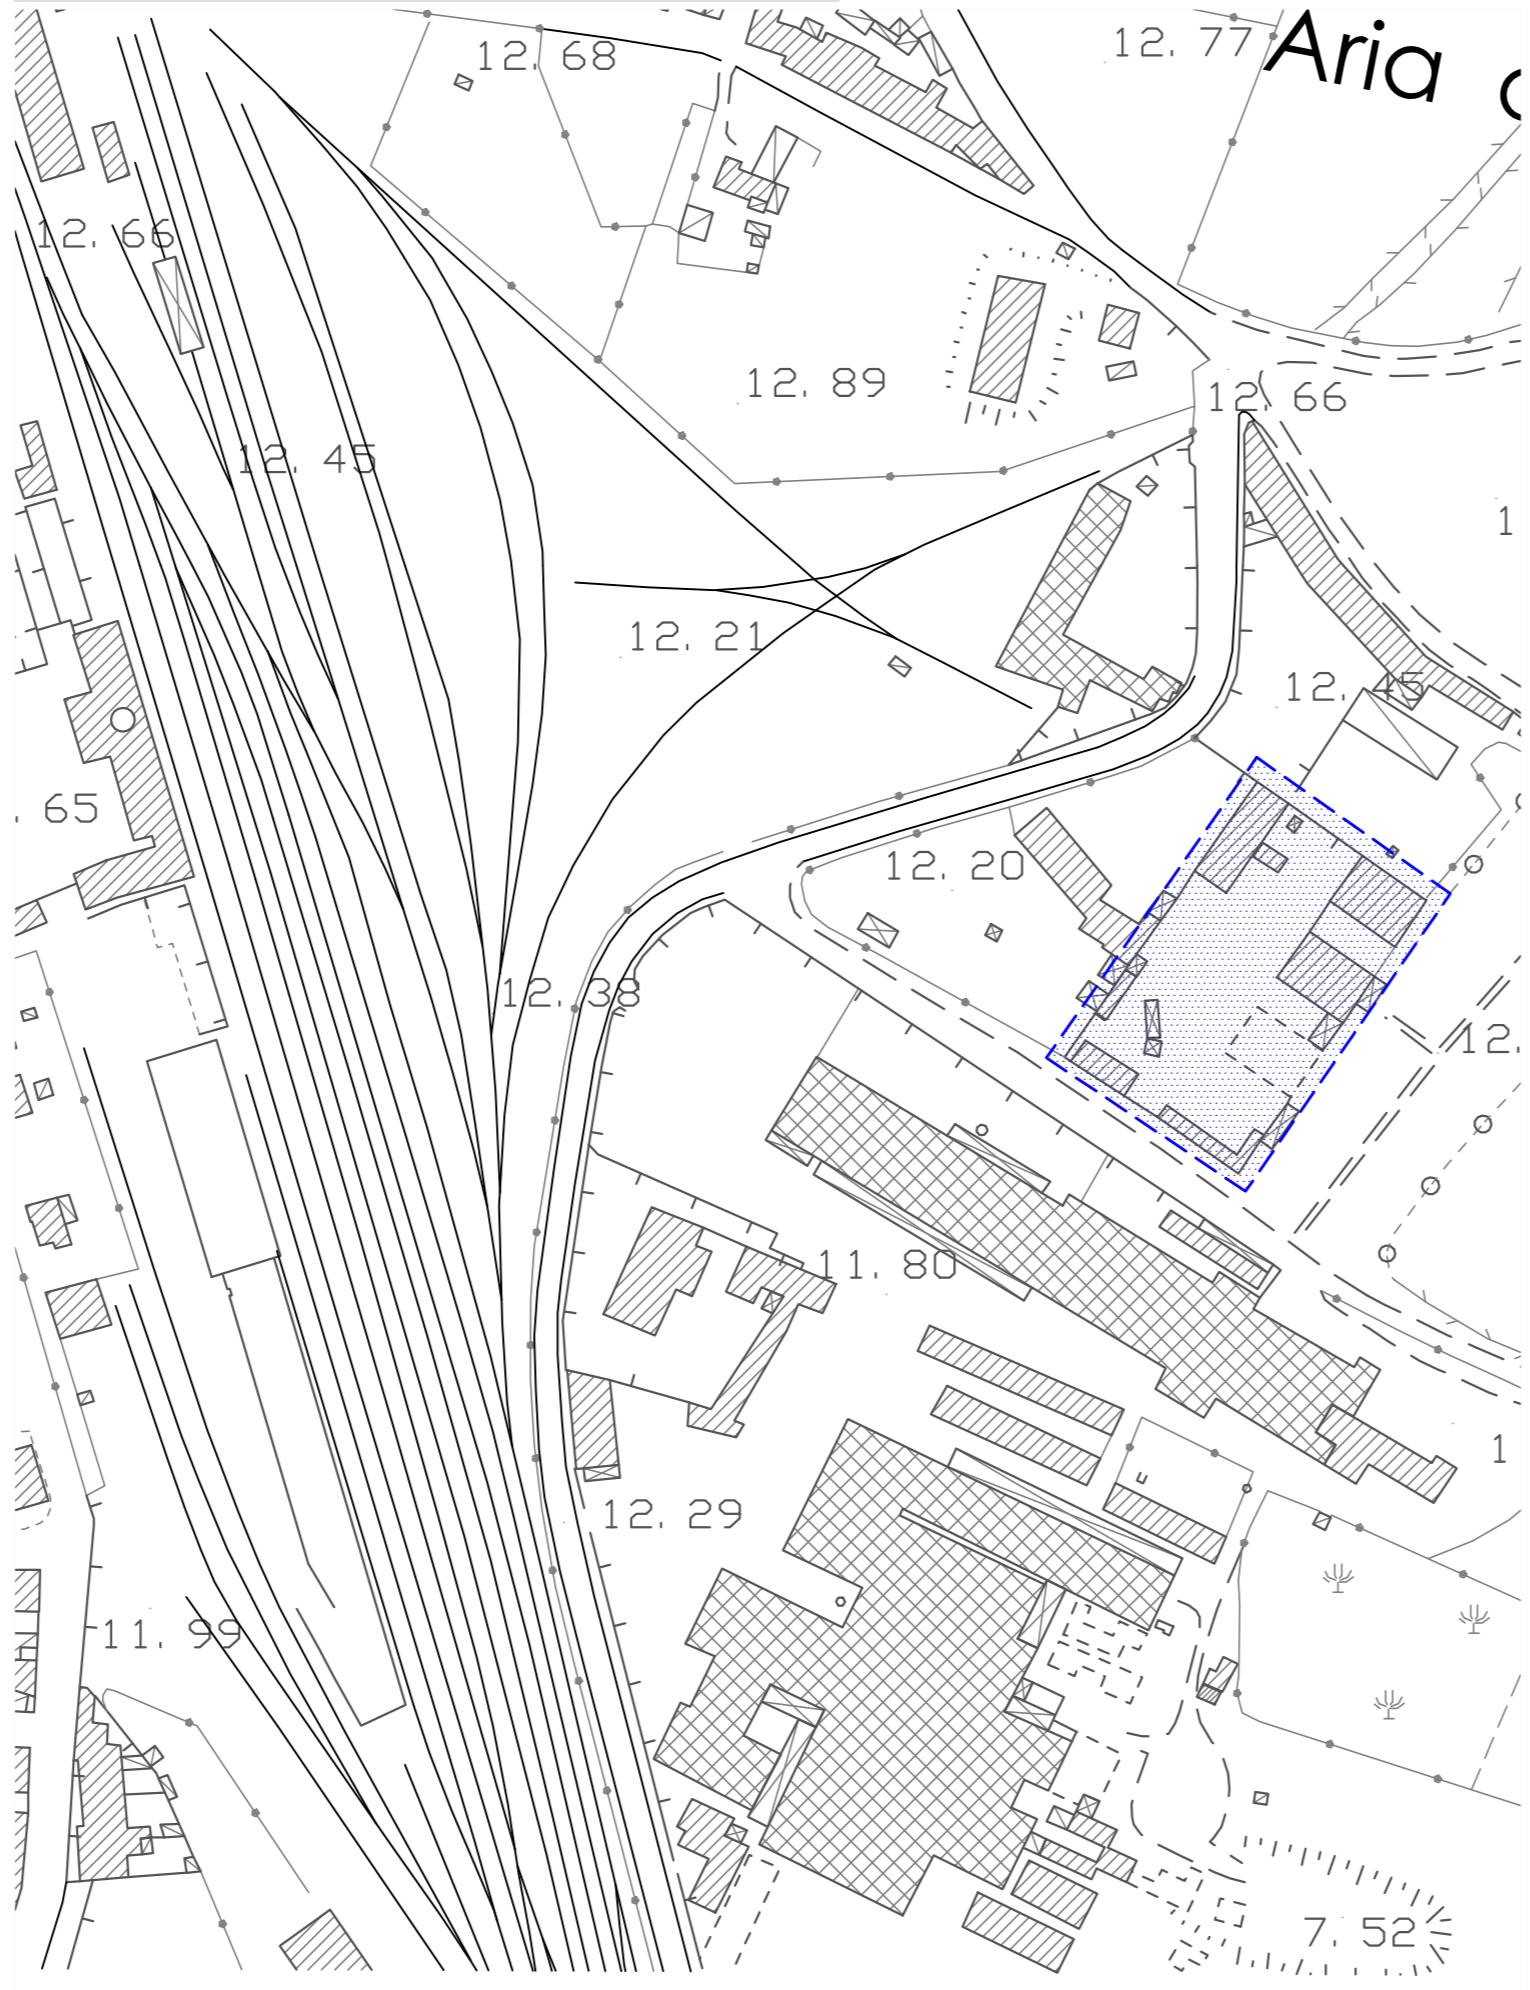


FOTO AEREA

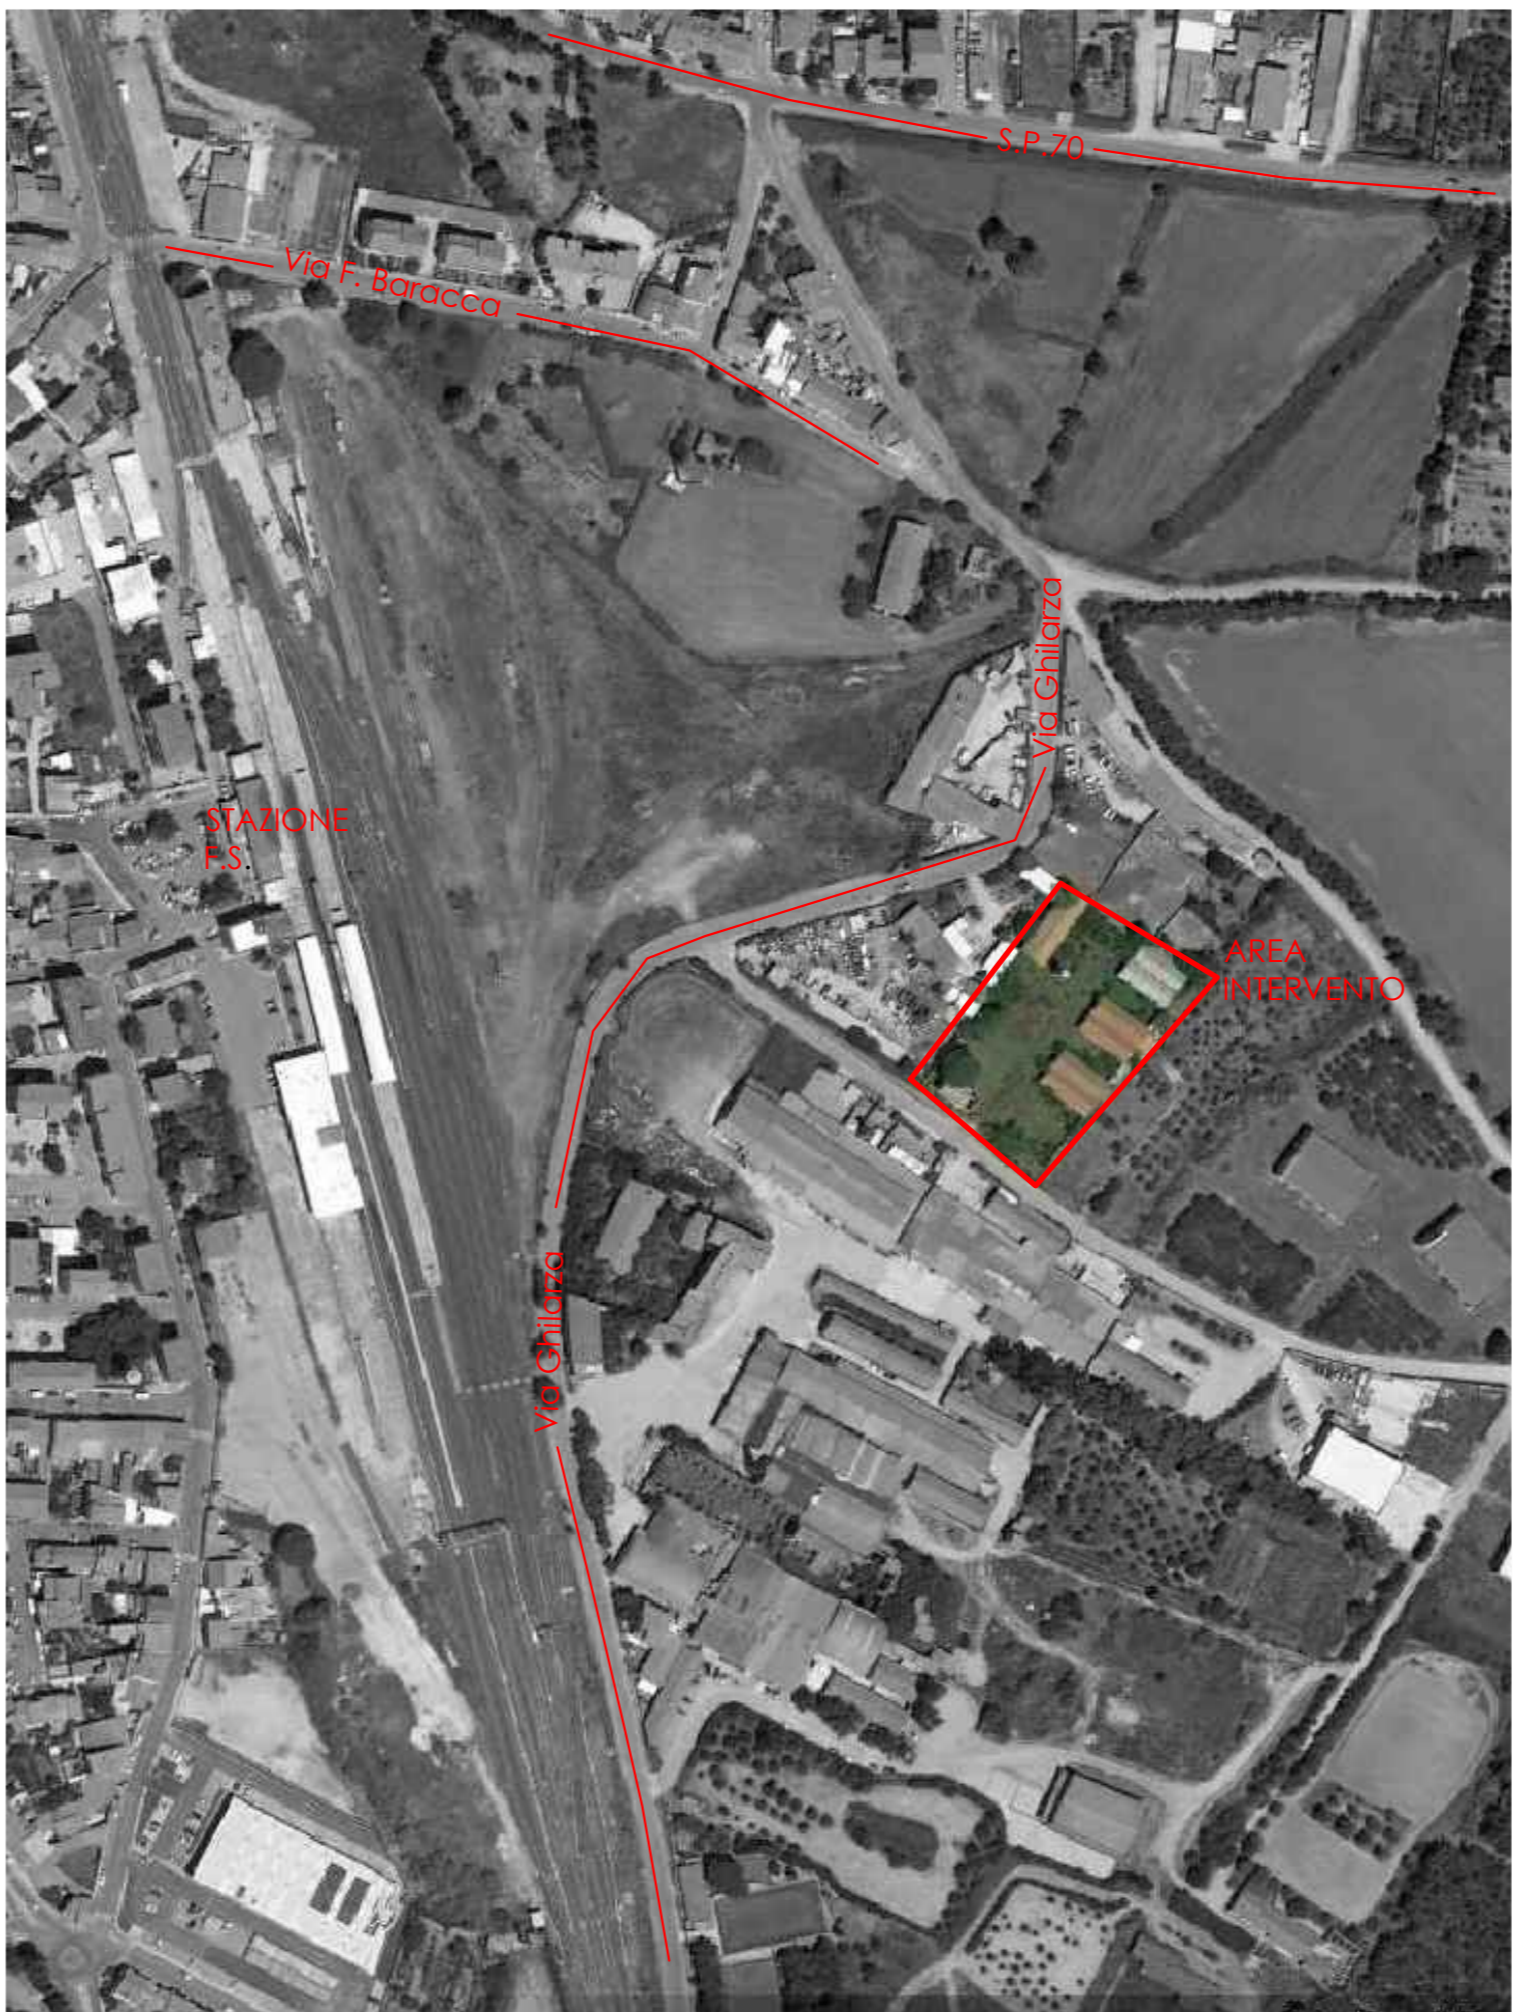

PLANIMETRIA 1947 sc.1:1000

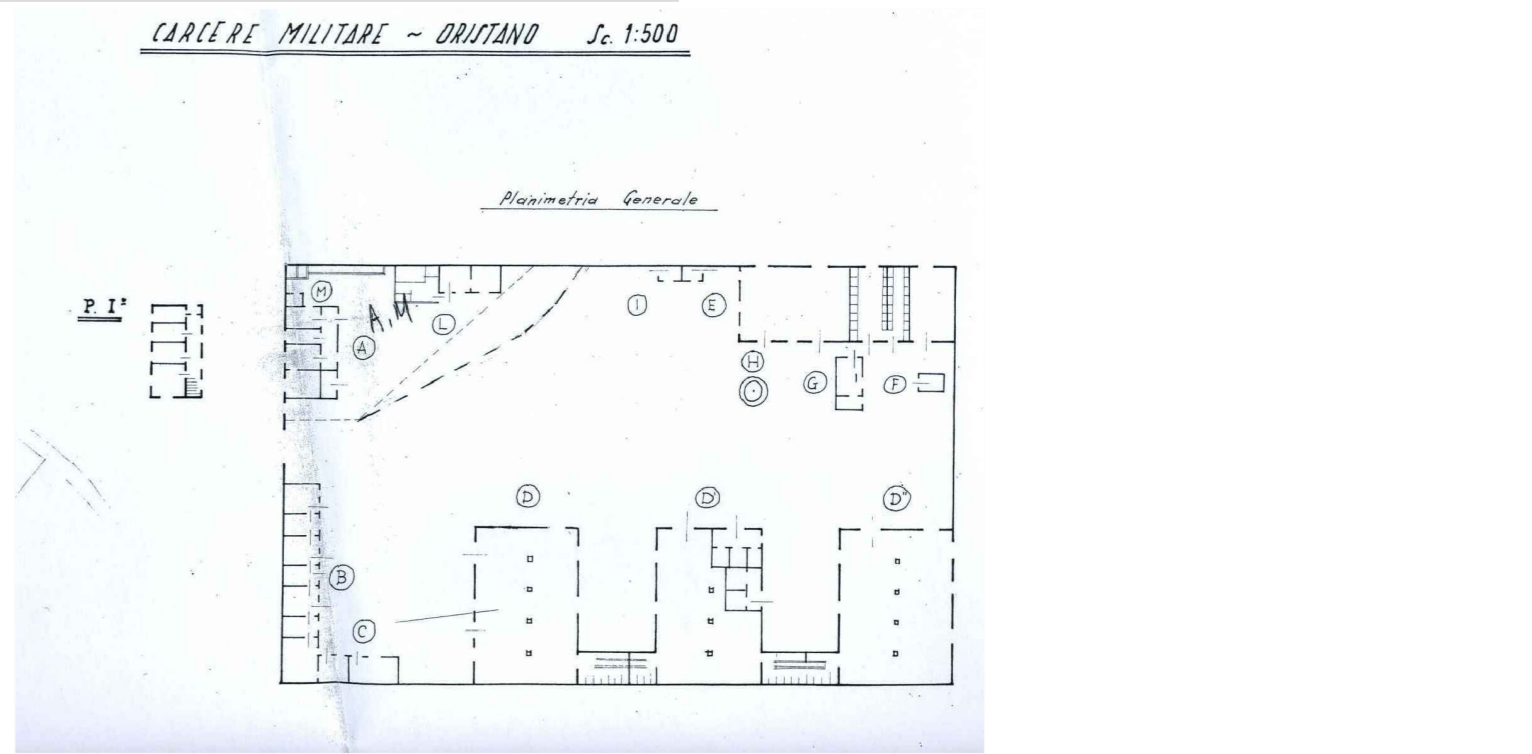

PLANIMETRIA 1944 sc 1:1000

