


SIMULAZIONE AEREA INTERVENTO IN PROGETTO



PLANIMENTRIA GENERALE AREA sc.1:400

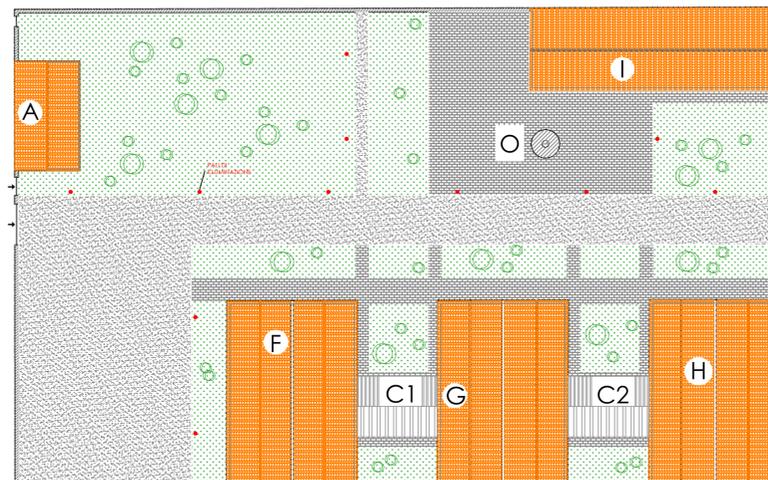


LEGENDA IMMOBILI AREA INTERVENTO

Area Verde	F Uffici	Torre cisterna
Area Carrabile	G Uffici	C1 Blocco servizi 01
Area Pedonale	H Esposizione	C2 Blocco servizi 02
A Uffici e servizi	I Incubatore d'impresa	


SCHEMA INTERVENTI LOTTO 02 :
RISTRUTTURAZIONE CORPO I
MESSA IN SICUREZZA CORPO A
MESSA IN SICUREZZA CORPO O
SISTEMAZIONE ESTERNA PARZIALE

SCHEMA INTERVENTI LOTTO 02

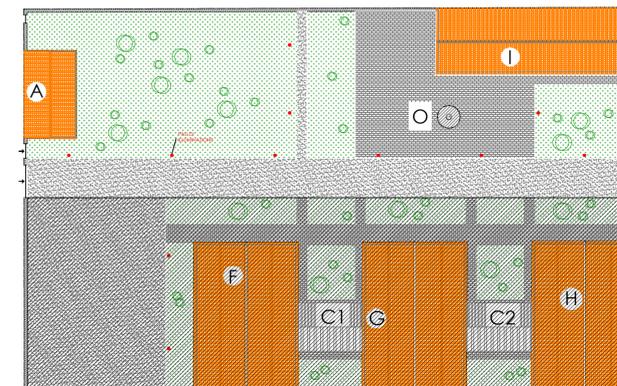


SCHEMA INTERVENTI LOTTO 03 :
FINITURE E PARTIZIONI CORPO F
FINITURE E PARTIZIONI CORPO G
SISTEMAZIONE ESTERNA PARZIALE

SCHEMA INTERVENTI LOTTO 03

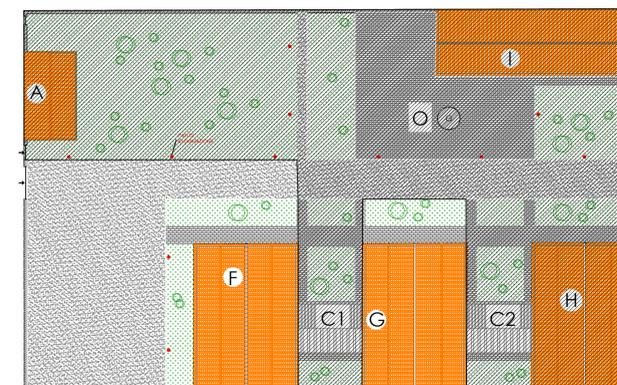

PLANIMENTRIA LOTTO 01 sc. 1:200

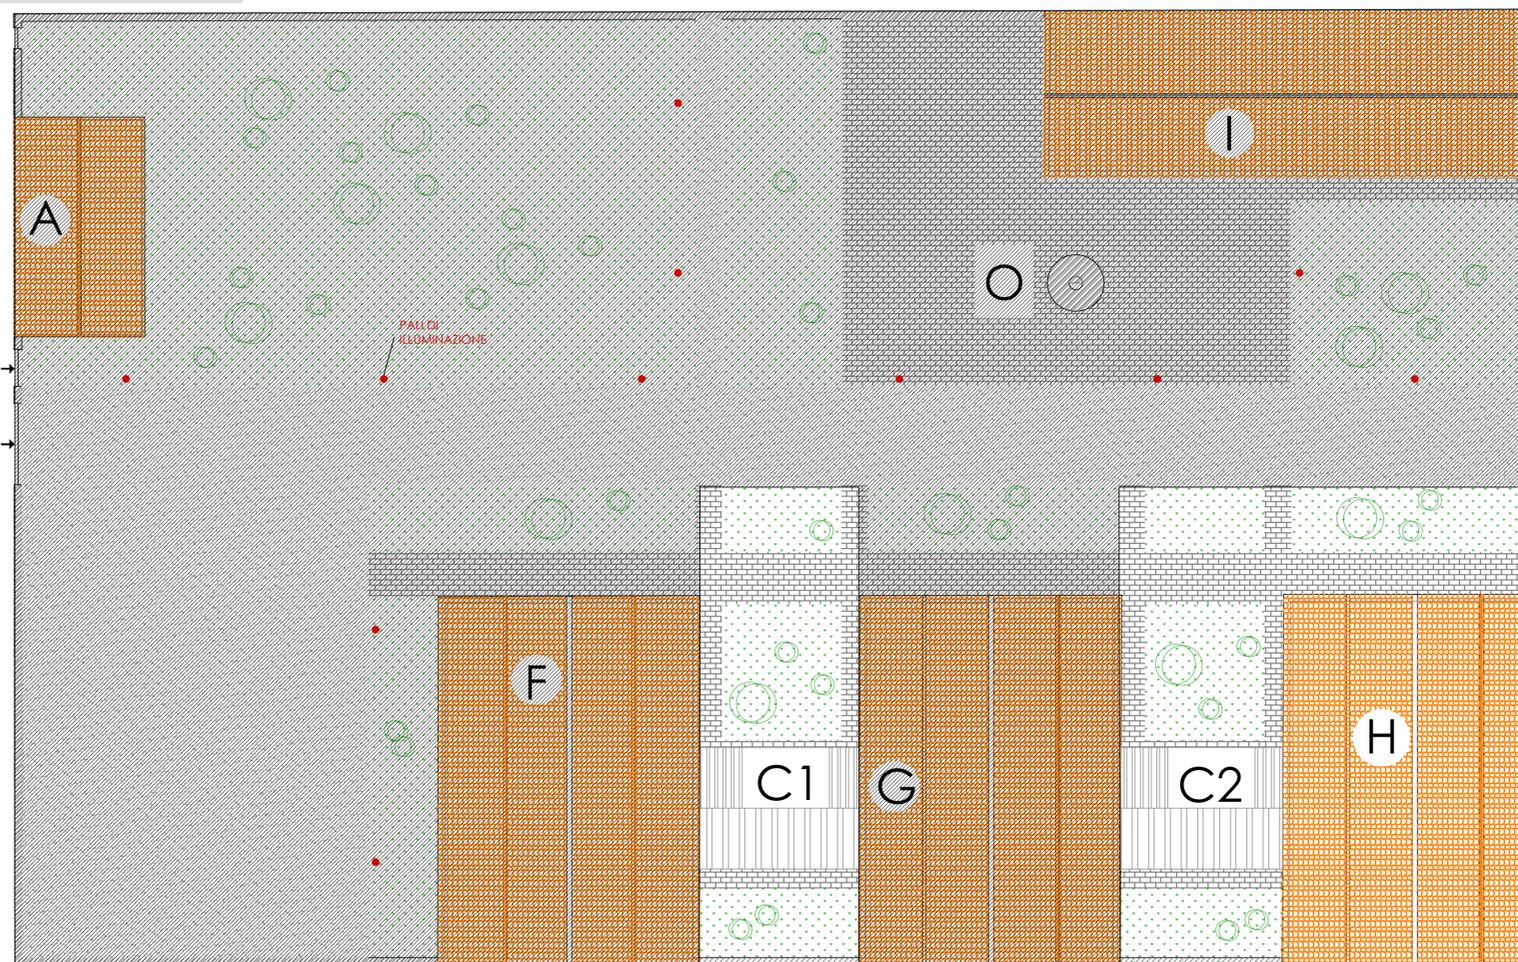

SCHEMA INTERVENTI LOTTO 01 :
RISTRUTTURAZIONE CORPO H
REALIZZAZIONE BLOCCO C1
REALIZZAZIONE BLOCCO C2
SISTEMAZIONE ESTERNA PARZIALE

**Programma per la riqualificazione urbana e la sicurezza
ORISTANO EST**
PROGETTO DEFINITIVO
LAVORI DI VALORIZZAZIONE AREA IS ANTAS
- EX CARCERE MILITARE

COMUNE DI ORISTANO
PROVINCIA DI ORISTANO

OGGETTO:
PLANIMENTRIA PROGETTO LOTTO 01
PLANIMENTRIA GENERALE
SCHEMA INTERVENTI LOTTI 02 e 03

SCALE:
VARIE



TAVOLA
02
ORISTANO
GIU 2017

RESPONSABILE DEL PROCEDIMENTO:
GEOM. LOCHI STEFANO

PROGETTISTI:

ING. ESPEDITO SCHINTU

ING. MARCELLO ANGIUONI

ARCH. MARIA GRAZIA SERRA

ING. ESPEDITO SCHINTU Via Verga, 79 Oristano _espedito.schintu@ingpec.eu
ING. MARCELLO ANGIUONI Via Busachi, 7 Oristano _marcello.angiunoni@ingpec.eu
ARCH. MARIA GRAZIA SERRA Via P. Umberto, 7 Oristano _m.g.serra@archor.it