



STATO ATTUALE PIANO TERRA sc. 1.100



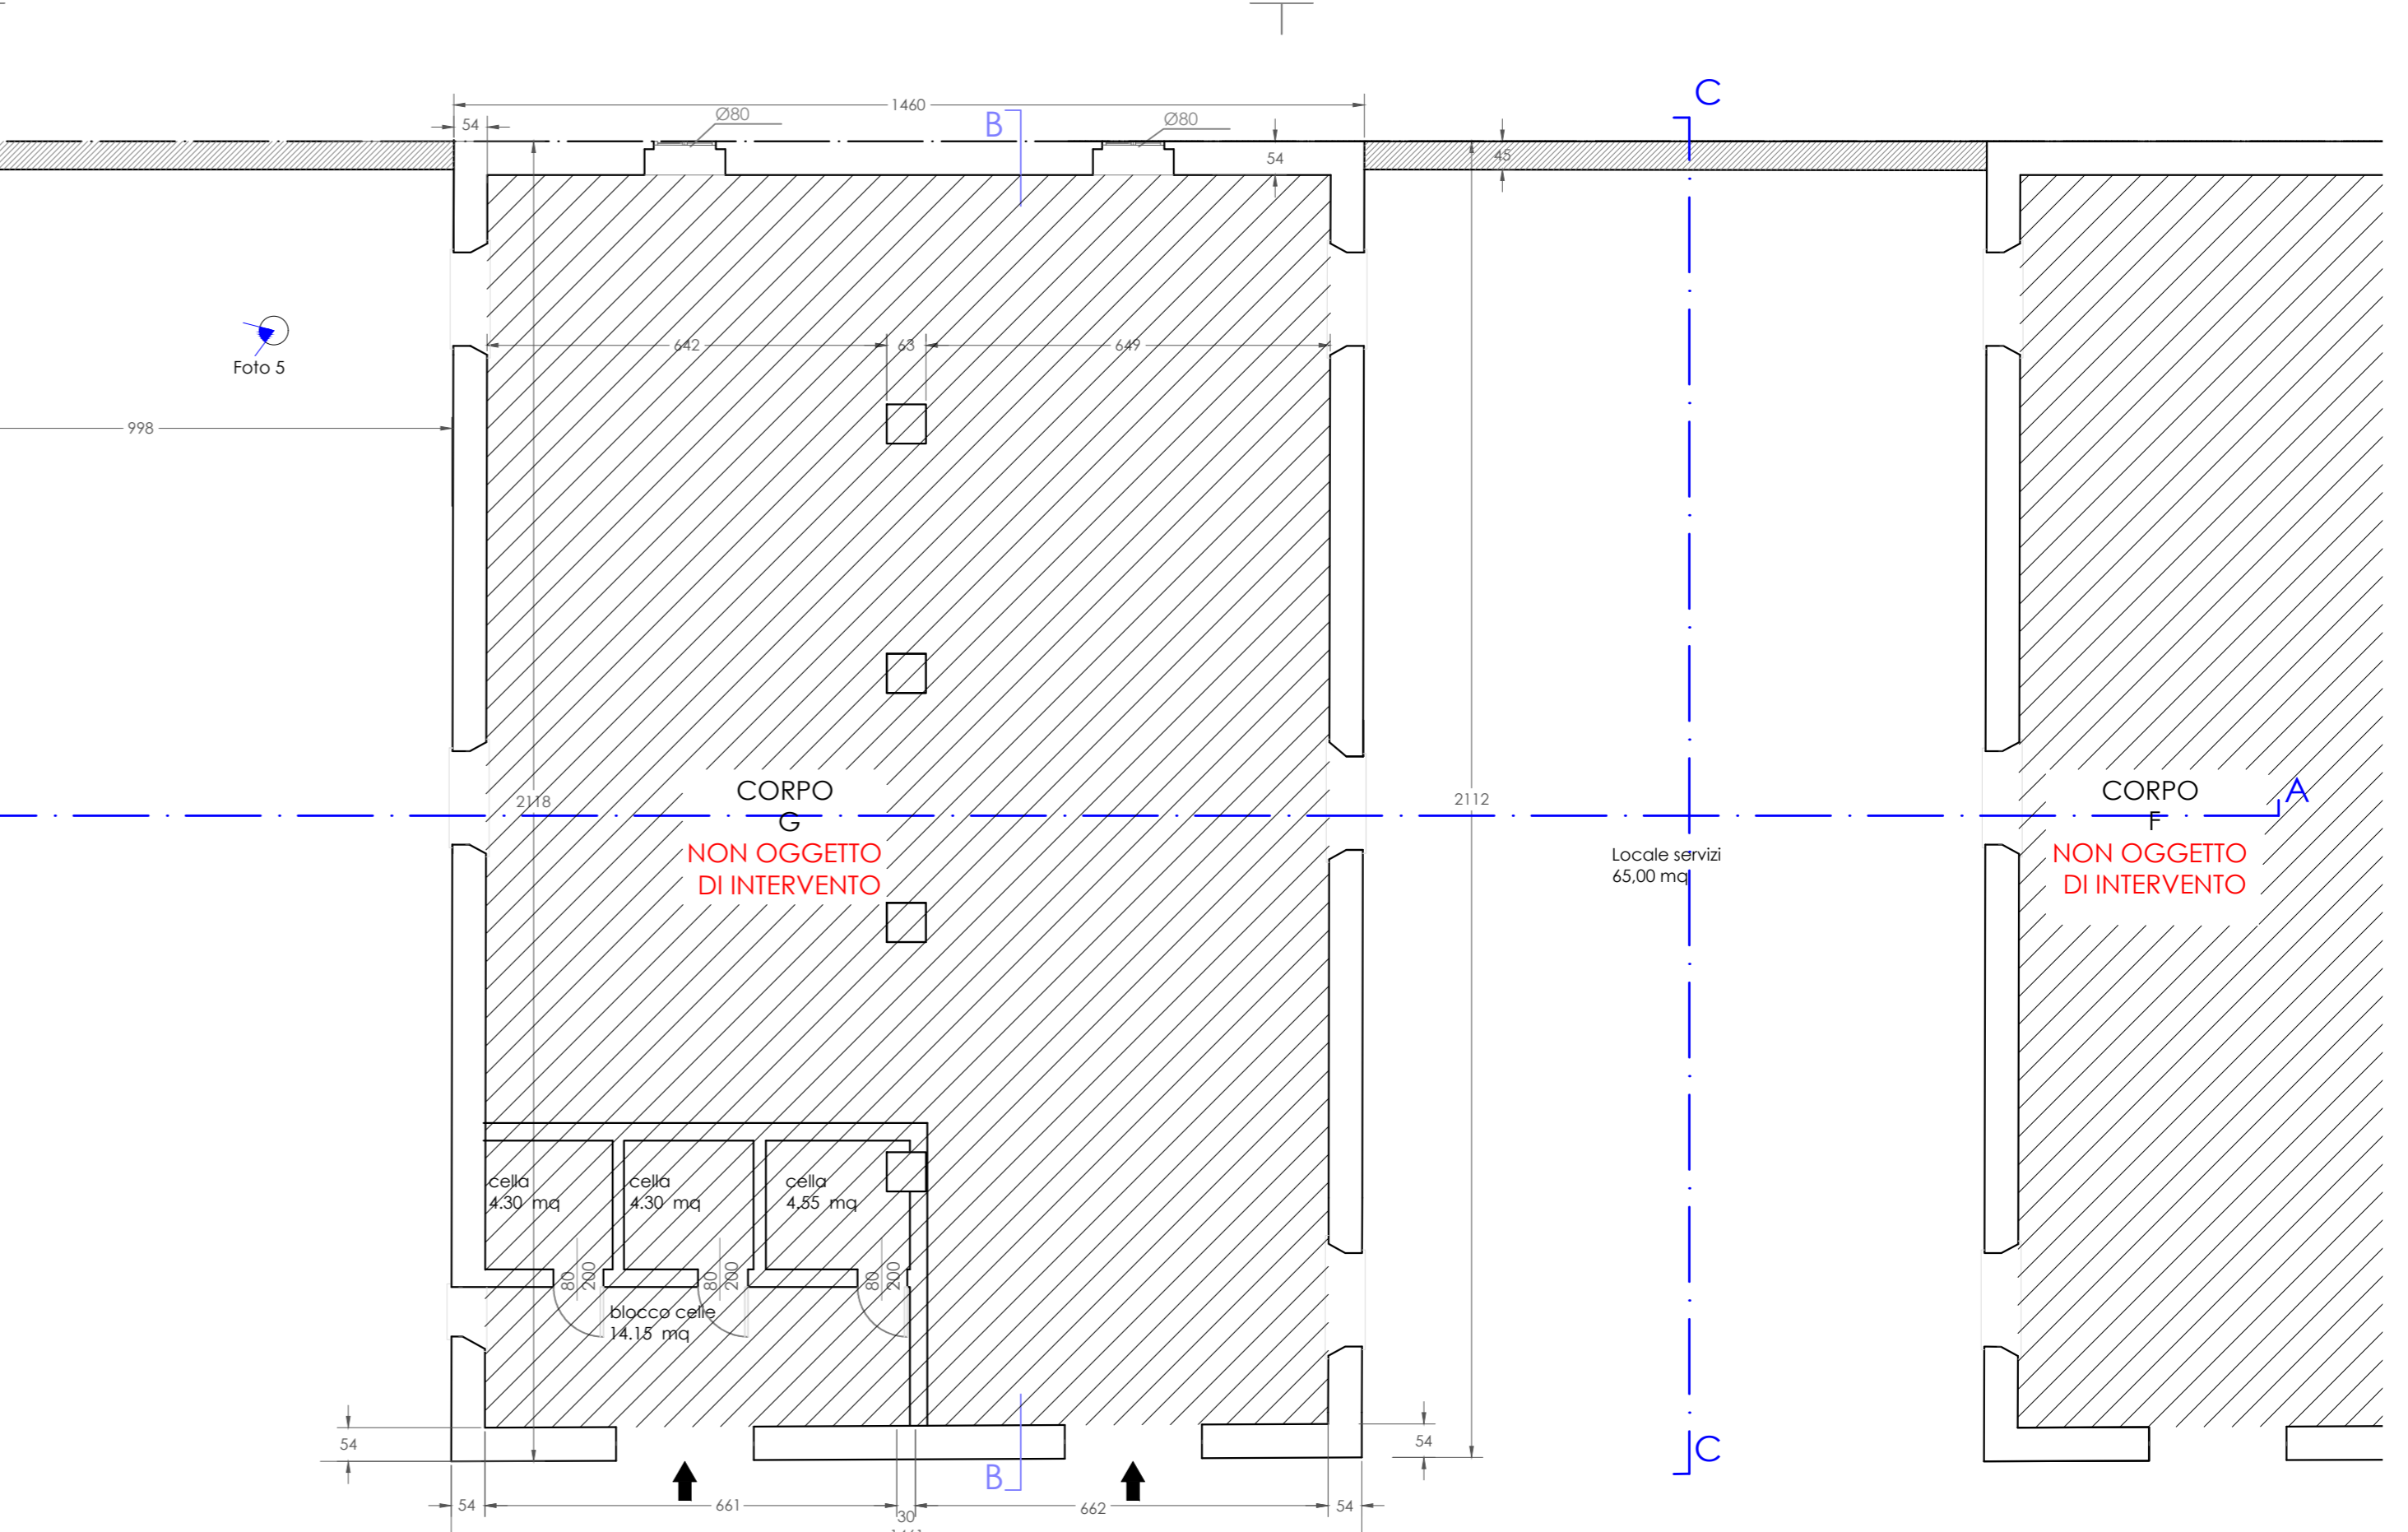



FOTO 07_mag 2017

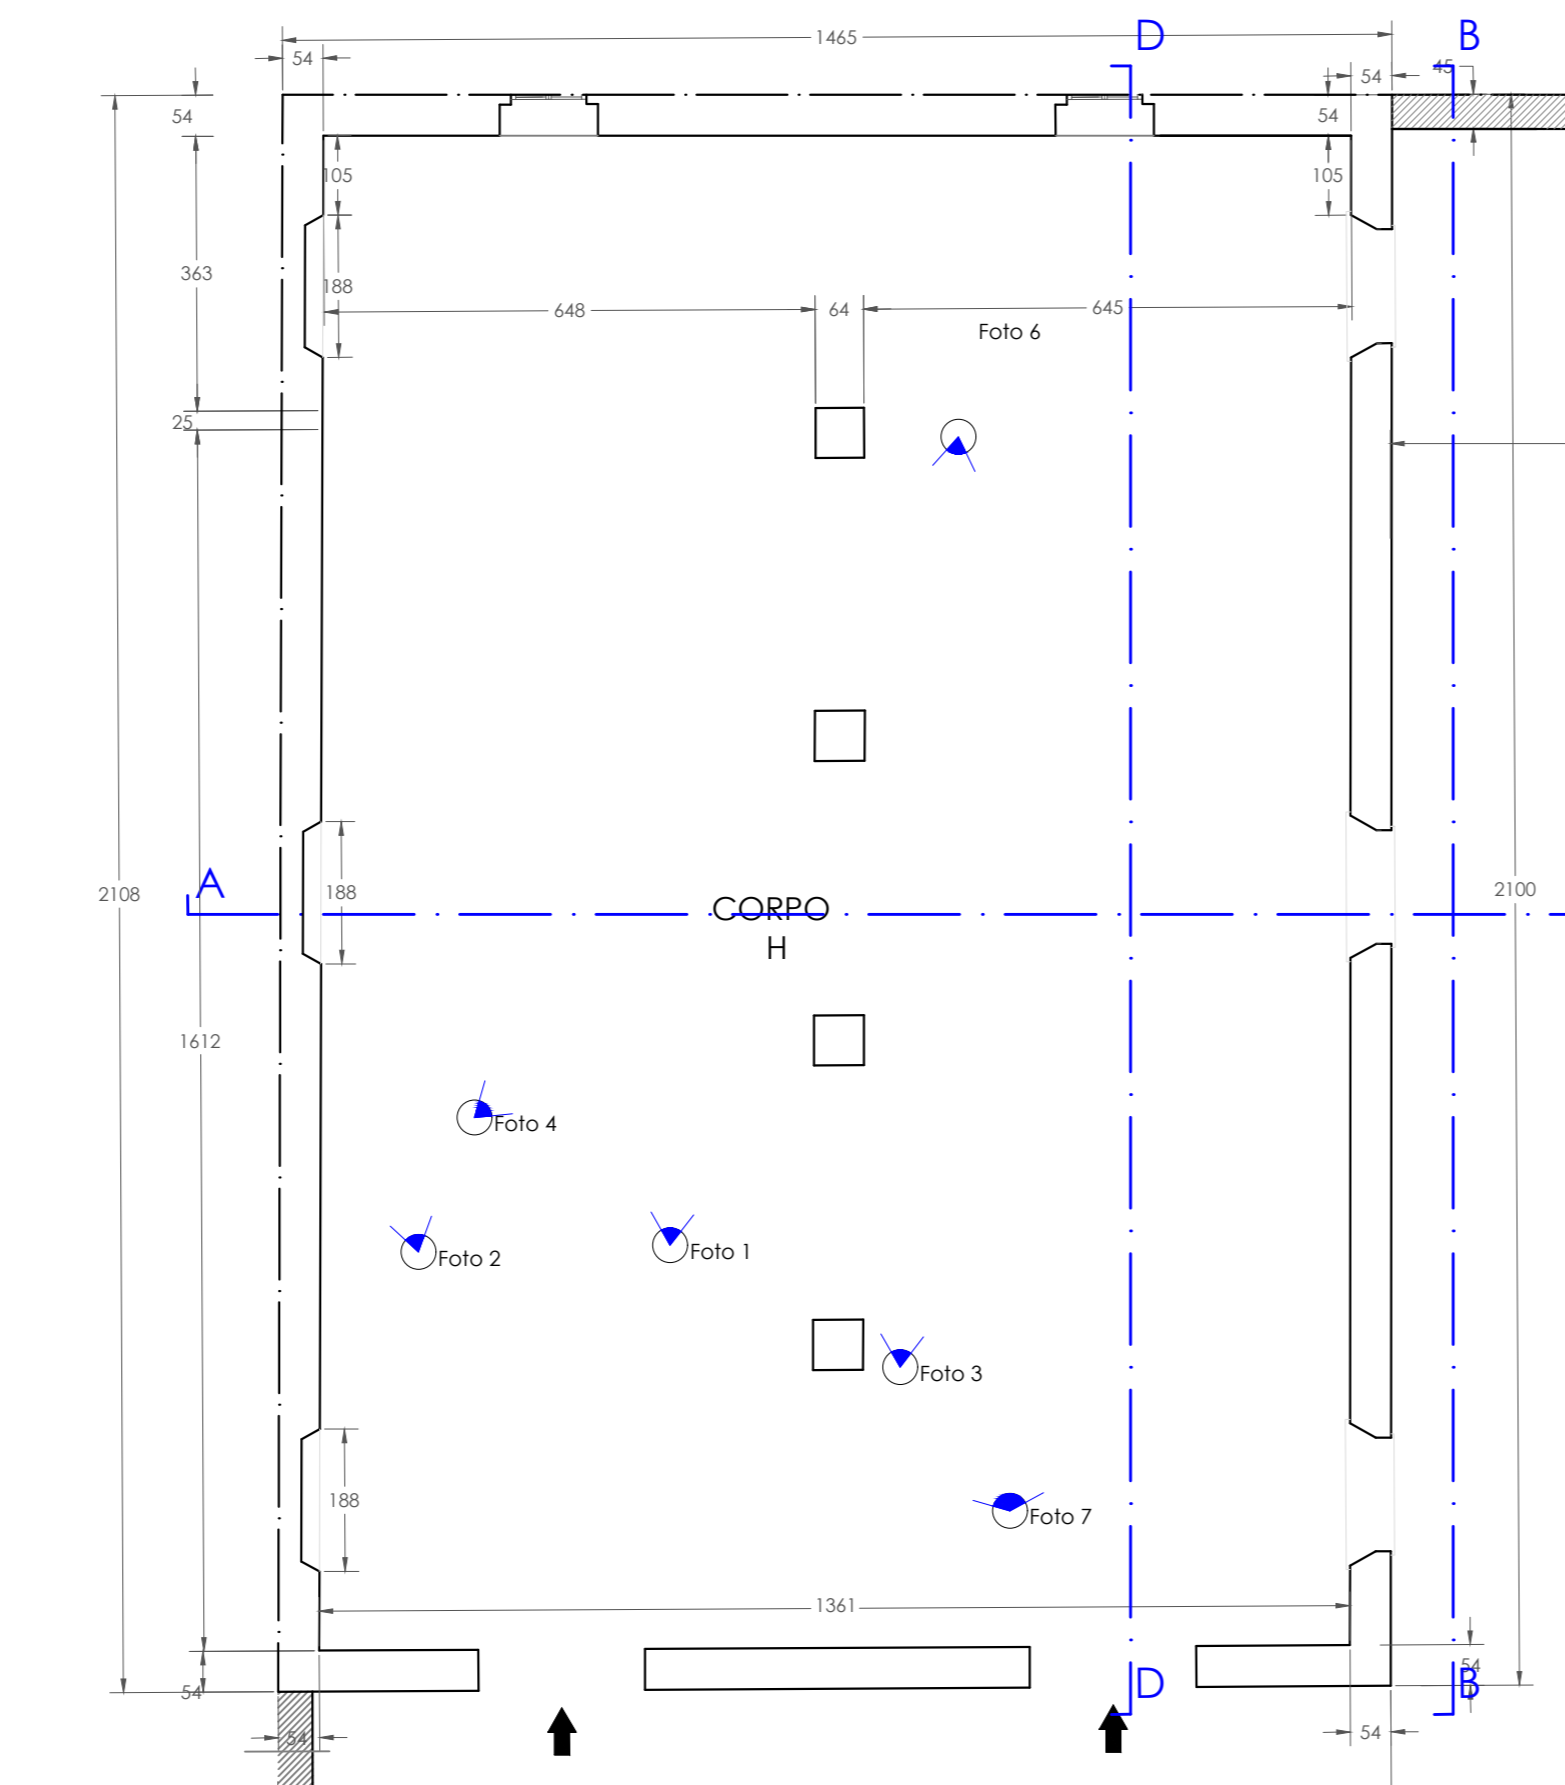


STATO ATTUALE PROSPETTO LATERALE sc. 1.100

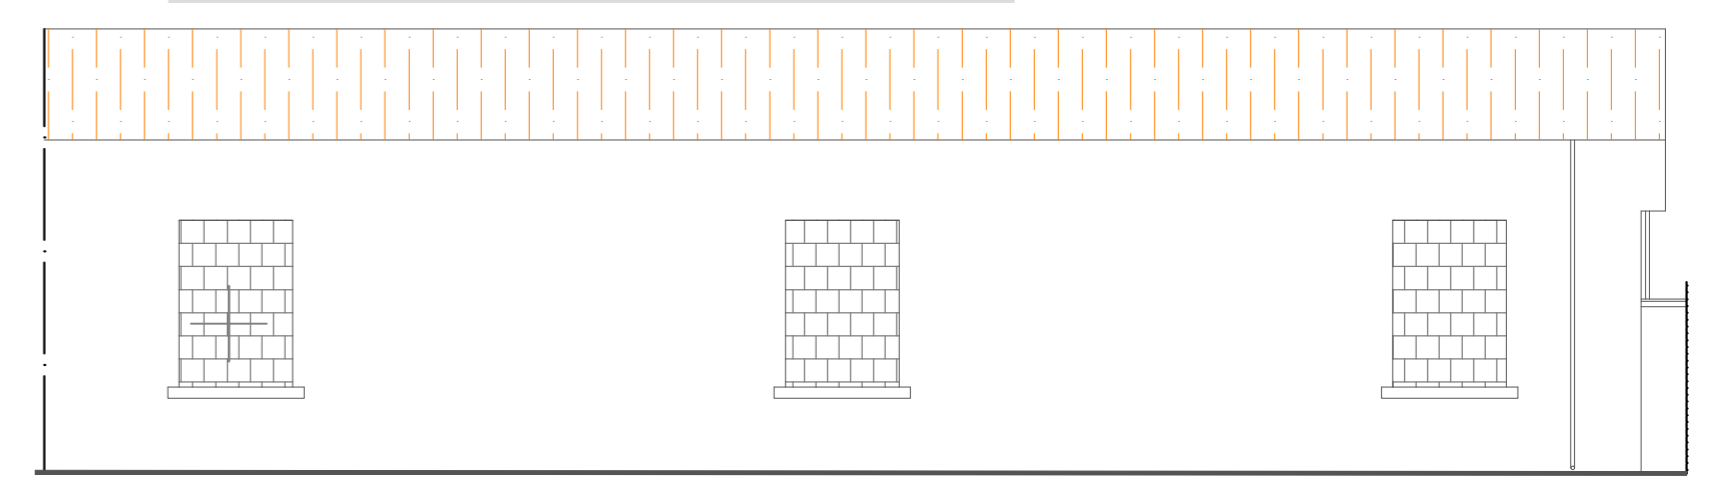


STATO ATTUALE PROSPETTO PRINCIPALE sc. 1.100

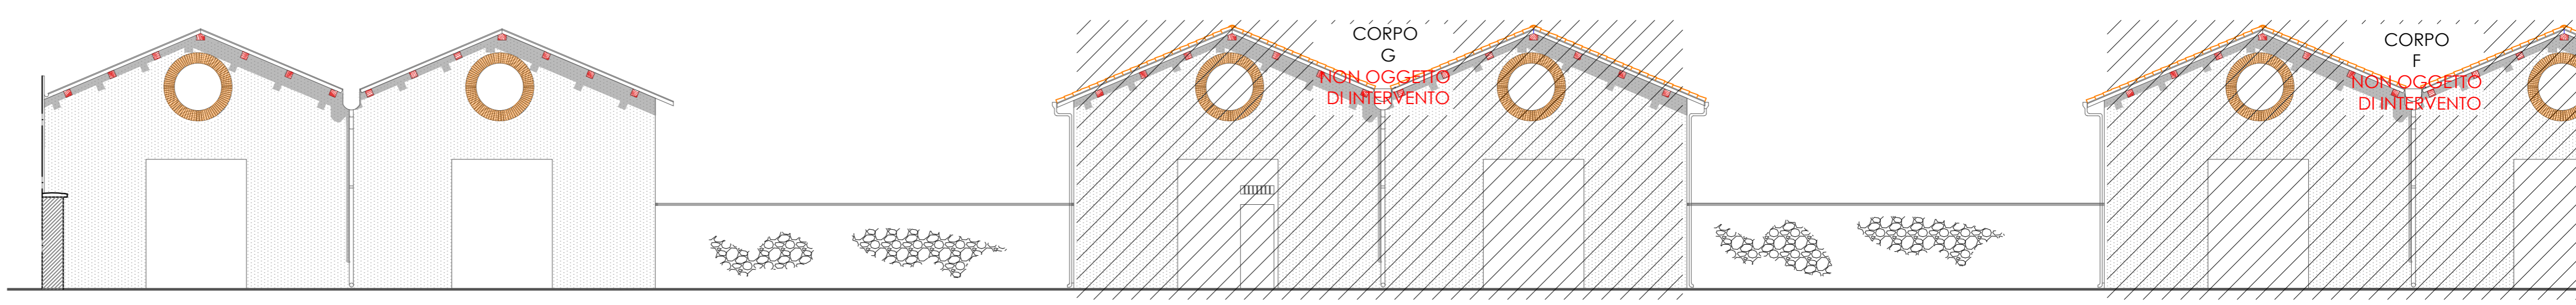


STATO ATTUALE SEZIONE A-A sc. 1.100

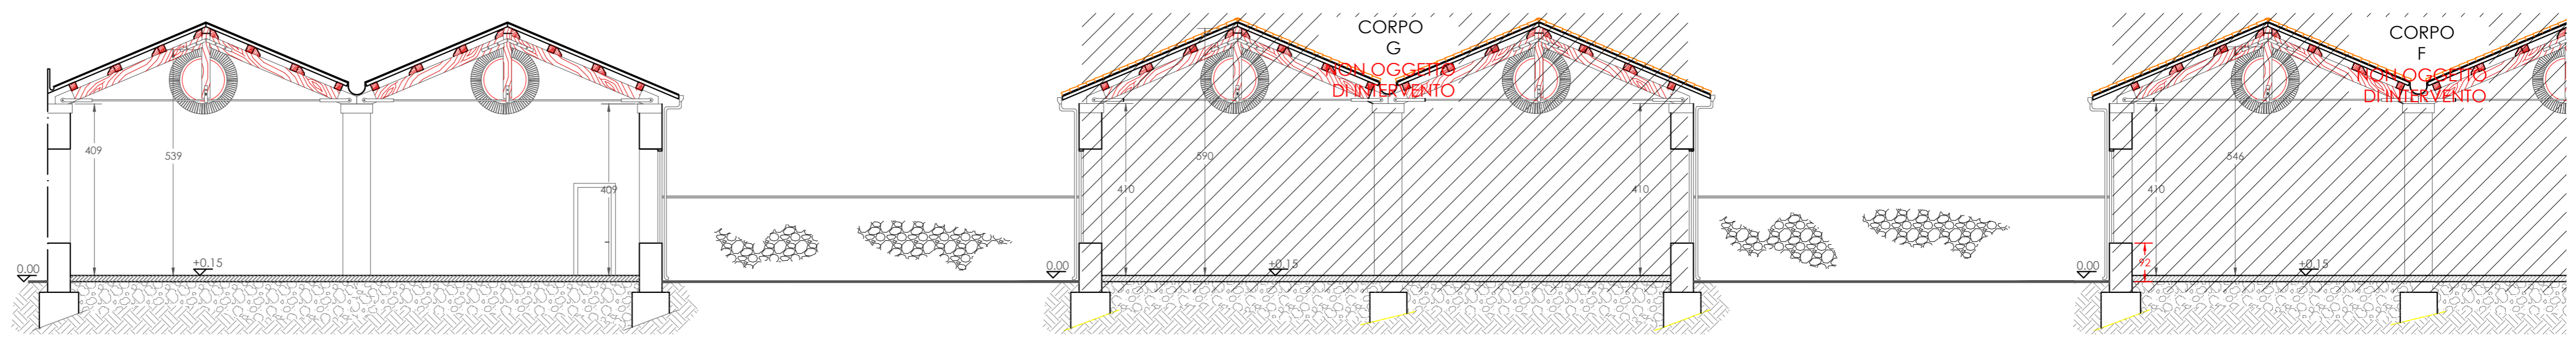

STATO ATTUALE SEZIONE D-D sc. 1.100

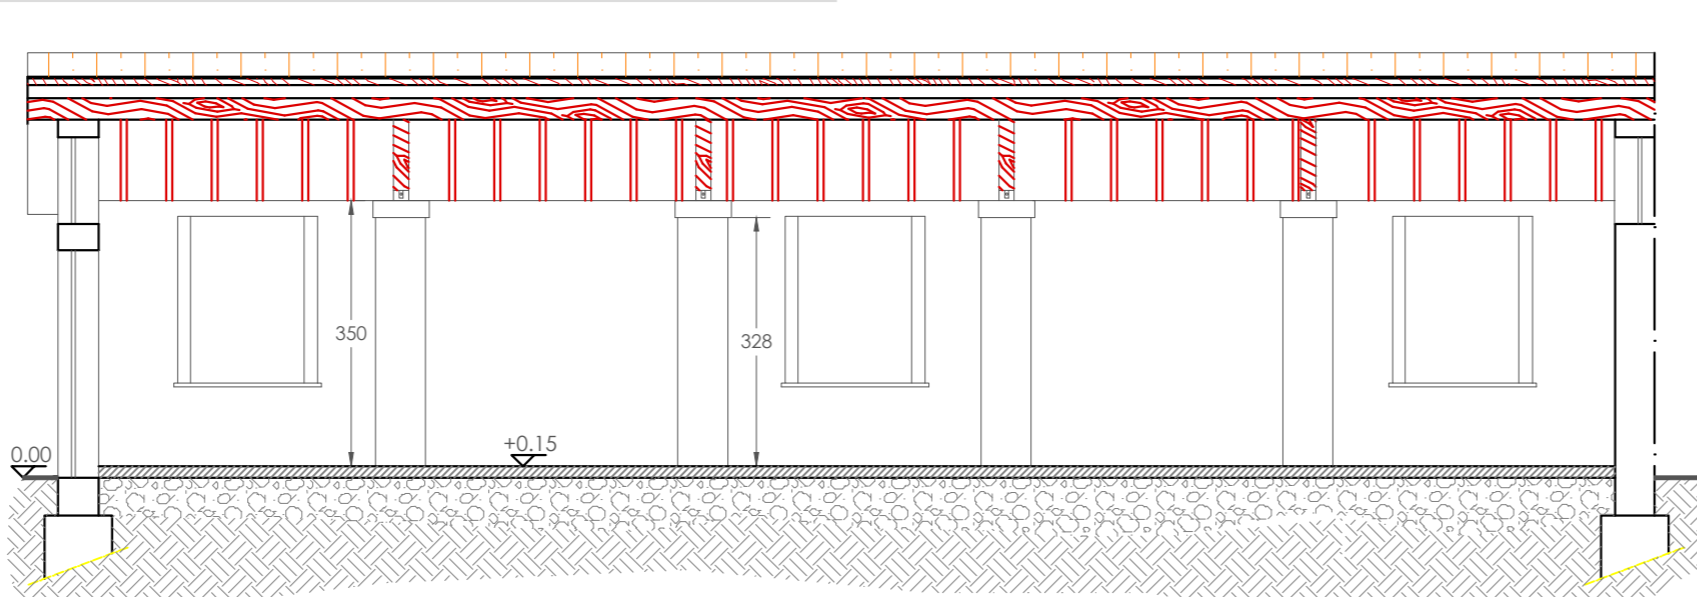

STATO ATTUALE SEZIONE B-B PROSP LATER sc. 1.100

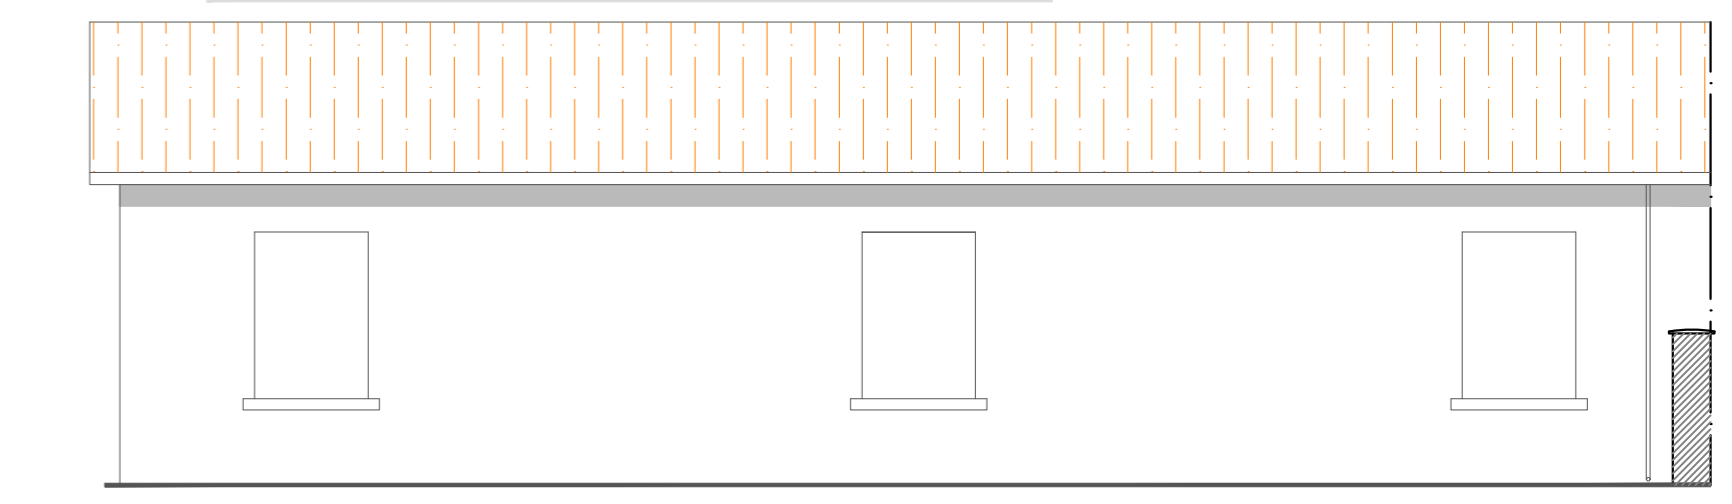

Programma per la riqualificazione urbana e la sicurezza
ORISTANO EST
 PROGETTO DEFINITIVO
 LAVORI DI VALORIZZAZIONE AREA IS ANTAS
 - EX CARCERE MILITARE

COMUNE DI ORISTANO
 PROVINCIA DI ORISTANO

OGGETTO:
 CORPO "H"
 STATO ATTUALE

SCALE:
 VARIE



TAVOLA
03
 ORISTANO
 GIU 2017

RESPONSABILE DEL PROCEDIMENTO:
 GEOM. LOCHI STEFANO

PROGETTISTI:
 ING. ESPEDITO SCHINTU
 ING. MARCELLO ANGIUONI
 ARCH. MARIA GRAZIA SERRA

ING. ESPEDITO SCHINTU Via Verga, 79 Oristano _espedito.schintu@ingpec.eu
 ING. MARCELLO ANGIUONI Via Busachi, 7 Oristano _marcello.angiuni@ingpec.eu
 ARCH. MARIA GRAZIA SERRA Via P. Umberto, 7 Oristano _m.g.serra@archor.it