

Programma per la riqualificazione urbana e la sicurezza
ORISTANO EST
 PROGETTO DEFINITIVO
 LAVORI DI VALORIZZAZIONE AREA IS ANTAS
 - EX CARCERE MILITARE

COMUNE DI ORISTANO
 PROVINCIA DI ORISTANO

OGGETTO:
 PLANIMETRIA ACCESSIBILITA'

SCALE:
 VARIE



TAVOLA
08
 ORISTANO
 GIU 2017

RESPONSABILE DEL PROCEDIMENTO:
 GEOM. LOCHI STEFANO

PROGETTISTI:



ING. ESPEDITO SCHINTU

ING. MARCELLO ANGIUONI

ARCH. MARIA GRAZIA SERRA

ING. ESPEDITO SCHINTU Via Verga, 79 Oristano _ espedito.schintu@ingpec.eu
 ING. MARCELLO ANGIUONI Via Busachi, 7 Oristano_ marcello.angiuni@ingpec.eu
 ARCH. MARIA GRAZIA SERRA Via P. Umberto, 7 Oristano_ m.g.serra@anchor.it

PLANIMETRIA sc. 1.100

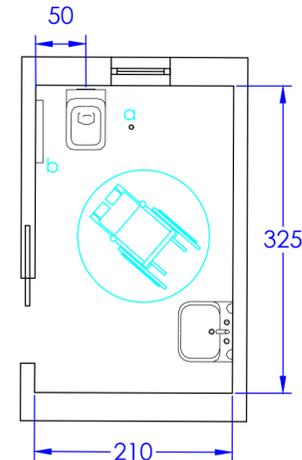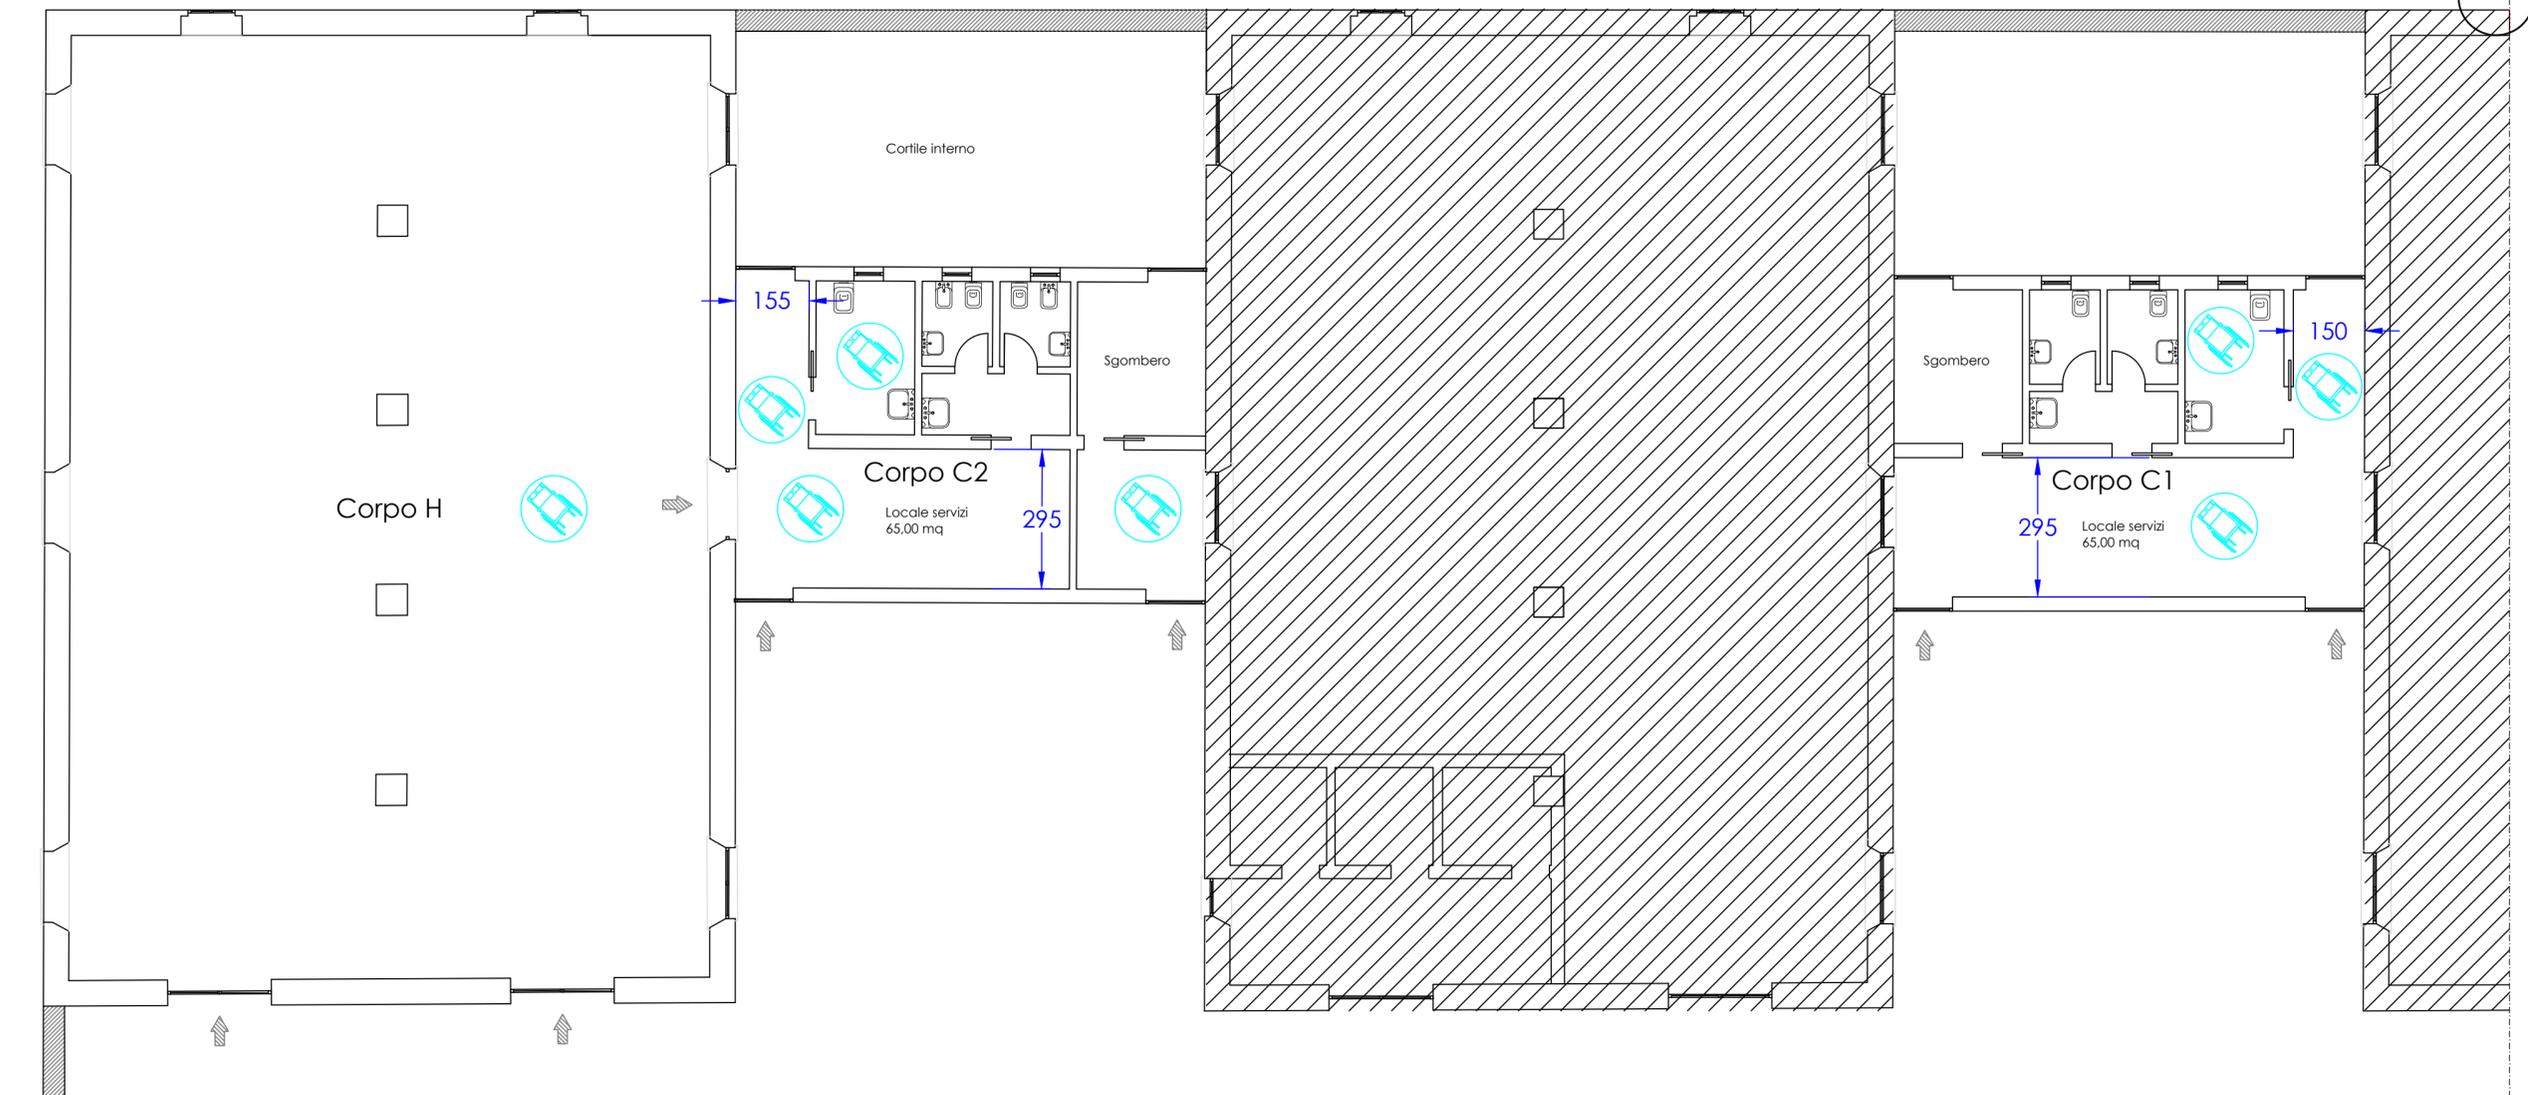

Particolare bagni disabili
 Scala 1:50

Legenda

-  Rotazione a 360° della sedia a ruote
-  Ingresso privo di gradini o con soglia di max 2.5 cm
- a sostegno verticale
- b corrimano