


— LINEA ENERGIA
— LINEA SEGNALI

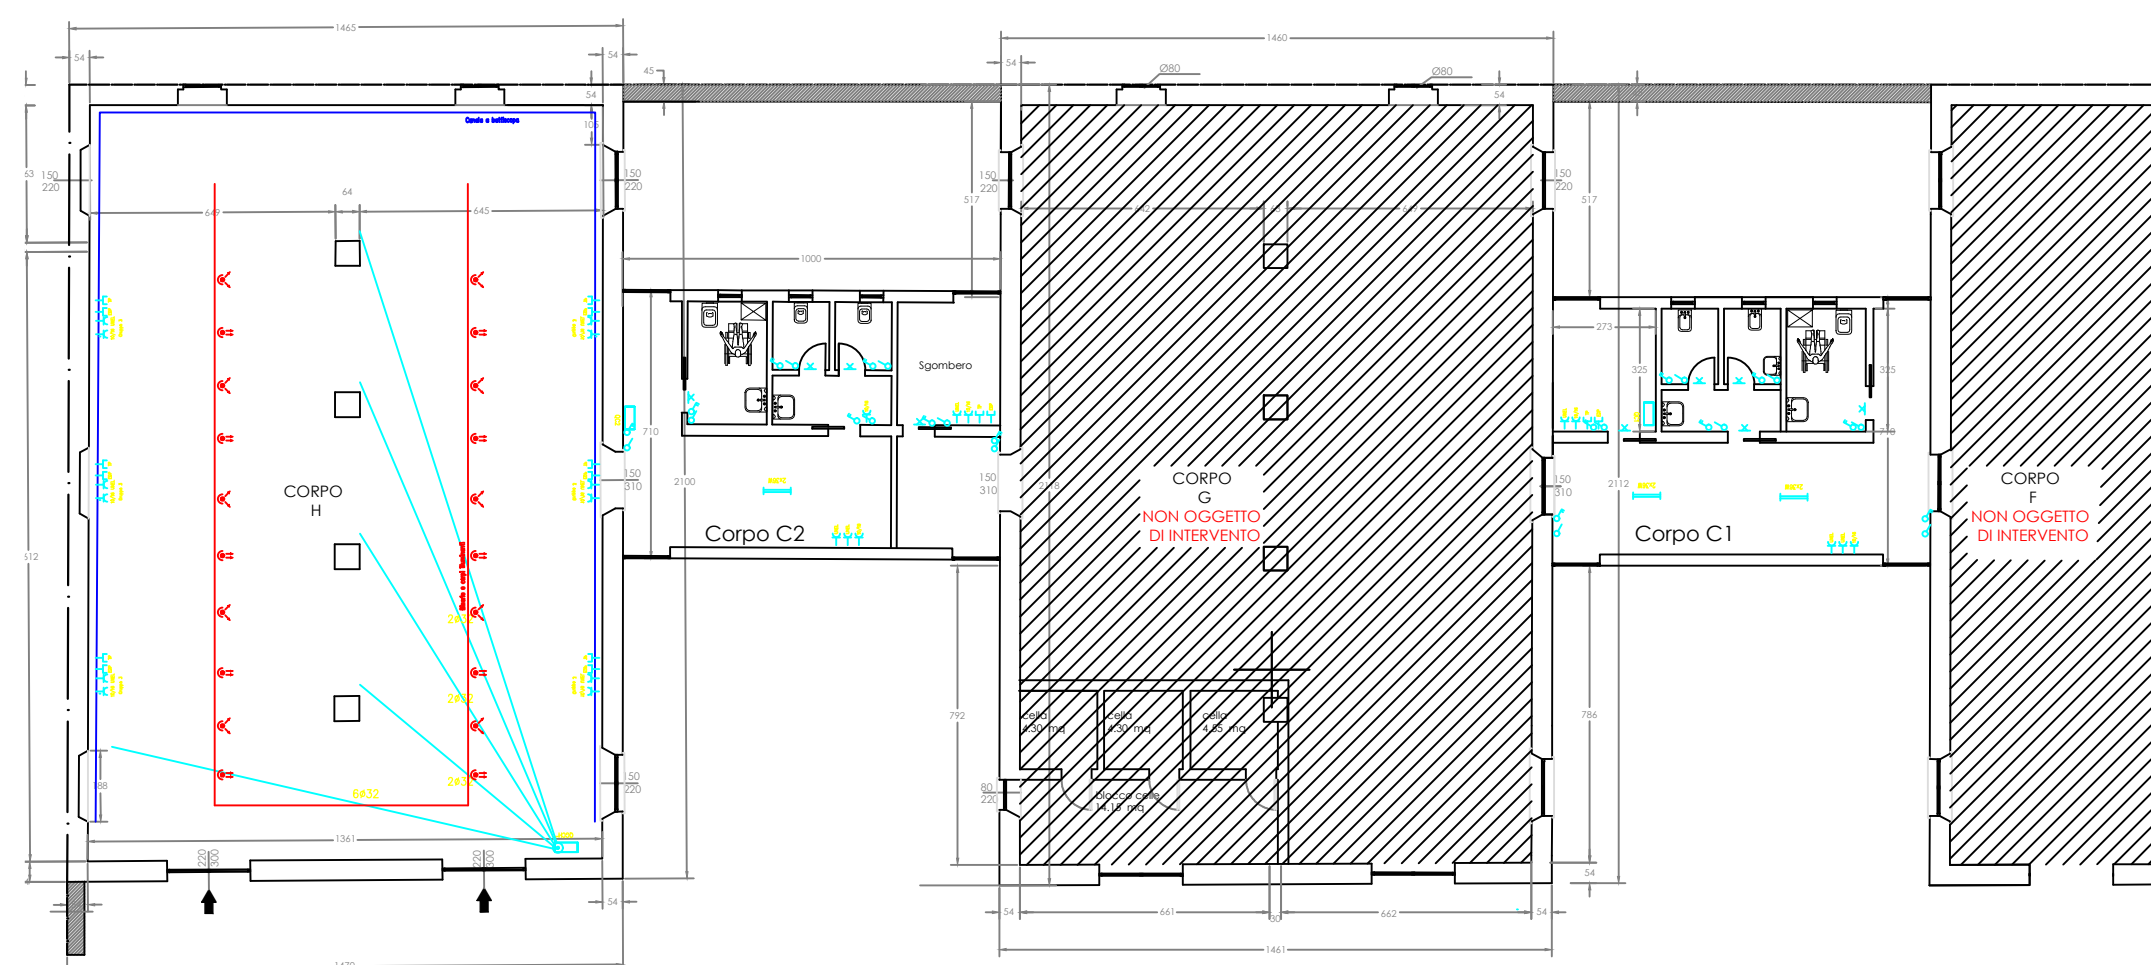

— cavidotti
— elementi energia e dati
— Impianti illuminazione
— Canala a battiscopa

**Programma per la riqualificazione urbana e la sicurezza
ORISTANO EST**
PROGETTO DEFINITIVO
LAVORI DI VALORIZZAZIONE AREA IS ANTAS
- EX CARCERE MILITARE

COMUNE DI ORISTANO
PROVINCIA DI ORISTANO

OGGETTO:
INTERVENTI LAVORAZIONI IMPIANTI

SCALE:
VARIE



TAVOLA
09
ORISTANO
GIU 2017

RESPONSABILE DEL PROCEDIMENTO:
GEOM. LOCHI STEFANO

PROGETTISTI:

ING. ESPEDITO SCHINTU

ING. MARCELLO ANGIUONI

ARCH. MARIA GRAZIA SERRA

ING. ESPEDITO SCHINTU Via Verga, 79 Oristano _ espedito.schintu@ingpec.eu
ING. MARCELLO ANGIUONI Via Busachi, 7 Oristano _ marcello.angiuni@ingpec.eu
ARCH. MARIA GRAZIA SERRA Via P. Umberto, 7 Oristano _ m.g.serra@anchor.it

Battuto cls in lavorazione
 Sbancamento e spandimento in lavorazione

Impianti fogn esistente Impianti idrico esistente
 Impianti fogn progetto Impianti idrico progetto

