

COMUNE DI ORISTANO
PROVINCIA DI ORISTANO

La Casa dell'Accoglienza
 Ambito PINQUA (Missione 5, Componente 2, Investimento 2.3.1).
 CUP: H14E21000130001- CIG: 9489738B86

Finanziato dall'Unione europea
 NextGenerationEU

PROGETTO DEFINITIVO ESECUTIVO

tavola **2**

OGGETTO

- Planimetria Stato Attuale
- Planimetria di Progetto

scala **1/200**




R.P.T. MASIA FADDA SATTA

arch. giovanni MASIA
 Ing. alessandro FADDA
 Ing. antonio SATTA

Sindaco: Dott. Massimiliano SANNA
 Dirigente del Settore Sviluppo del Territorio: Ing. Giuseppe PINNA
 R.U.P.: Ing. Yuri IANNUZZI

ORISTANO Giugno 2023

Planimetria Attuale

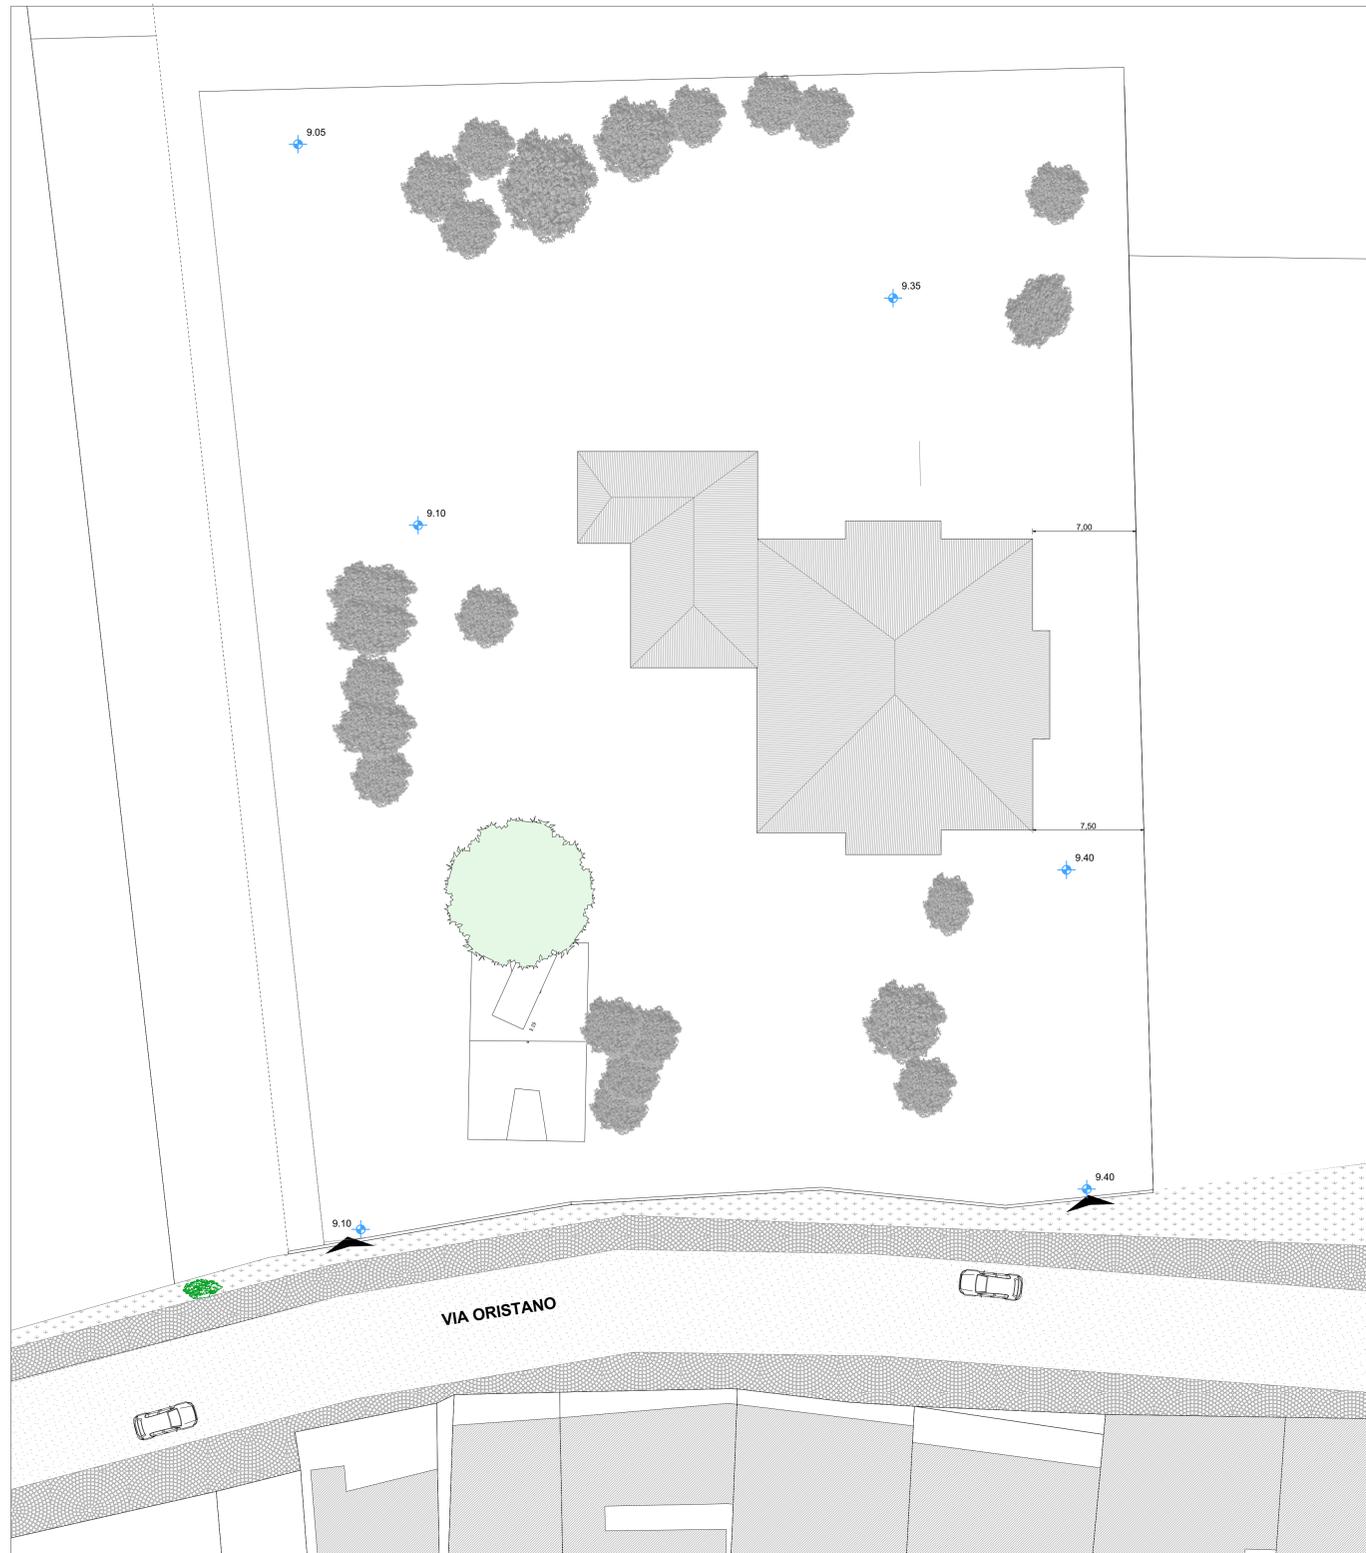

Planimetria di Progetto

