




RECINZIONE DI CANTIERE



CARTELLONISTICA DI CANTIERE

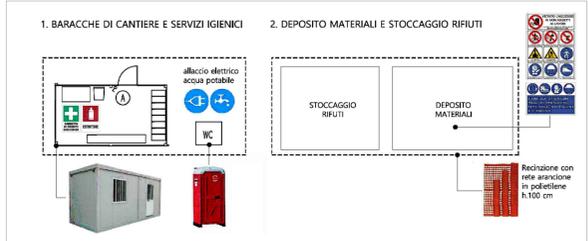

ALLESTIMENTO CANTIERE



RIQUALIFICAZIONE URBANA DEL CENTRO STORICO DI ORISTANO

**COMMITTENTE:**  
**COMUNE DI ORISTANO**  
 Piazza Eleonora d'Arborea 44 - Oristano (OR)

**PROFESSIONISTI INCARICATI**  
**RTP:**  
 (Capogruppo mandatario)  
 studio soddu  
 architettura e sostenibilità  
**ING. COSTANTINO SODDU**  
 BORGARE, Via Risorgimento, n°5 - T 3932946517  
 www.studiosoddu.com

**IL SINDACO:**  
**DOTT. MASSIMILIANO SANNA**

(Mandatario)  
**DOTT. SSA GEOL. GIULIA PIRODDI**


Il dirigente del settore lavori pubblici e manutenzioni  
 Ing. Alberto Soddu

Il Responsabile unico del procedimento:  
 Geom. Massimo Piria

ALL.  
**L4**

LAYOUT DI CANTIERE : VIA CRISPI

Data: GIUGNO 2023 Resp. Progetto: C. SODDU  
 Archvio:  
 File:  
 Agg.:

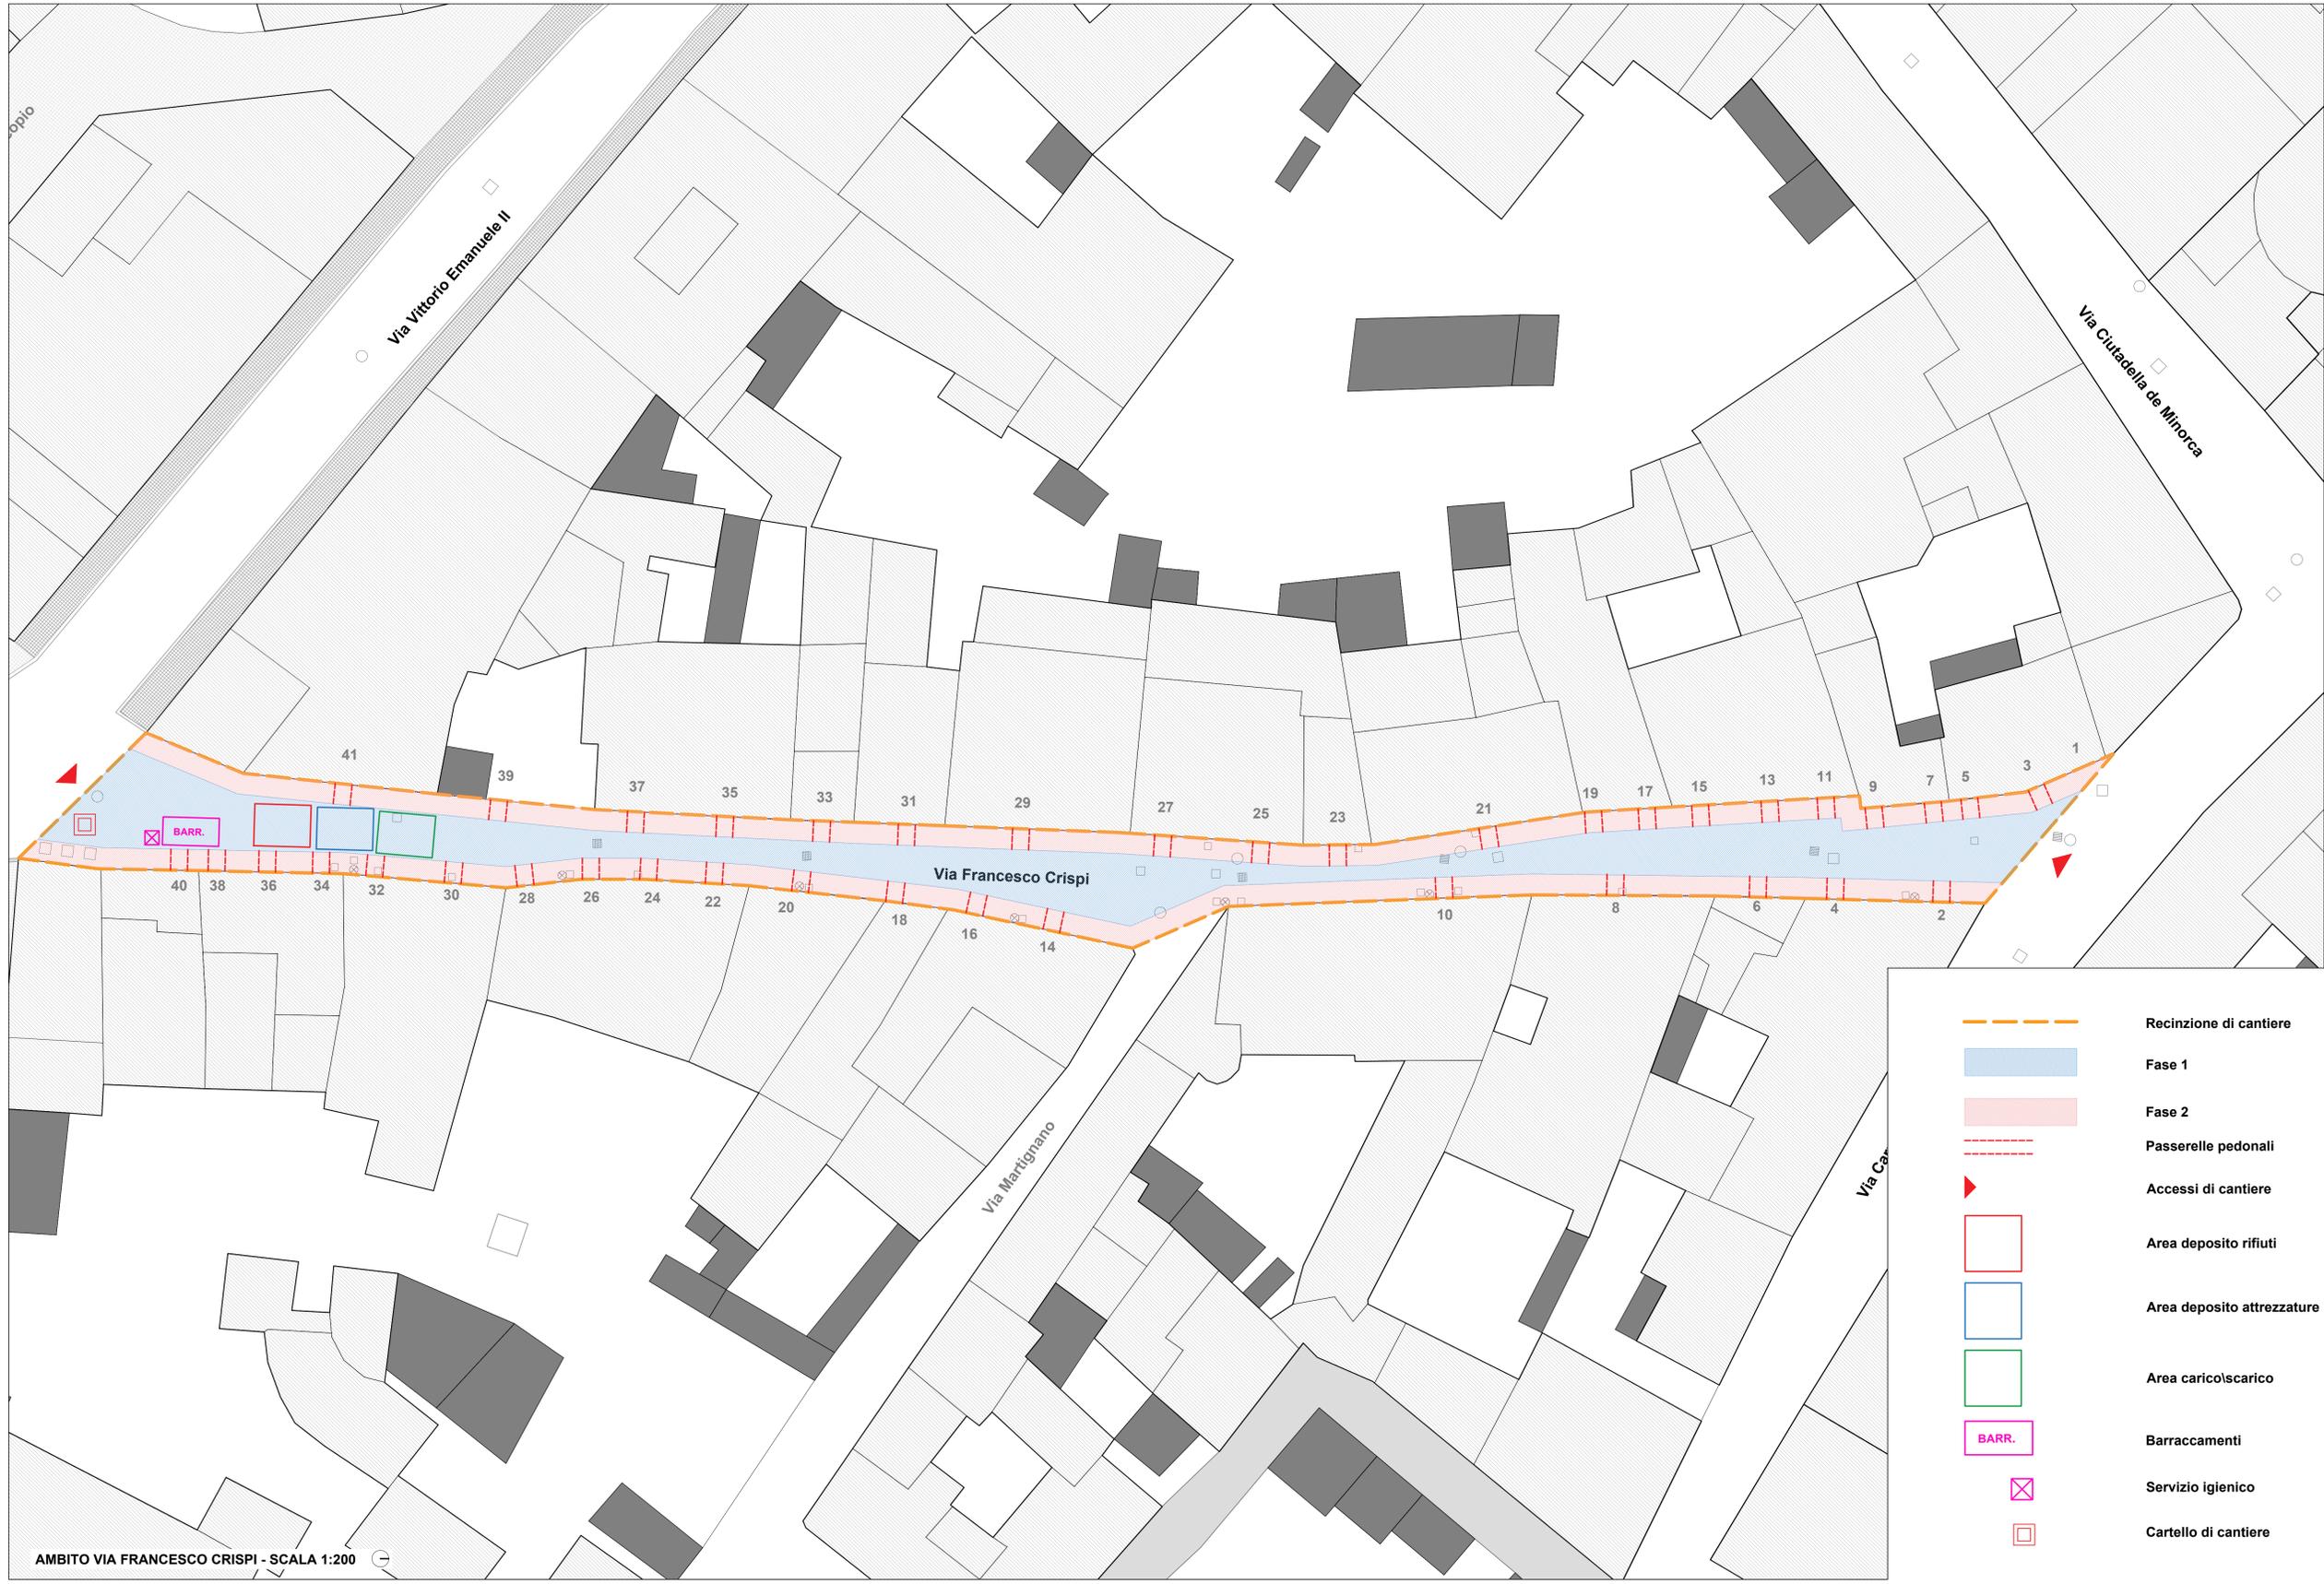

AMBITO VIA FRANCESCO CRISPI - SCALA 1:200

- Recinzione di cantiere
- Fase 1
- Fase 2
- Passerelle pedonali
- Accessi di cantiere
- Area deposito rifiuti
- Area deposito attrezzature
- Area carico/scarico
- Barraccamenti
- Servizio igienico
- Cartello di cantiere