


**LEGENDA**

PISTA CICLABILE ORISTANO - CABRAS	
PERCORSO IN SEDE PROPRIA IN AFFIANCAMENTO E ALLARGAMENTO LOCALITA' ORISTANO E CABRAS	
PERCORSO DI COLLEGAMENTO DAL PARCO ARCHEOLOGICO PHOINIX ALLA PISTA CICLABILE	
PERCORSO CICLABILE DI FUTURA REALIZZAZIONE (COLLEGAMENTO AL PORTO)	
PERCORSO CICLABILE IN PROGETTO	
PERCORSO CICLABILE IN APPALTO	

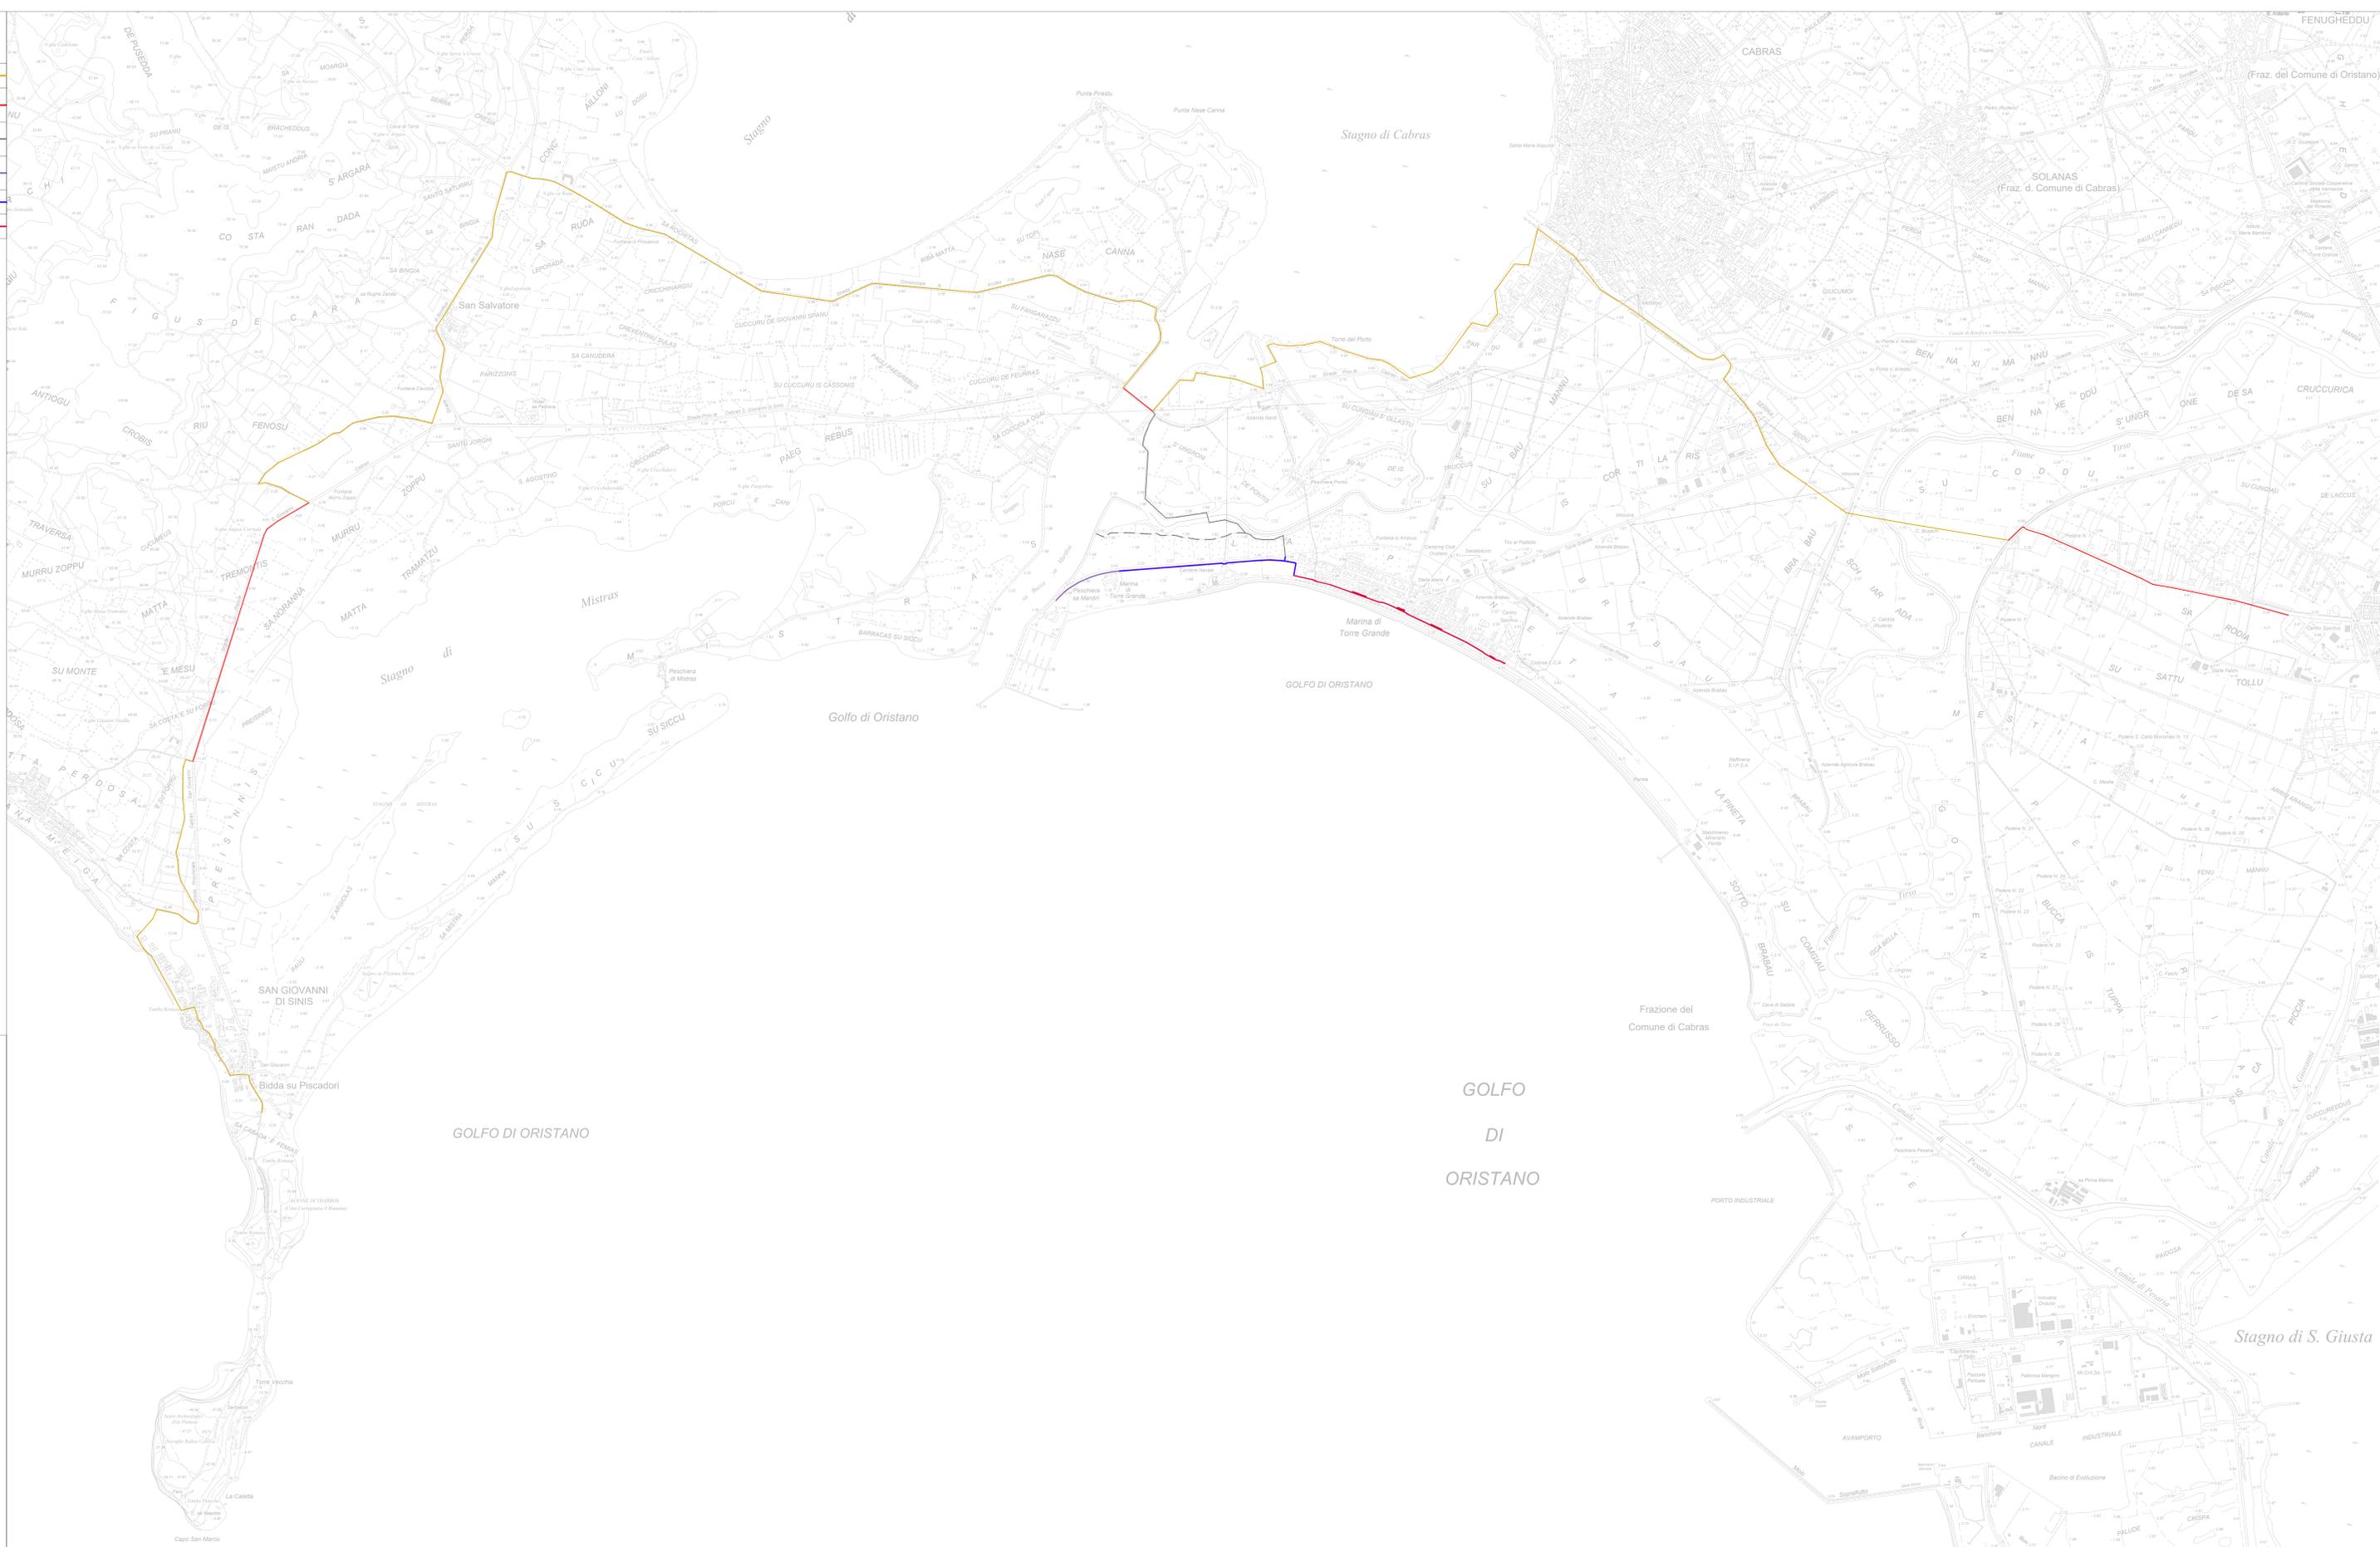

**PROGETTO ESECUTIVO**

**COMUNE DI ORISTANO**  
PROVINCIA DI ORISTANO

<p>Progettista:</p> <p><b>RTP AUTERI &amp; C</b> Ing. Riccardo AUTERI (responsabile) Ing. Riccardo RIBAS Arch. Valerio MONTI Geom. Valerio MONTI Geom. Roberto COPPINI</p>	<p>Comitatante:</p> <p> <b>COMUNE DI ORISTANO</b> Piazza E. d'Arborea, 44 - 07920 Oristano</p>
<p>Ing. Sara Angius</p>	
<p>Scala:</p> <p><b>1:10.000</b></p>	<p>Data:</p> <p><b>MAGGIO 2023</b></p>
<p>Opere:</p> <p><b>LAVORI DI REALIZZAZIONE PISTA CICLABILE E SERVIZI ANNESSI NELLA BORGATA DI TONERGANZE</b></p>	
<p>Appoggiamenti:</p> <p><b>#1 20/05/2023 - 09/05/2024</b></p>	
<p>Obiettivi:</p> <p><b>PLANIMETRIA GENERALE STATO MODIFICATO PERCORSO CICLABILE ORISTANO- CABRAS</b></p>	
<p>Ente Autorizzatore:</p>	

**1100**

Il presente elaborato, come risulta dall'approvazione e dal deposito in Comune, è di esclusiva proprietà del progettista.