


- LEGENDA**
- Albero di progetto
  - Albero esistente
  - Prato
  - Caditoie
  - Chiusini
  - Fontana
  - Pavimentazione in cubetti di Marmo bianco di Orisei (8/10 cm)
  - Pavimentazione in cubetti di Basalto (8/10 cm)
  - Pavimentazione in cls. prefabbricato Sp. 6cm
  - Pavimentazione marciapiede in pietrini di cemento (40x40 cm)

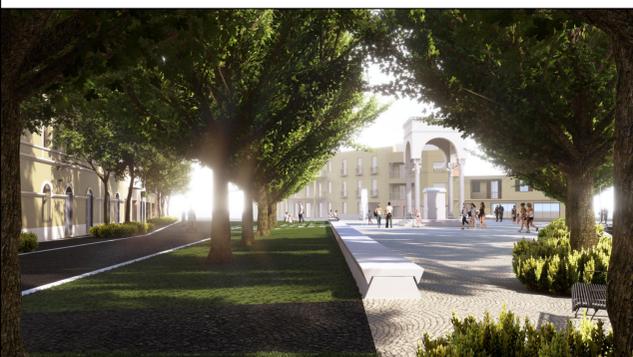

Riqualficazione urbanistica di Piazza Mariano, Oristano (OR)



COMMITTENTE: Comune di Oristano	Data: 23/06/2023	CIG: 9478242CB9
RESPONSABILE DEL PROCEDIMENTO: Arch. Stefania Melis		CUP: H17H21001530001
Revisione n°: 01 Motivo della revisione:		
Revisione n°: 02 Motivo della revisione:		
Revisione n°: 03 Motivo della revisione:		

**GRUPPO DI PROGETTAZIONE**



<b>PROGETTO ESECUTIVO</b>		
PLANIMETRIA DI PROGETTO		
REDATTO DA:	NCOME FILE:	SCALA 1:200
<b>ARC-05</b>		

A NORMA DEGLI SPENDITORI OGGI SU DIRITTO D'AUTORE, IL PRESENTE OPERAZIONE NON PUO' ESSERE RIPRODOTTA O TRAMANDATA A TERZI SENZA IL SUO CONSENSO. TRAMANDARE E' CONSIDERATO ILLECITO.