


LEGENDA

- 1 Rimozione porzione di marciapiede intorno alle aiuole e rifacimento dello stesso in calcestruzzo
- 2 Ampliamento aiuole marciapiede (0.80 m x 1.40 m)
- 3 Nuovo cordolo
- 4 Nuova rampa di accesso al giardino (L=1.50 m, p=10%)
- 5 Ripristino pavimentazione in pietra mancante e/o danneggiata (10% del totale)
- 6 Manutenzione locale pompe
- 7 Manutenzione pannello ispezione idrica e posizionamento nuovo chiuso in ghisa sferoidale
- 8 Nuova recinzione
- 9 Scavo per rimozione radici e radici
- 10 Rimozione erbacce e piante infestanti dal perimetro
- 11 Piantumazione nuove siepi di Pirostora e implemento nelle porzioni mancanti in quelle esistenti
- 12 Potatura e pulizia siepi esistenti
- 13 Potatura e pulizia alberi esistenti
- 14 Messa a dimora di nuove specie arboree
- 15 Messa a dimora di nuove specie floreali
- 16 Messa a dimora di nuove specie arbustive
- 17 Messa a dimora di rampicante tipo vite americana ai piedi della nuova recinzione
- 18 Ripresa del prato verde nelle zone danneggiate (30% del totale)
- 19 Installazione di nuove panchine
- 20 Nuovi cestini per i rifiuti
- 21 Cestini per la raccolta di deiezioni canine con dispenser di sacchetti igienici
- 22 Pavimentazione antitrauma colorata con sottofondo in sabbia
- 23 Manutenzione giochi esistenti
- 24 Nuovi giochi esterni varie tipologie
- 25 Nuovo rastrelliere per biciclette
- 26 Dissuasori per auto
- 27 Installazione pali illuminazione tipo "Walking di Artemide" (h=2.50 m)

ABACO DEL VERDE

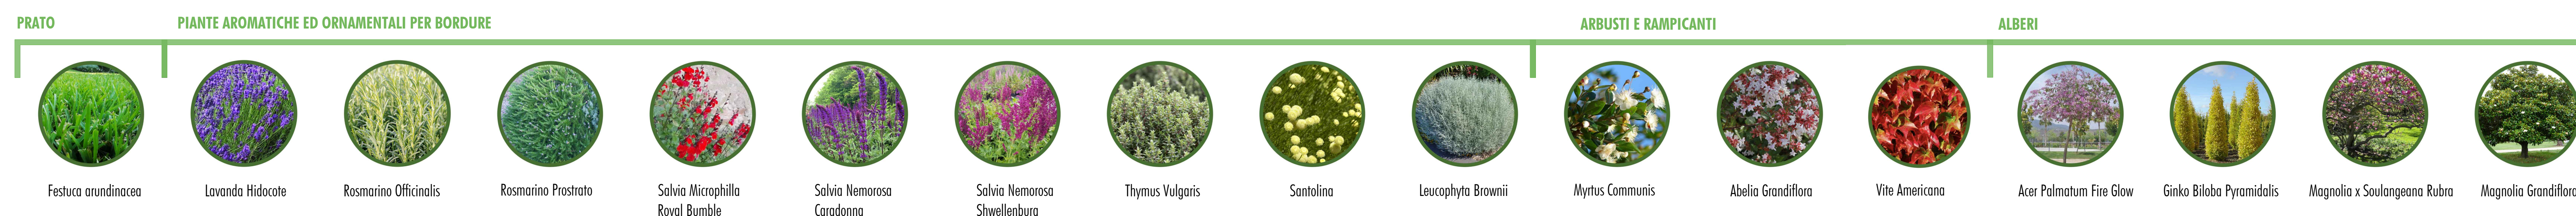

ABACO DELL'ARREDO URBANO



COMUNE DI ORISTANO
 (PROVINCIA DI ORISTANO)
 "RIQUALIFICAZIONE DEL SISTEMA DEGLI SPAZI APERTI NURAXINIEDDU E MASSAMA"
 CUP: H13D21000220001
 CIG: 9497531A83

PROGETTISTI: Ing. Gianmarco Manis
 Via Sottile 4, Segrate (MI) 20130
 Via Milano 1000000 0.36, Oristano (OR) 091210
 Tel. 3471183743 Fax 378220889
 E-mail: ing.manis@graei.com Pro: g.manis@graei.com

ELABORAZIONI E CAD: Paola Conti

PRESTAZIONI GEOLOGICHE: Dott. Geol. Valentino Demattos

SINDACO: Dott. Massimiliano Sanna
ASSESSORE AI LAVORI PUBBLICI: Dott. Simone Piatto Prevete

RESPONSABILE UNICO DEL PROCEDIMENTO: Arch. Stefania Malis

PROGETTO DEFINITIVO - ESECUTIVO
 (D.Lgs 50/2016, art. 23)

DATA: 30.04.2023	TITOLO TAVOLA: PLANIMETRIA SDP QUOTATA ED ARREDATA AREA GIOCO CARLO EMANUELE	TAVOLA N. : ALL. 2.5
------------------	--	--------------------------------

ARCHIOF. N. 7 / archivio progetto / Ing. Gianmarco Manis / R23_Comune di Oristano
 ARCHIOF. MODIFICI: Carpoletti N° 10223 - P. PIRE - GRS/ANNO