


Planimetria generale zone di intervento scala 1:5000



STATO DI FATTO:
Planimetria Via San Simaco scala 1500




STATO DI PROGETTO:
Planimetria Via San Simaco scala 1500

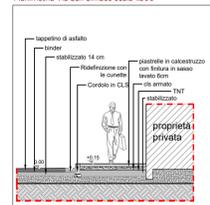

STATO DI PROGETTO:
Sezione tipo scala 1:100

- LEGENDA MATERIALI**
- Marciapiede in piastrelle di cls
 - Cordolo di cls
 - Marciapiede in cls architettonico
 - Area verde
 - Pavimentazione drenante in cubetti di cls
 - Pavimentazione esistente in cls
 - Pista ciclabile/pedonale calcestruzzo drenante

- LEGENDA INTERVENTI**
- Demolizioni
 - Nuove costruzioni

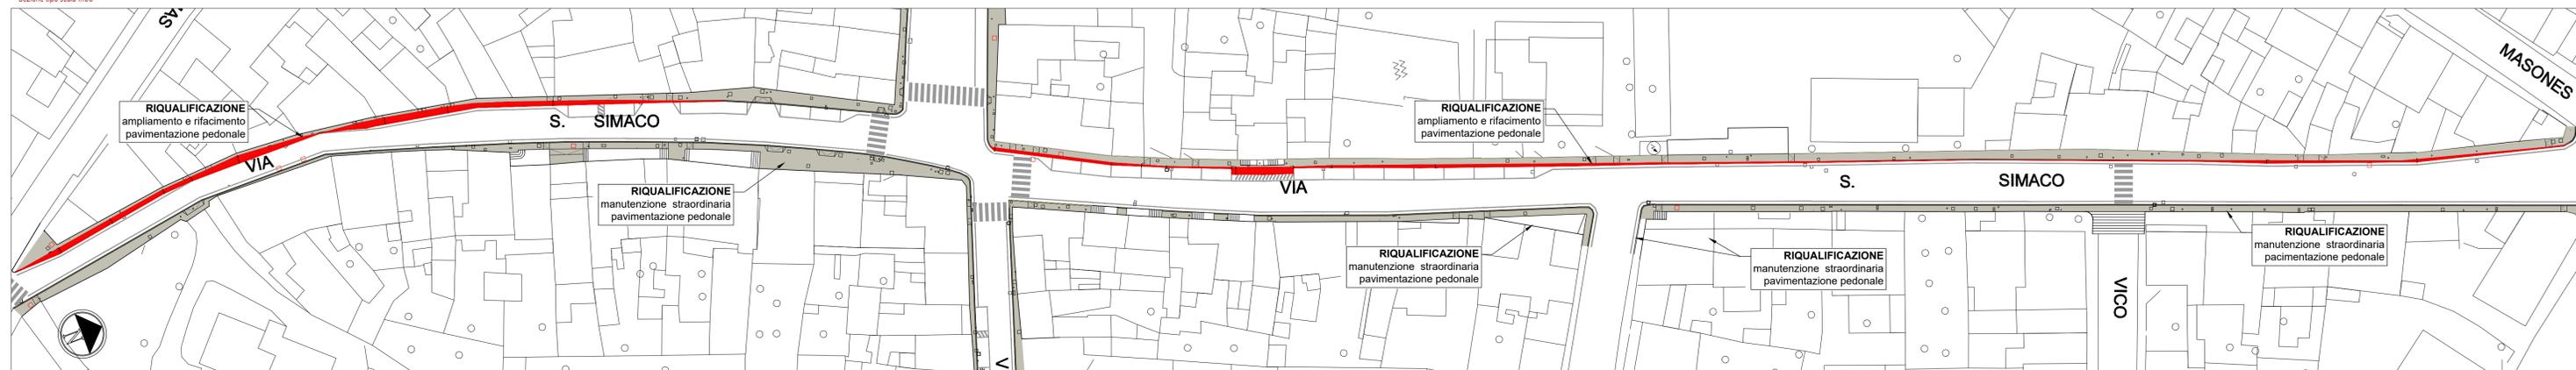

COMPARATIVO:
Planimetria Via San Simaco scala 1500



PNRR - Misura 5.5 Componente 2
Rigenerazione delle connessioni urbane e ambientali del quartiere storico "Su Brugu"
CUP: H17H21001510001 - CIG: 94502565F4

PROGETTO DEFINITIVO-ESECUTIVO



GRUPPO DI PROGETTAZIONE
Mandatario
ing. Giuseppangelo Tore

DIRIGENTE DEL SETTORE LAVORI PUBBLICI
Ing. Alberto Soddu

Mandanti
Oikos srl
ing. Massimo Nisi
ing. Giacomo Pinna
geol. Iosto Lecca

RESPONSABILE DEL PROCEDIMENTO
Ing. Anna Luigia Foddi

T04	ELABORATI: STATO DI FATTO E DI PROGETTO Via San Simaco
SCALA:	
CONSEGNA	
REVISIONE	00
DATA	29/05/23