PLANIMETRIA STATO DI PROGETTO QUOTATA SC. 1:100

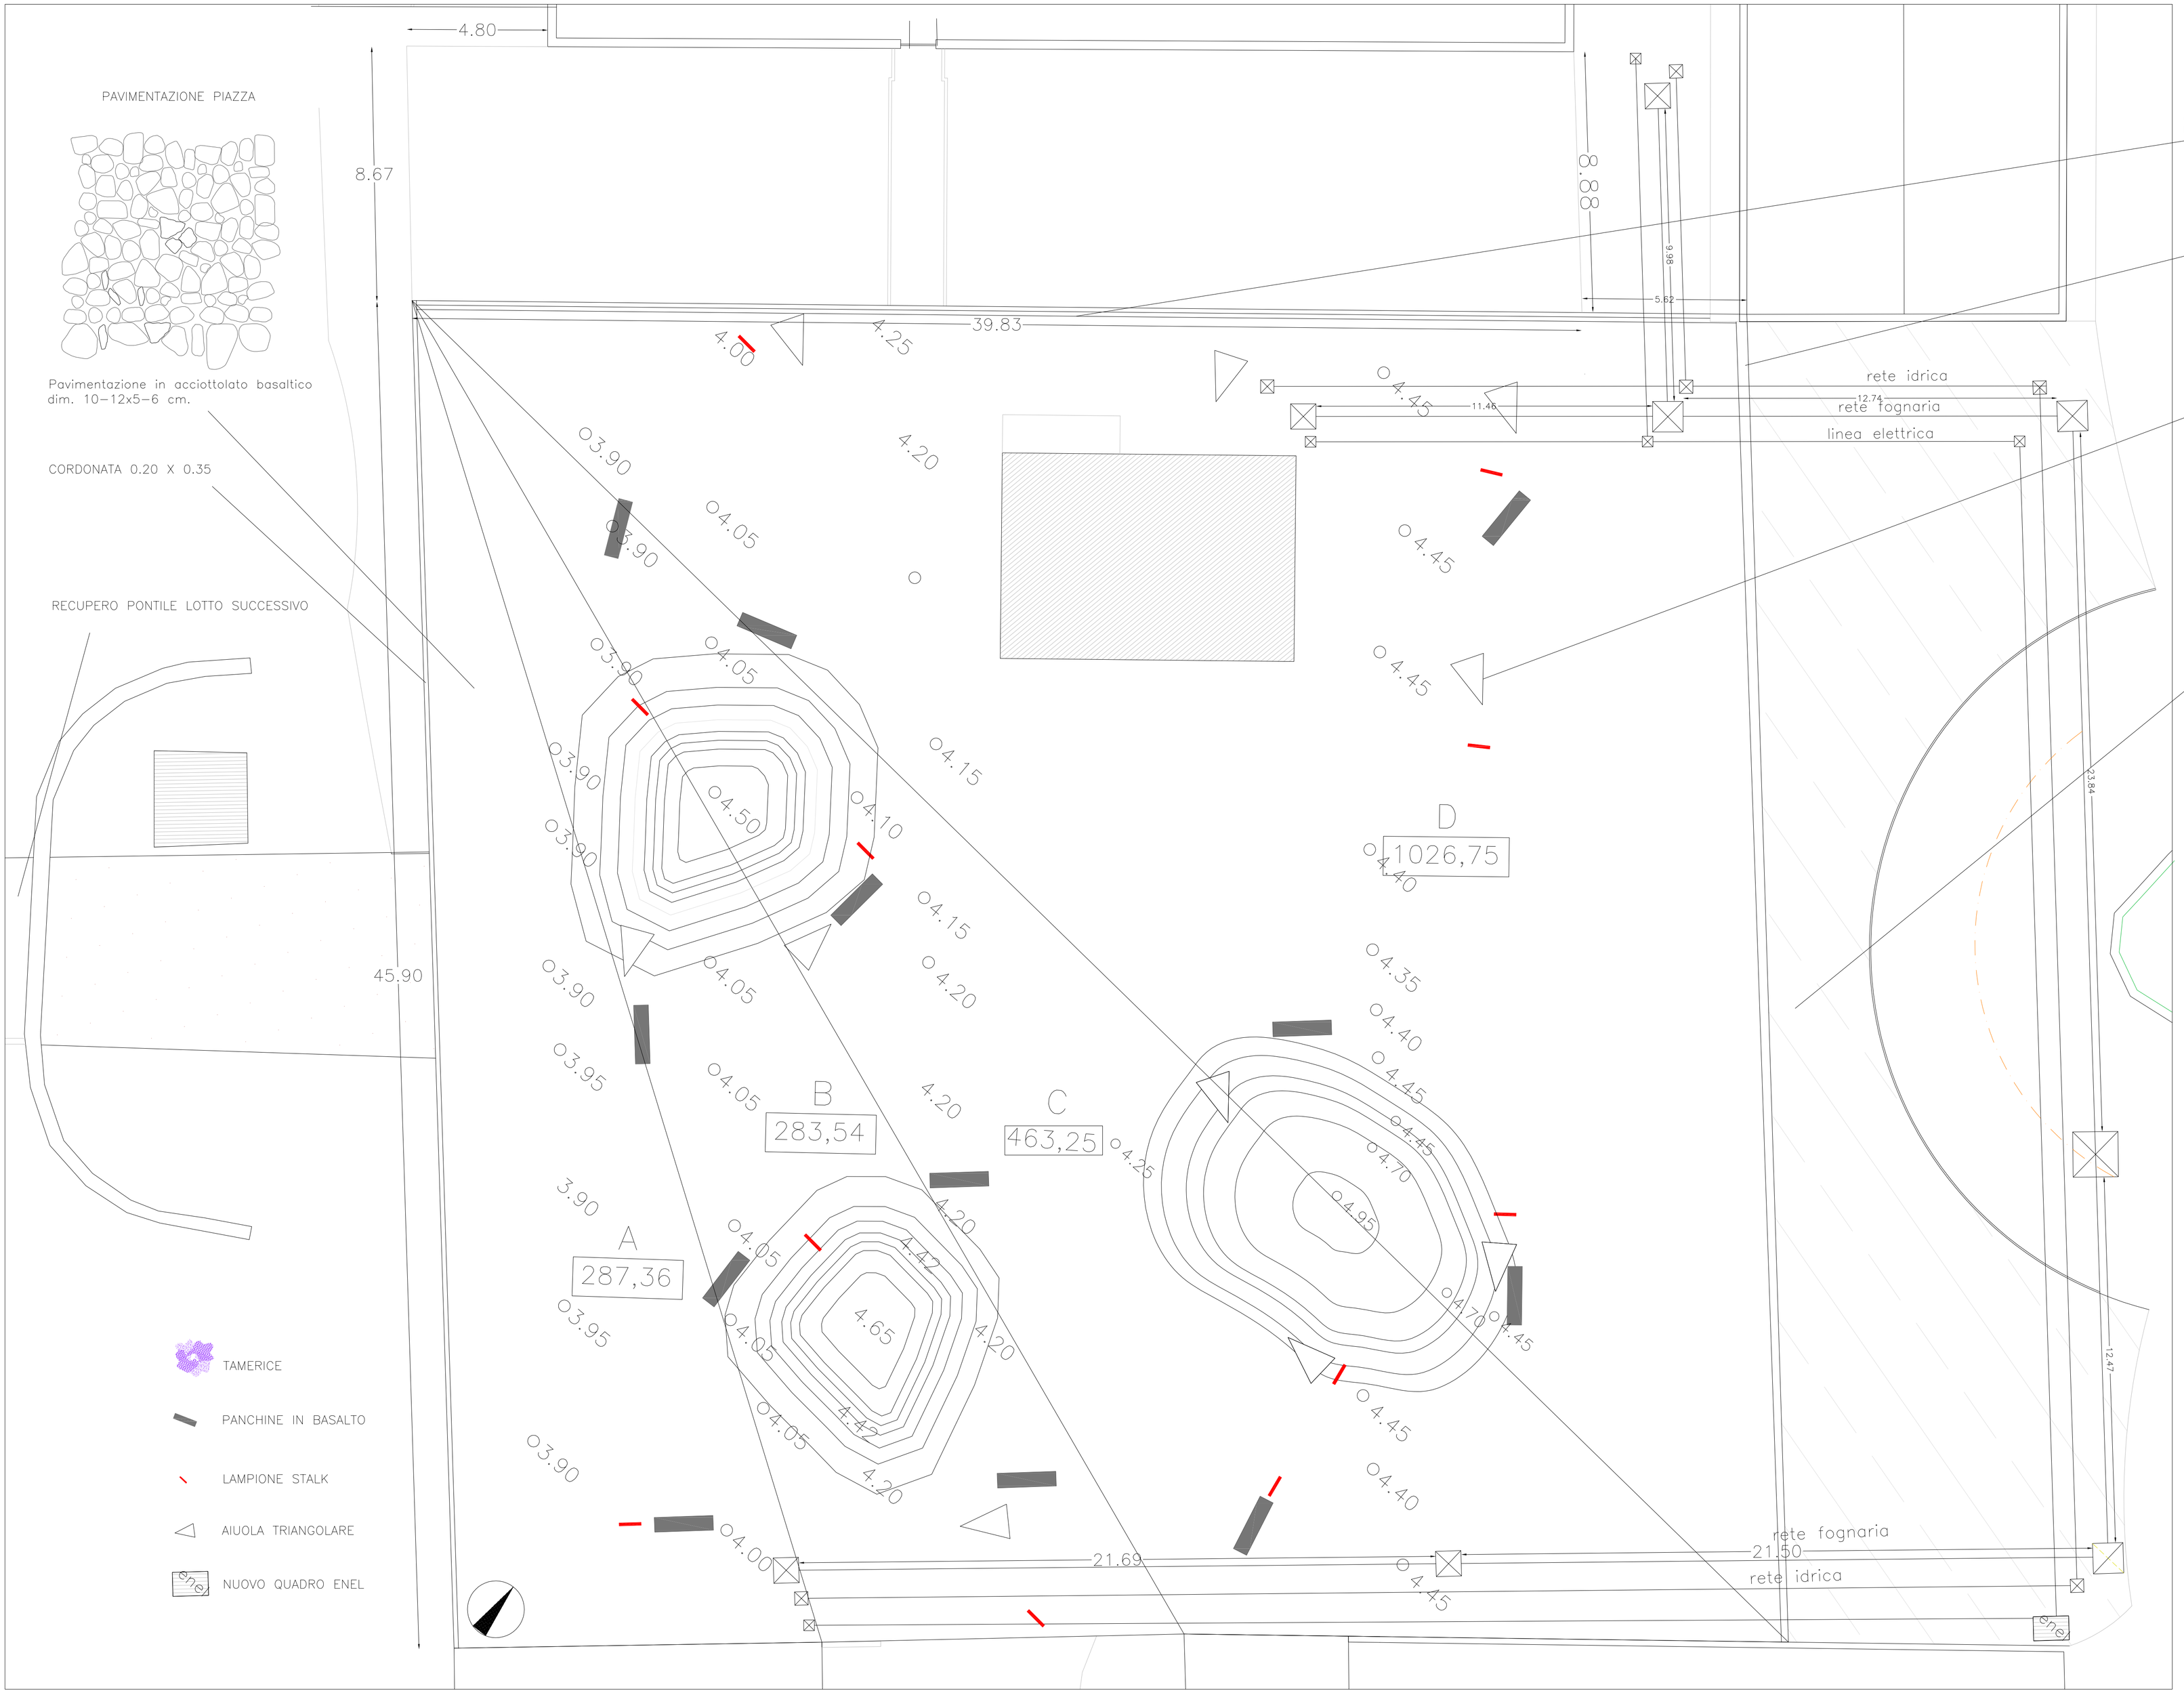

COMUNE DI ORISTANO
Loc. Torregrande

PROGETTO DEFINITIVO ESECUTIVO

PROGETTO LITUS "LAVORI DI RECUPERO DEL PONTILE DI TORREGRANDE"

COMMITTENTE
COMUNE DI ORISTANO
R.U.P. ING. GIUSEPPE PINNA

PROGETTISTI
Capogruppo Coordinatore:
Arch. Aron Murgia
Via Cagliari 165 Oristano
tel/fax 0783300275 m.gh. 3280552861
e-mail aronmurgia@hotmail.com
a.murgia@archior.it

ELABORATO
STATO DI PROGETTO
PLANIMETRIA QUOTATA

COMMITTENTE

PROGETTISTI

SCALA	DATA
1:100	SETTEMBRE 2013

TAV 6