


**Stralcio del P.U.C.**

Scala 1:2000


**LEGENDA DELLA ZONIZZAZIONE**

ZONIZZAZIONE URBANISTICA	AREE DI RISPETTO	Zona	Sottozona	Descrizione
A	a - Ambientale	A	A	Centro Storico di Prima Formazione
B1	b - Architettonico	A1	A1	Esterno di Prima e Seconda Formazione (Frazioni)
B2	c - Ambientale	B	B1	NUOVE AREE DI COMPLETAMENTO RESIDENZIALE
B3	d - Identitario	B1	B1	NUOVE AREE DI COMPLETAMENTO RESIDENZIALE - Edifici residenziali pubblici
B4	e - Centriale	B1	B1	NUOVE AREE DI COMPLETAMENTO RESIDENZIALE - Edifici residenziali privati
B5	f - Ferroviatario	B2	B2	NUOVE AREE DI COMPLETAMENTO RESIDENZIALE (Frazioni)
B6	g - Stradale	B3	B3	NUOVE AREE DI COMPLETAMENTO RESIDENZIALE (Borghate)
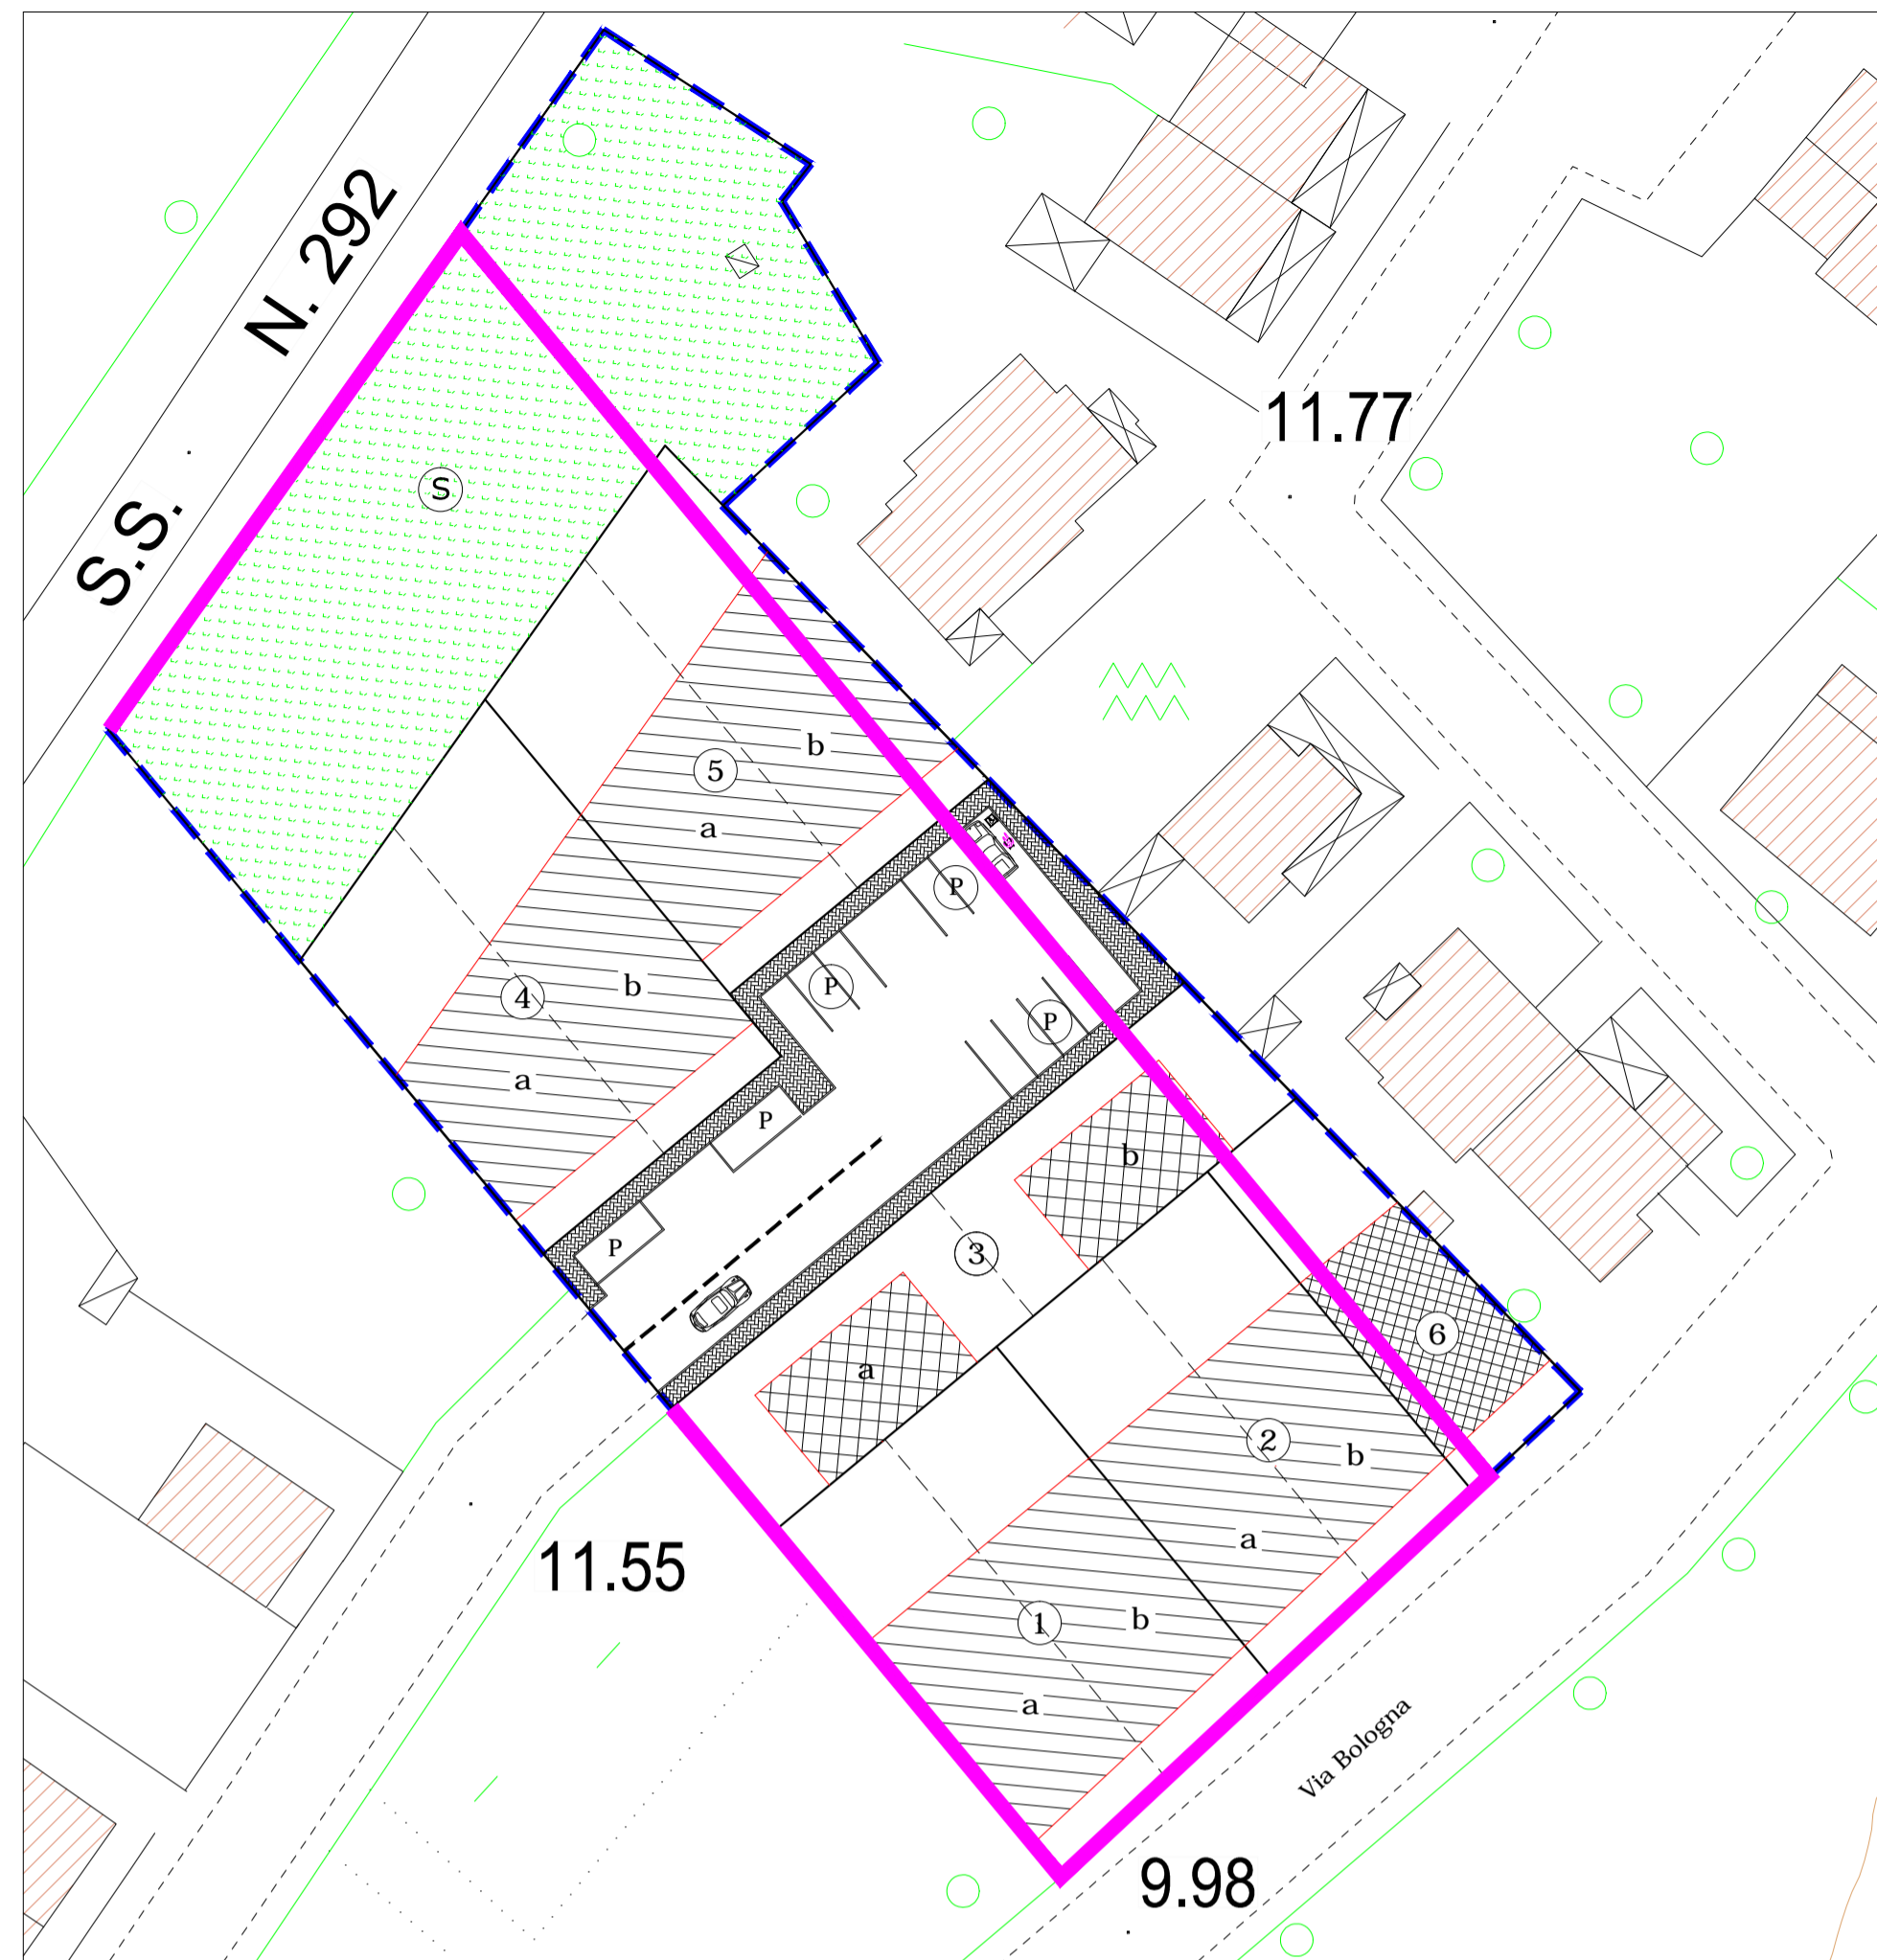

**Planimetria generale del P.A. approvato con Deliberazione del Commissario Straordinario n. 37 del 06.03.2012**

- Perimetro Piano di Lottizzazione approvato con Deliberazione del Commissario Straordinario n. 37 del 06.03.2012
- Perimetro stralcio funzionale di variante

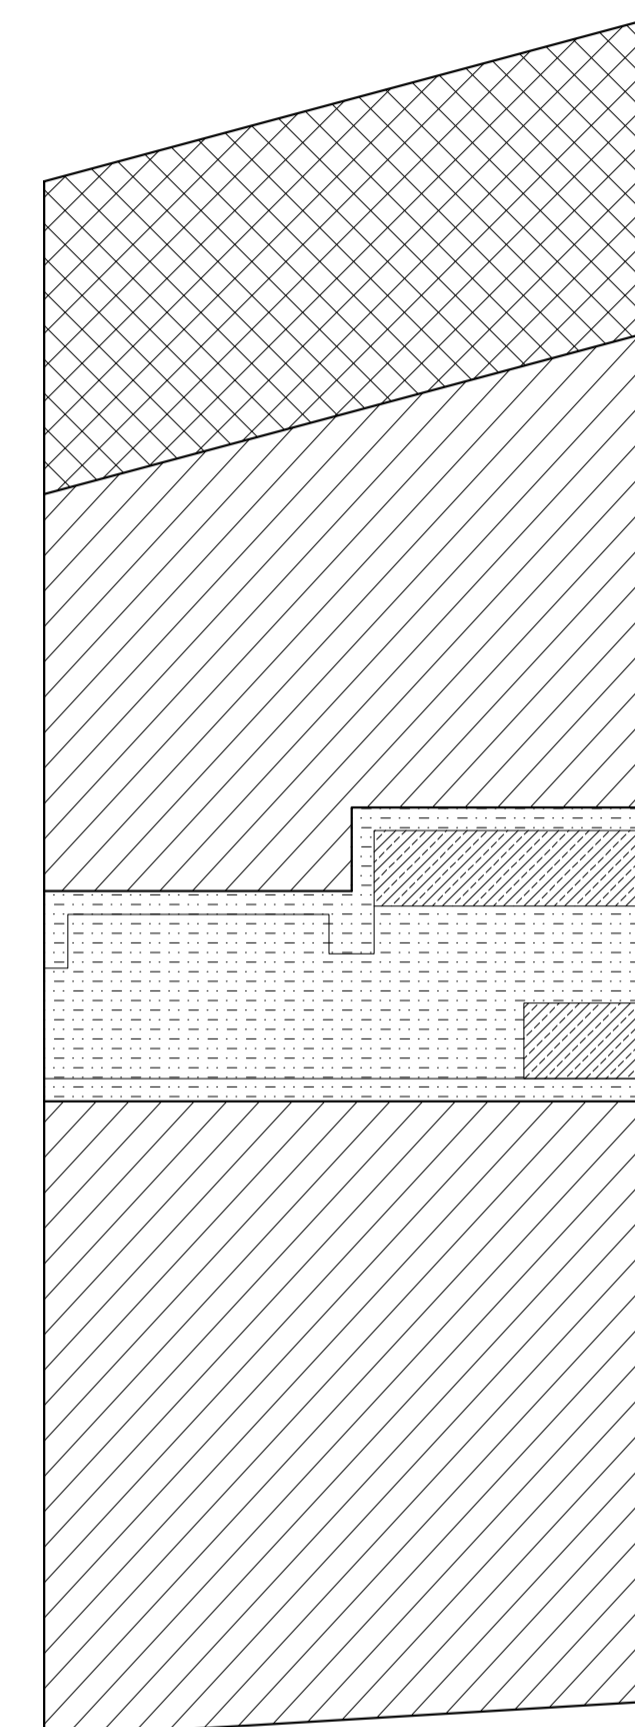


**Stralcio funzionale di variante al Piano Attuativo approvato con Deliberazione del Commissario Straordinario n. 37 del 06.03.2012**

**TABELLE**

Parametri di calcolo		Valori di calcolo	
-BXW XJ: UVVMVJH: 1BFFJefJUY	1.25 mc/mq	Superficie catastale stralcio	4.160,00 mq
Volume per abitante	125 mc/ab	Superficie reale stralcio	4.160,00 mq
Superficie fondiaria	⊕* 2 S1	Volume realizzabile	4.160,00 x 1,25 = 5.200,00 mc
Superficie per standards	⊕* 2 S1	Abitanti insediabili	⊕* 85255 S1 % 42 ab
- S1 - Scuole	⊕* 2 S1	Superficie fondiaria	4.160,00 x 63,90% = 2.658,24 mq
- S2 - Interesse comune	⊕* 2 S1	Superficie per standards	4.160,00 x 22,50% = 936,00 mq
- S3 - Verde attrezzato	⊕* 2 S1		
- S4 - Parcheggi	⊕* 2 S1		

Verifica superfici				Prospetto generale	
Destinazione superfici	Da P.R.G.	Da progetto	Percentuale	Superficie catastale comparto	Superficie reale comparto
S1 - Scuole				4.160,00 mq	4.160,00 mq
S2 - Interesse comune	mq 936,00	mq 976,18	23,46%	Area per standard	839,20 mq
S3 - Verde attrezzato				Area per parcheggi	136,98
S4 - Parcheggi				5FYV dYJ JMJH	537,78
Fondiaria	mq 2.658,24	mq 2.646,04	63,61%	Area per lotti	2.646,04

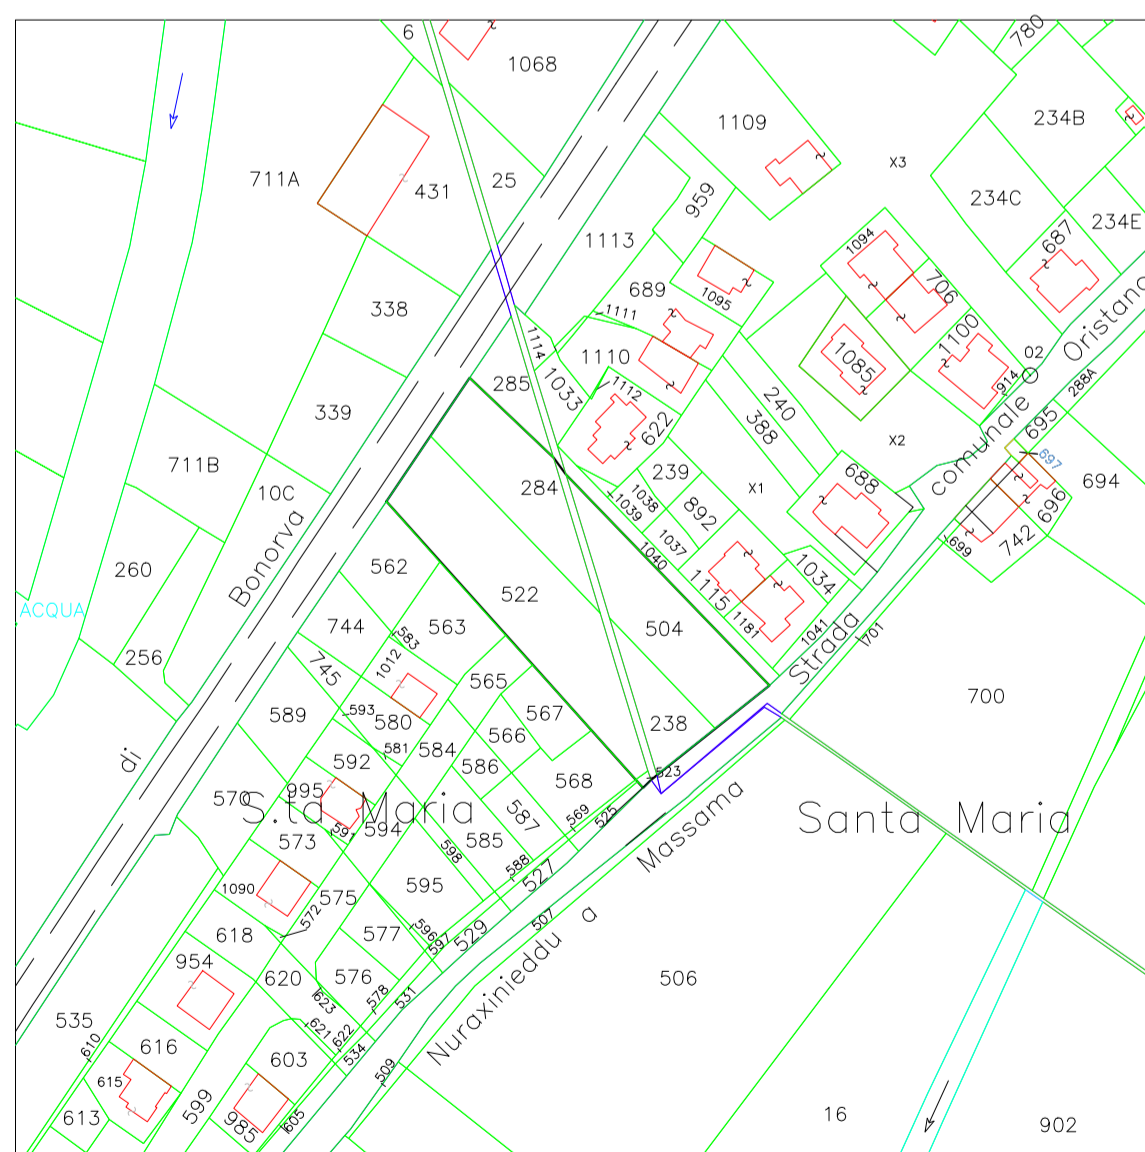


Contorno comparto "C1" di variante e completamento

ORISTANO Foglio 5 mappali 522-523-284  
ORISTANO Foglio 6 mappale 238-504

**Planimetria catastale**

Scala 1:2000

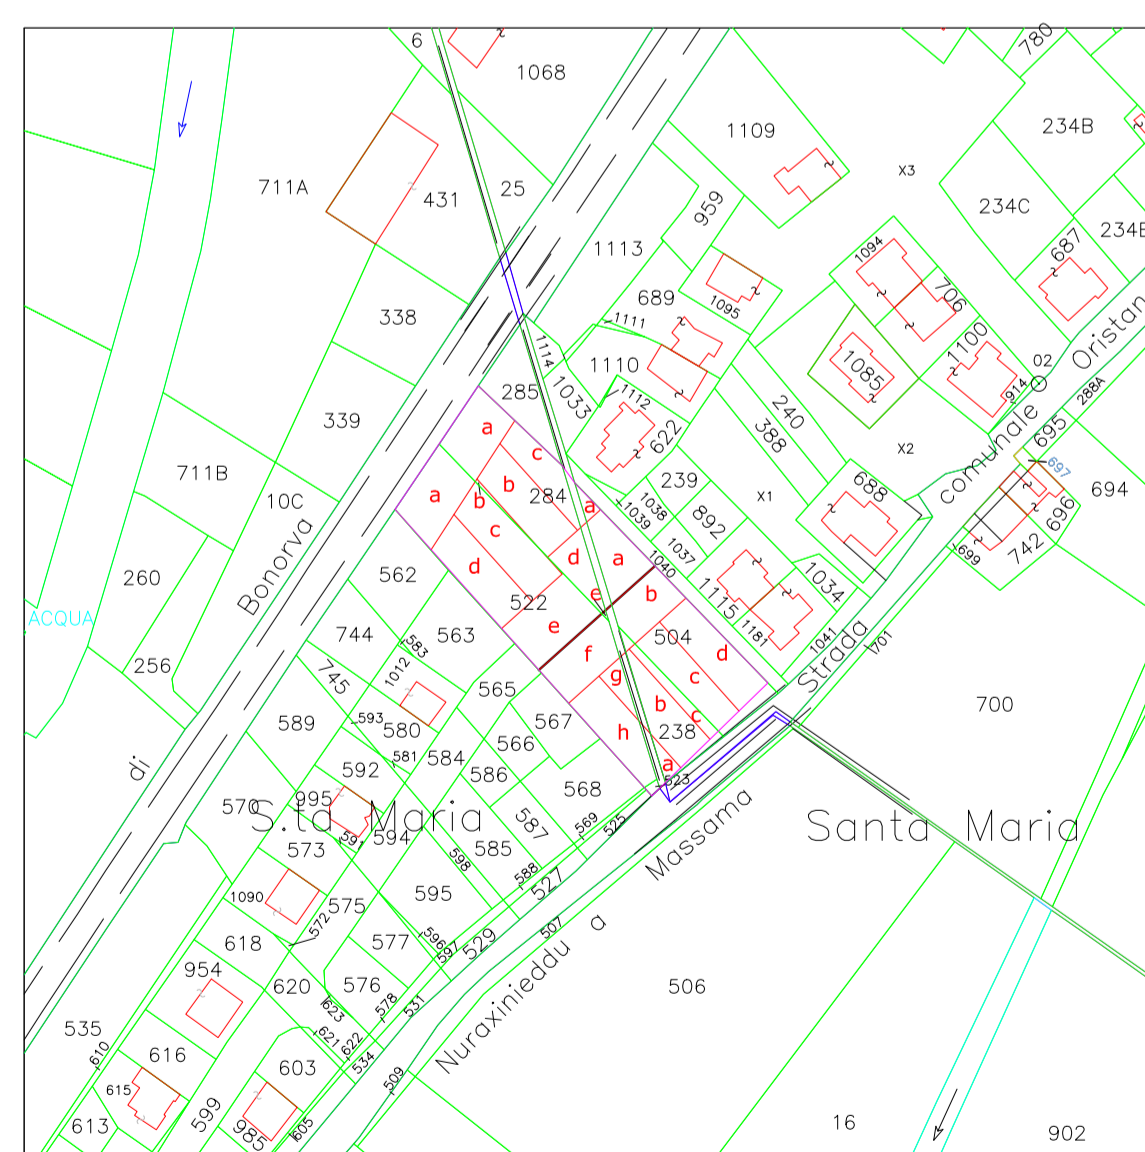

Contorno comparto stralcio funzionale di variante

ORISTANO Foglio 5 mappali 522-523-284  
ORISTANO Foglio 6 mappale 238-504

**Planimetria catastale con inserimento lottizzazione**

Scala 1:2000

**PIANO PARTICELLARE**

Ditta Catastale	F.	Mapp.	Sup. Catastale	Superficie catastale ricadente	Superficie catastale Esterna	Qualità
Sechi Salvatore e più	5	284	mq 910,00	mq 910,00	mq -	Seminativo
Sechi Salvatore e più	5	522	mq 1855,00	mq 1855,00	mq -	Seminativo
Sechi Salvatore e più	5	523	mq 5,00	mq 5,00	mq -	Seminativo
Sechi Salvatore e più	6	238	mq 340,00	mq 340,00	mq -	Seminativo
Sechi Salvatore e più	6	504	mq 1050,00			