


# PIANO ATTUATIVO IS ARGIOLAS

LOCALIZZAZIONE EDIFICI ESISTENTI ED AMBITI DI INSEDIAMENTO DI EDIFICI IN PREVISIONE

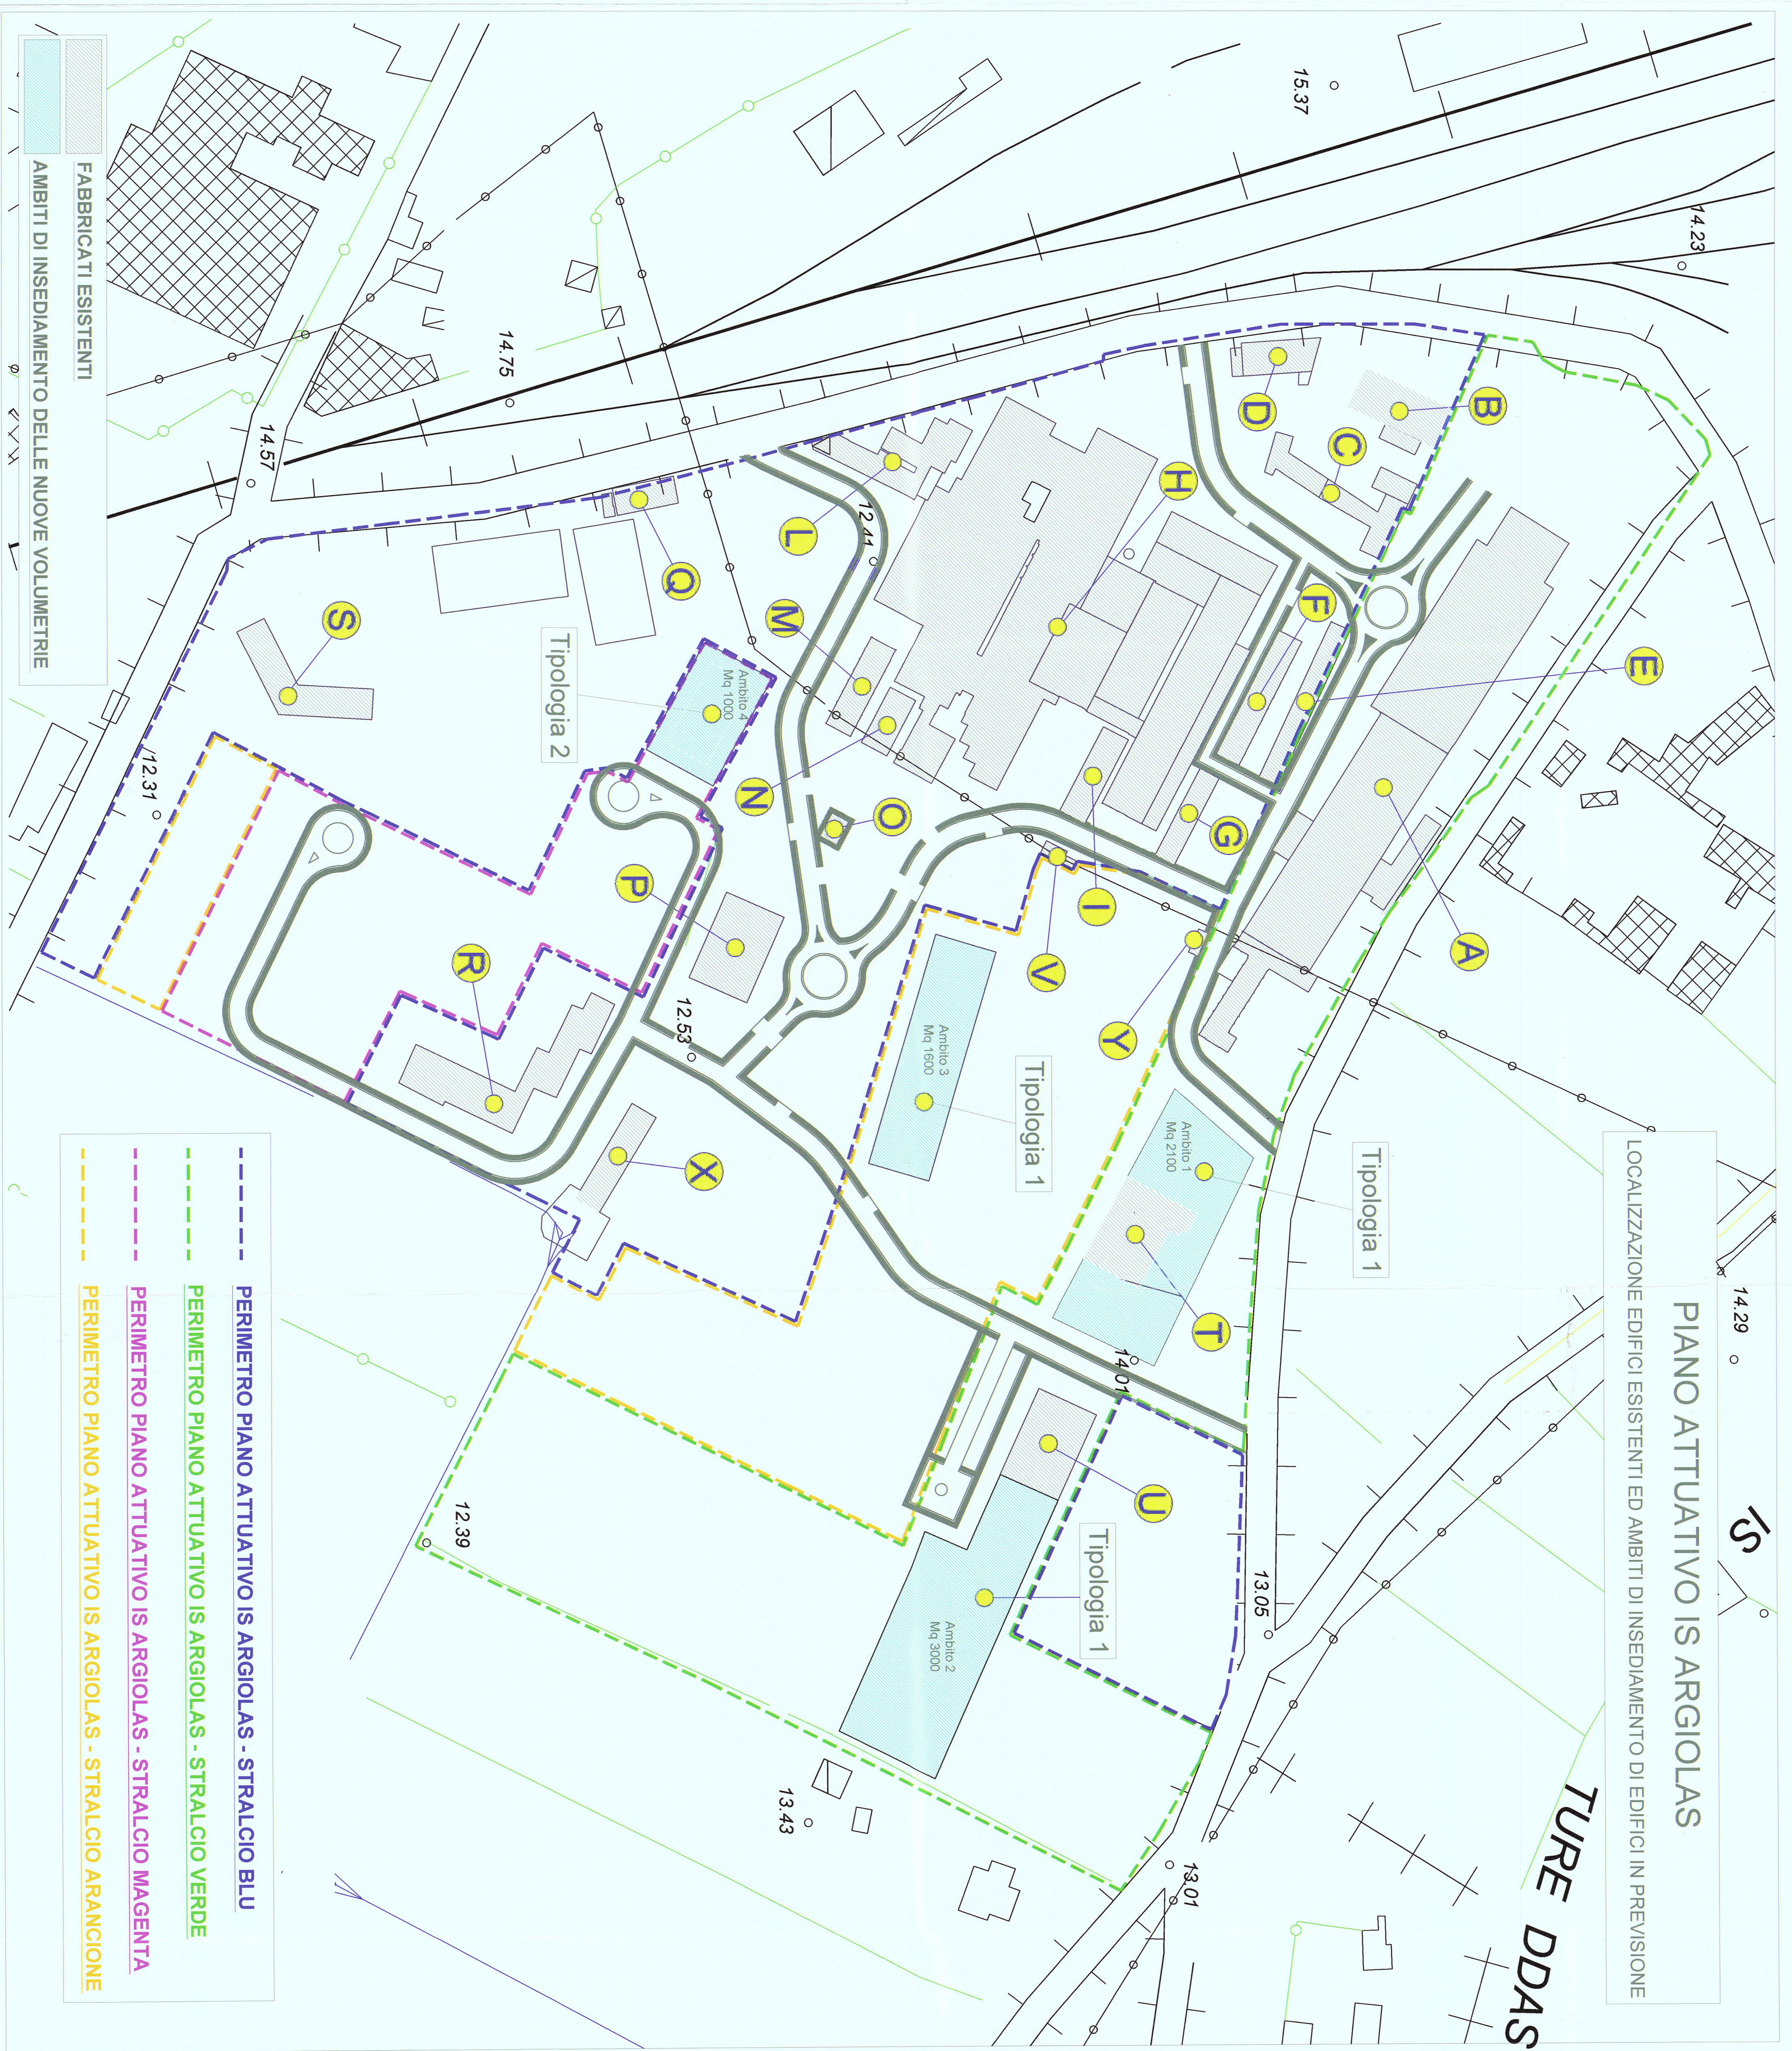

- PERIMETRO PIANO ATTUATIVO IS ARGIOLAS - STRALCIO BLU
- PERIMETRO PIANO ATTUATIVO IS ARGIOLAS - STRALCIO VERDE
- PERIMETRO PIANO ATTUATIVO IS ARGIOLAS - STRALCIO MAGENTA
- PERIMETRO PIANO ATTUATIVO IS ARGIOLAS - STRALCIO ARANCIONE

## PIANO ATTUATIVO IS ARGIOLAS LOTTO UNICO TABELLA RIEPILOGATIVA PLANOVOLUMETRICA SITUAZIONE ESISTENTE

CALCOLO DELLA SUPERFICIE COPERTA		CALCOLO DEL VOLUME ESISTENTE	
EDIFICIO A	MQ. 5163,32	EDIFICIO A	MC. 22717,31
EDIFICIO B	MQ. 510,96	EDIFICIO B	MC. 2913,17
EDIFICIO C	MQ. 892,18	EDIFICIO C	MC. 3433,54
EDIFICIO D	MQ. 287,67	EDIFICIO D	MC. 2187,72
EDIFICIO E	MQ. 384,26	EDIFICIO E	MC. 1061,98
EDIFICIO F	MQ. 377,65	EDIFICIO F	MC. 1767,17
EDIFICIO G	MQ. 226,61	EDIFICIO G	MC. 503,07
EDIFICIO H	MQ. 9749,92	EDIFICIO H	MC. 56282,40
EDIFICIO I	MQ. 283,03	EDIFICIO I	MC. 1454,77
EDIFICIO L	MQ. 609,36	EDIFICIO L	MC. 2202,55
EDIFICIO Y	MQ. 10,82	EDIFICIO Y	MC. 30,30
EDIFICIO M	MQ. 291,98	EDIFICIO M	MC. 840,90
EDIFICIO N	MQ. 178,16	EDIFICIO N	MC. 514,08
EDIFICIO O	MQ. 53,01	EDIFICIO O	MC. 133,06
EDIFICIO P	MQ. 623,72	EDIFICIO P	MC. 4297,43
EDIFICIO Q	MQ. 208,16	EDIFICIO Q	MC. 557,45
EDIFICIO R	MQ. 970,06	EDIFICIO R	MC. 2910,18
EDIFICIO S	MQ. 550,00	EDIFICIO S	MC. 2690,10
EDIFICIO T	MQ. 672,41	EDIFICIO T	MC. 4140,53
EDIFICIO U	MQ. 628,91	EDIFICIO U	MC. 3641,39
EDIFICIO V	MQ. 48,00	EDIFICIO V	MC. 249,78
EDIFICIO X	MQ. 258,69	EDIFICIO X	MC. 832,26
<b>TOTALE S. C. E.</b>	<b>MQ. 22.688,88</b>	<b>TOTALE V. E.</b>	<b>MC. 116.331,94</b>

## PIANO ATTUATIVO IS ARGIOLAS STRALCIO BLU TABELLA RIEPILOGATIVA PLANOVOLUMETRICA SITUAZIONE ESISTENTE

CALCOLO DELLA SUPERFICIE COPERTA		CALCOLO DEL VOLUME ESISTENTE	
EDIFICIO B	MQ. 510,96	EDIFICIO B	MC. 2913,17
EDIFICIO C	MQ. 892,18	EDIFICIO C	MC. 3433,54
EDIFICIO D	MQ. 297,67	EDIFICIO D	MC. 2187,72
EDIFICIO E	MQ. 384,26	EDIFICIO E	MC. 1061,98
EDIFICIO F	MQ. 377,65	EDIFICIO F	MC. 1767,17
EDIFICIO G	MQ. 226,61	EDIFICIO G	MC. 503,07
EDIFICIO H	MQ. 9749,92	EDIFICIO H	MC. 56282,40
EDIFICIO I	MQ. 283,03	EDIFICIO I	MC. 1454,77
EDIFICIO L	MQ. 609,36	EDIFICIO L	MC. 2202,55
EDIFICIO M	MQ. 291,98	EDIFICIO M	MC. 840,90
EDIFICIO N	MQ. 178,16	EDIFICIO N	MC. 514,08
EDIFICIO O	MQ. 53,01	EDIFICIO O	MC. 133,06
EDIFICIO P	MQ. 623,72	EDIFICIO P	MC. 4297,43
EDIFICIO Q	MQ. 208,16	EDIFICIO Q	MC. 557,45
EDIFICIO R	MQ. 970,06	EDIFICIO R	MC. 2910,18
EDIFICIO S	MQ. 550,00	EDIFICIO S	MC. 2690,10
EDIFICIO V	MQ. 48,00	EDIFICIO V	MC. 249,78
EDIFICIO X	MQ. 258,69	EDIFICIO X	MC. 832,26
<b>TOTALE S. C. ESIST.</b>	<b>MQ. 16.213,42</b>	<b>TOTALE V. E.</b>	<b>MC. 84.802,41</b>

## PIANO ATTUATIVO IS ARGIOLAS TABELLA RIEPILOGATIVA PLANOVOLUMETRICA SITUAZIONE ESISTENTE

CALCOLO DELLA SUPERFICIE COPERTA		CALCOLO DEL VOLUME ESISTENTE	
EDIFICIO A	MQ. 5163,32	EDIFICIO A	MC. 22717,31
EDIFICIO T	MQ. 672,41	EDIFICIO T	MC. 4140,53
EDIFICIO U	MQ. 628,91	EDIFICIO U	MC. 3641,39
<b>TOTALE S. C. ESIST.</b>	<b>MQ. 6464,64</b>	<b>TOTALE V. E.</b>	<b>MC. 30.499,23</b>

## PIANO ATTUATIVO IS ARGIOLAS STRALCIO ARANCIONE TABELLA RIEPILOGATIVA PLANOVOLUMETRICA SITUAZIONE ESISTENTE

CALCOLO DELLA SUPERFICIE COPERTA		CALCOLO DEL VOLUME ESISTENTE	
EDIFICIO Y	MQ. 10,82	EDIFICIO Y	MC. 30,30
<b>TOTALE S. C. ESISTENTE</b>	<b>MQ. 10,82</b>	<b>TOTALE V. E.</b>	<b>MC. 30,30</b>

**COMUNE DI ORISTANO**  
STUDIO DI ARCHITETTURA  
Dott. Arch. Mario Meli - Via Cagliari n° 227 - Oristano

**PROGETTO:**  
PIANO ATTUATIVO DEL P.U.C. IN ZONA GI\_1  
DENOMINATO "IS ARGIOLAS"

**TAVOLA 2** **SCALA:** 1:1000

**OGGETTO:** Situazione previsionale finale dell'area d'intervento con l'inserimento dell'edificato e degli ambiti destinati alle nuove volumetrie.

**COMITENTE:**  
FONDAZIA ESTERLE s.r.l.  
LIMAS SOSTRUZIONE UNICO

**IL PROGETTISTA:**  
Dott. Arch. Mario Meli

IL GIUGNO 2014

TUTTI I DIRITTI SONO RISERVATI. Questo documento è di proprietà esclusiva dello STUDIO TECNICO dell'Arch. MARIO MELI ed è riservato agli uffici. Perfino questo documento non può essere copiato, riprodotto, comunicato o divulgato ad altro uso o in qualsiasi maniera, nemmeno per fini generiche, senza autorizzazione scritta dell'Arch. MARIO MELI e su richiesta dovrà essere prontamente restituito allo STUDIO TECNICO dell'Arch. MARIO MELI - Via Cagliari n° 227 - 07010 - Oristano - Italia