

**TAVOLA SOSTITUTIVA DELLA CORRISPONDENTE
TAVOLA 3 PRESENTATA IN DATA 13/09/2014
PROT. 33166**

INTEGRAZIONE
n. 001 del 03/09/2014
n. 002 del 03/09/2014

COMUNE DI ORISTANO
STUDIO DI ARCHITETTURA
Via. Carlo Bini, 10 - tel. 0702/211111 - oristano


PROGETTO:
PIANO ATTUATIVO PER P.C. IN ZONA G.L.1
PIANO DENOMINATO "IS ARGIOLAS"

TAVOLA 3 **SCALA** 1:10000


OGGETTO:
Pianimetria delle reti interne al lotto

**COORDINATORE
PROGETTUALE**
Ing. **PIRELLA**
PROGETTISTA
Ing. **PIRELLA**


PROGETTO
15/09/2015

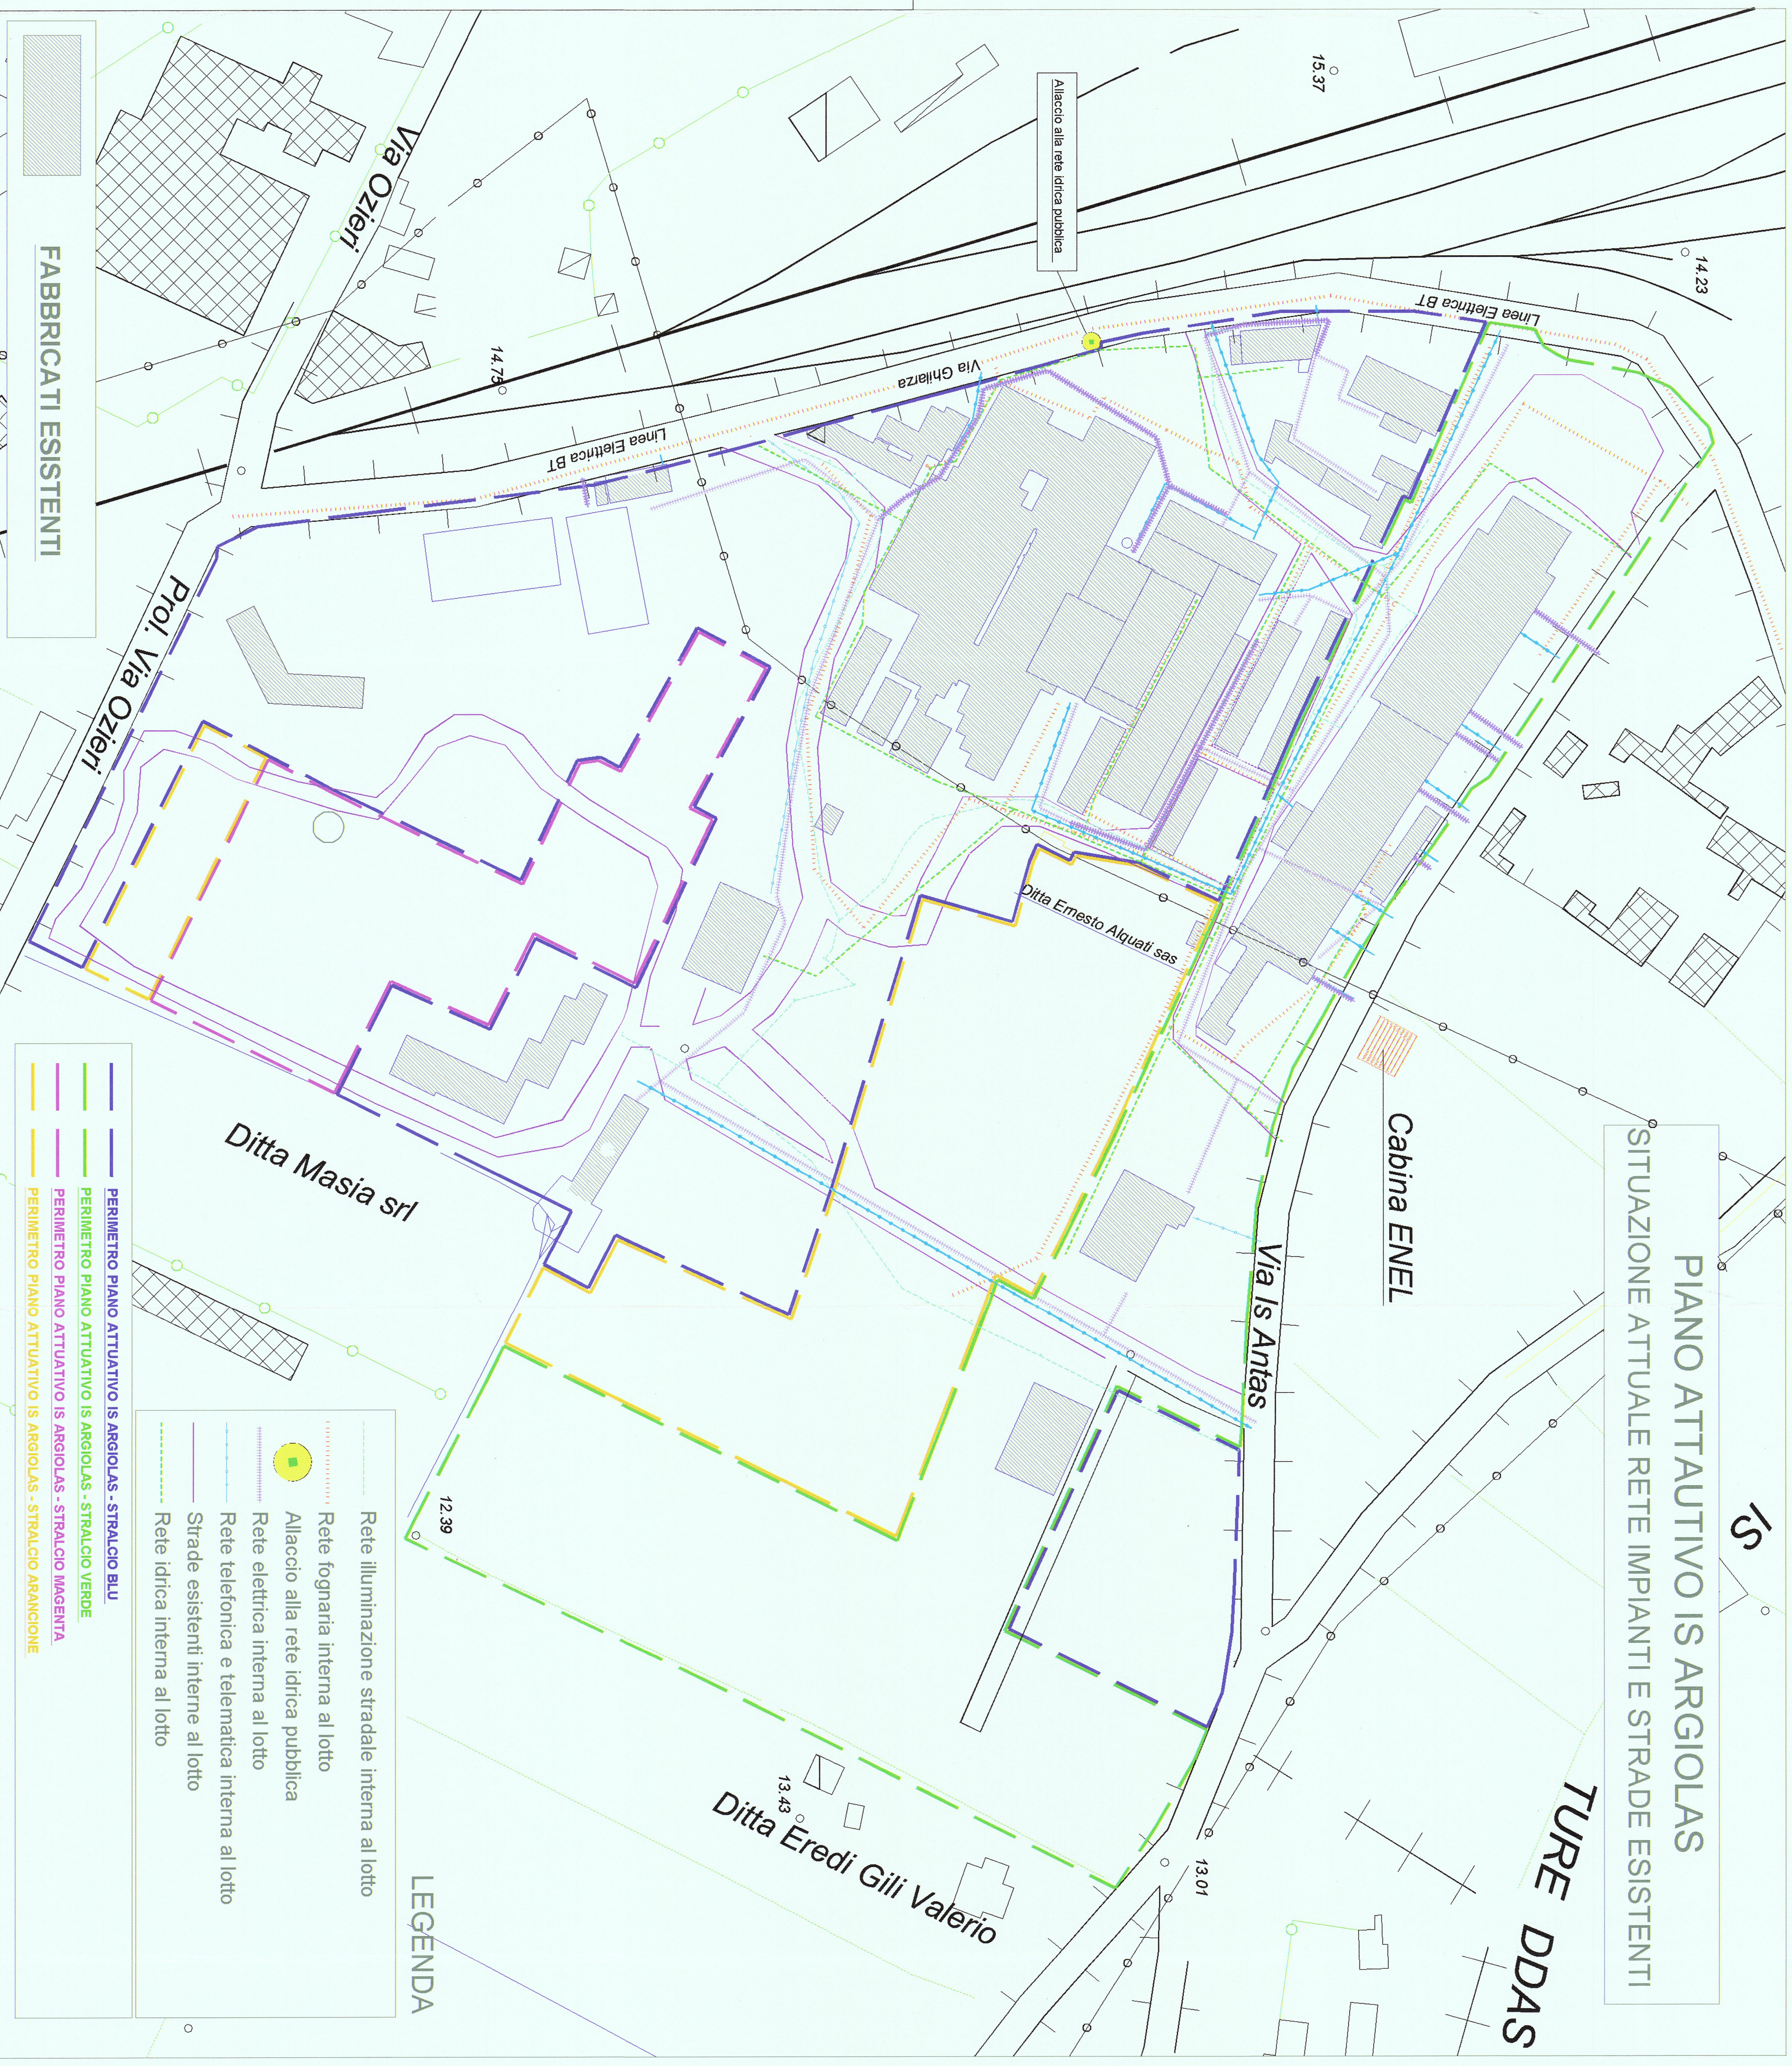


PIANO ATTUATIVO IS ARGIOLAS
SITUAZIONE ATTUALE RETE IMPIANTI E STRADE ESISTENTI

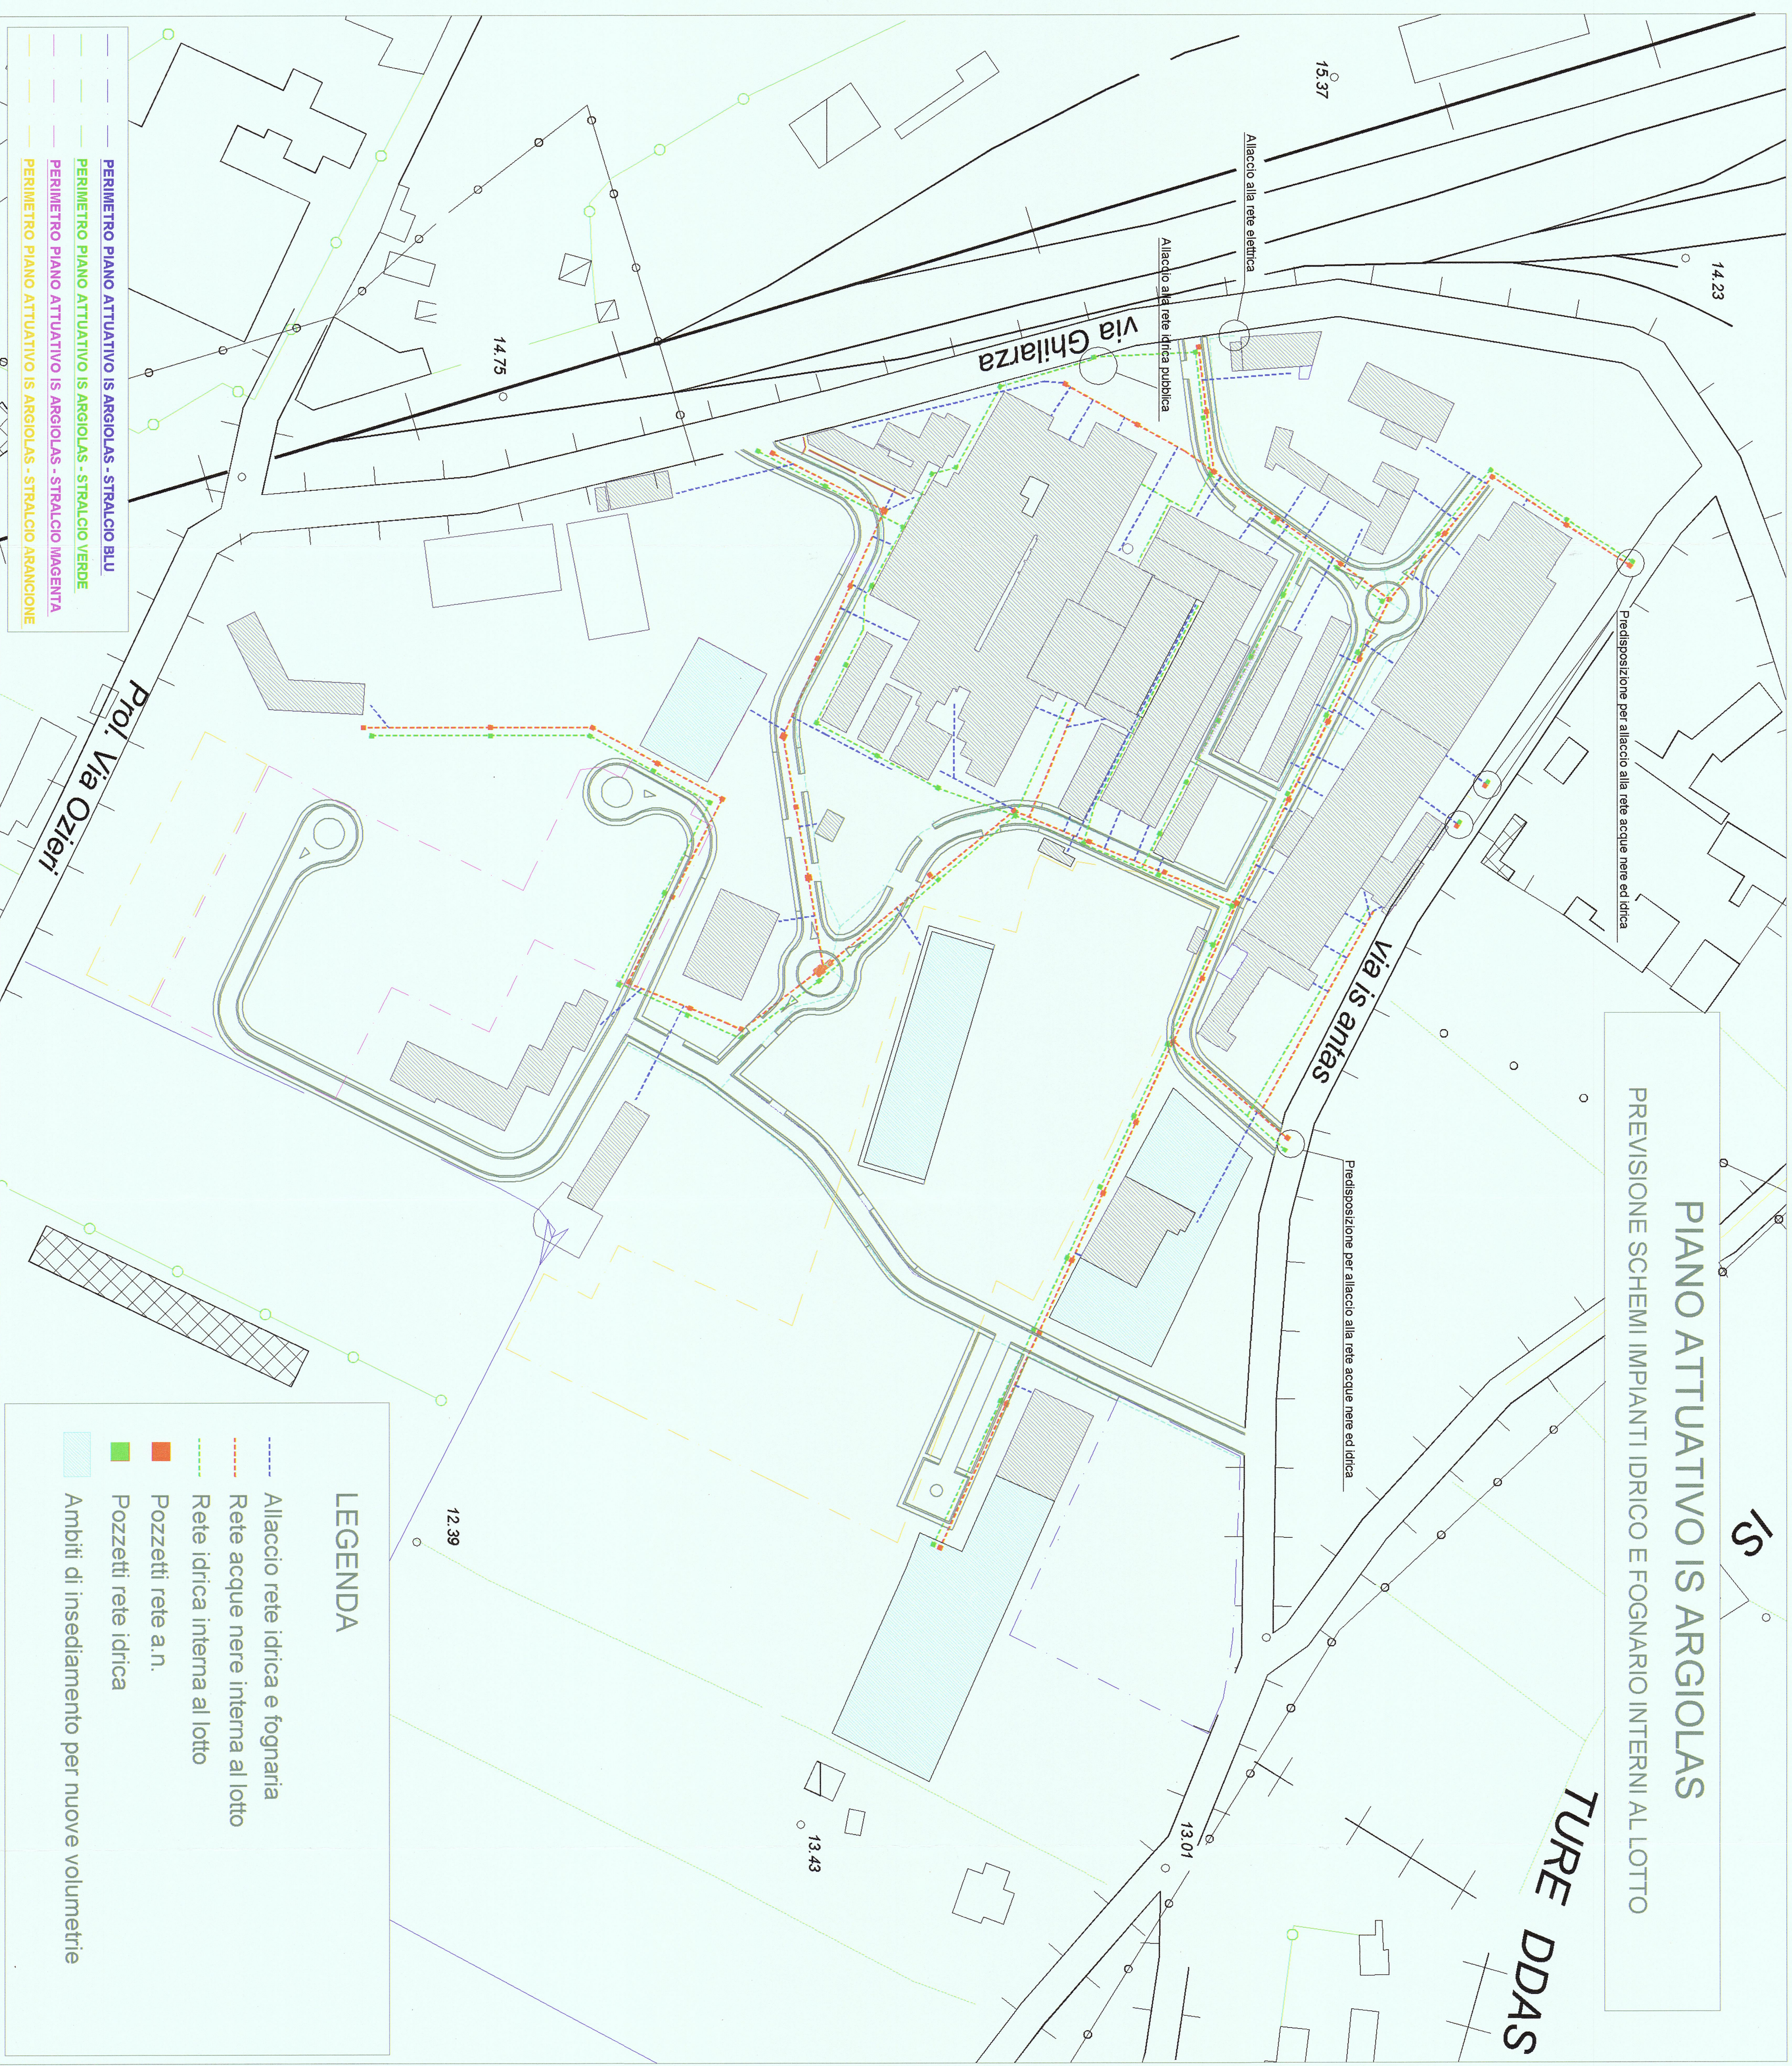

PIANO ATTUATIVO IS ARGIOLAS
PREVISIONE SCHEMI IMPIANTI IDRICO E FOGNARIO INTERNI AL LOTTO

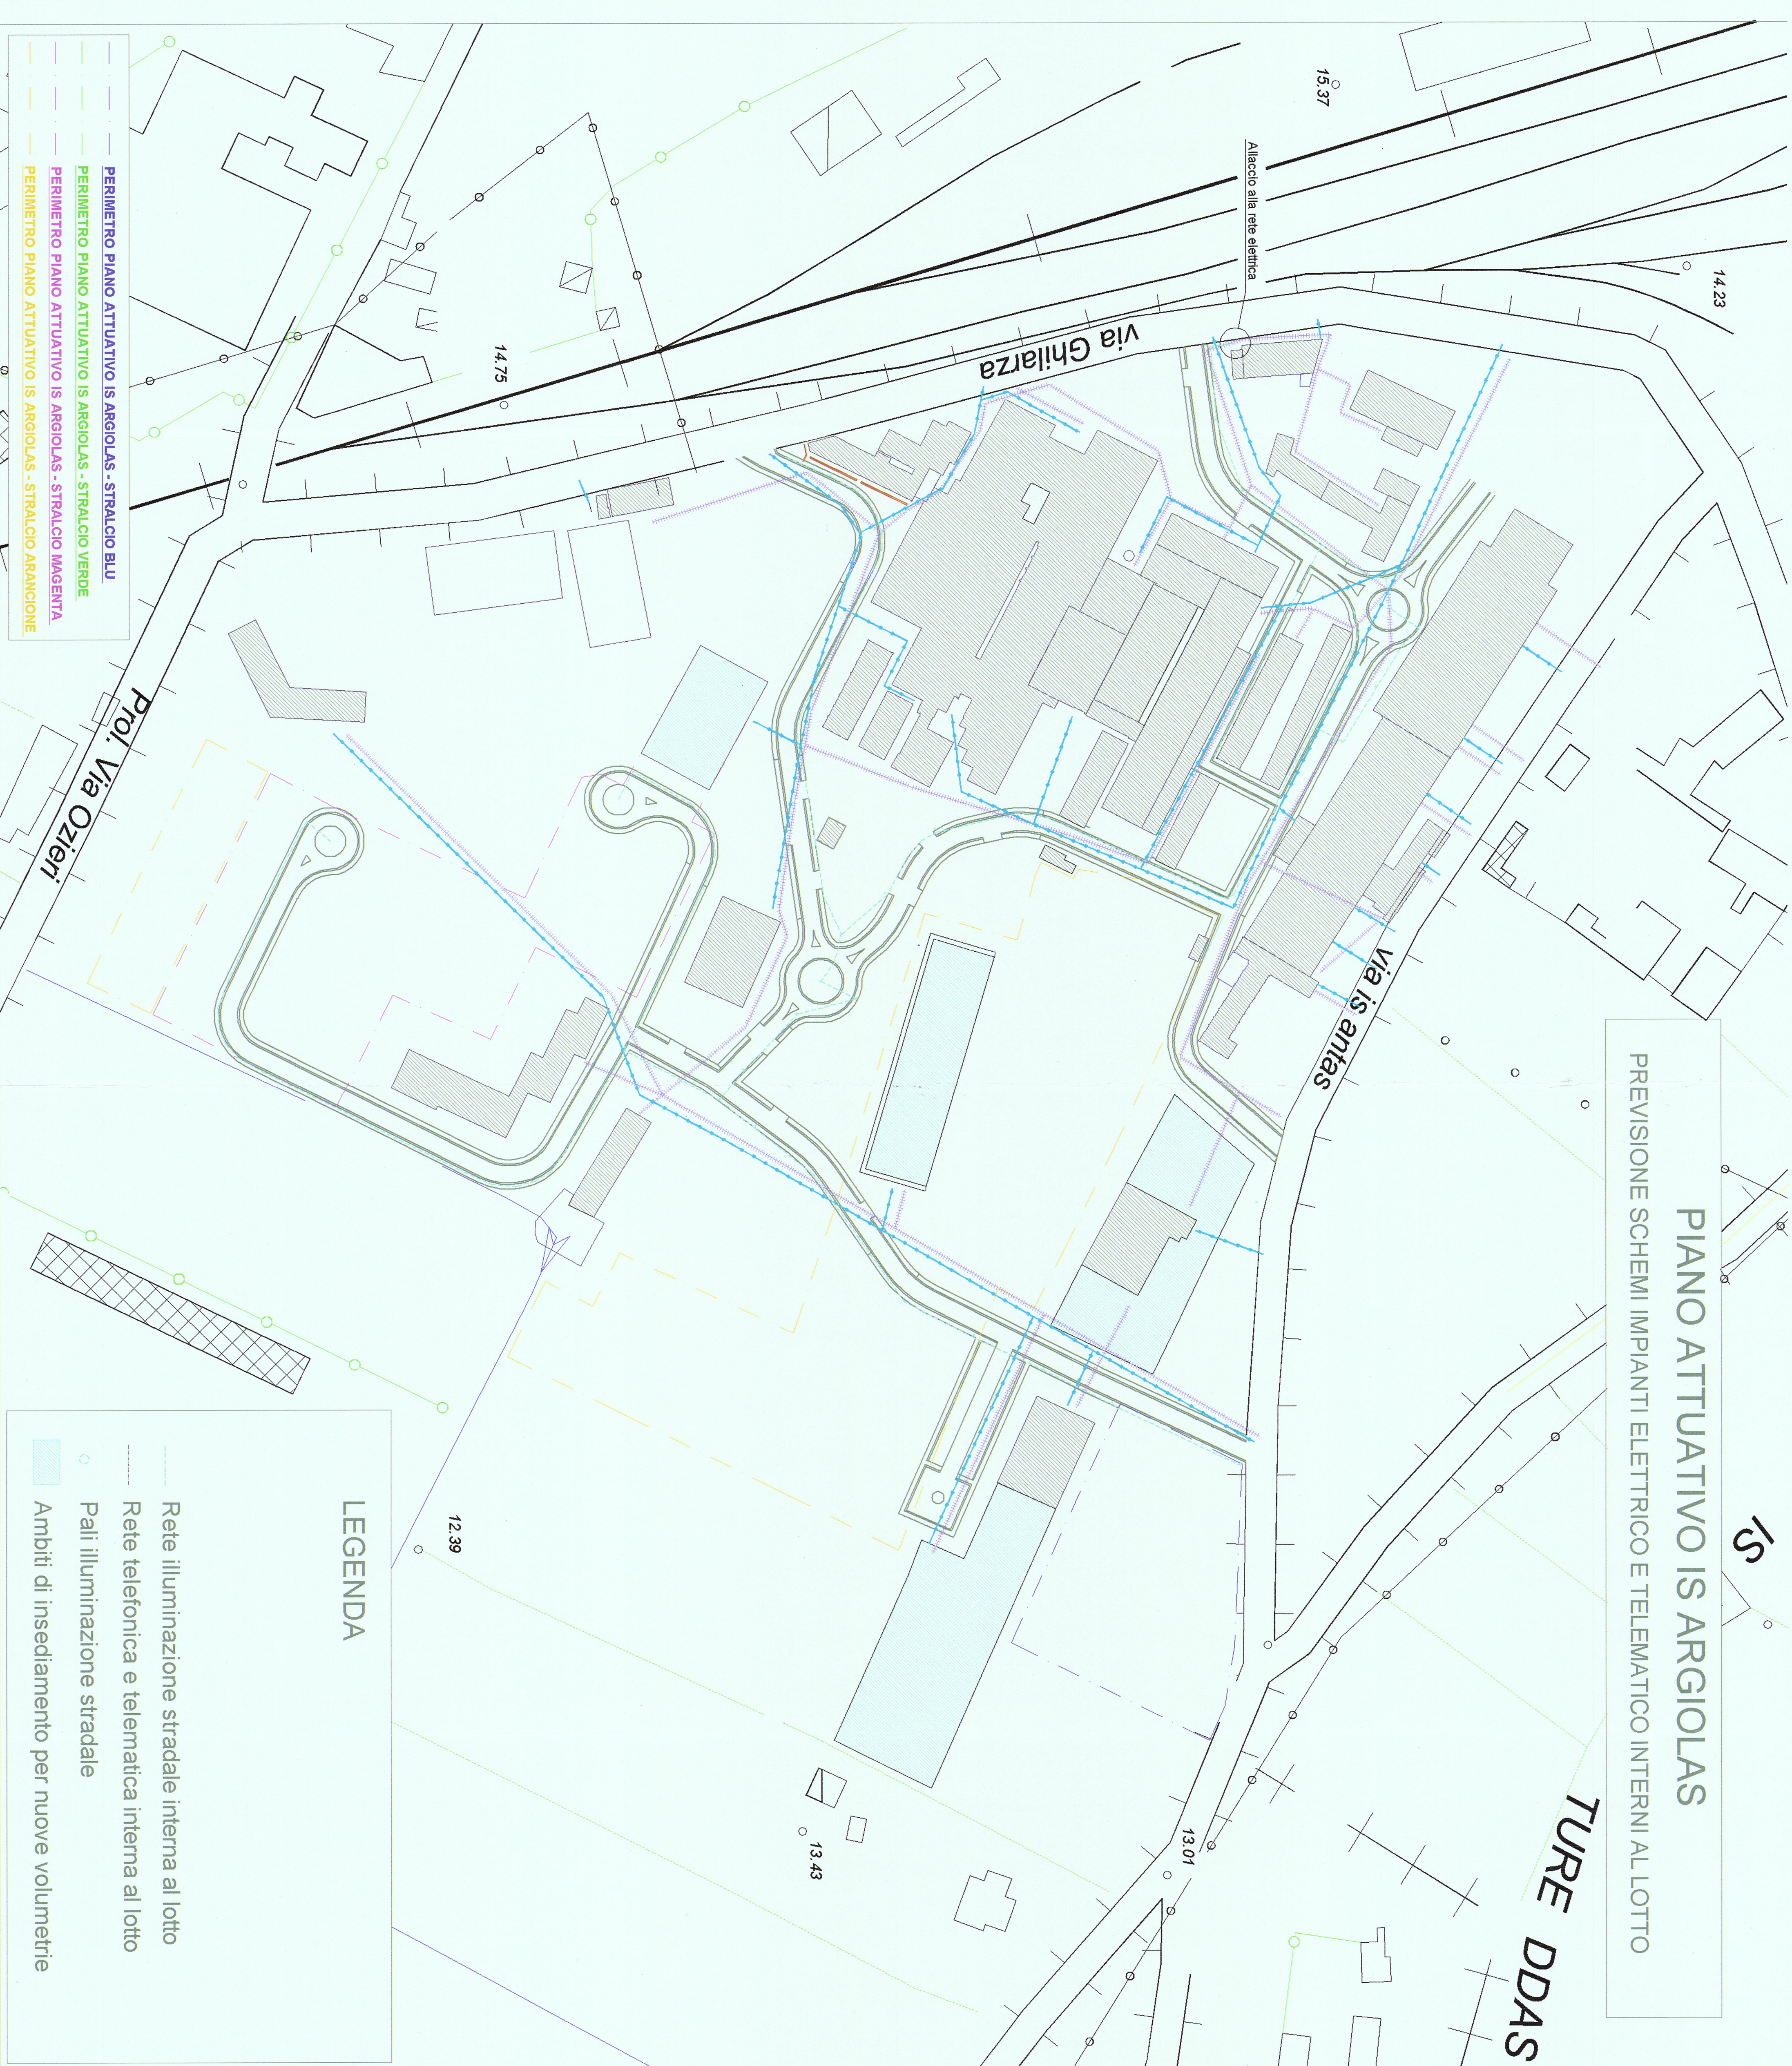

PIANO ATTUATIVO IS ARGIOLAS
PREVISIONE SCHEMI IMPIANTI ELETTRICO E TELEMATICO INTERNI AL LOTTO

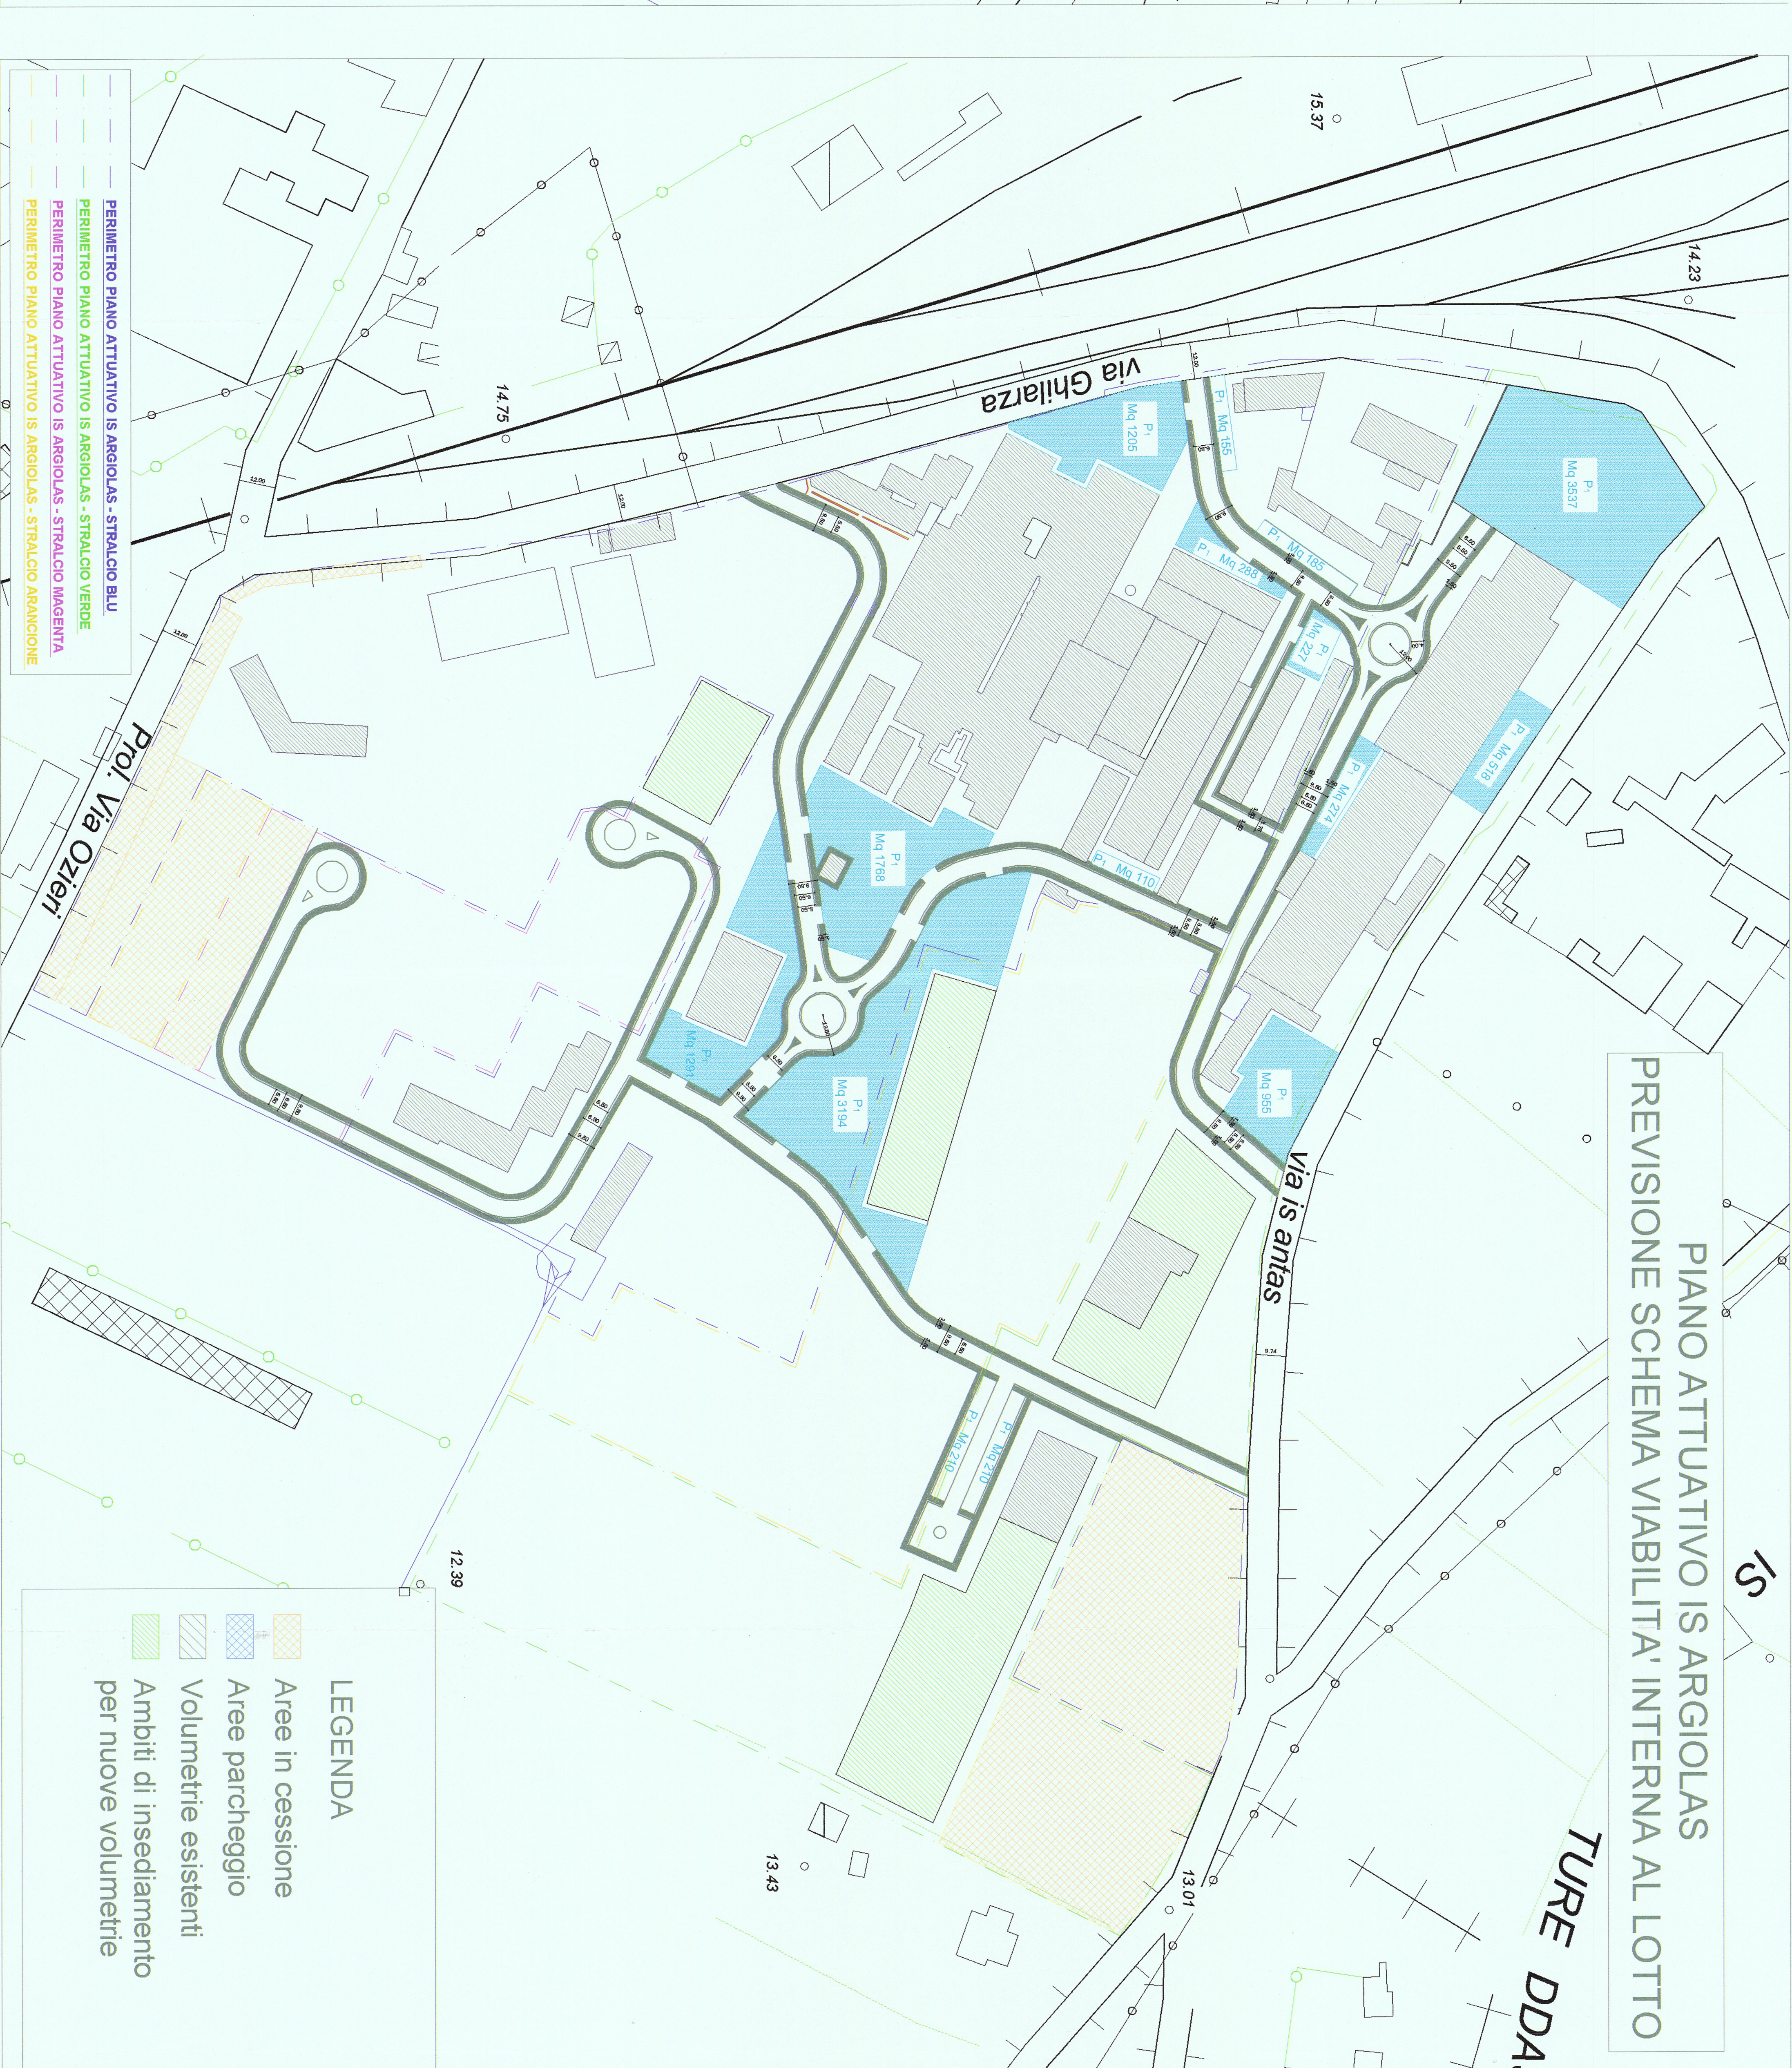

PIANO ATTUATIVO IS ARGIOLAS
PREVISIONE SCHEMA VIABILITA' INTERNA AL LOTTO