

TAVOLA SOSTITUTIVA DELLA CORRISPONDENTE
TAVOLA 7 PRESENTATA IN DATA 13/08/2014
PROT. 33166

INTEGRAZIONE
PROT. 2.2463 del 26/5
del 13 del 26/5

COMUNE DI ORISTANO
STUDIO DI ARCHITETTURA
Dott. Enzo Mario Belli
Arch. Roberto Cuccu - Arch. Roberto Cuccu

PROGETTO:
Piano Attuativo del PUC in zona G.L.I.
DENOMINATO "S. ARGIOLOS"

OGGETTO:
Opere di urbanizzazione Via Ghilarza e Via Is Antas

PROGETTISTA
CONSAULENTI
ROMANA SPINALELLI
Dott. Enzo Mario Belli
Arch. Roberto Cuccu - Arch. Roberto Cuccu

PROGETTO
Maggio 2015

SEZIONE STRADALE
TIPO 1

SEZIONE STRADALE
TIPO 3

SEZIONE STRADALE
TIPO 2


SEZIONE STRADALE
TIPO 4

PIANO ATTUATIVO IS ARGIOLOS
OPERE DI URBANIZZAZIONE PREVISTE SULLE VIE
GHILARZA, OZIERI E IS ANTAS ESTERNE ALL'AREA
DEL PIANO ATTUATIVO


LEGENDA

- Tratti delle vie Ghilarza, Ozieri e Is Antas interessati dalle nuove OCOU
- Volumetrie esistenti
- Ambiti di insediamento per nuove volumetrie
- Pali illuminazione


SITUAZIONE ATTUALE

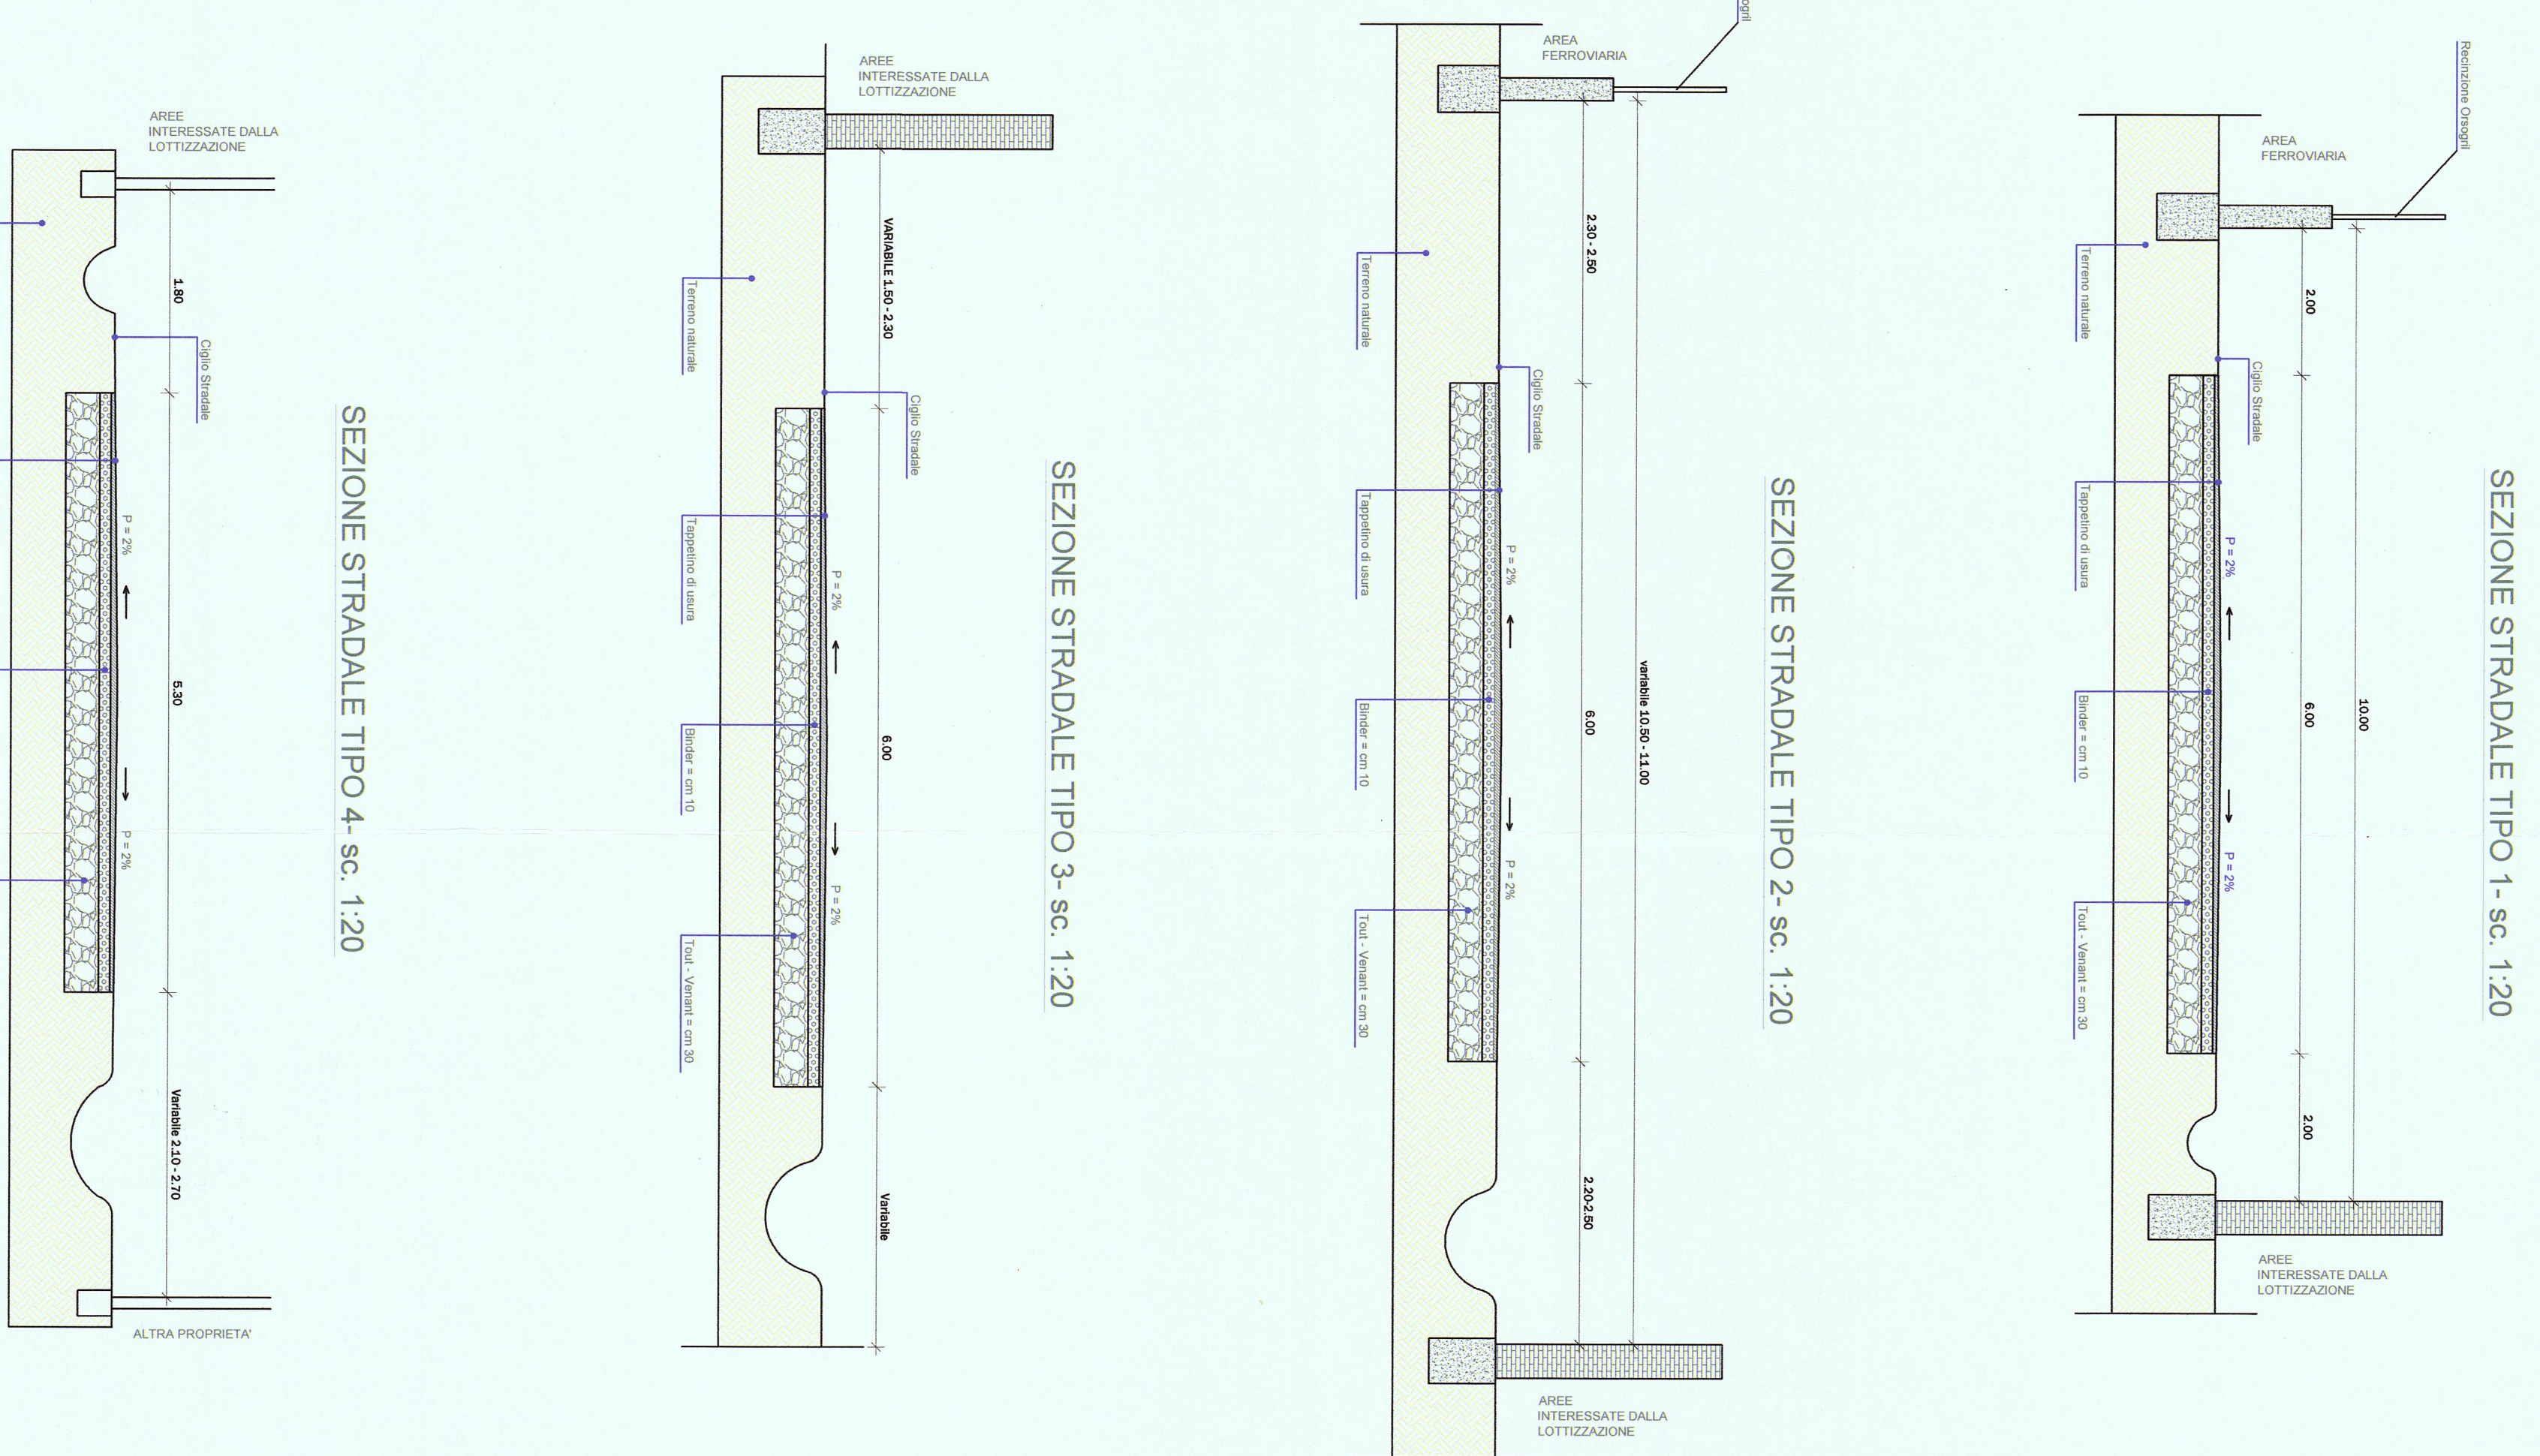

OPERE IN PREVISIONE

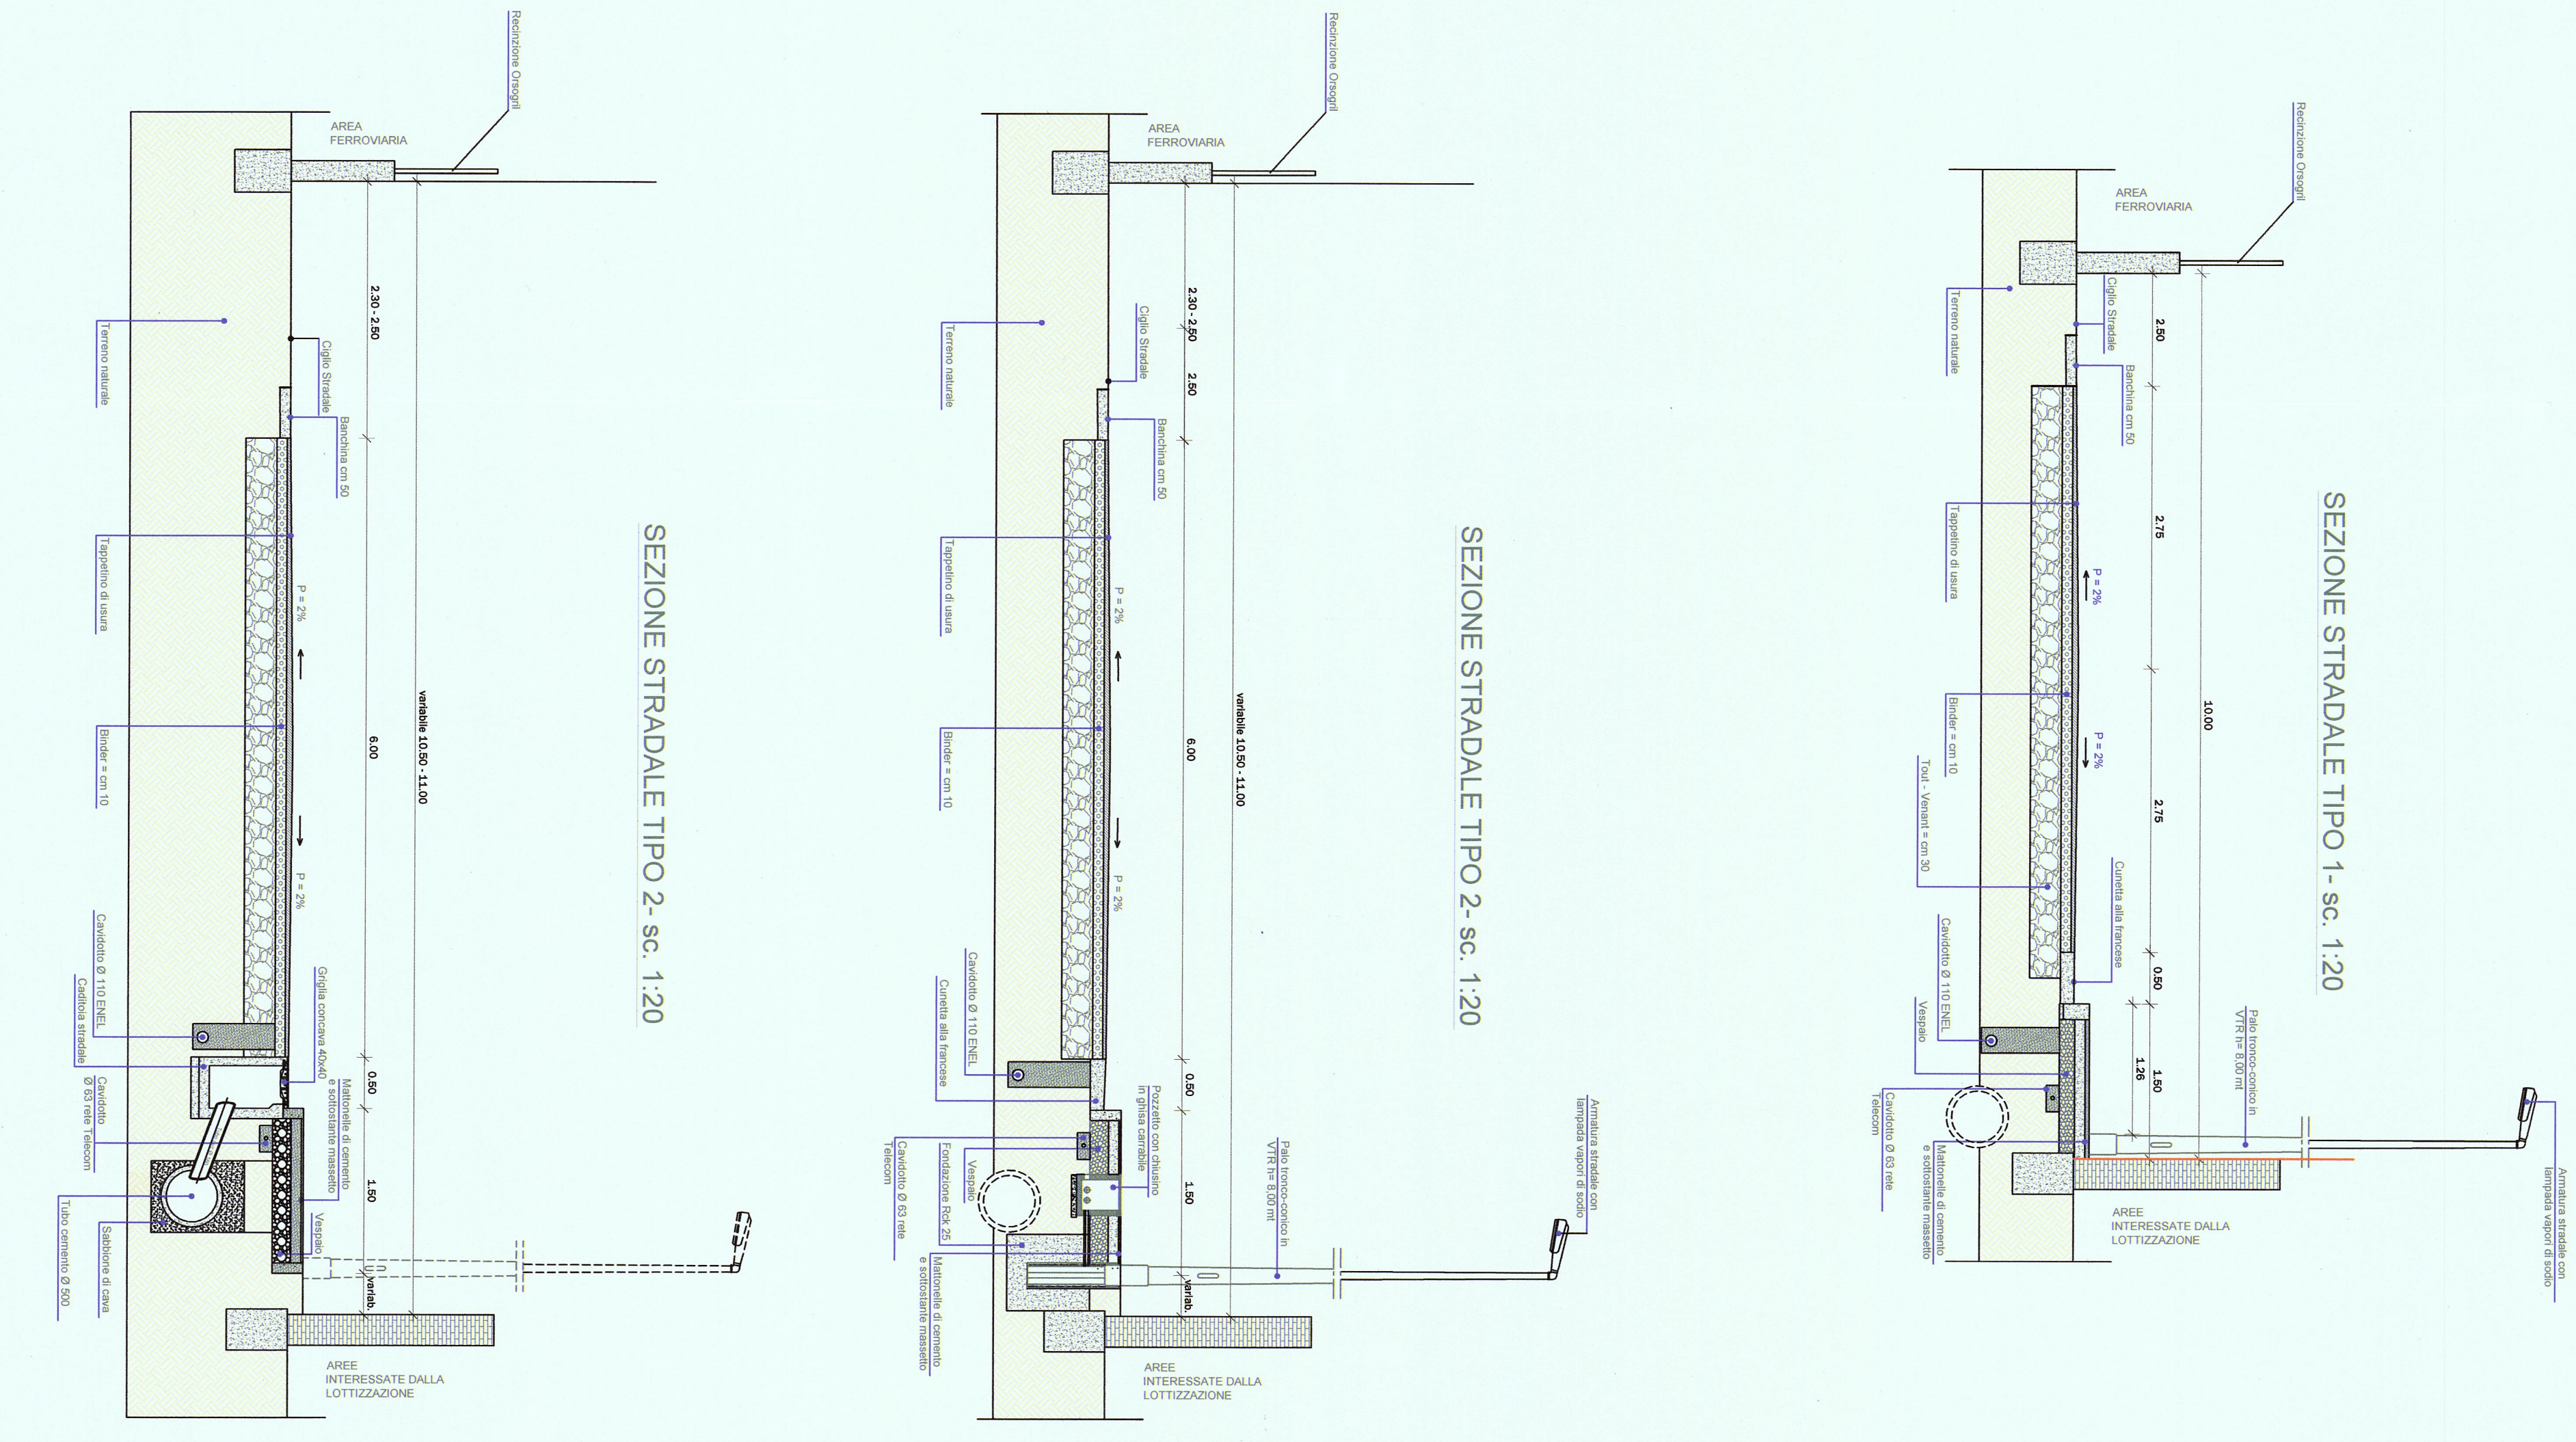

OPERE IN PREVISIONE

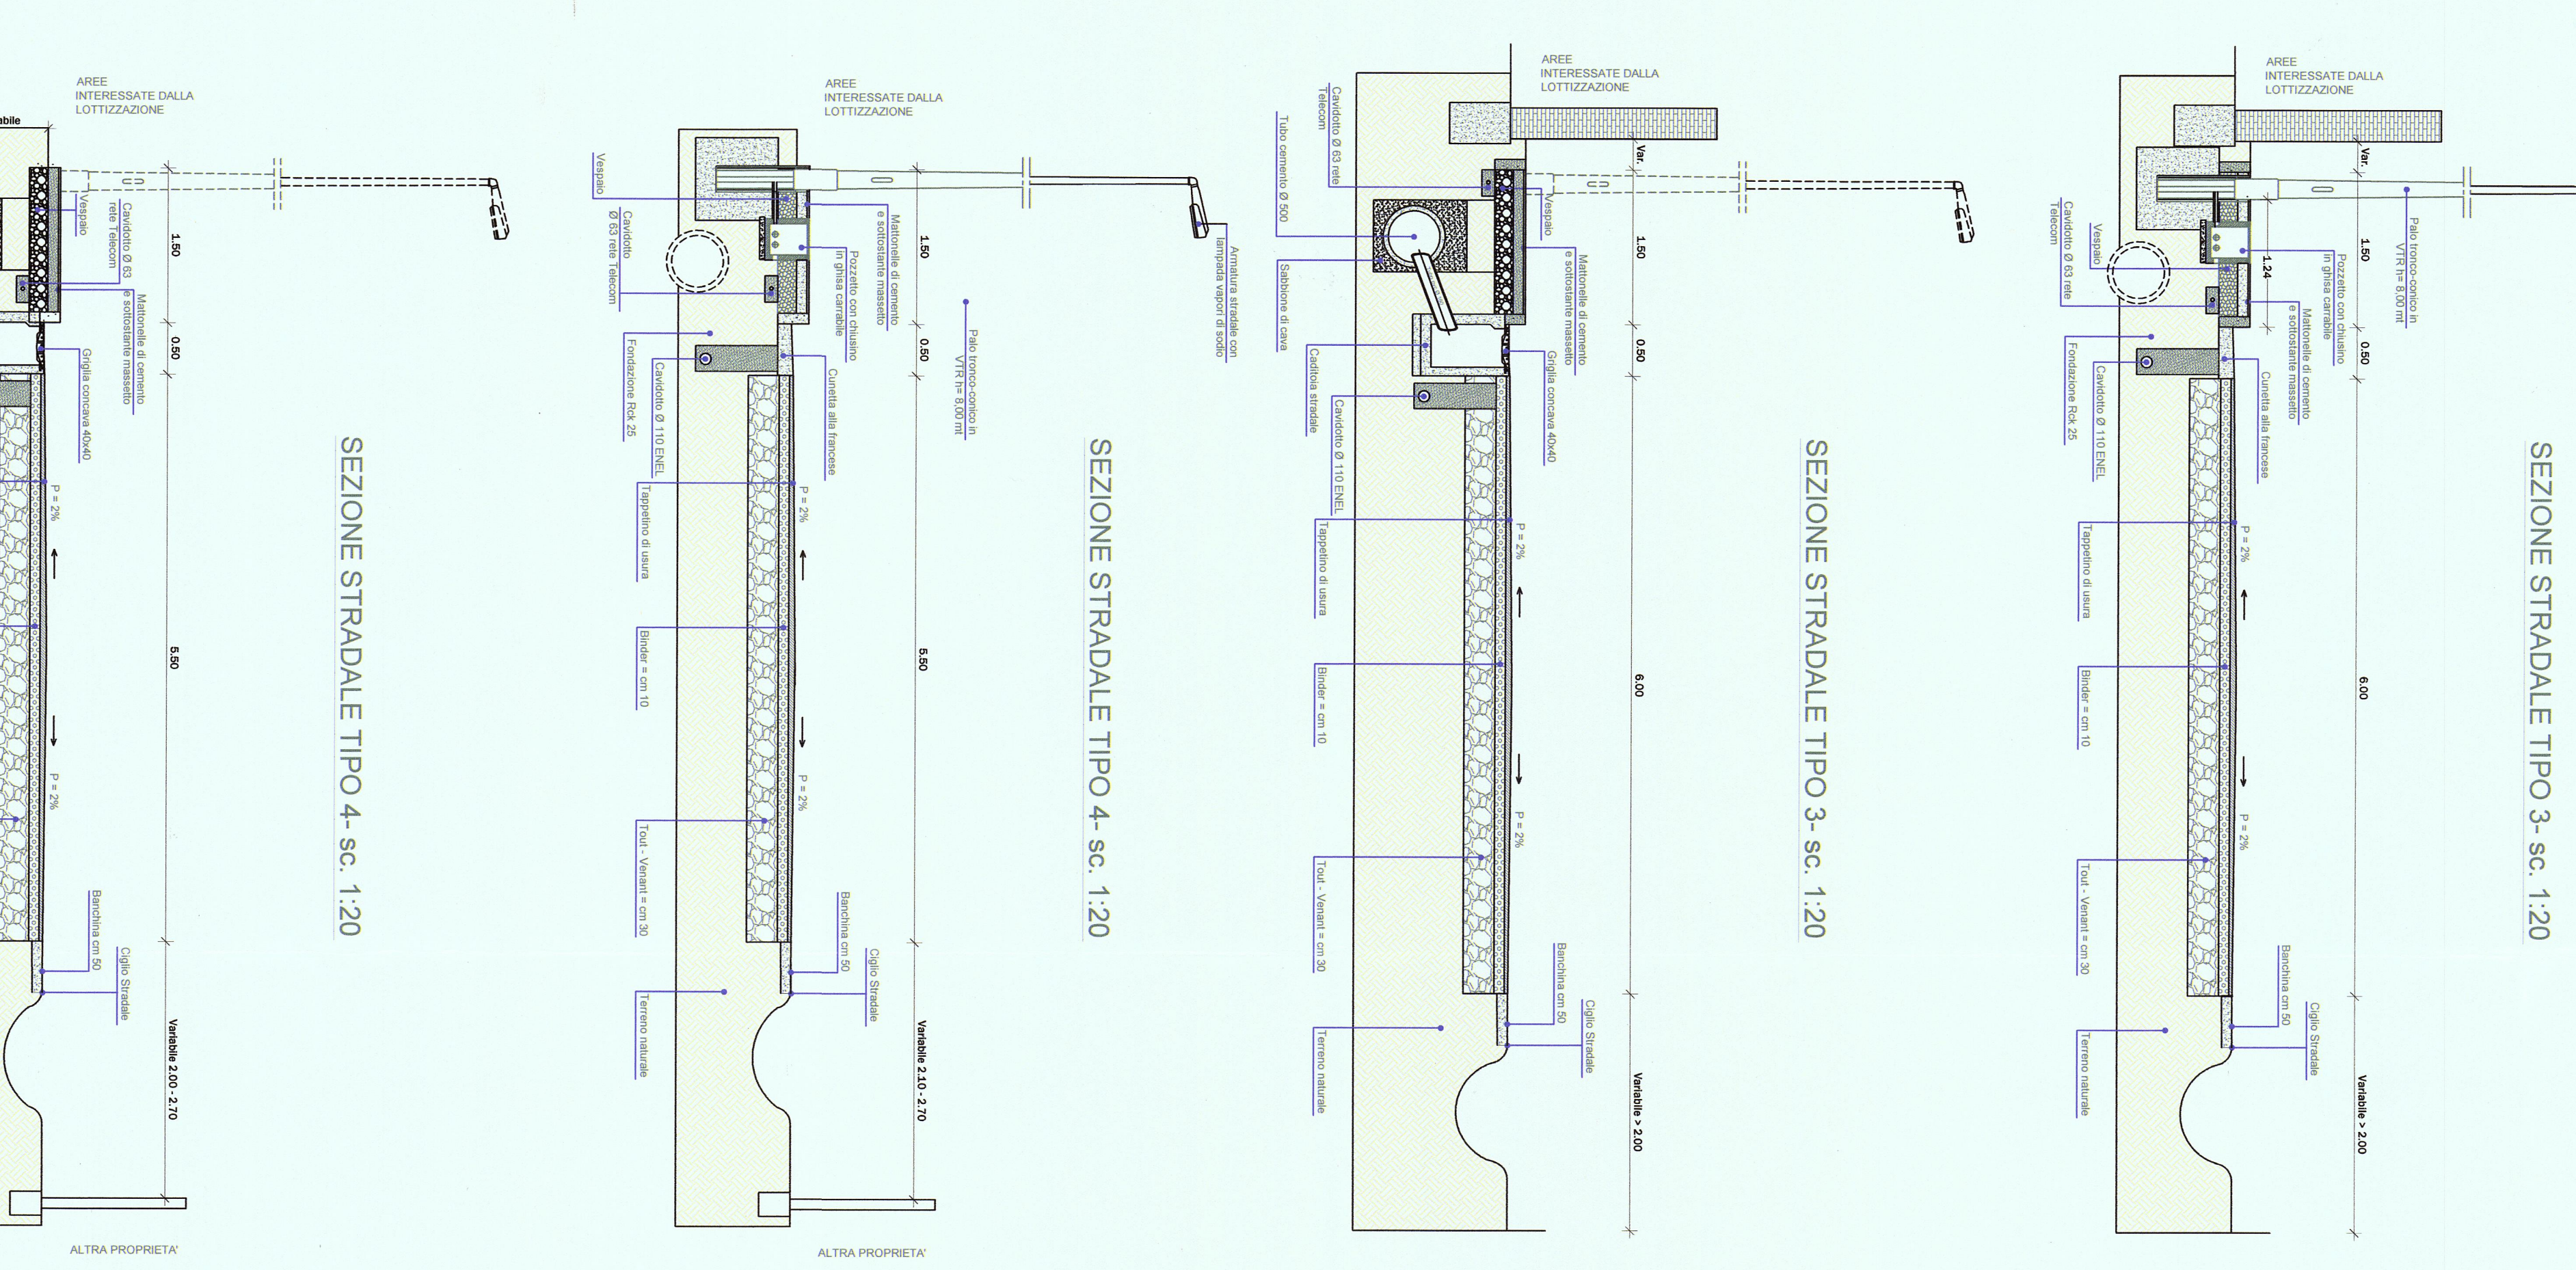

ALLACCIO AI SOTTOSERVIZI ESISTENTI

PLANIMETRIA GENERALE

