

URBANIZZAZIONI: IMPIANTO ILLUMINAZIONE PUBBLICA

SCALA 1:500



LEGENDA


- Limite comparto 1
- Limite comparto 2
- Limite massimo ingombro fabbricati
- Standard

IMPIANTO ILLUMINAZIONE PUBBLICA

- QUADRO ELETTRICO
- CAVIDOTTO IN PROGETTO CON TUBO IN PE FLESSIBILE TIPO FU15R DN. 63 mm.
- E LINEA IN CONDUTTORI mmq. 4x10 - 4x6 - 4x4 - 4x2,5
- POZZETTO DI DERIVAZIONE PREFABBRICATO DI LINEA cm. 50X50 CON CHIUSINO C250
- POZZETTO DI DERIVAZIONE PREFABBRICATO A PALO cm. 50X50 CON CHIUSINO C250
- PALO E ARMATURA ILLUMINAZIONE PUBBLICA IN PROGETTO - TIPO TESTA PALO H. m. 8,00

COMPARTO 1

COMPARTO 2

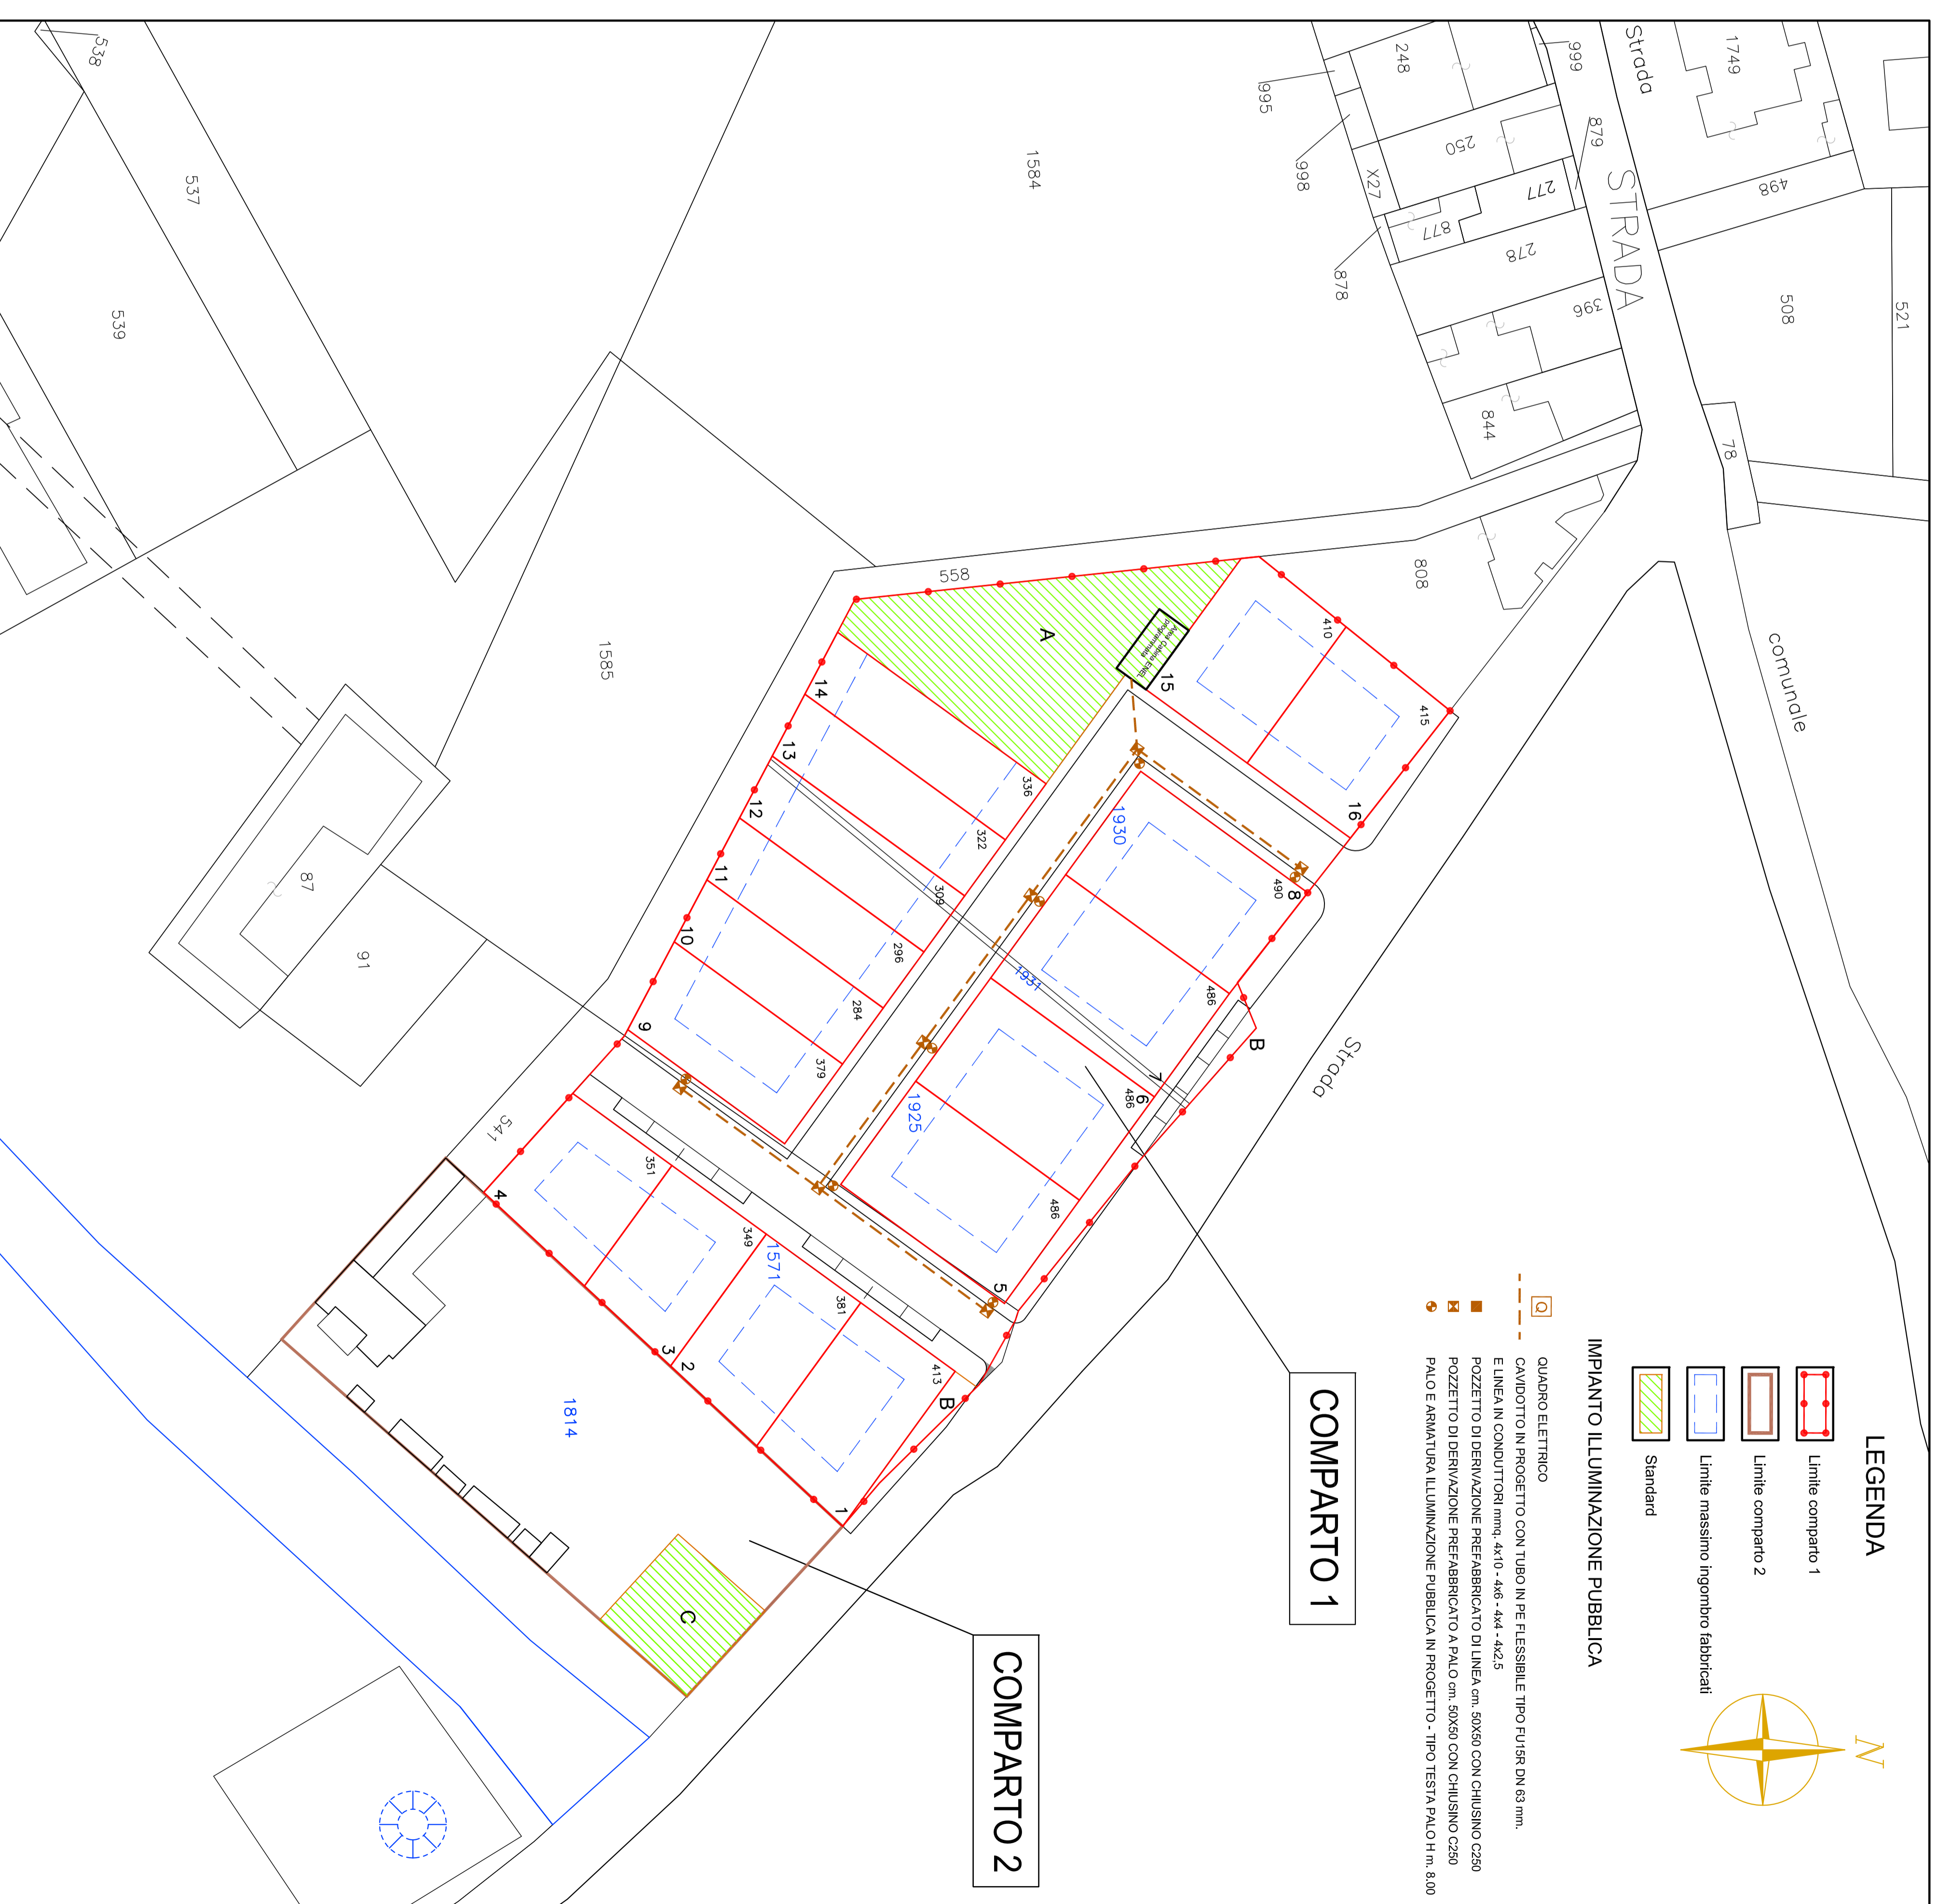


I COMMITTENTI

SARDARA Luciana

CUBADDA Adriana

MANUNZA Monica

COMUNE DI ORISTANO
Provincia di Oristano

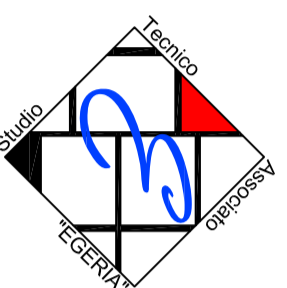

Via V. Alfieri 21, Oristano
Tel./Fax 07839397
Email: sas@comuneoristano.it
C.F./P.I. n. 01858580926

PIANO DI LOTTIZZAZIONE
IN DONIGALA FENUGHEDU
LOCALITA' "IS COLOPIUS"

ZONA C3.f

TAVOLA
10b

URBANIZZAZIONI:
IMPIANTO
ILLUMINAZIONE
PUBBLICA

I PROGETTISTI:

- Dott. Ing. Andrea Lutzu
- Dott. Ing. Alberto Lutzu

COLLABORATORI:

- Dott. Arch. Francesco Guizzo

IL DIRIG. - RESP. IL SINDACO

Oristano, 11