

PARTICOLARE ALLACCIO IDRICO SINGOLO A PARETE
DETAGLIO PEZZI SPECIALI E VALVOLE

TUBO DIMENSIONI, CONTATORE E SPORTELLO



CONTORE
1/2"

CONSIGLIO ALTO
100 x 100


91-180

5,50
0,50
0,40
0,20
0,20
0,20


Se. n. 2 (dimensioni: 0,20 x 0,20 x 0,20) n

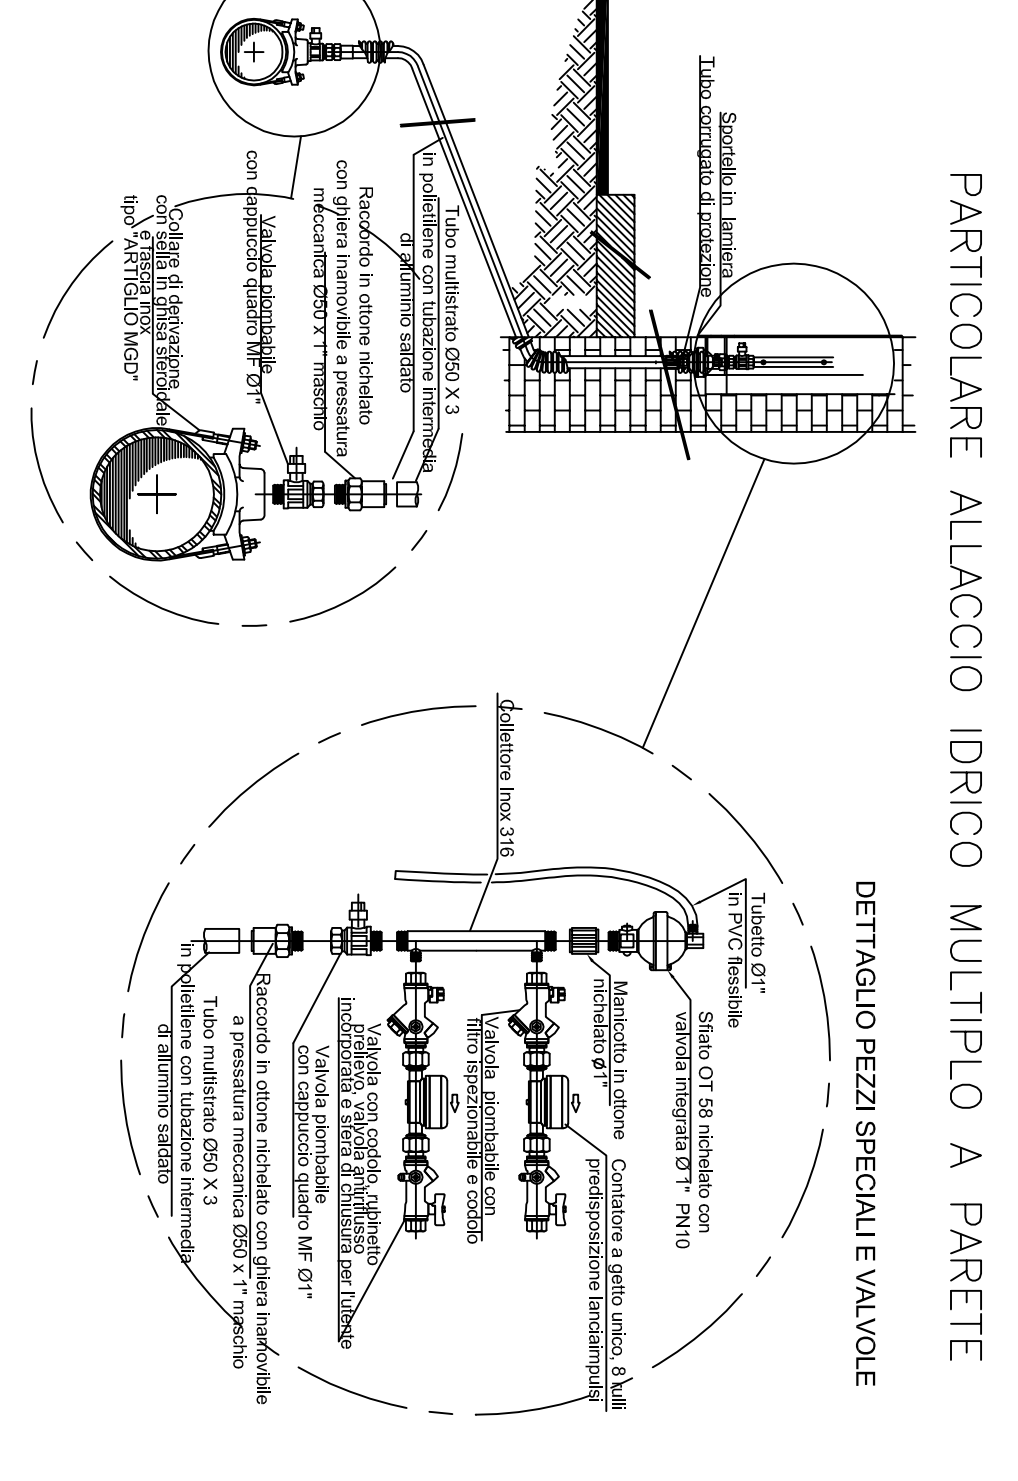


PARTICOLARE ALLACCIO IDRICO MULTIPLO A PARETE
DETAGLIO PEZZI SPECIALI E VALVOLE

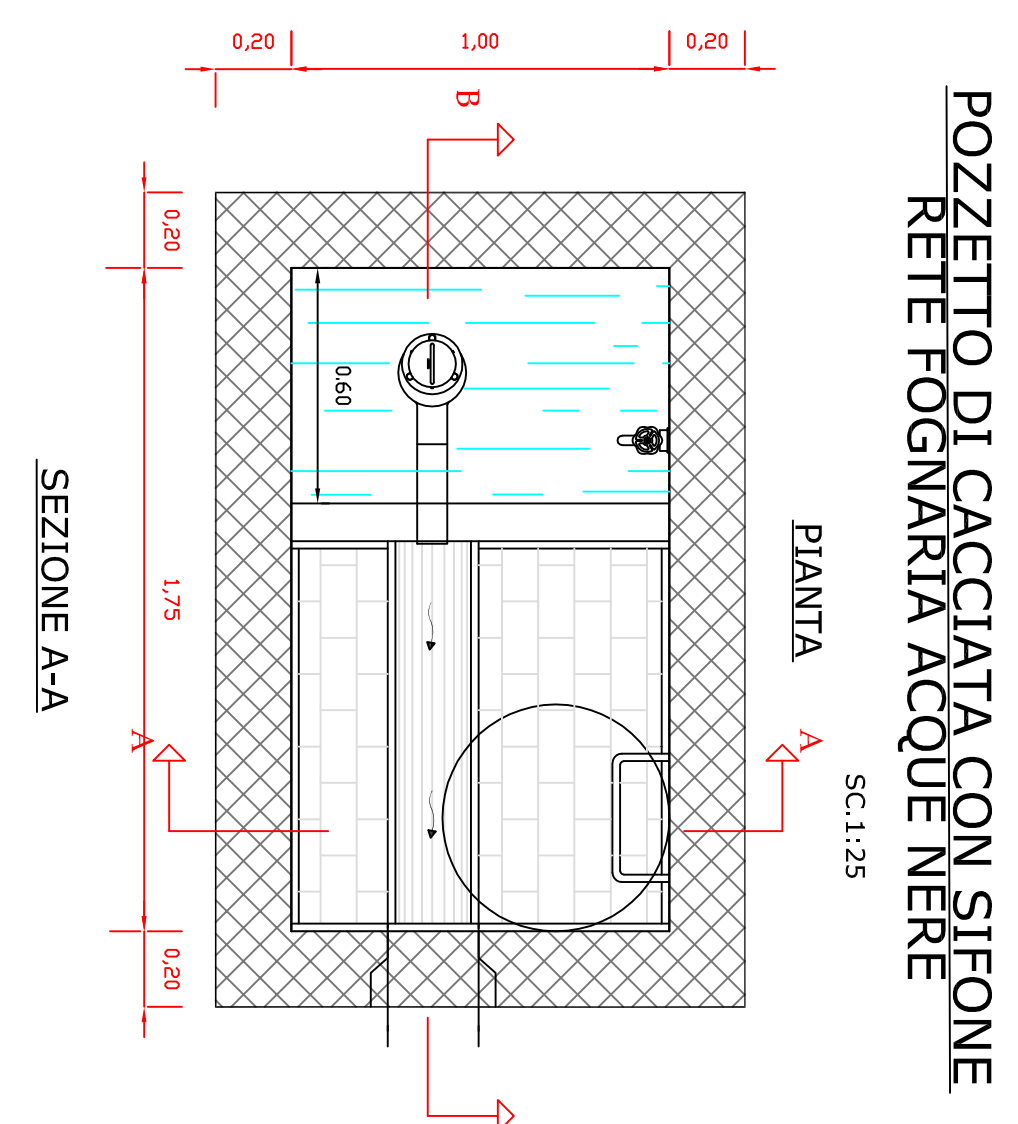

POZZETTO DI CACCIATA CON SIFONE
RETE FOGNARIA ACQUE NERE

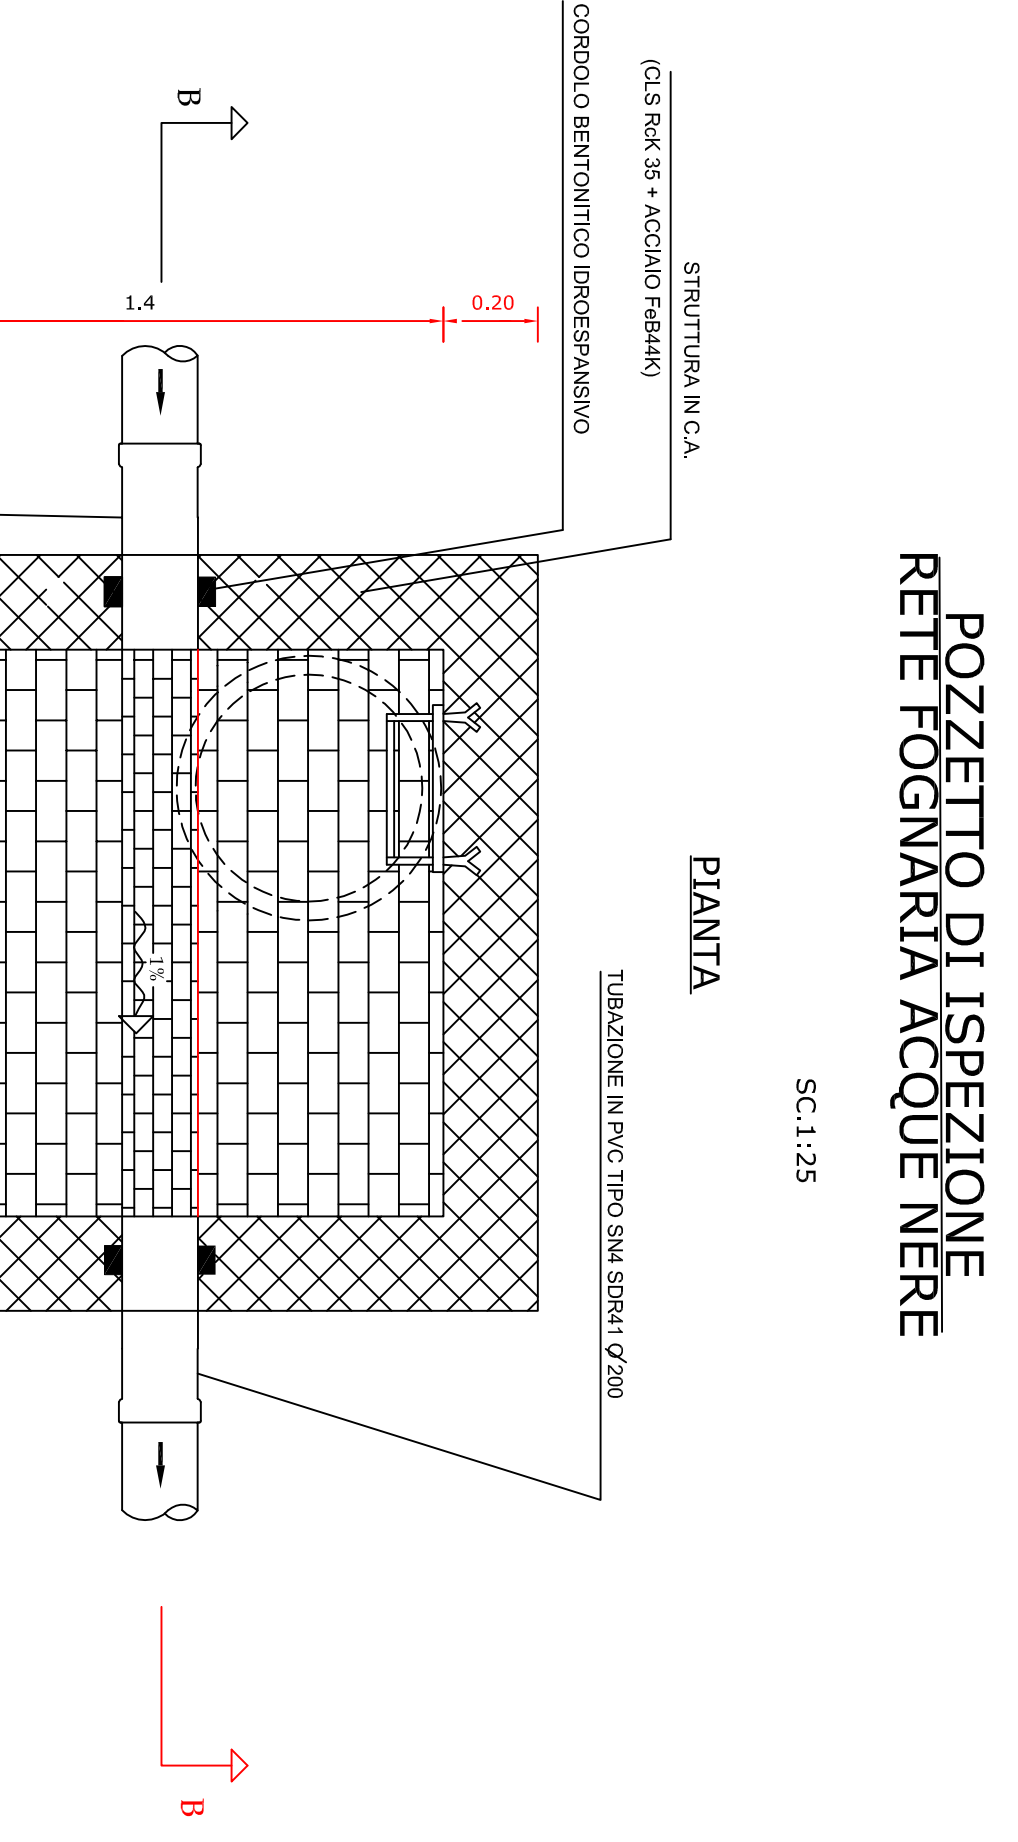

POZZETTO DI ISPEZIONE
RETE FOGNARIA ACQUE NERE

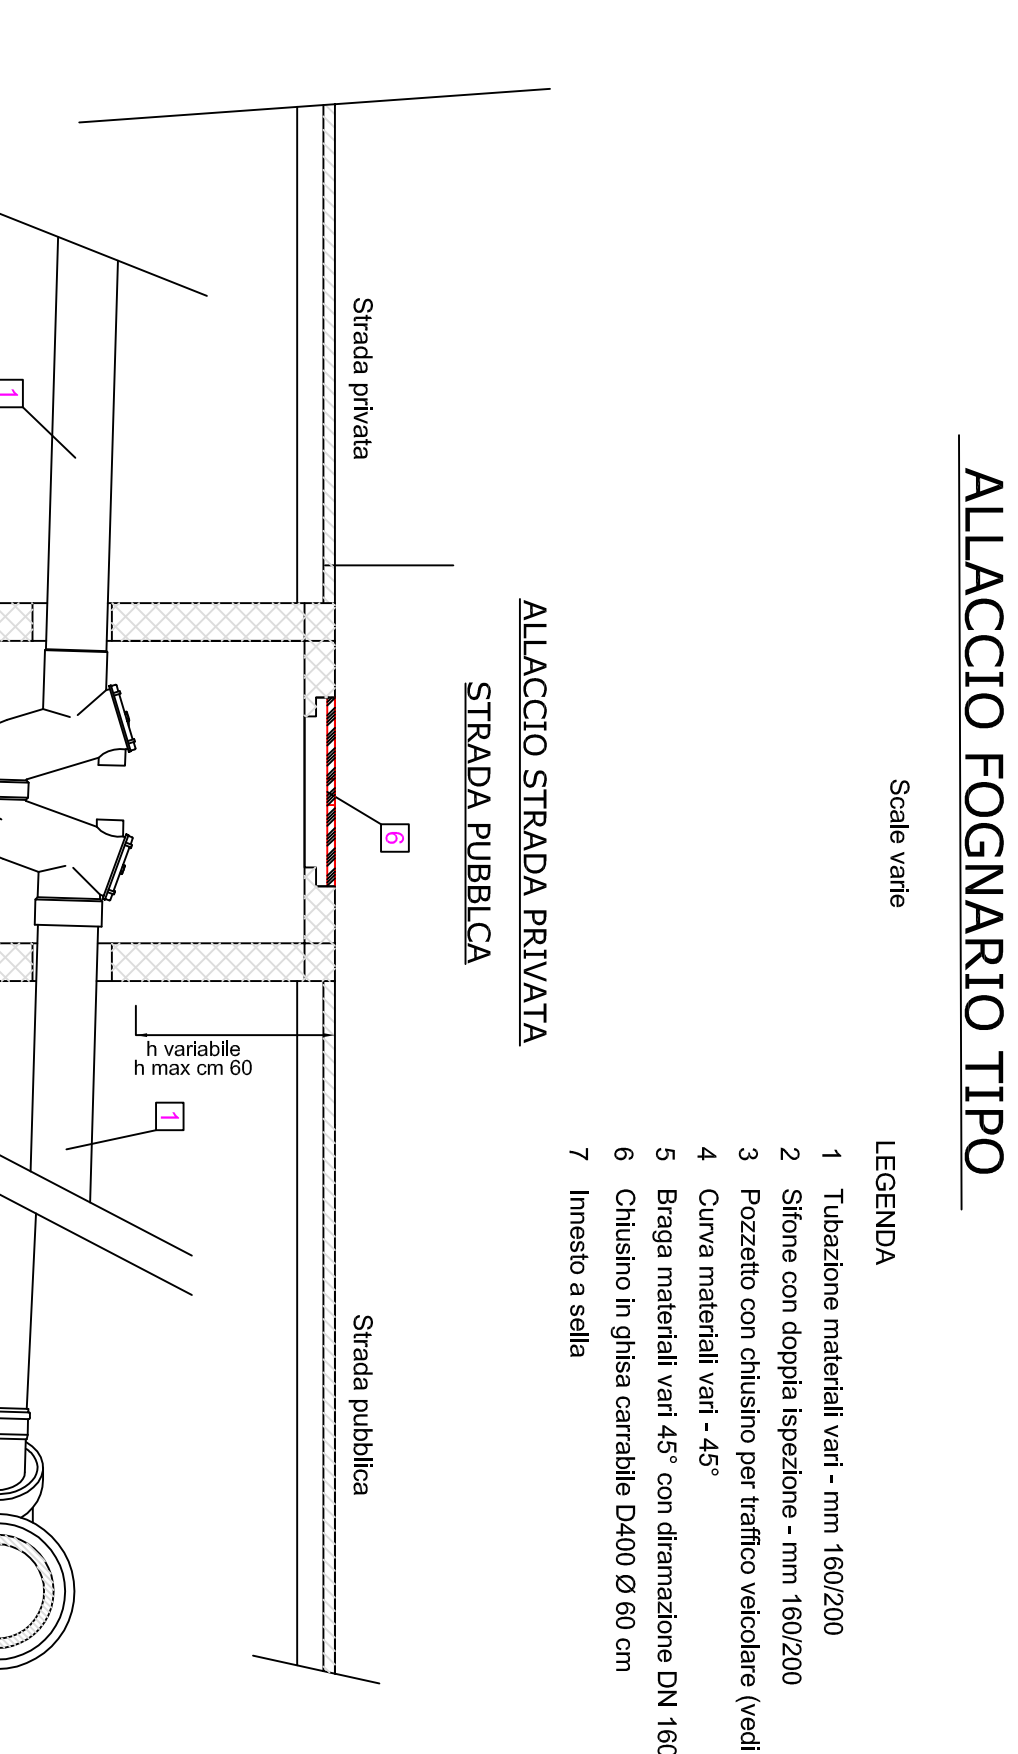

ALLACCIO FOGNARIO TIPO

- Scale varie
- LEGENDA



COMUNE DI ORISTANO

PROVINCIA DI OR

PROGETTAZIONE URBANISTICA

PIANO DI LOTTIZZAZIONE "CHIRIGHEDDU"

PROGETTO ESECUTIVO



TAVOLA 11
PARTICOLARE COSTRUTTIVI
RETE IDRICA E FOGNATURE ACQUE NERE



Completare:
Raimondo MUGHERDU
Andrea MANICA
Laura SCHINTU
Fabrizio CROBU
Renzo LEDDA
Ivo BULEGAS







Progettare:
Dario Gion, Valpiero E. DELUGAS



Responsabile dell'Urbanistica:
Ing. Michele SCANU

Data: APRILE 2014

Sindaco:
Guido TENNAS

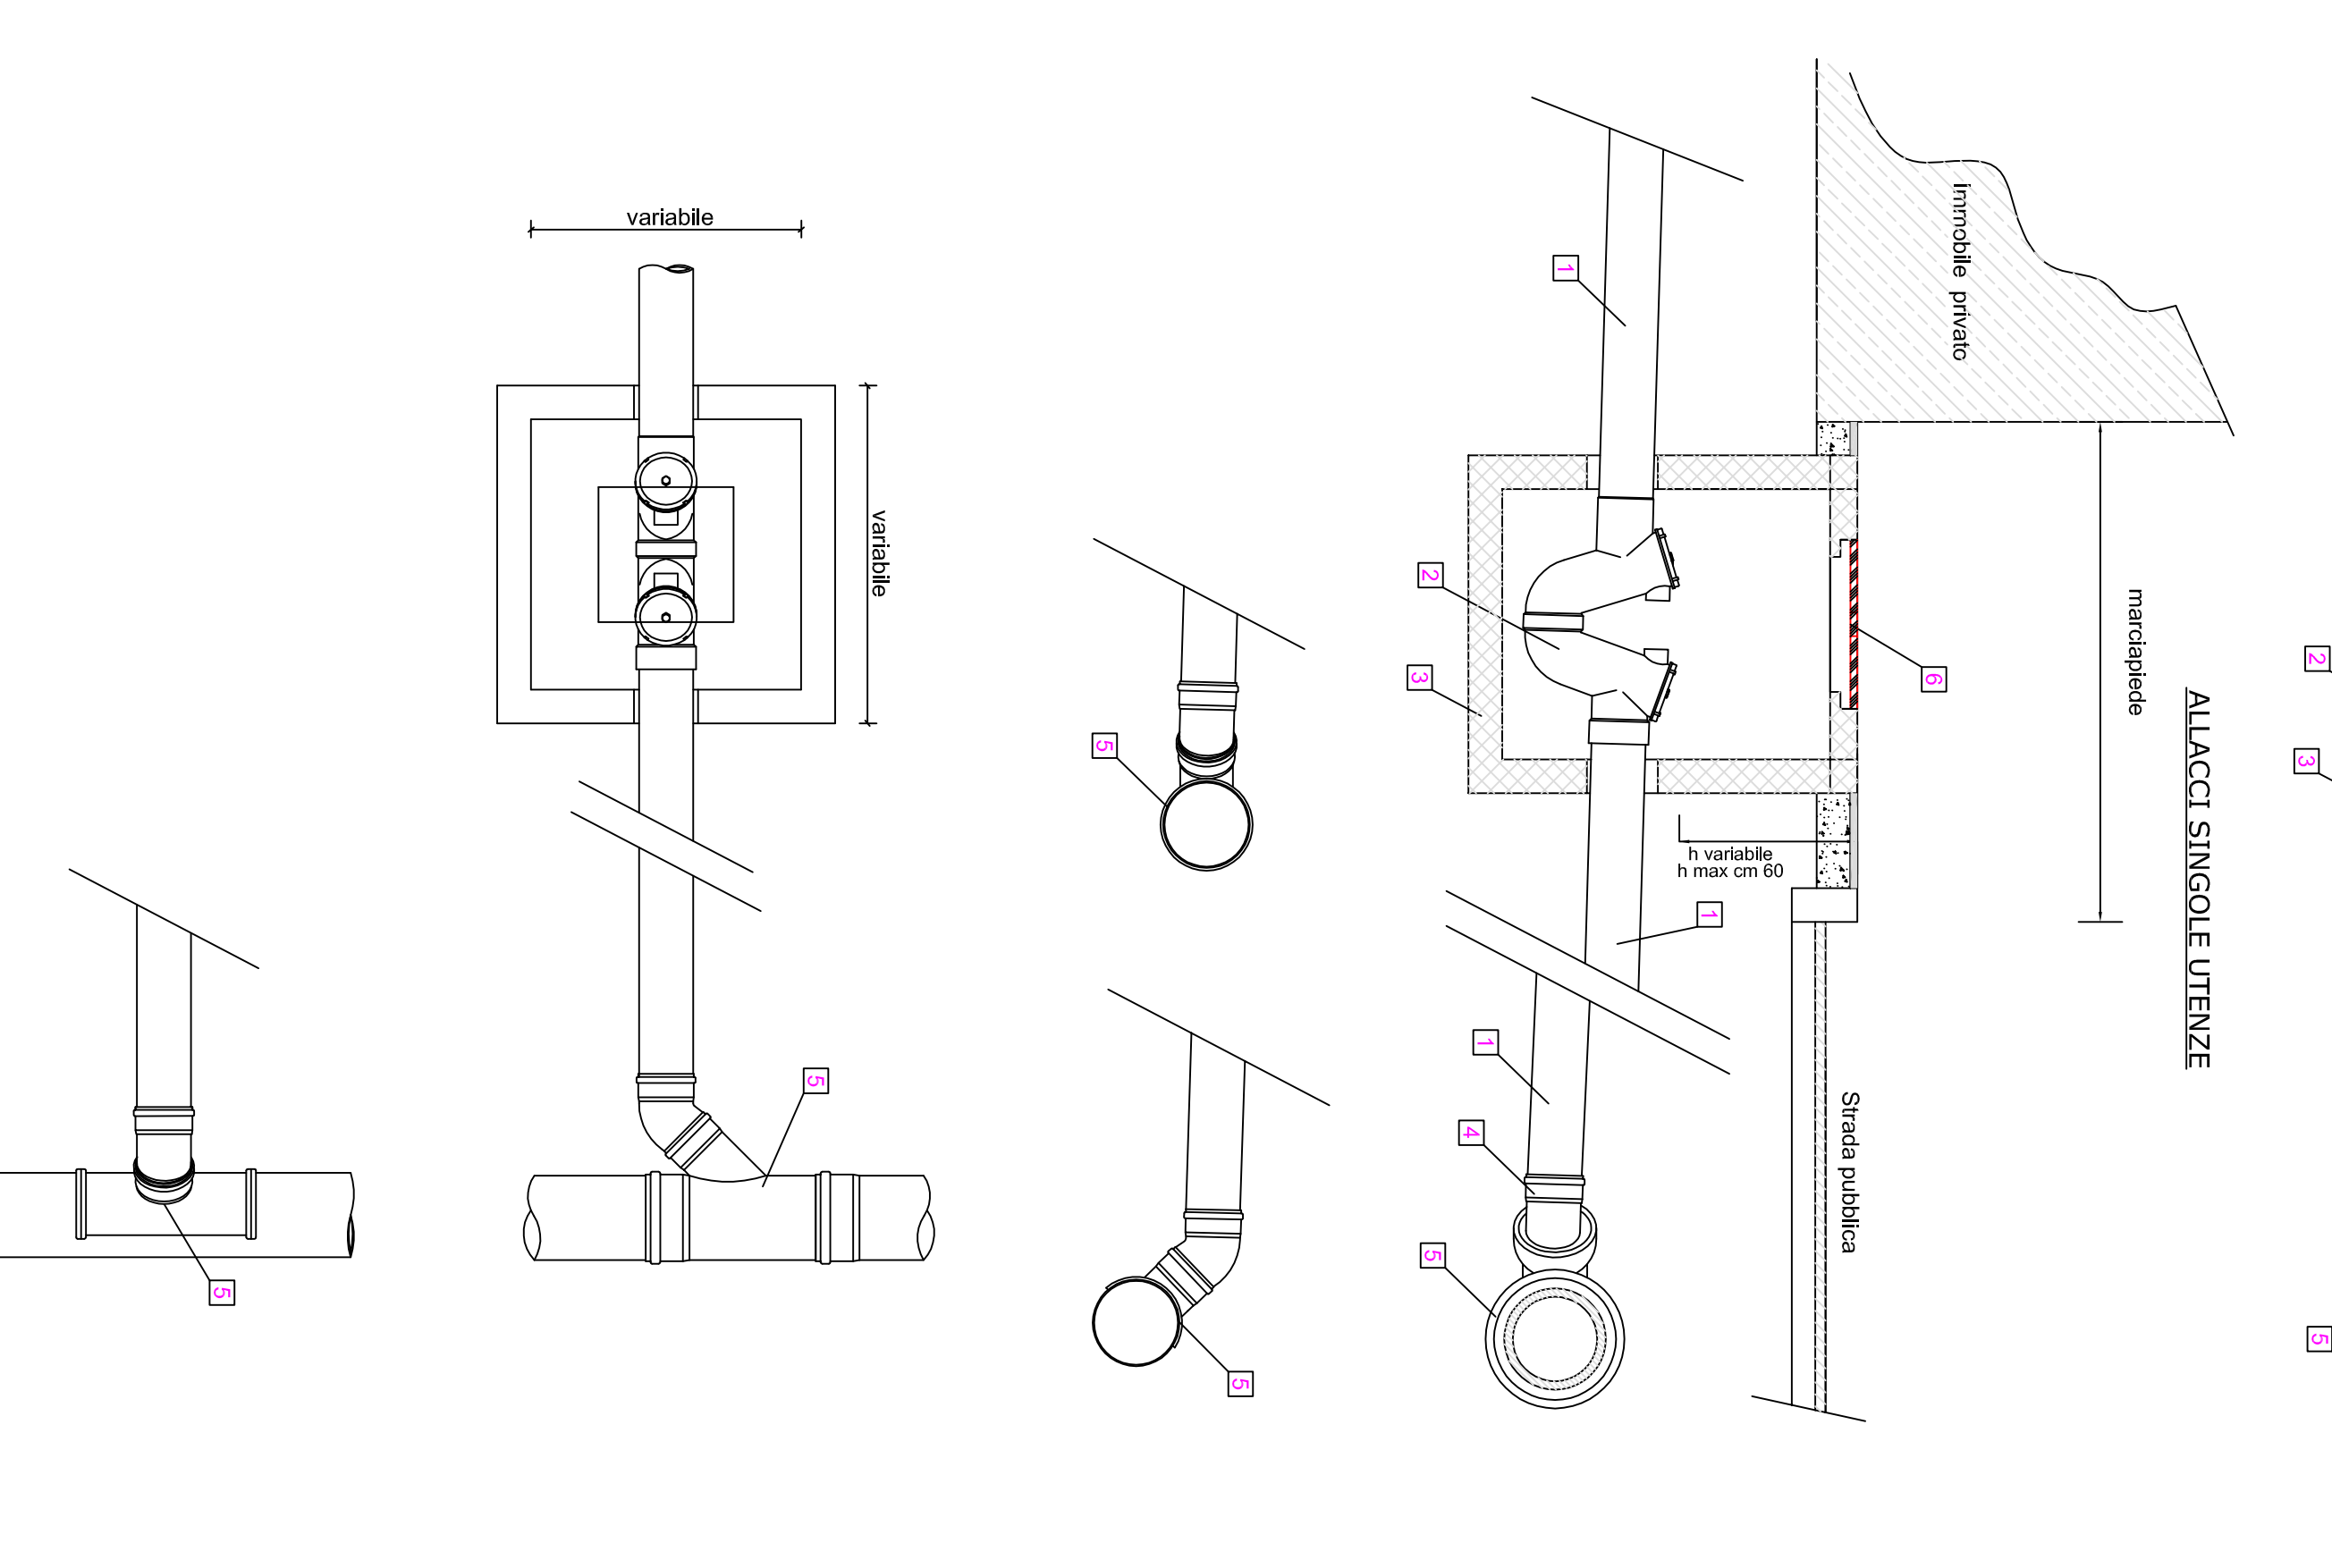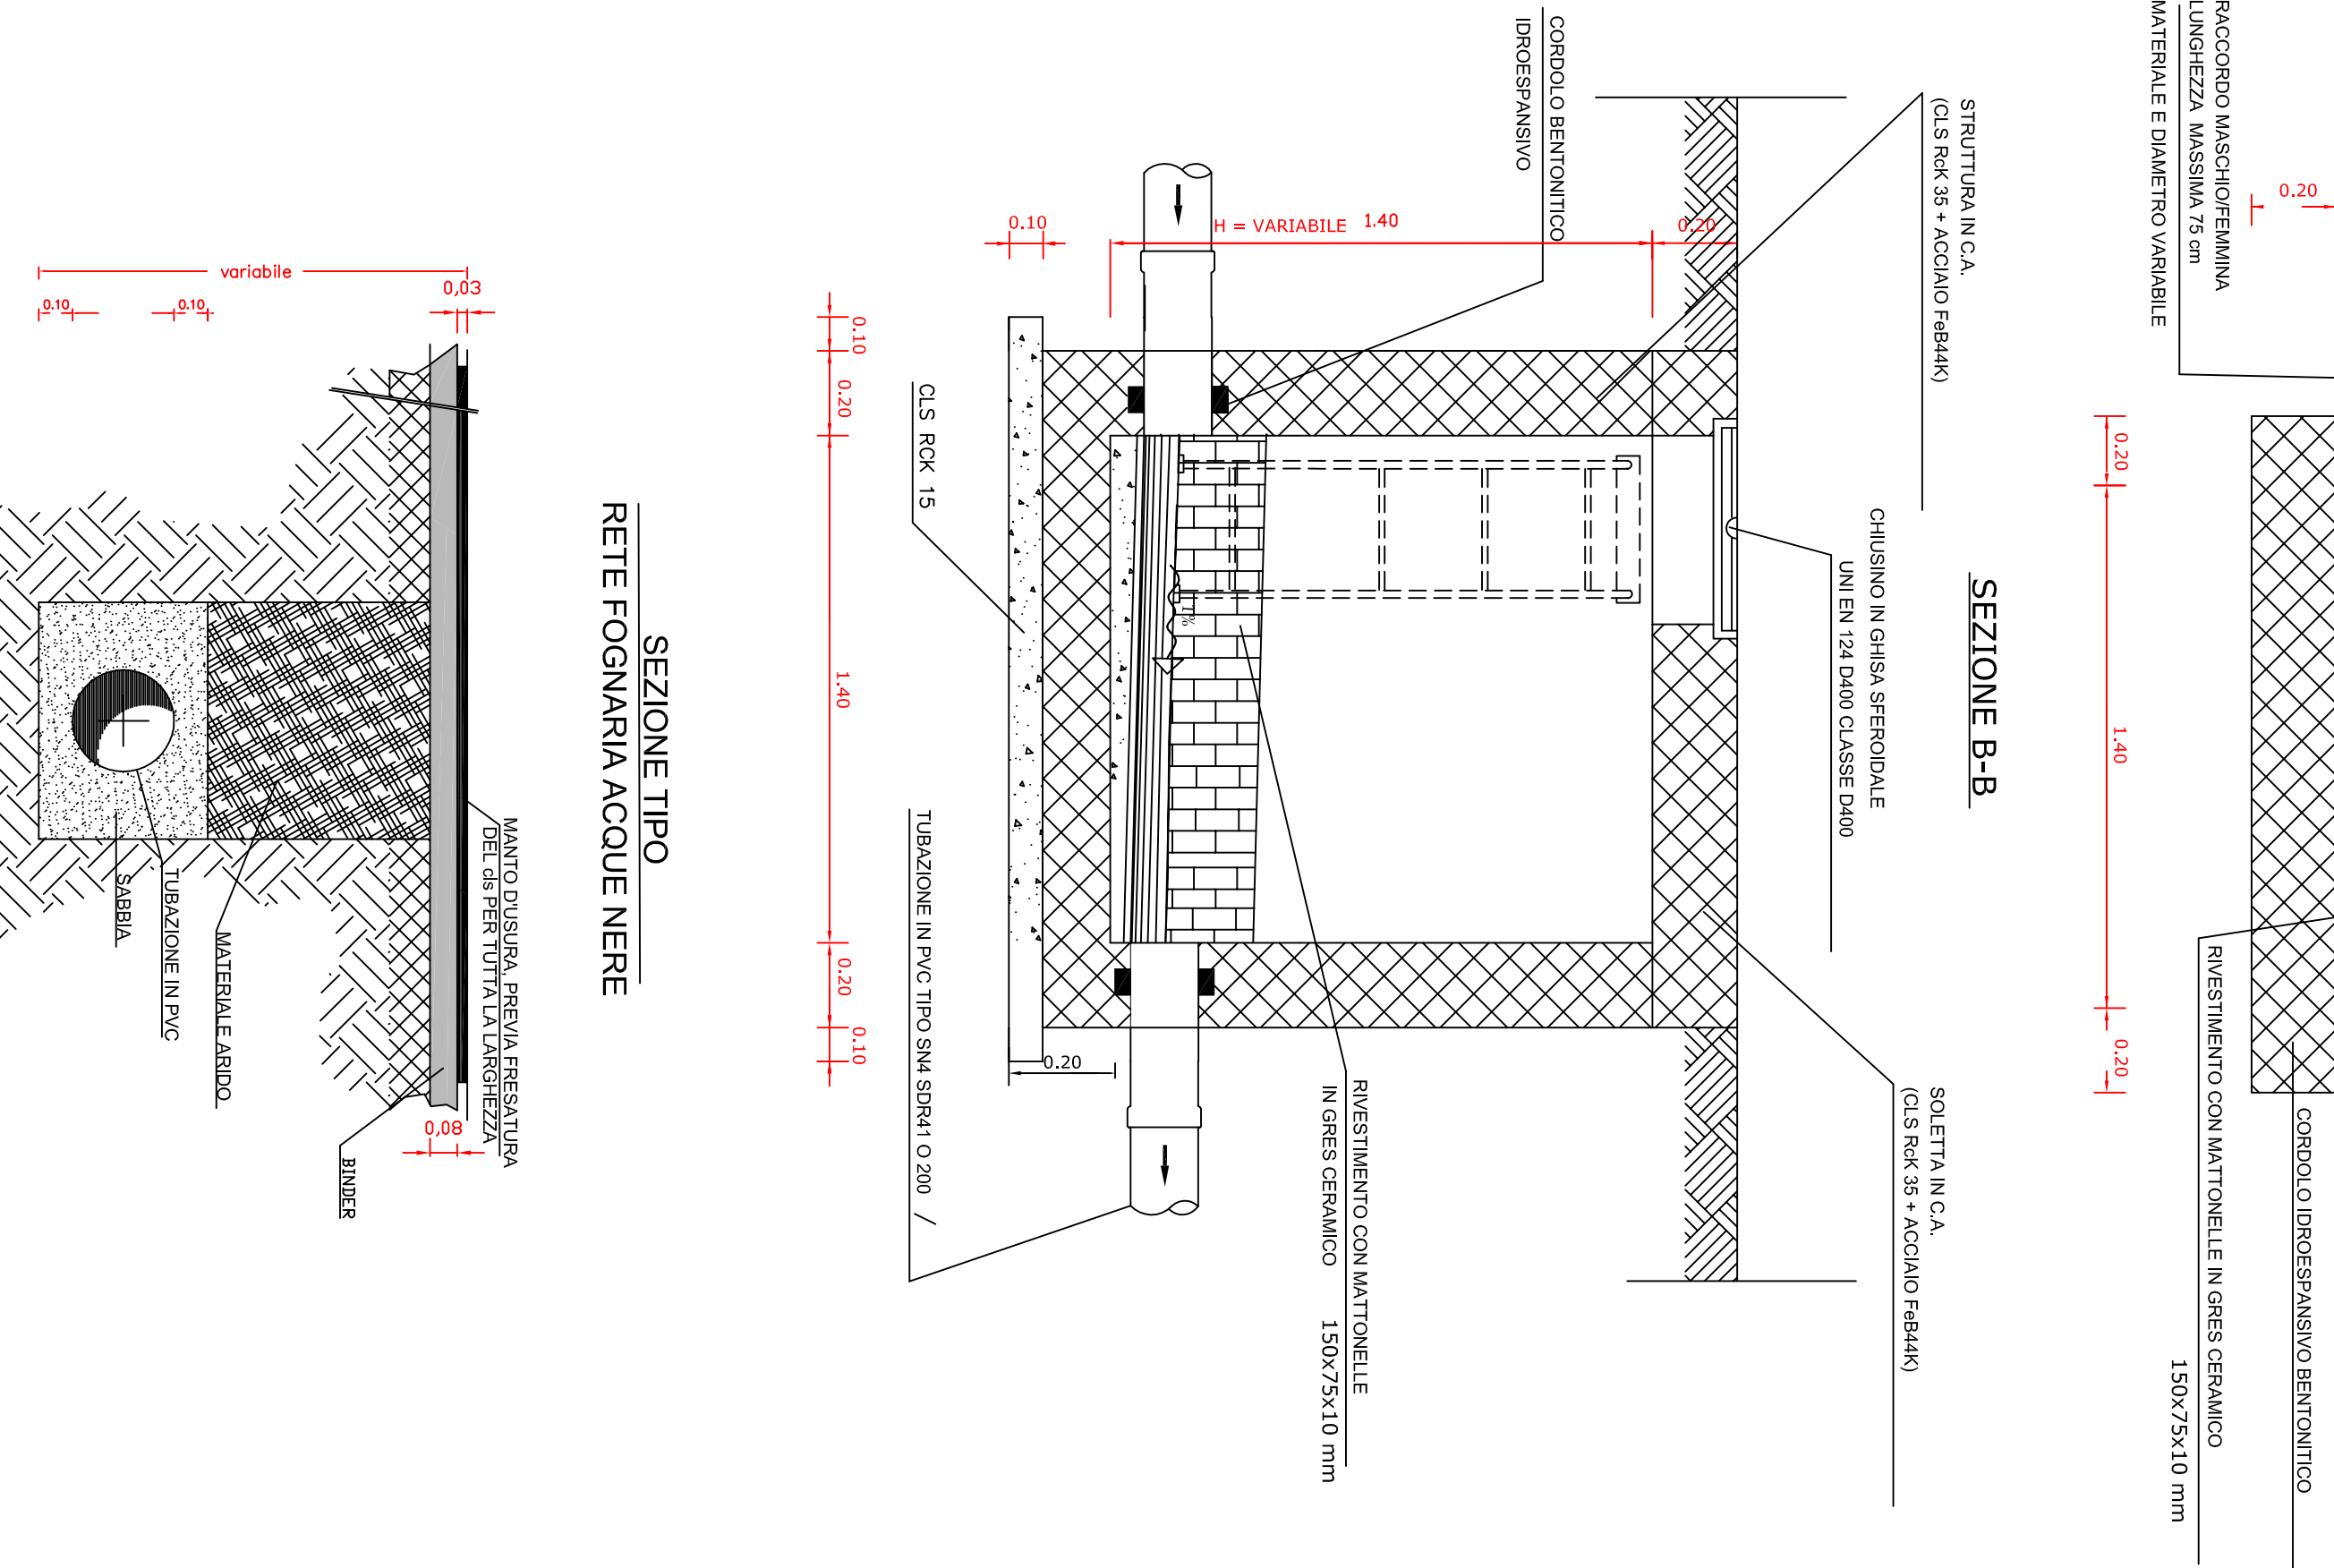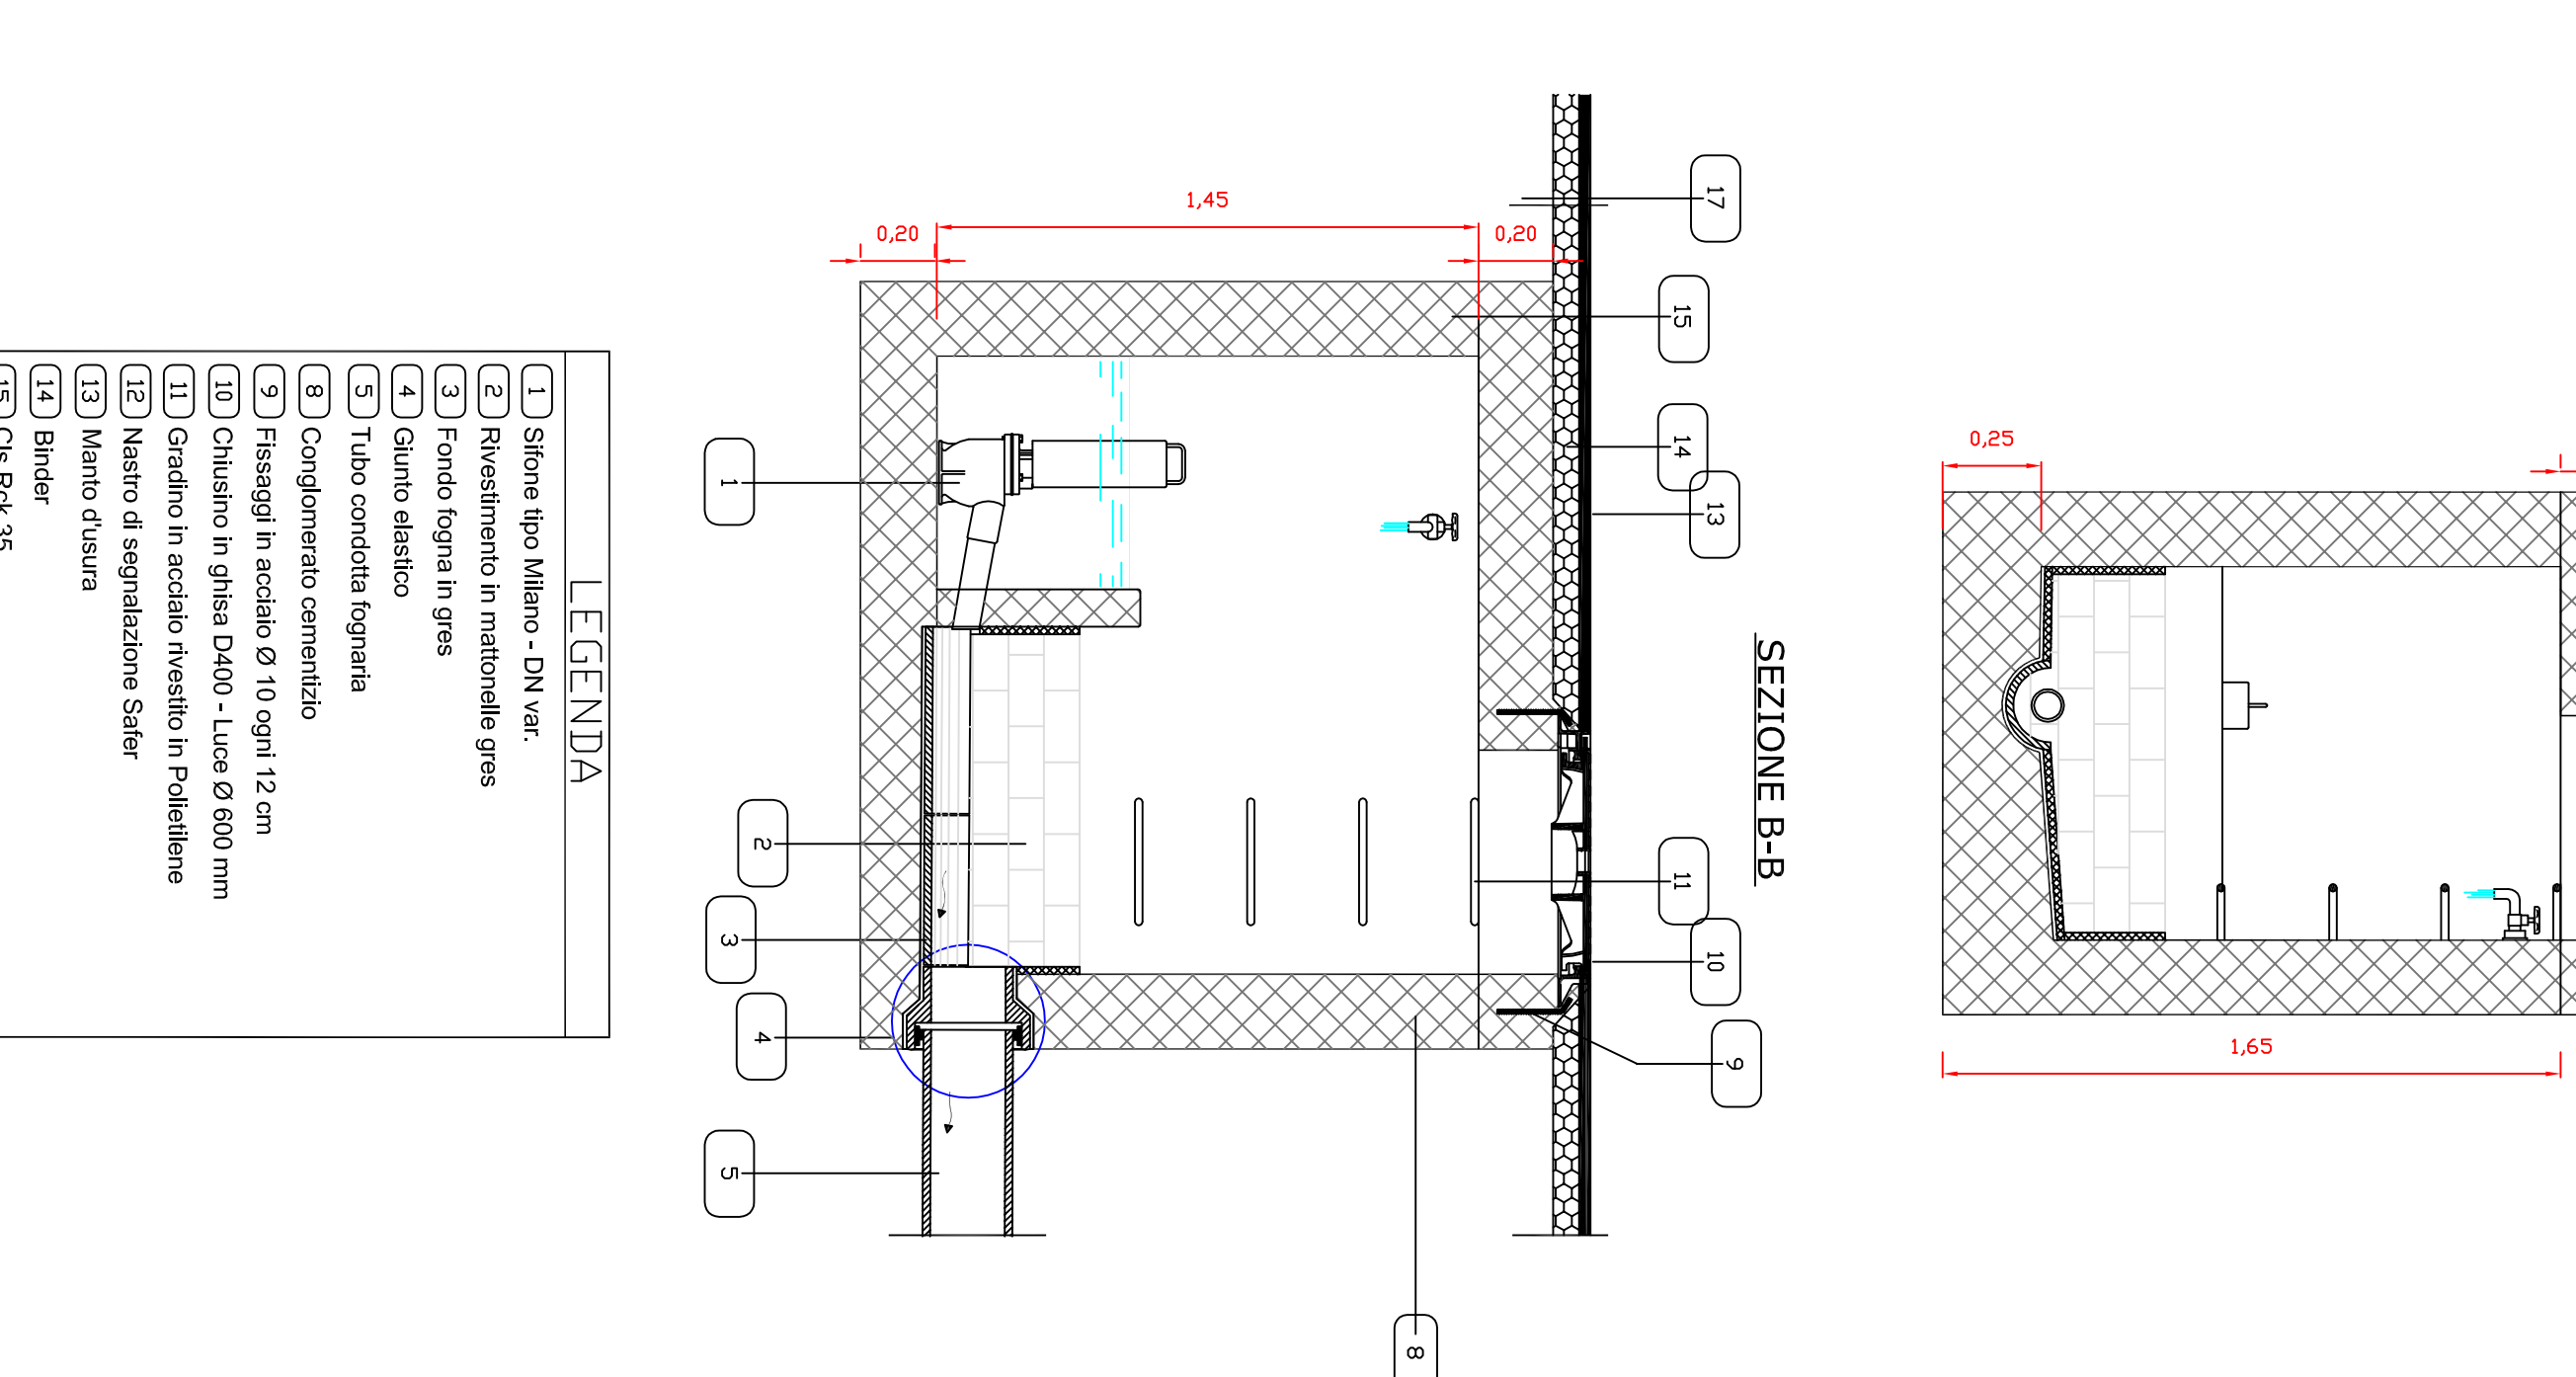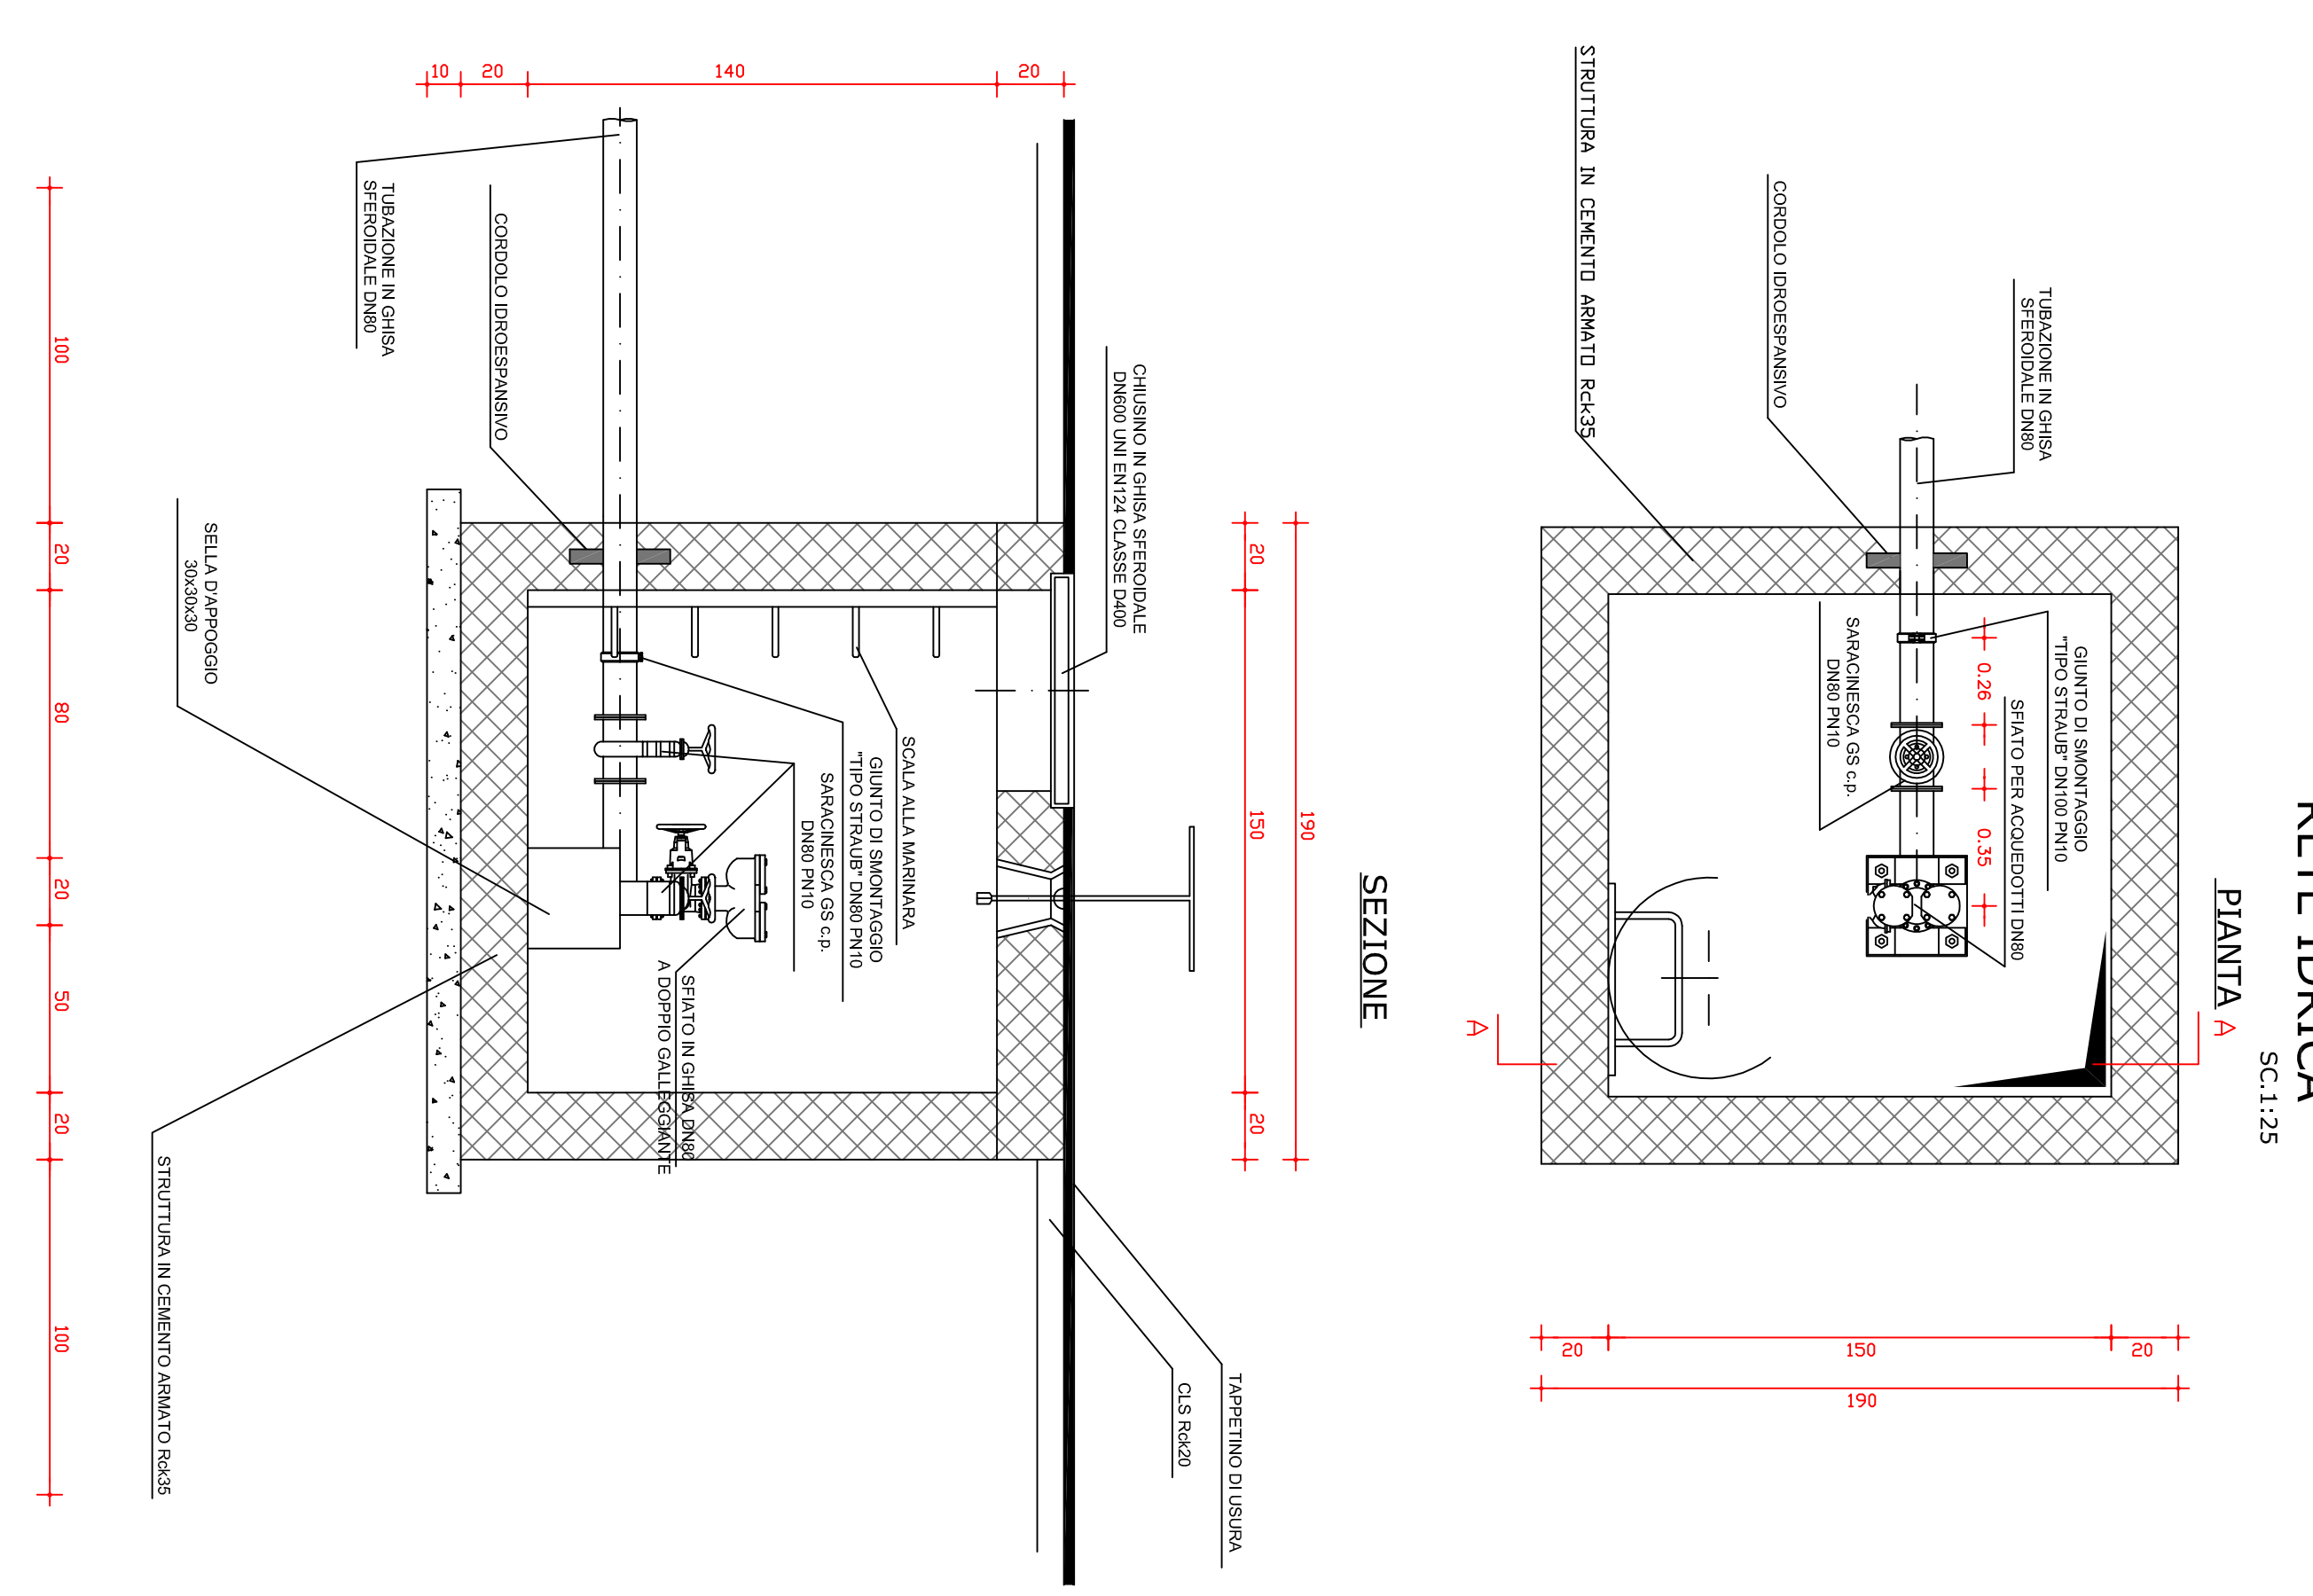

SC.1:25