PROGETTAZIONE URBANISTICA Dott.Geom. Valpiero Ezio Delugas
Studio Tecnico -via Nazario Sauro n.11 - Fordongianus (OR) - tel. 0783 030154 - 3286372249

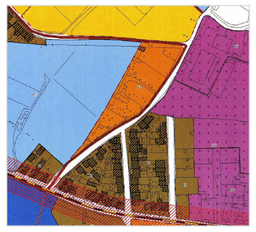

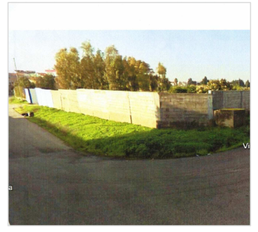

COMUNE DI ORISTANO

Provincia di OR

PROGETTAZIONE URBANISTICA

PIANO DI LOTTIZZAZIONE "CHIRIGHEDDU"

PROGETTO ESECUTIVO

TAVOLA 6

SEZIONE STRADALE TIPO

Committenza:
Raimondo MUGHEDDU _____
Andrea MANCA _____
Laura SCHINTU _____
Fabrizio CROBU _____
Renzo LEDDA _____
Ivo BULLEGAS _____

Progettista:
Dott.Geom. Valpiero E. DELUGAS

Responsabile dell'Urbanistica:
Ing. Michele SCANU

Sindaco:
Guido TENDAS

Data: **APRILE 2014**
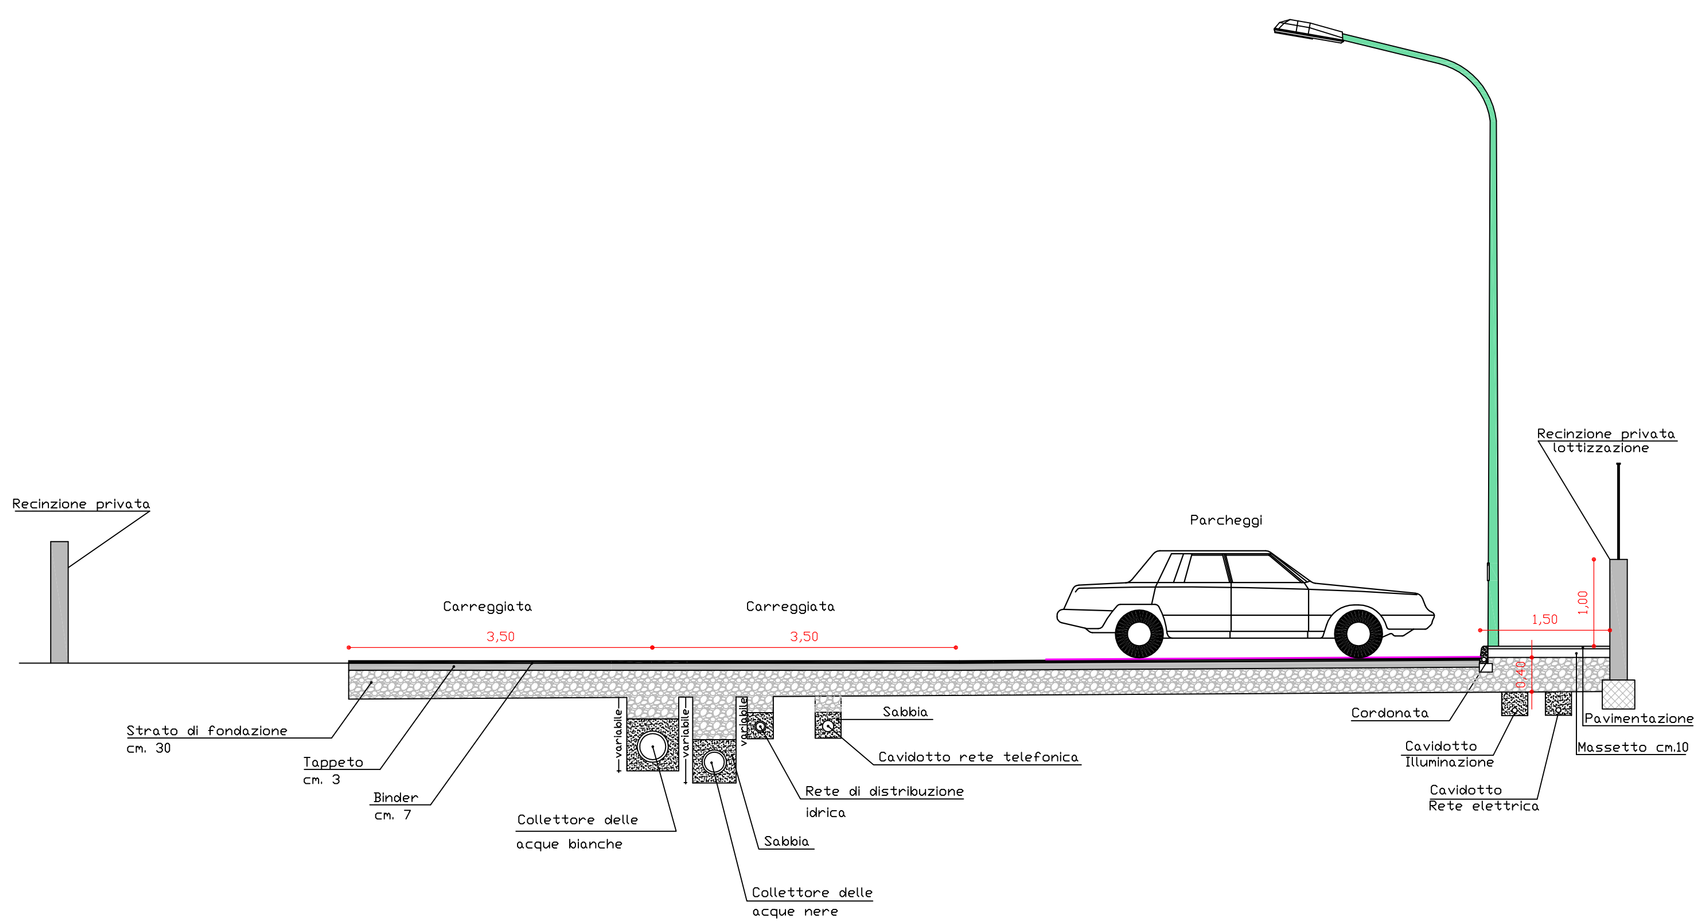
SEZIONE TIPO
Sc.1:50