

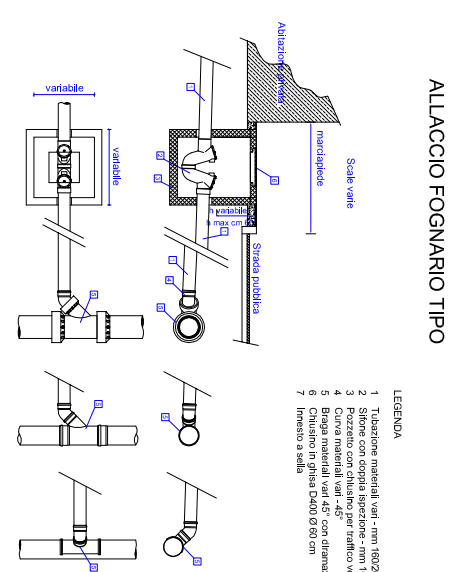
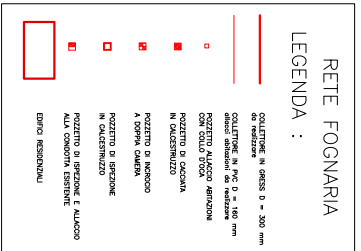



PLANIMETRIA IMPIANTO FOGNARIO ACQUE NERE - Scala 1:500

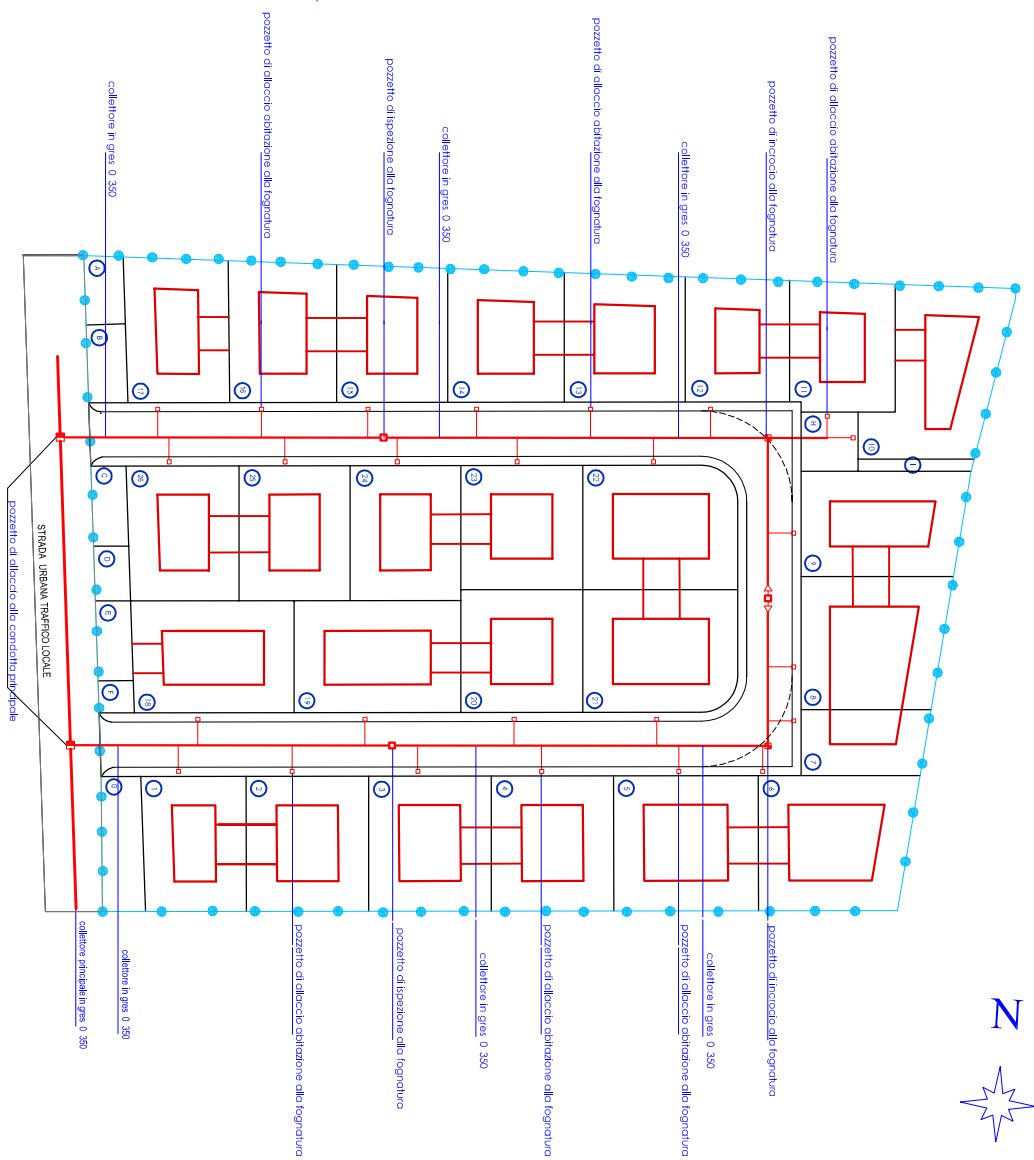


PARTICOLARI COSTRUTTIVI POZZETTO DI INCRUCCIO IN OPERA PER CONDOTTE A GRAVITA'

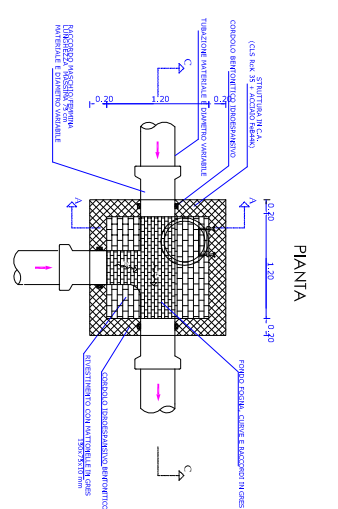


PARTICOLARI COSTRUTTIVI POZZETTO DI CADUTA IN OPERA PER CONDOTTE A GRAVITA'

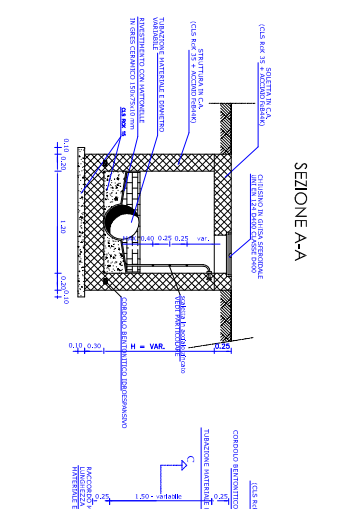


PARTICOLARI COSTRUTTIVI POZZETTO DI INCRUCCIO IN OPERA PER CONDOTTE A GRAVITA'

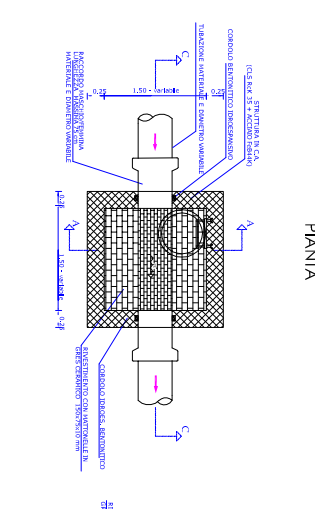


PARTICOLARI COSTRUTTIVI POZZETTO DI CADUTA IN OPERA PER CONDOTTE A GRAVITA'

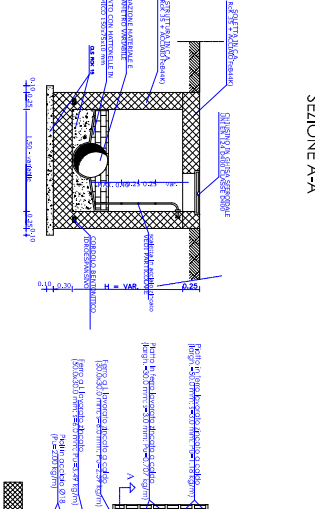


SEZIONE A-A

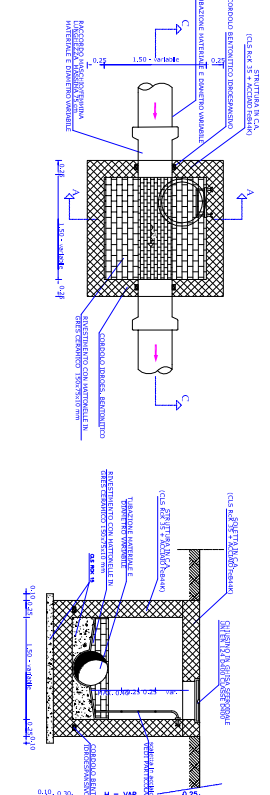


SEZIONE A-A

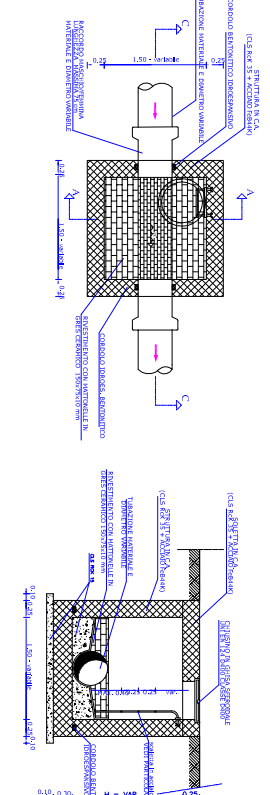


SEZIONE A-A

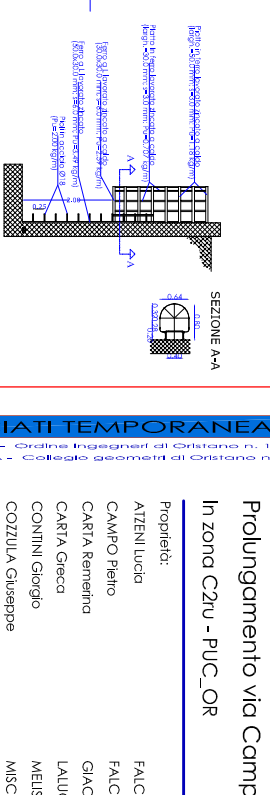


SEZIONE A-A

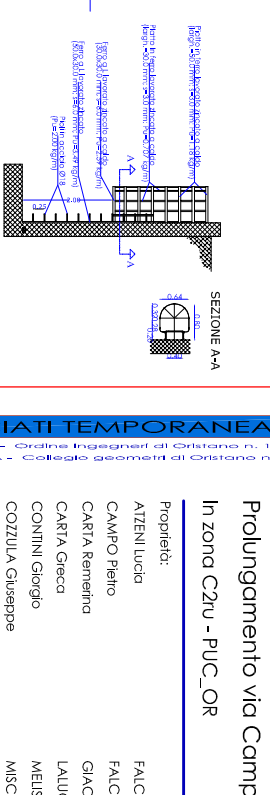

SEZIONE C-C

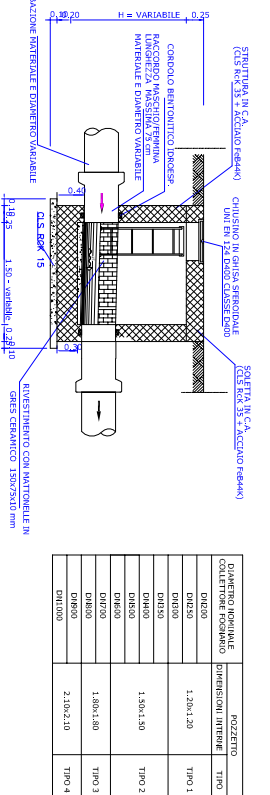

PARTICOLARE SCALETTA IN ACCIAIO ZINCATO

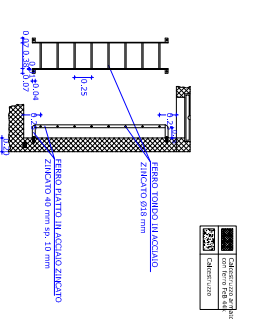

SEZIONE A-A



COMUNE DI ORISTANO
PROVINCIA DI ORISTANO

Piano di Lottizzazione privata
Prolungamento via Campanelli

In zona C2ru - PUC_OR

- Proprietà:
- | | |
|--------------------|--------------------|
| CROBU Salvatore | MIRU Gerardo |
| D'ALESSANDRO Enzo | POLLINO Antonio |
| D'ALESSANDRO Laura | SPADA Alfonso |

Oggetto: Scale ESECUTIVO
PROGETTO ESECUTIVO
VARE

Titolo: PLANIMETRIA IMPIANTO ACQUE NERE
PARTICOLARI COSTRUTTIVI VARI

Timbro e firma tecnici progettisti:

Edificio n°: 2f

STUDI TECNICI ASSOCIATI TEMPORANEAMENTE
GIUSEPPE SABA Ingegneri - Ordine Ingegneri di Oristano n. 131
SALVATORE PINNA Geometri - Collegio geometri di Oristano n. 588

MOLTO CONSERVATORE E S. VITO CARINANO (ORA TEL. 0783/588822 - FAX 0783/588811) CARINANO (SARDEGNA) 0783/588811
