

**PIANO DI LOTTIZZAZIONE
 "SULIS E PIU"
 ZONA C2ru - LOCALITA' S'ARRODIA**

elaborato **PLANIMETRIA DI PROGETTO
 GENERALE**

1.4.1

data 06/05/2013	Rev.	scala 1:500	file: Tavola 1.4.1.dwg
cod. committente ORISTANO	Commissa 05/13	verificato	approvato
Vacca Giuseppe	Vacca Luciano	Vacca Marco	


I Lottizzanti:
 Suli Giuseppe Paolo Zanda Maria Pina Carta Anna Maria Ignazia Nigro Michele

Visti per approvazione:

Progettista incaricato: dr. ing. Gianni Porcu

LEGENDA

- STRADA DI PIANO
- MARCIAPIEDE DI PIANO
- STRADA ESISTENTE
- MARCIAPIEDE ESISTENTE
- CESSIONI STANDARDS
- SPAZI A PARCHEGGI PUBBLICI (S4)
- SPAZI A VERDE (S3)
- LIMITE TERRITORIALE PROGETTO GENERALE
- LOTTI EDIFICABILI (n, superficie)
- LIMITE DI DISTANZA (5 mt)
- NUOVO EDIFICIO (PIANO TERRA)
- NUOVO EDIFICIO (PIANO PRIMO)
- EDIFICI ESISTENTI (IN CONSERVAZIONE)
- DISTANZA PROTEZIONE NASTRO STRADALE (PUC)

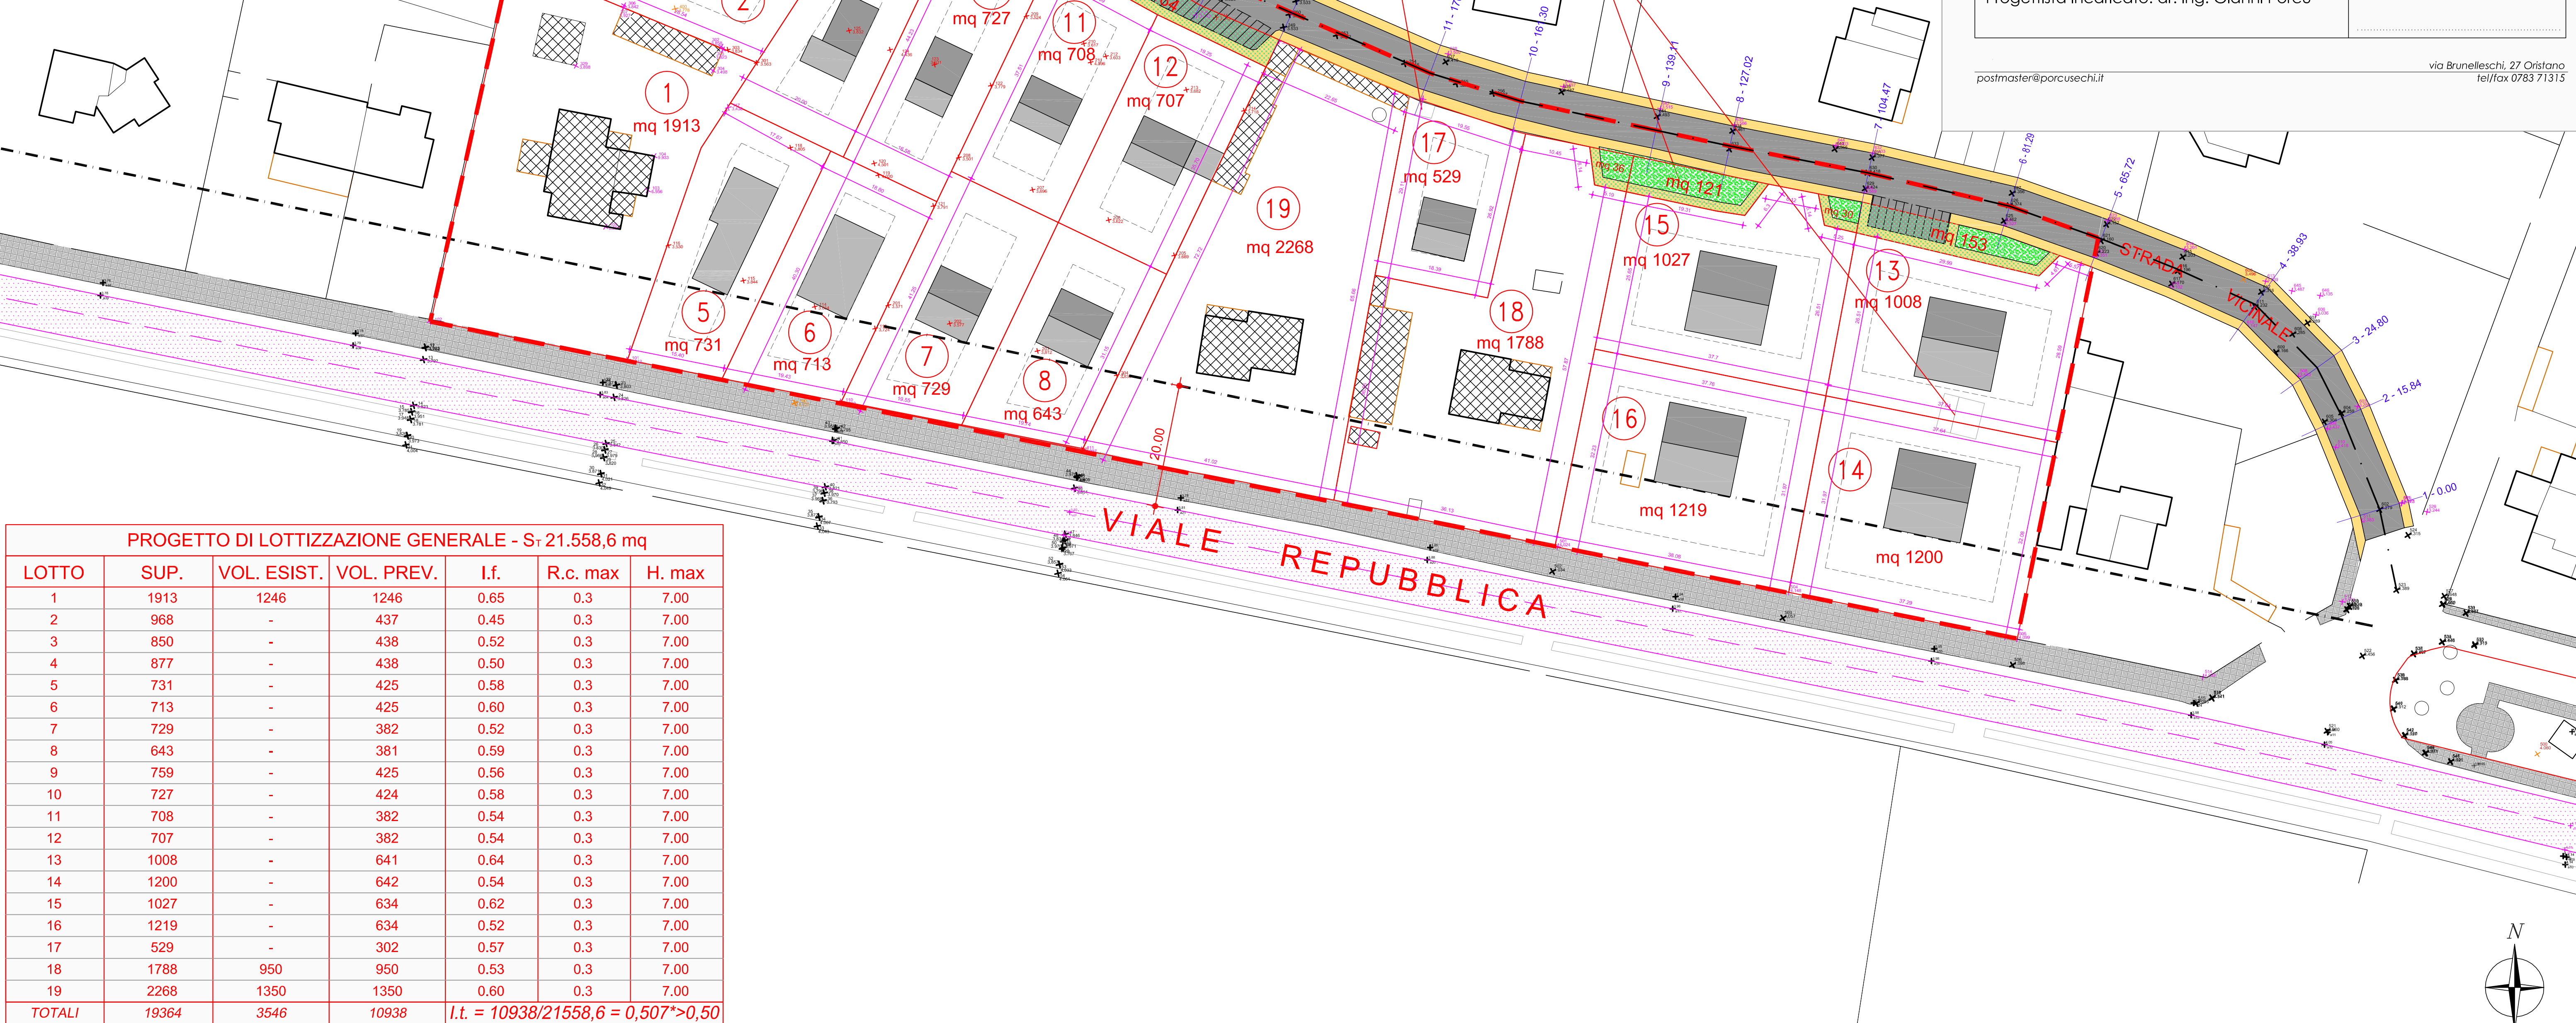

PROGETTO DI LOTTIZZAZIONE GENERALE - S_r 21.558,6 mq

LOTTO	SUP.	VOL. ESIST.	VOL. PREV.	I.f.	R.c. max	H. max
1	1913	1246	1246	0.65	0.3	7.00
2	968	-	437	0.45	0.3	7.00
3	850	-	438	0.52	0.3	7.00
4	877	-	438	0.50	0.3	7.00
5	731	-	425	0.58	0.3	7.00
6	713	-	425	0.60	0.3	7.00
7	729	-	382	0.52	0.3	7.00
8	643	-	381	0.59	0.3	7.00
9	759	-	425	0.56	0.3	7.00
10	727	-	424	0.58	0.3	7.00
11	708	-	382	0.54	0.3	7.00
12	707	-	382	0.54	0.3	7.00
13	1008	-	641	0.64	0.3	7.00
14	1200	-	642	0.54	0.3	7.00
15	1027	-	634	0.62	0.3	7.00
16	1219	-	634	0.52	0.3	7.00
17	529	-	302	0.57	0.3	7.00
18	1788	950	950	0.53	0.3	7.00
19	2268	1350	1350	0.60	0.3	7.00
TOTALI	19364	3546	10938	I.t. = 10938/21558,6 = 0,507* > 0,50		

* INDICE SUPERATO PER CONSERVAZIONE VOLUMETRIE ESISTENTI NEL LOTTO 19

