

**PIANO DI LOTTIZZAZIONE  
 "SULIS E PIU"  
 ZONA C2ru - LOCALITA' S'ARRODIA**

elaborato  
**1.4.2**  
**PLANIMETRIA DI PROGETTO  
 STRALCIO (LOTTIZZANTI ADERENTI)**

|                                     |                          |             |                        |
|-------------------------------------|--------------------------|-------------|------------------------|
| data 06/05/2013                     | Rev.                     | scala 1:500 | file: Tavola 1.4.2.dwg |
| cod. committente<br><b>ORISTANO</b> | Commissa<br><b>05/13</b> | verificato  | approvato              |
| Vacca Giuseppe                      | Vacca Luciano            | Vacca Marco |                        |


I Lottizzanti:  
 Suli Giuseppe Paolo      Zanda Maria Pina      Carta Anna Maria Ignazia      Negro Michele

Visti per approvazione:

Progettista incaricato: dr. ing. Gianni Porcu

**LEGENDA**

- STRADA DI PIANO
- MARCIAPIEDE DI PIANO
- STRADA ESISTENTE
- MARCIAPIEDE ESISTENTE
- CESSIONI STANDARDS
- SPAZI A PARCHEGGI PUBBLICI (S4)
- SPAZI A VERDE (S3)
- LIMITE TERRITORIALE PROGETTO STRALCIO
- LOTTI EDIFICABILI (n, superficie)
- LIMITE DI DISTANZA (5 mt)
- NUOVO EDIFICIO (PIANO TERRA)
- NUOVO EDIFICIO (PIANO PRIMO)
- EDIFICI ESISTENTI (IN CONSERVAZIONE)
- DISTANZA PROTEZIONE NASTRO STRADALE (PUC)

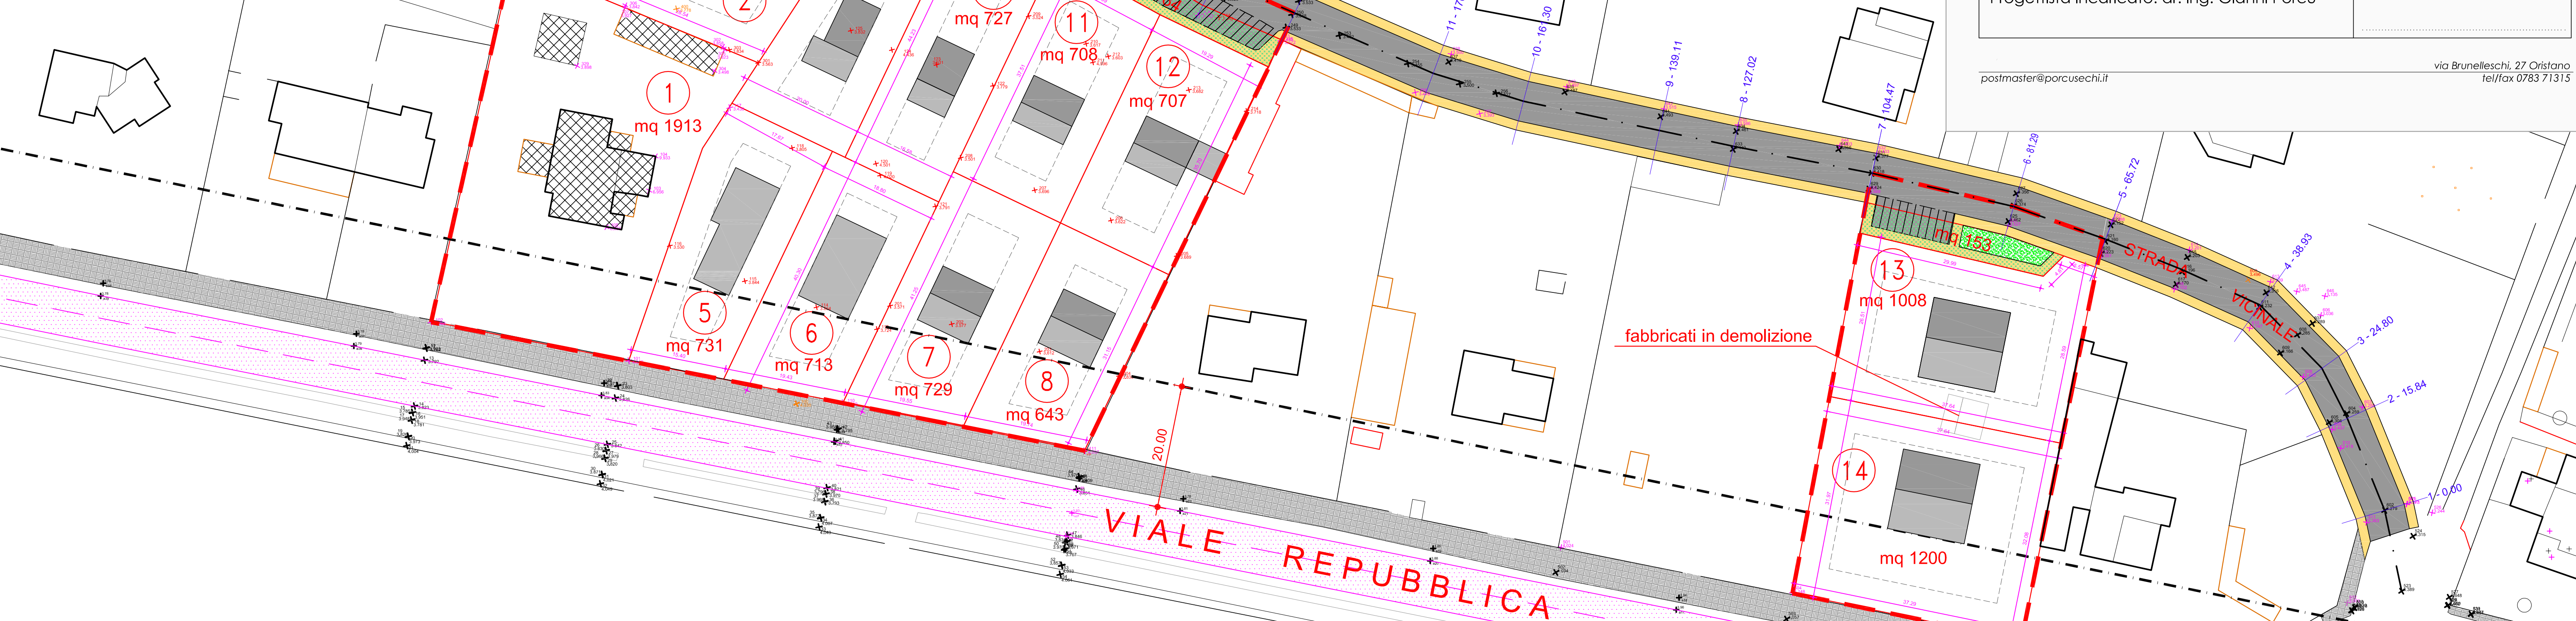

**PROGETTO DI LOTTIZZAZIONE STRALCIO - Sr 14.138 mq**

| LOTTO         | SUP.         | VOL. ESIST. | VOL. PREV.  | I.f.                                       | R.c. max | H. max |
|---------------|--------------|-------------|-------------|--|----------|--------|
| 1             | 1913         | 1246        | 1246        | 0.65                                       | 0.3      | 7.00   |
| 2             | 968          | -           | 437         | 0.45                                       | 0.3      | 7.00   |
| 3             | 850          | -           | 438         | 0.52                                       | 0.3      | 7.00   |
| 4             | 877          | -           | 438         | 0.50                                       | 0.3      | 7.00   |
| 5             | 731          | -           | 425         | 0.58                                       | 0.3      | 7.00   |
| 6             | 713          | -           | 425         | 0.60                                       | 0.3      | 7.00   |
| 7             | 729          | -           | 382         | 0.52                                       | 0.3      | 7.00   |
| 8             | 643          | -           | 381         | 0.59                                       | 0.3      | 7.00   |
| 9             | 759          | -           | 425         | 0.56                                       | 0.3      | 7.00   |
| 10            | 727          | -           | 424         | 0.58                                       | 0.3      | 7.00   |
| 11            | 708          | -           | 382         | 0.54                                       | 0.3      | 7.00   |
| 12            | 707          | -           | 382         | 0.54                                       | 0.3      | 7.00   |
| 13            | 1008         | -           | 641         | 0.64                                       | 0.3      | 7.00   |
| 14            | 1200         | -           | 642         | 0.54                                       | 0.3      | 7.00   |
| <b>TOTALI</b> | <b>12533</b> | <b>1246</b> | <b>7068</b> | <b>I.t. = 7068/14138 = 0,499 &lt; 0,50</b> |          |        |

