



PLANIMETRIA DELLO STATO ATTUALE SC.1:1000

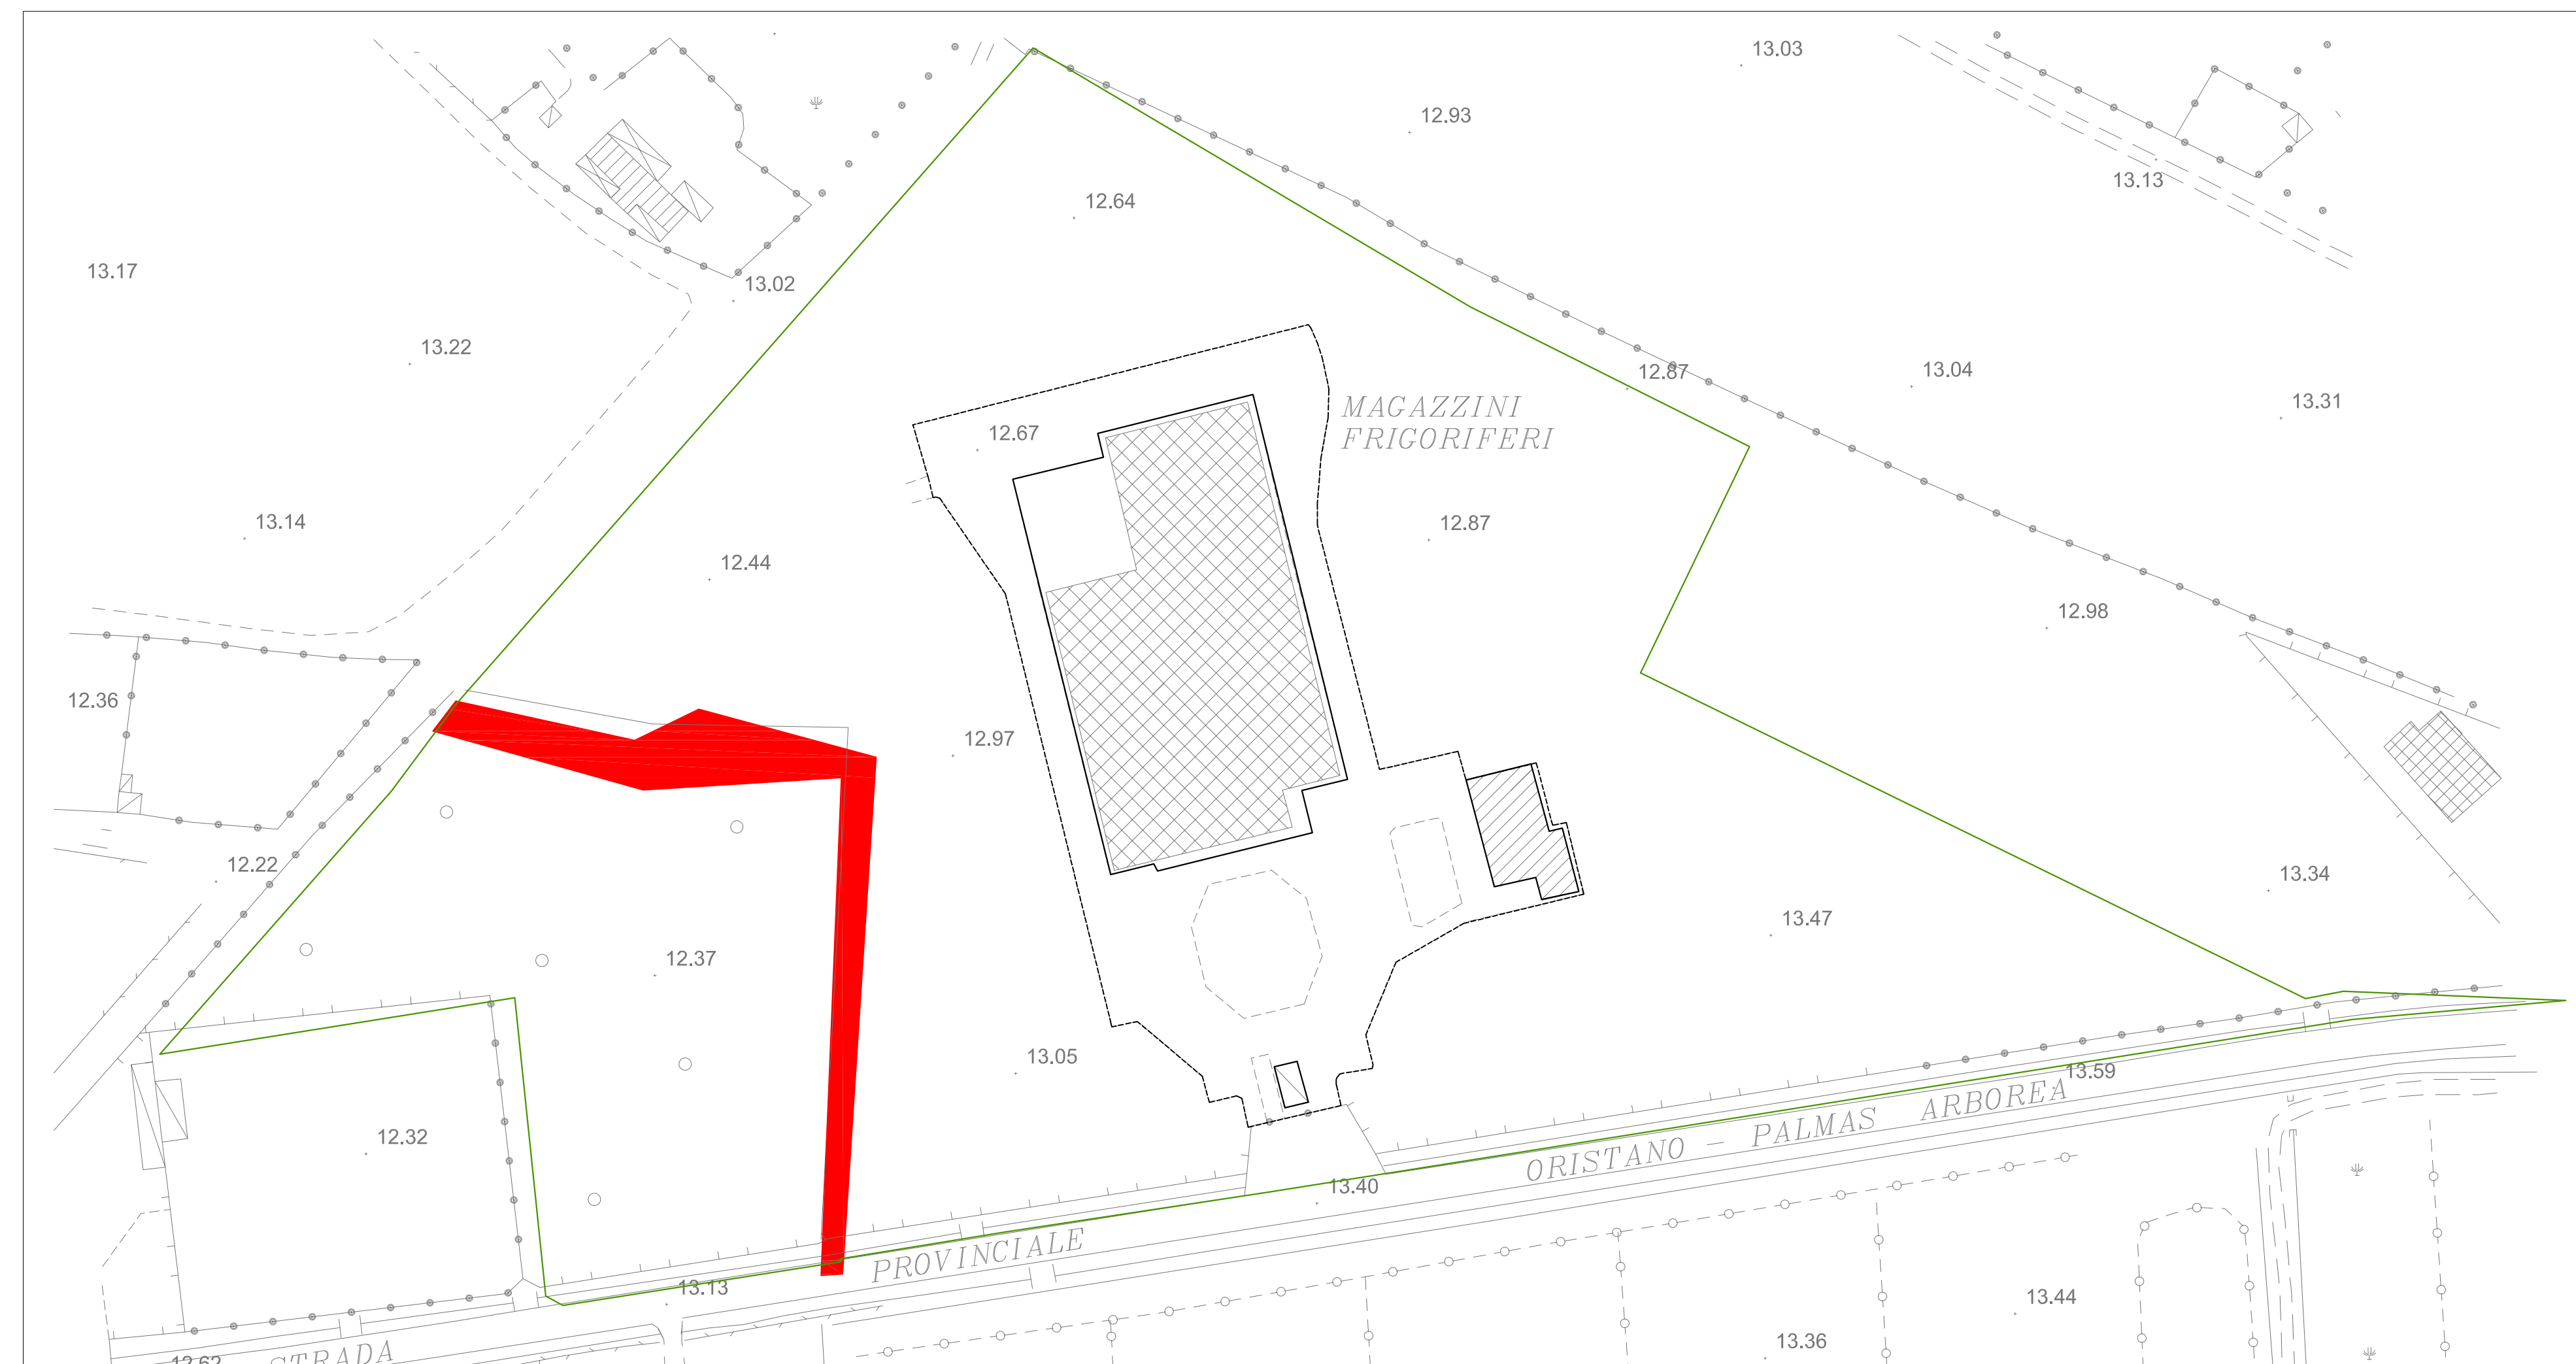

PLANIMETRIA DELLO STATO ATTUALE SC.1:1000

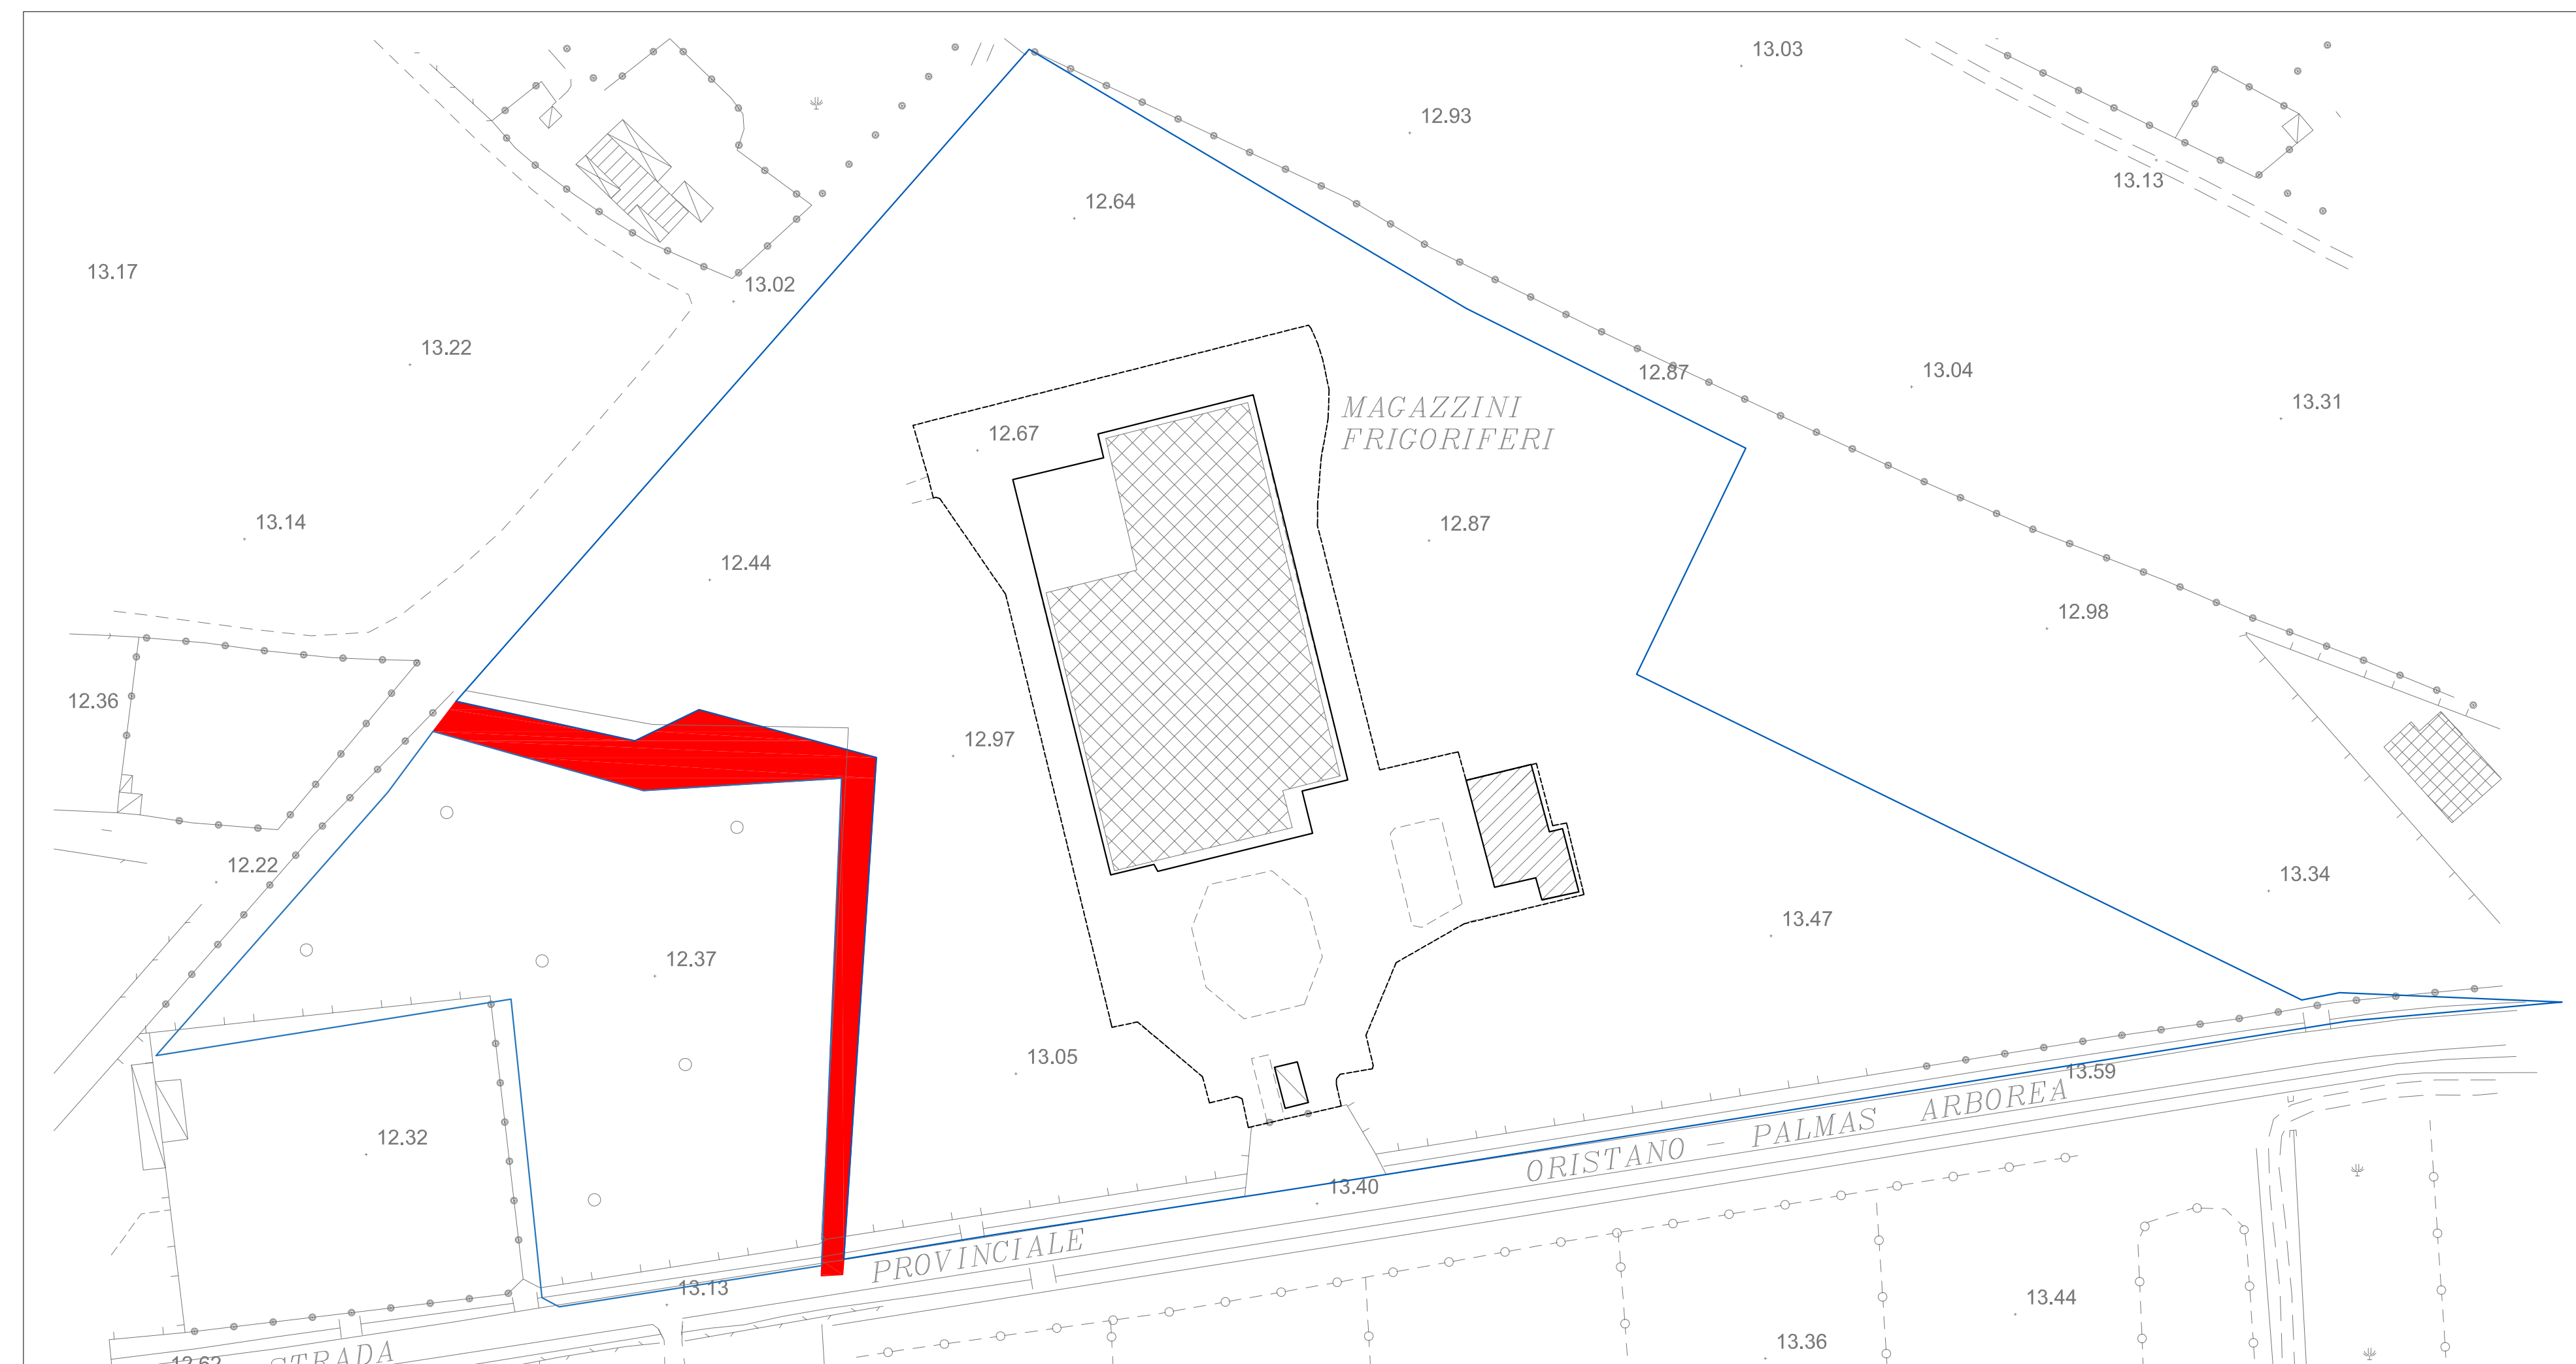

LEGENDA

- Area di proprietà del Sig. MELIS ENRICO
S.tot : 51.888,26 mq
- Area di proprietà del DEMANIO DELLE ACQUE
S. tot = 1.404,80 mq

LEGENDA

- Area oggetto di intervento AREA 1
S. = 43.031,73 mq
- Area oggetto di intervento AREA 2 (a cui si aggiungerà eventualmente l'area demaniale)
S. = 8.856,56 mq

DATI DI PROGETTO STRALCIO 1

Area di intervento	S = 43.031,73 mq
Indice di fabbricabilità fondiaria	4 mc / mq
Rapporto di copertura	0,60
Volumetria massima edificabile	V max = 154.914,23 mc
Volumetria esistente	V es. = 31.608,56 mc

DATI DI PROGETTO STRALCIO 2

Area di intervento (esclusa area demaniale).....	S = 8.856,56 mq
Indice di fabbricabilità fondiaria	4 mc / mq
Rapporto di copertura	0,60
Volumetria massima edificabile	V max = 31.883,62 mc
Volumetria esistente	V es. = 0,00 mc

PIANO ATTUATIVO DI LOTTIZZAZIONE
PROLUNGAMENTO VIA MARROCCU EX-3 O

COMUNE DI ORISTANO



COMMITTENTE:
Ditta I.S.M.A. Fabbrica Esintori
di Enrico Melis
Via Sardegna n°180 09170 Oristano
P.IVA - 01132980952

PROGETTISTI: arch. Aron Murgia
dott.ssa Roberta Atzei

Dicembre 2017

Planimetria generale dell'intero territorio
oggetto del Piano di insediamento

Tav.04