

**PIANO DI LOTTIZZAZIONE
 "SULIS E PIU"
 ZONA C2ru - LOCALITA' S'ARRODIA**

elaborato **1.4.1** **PLANIMETRIA DI PROGETTO GENERALE**


data 07/01/2019	Rev. 01	scala 1:500	file: Tavola 1.4.1.dwg
cod. committente ORISTANO	Commissa 05/13	verificato	approvato
I Lottizzanti:		Vacca Luciano	
Sulk Giuseppe Paolo	Zanda Maria Fina	Carla Anna Maria Ignazia	Nigro Michele

Visti per approvazione:

Progettista incaricato: dr. ing. Gianni Porcu

LEGENDA

- STRADA DI PIANO
- MARCIAPIEDE DI PIANO
- STRADA ESISTENTE
- MARCIAPIEDE ESISTENTE
- CESSIONI STANDARDS
- SPAZI A PARCHEGGI PUBBLICI (S4)
- SPAZI A VERDE (S3)
- LIMITE TERRITORIALE PROGETTO GENERALE
- LOTTE EDIFICABILI (n, superficie)
- LIMITE DI DISTANZA (5 mt)
- NUOVO EDIFICIO (PIANO TERRA)
- NUOVO EDIFICIO (PIANO PRIMO)
- EDIFICI ESISTENTI (IN CONSERVAZIONE)

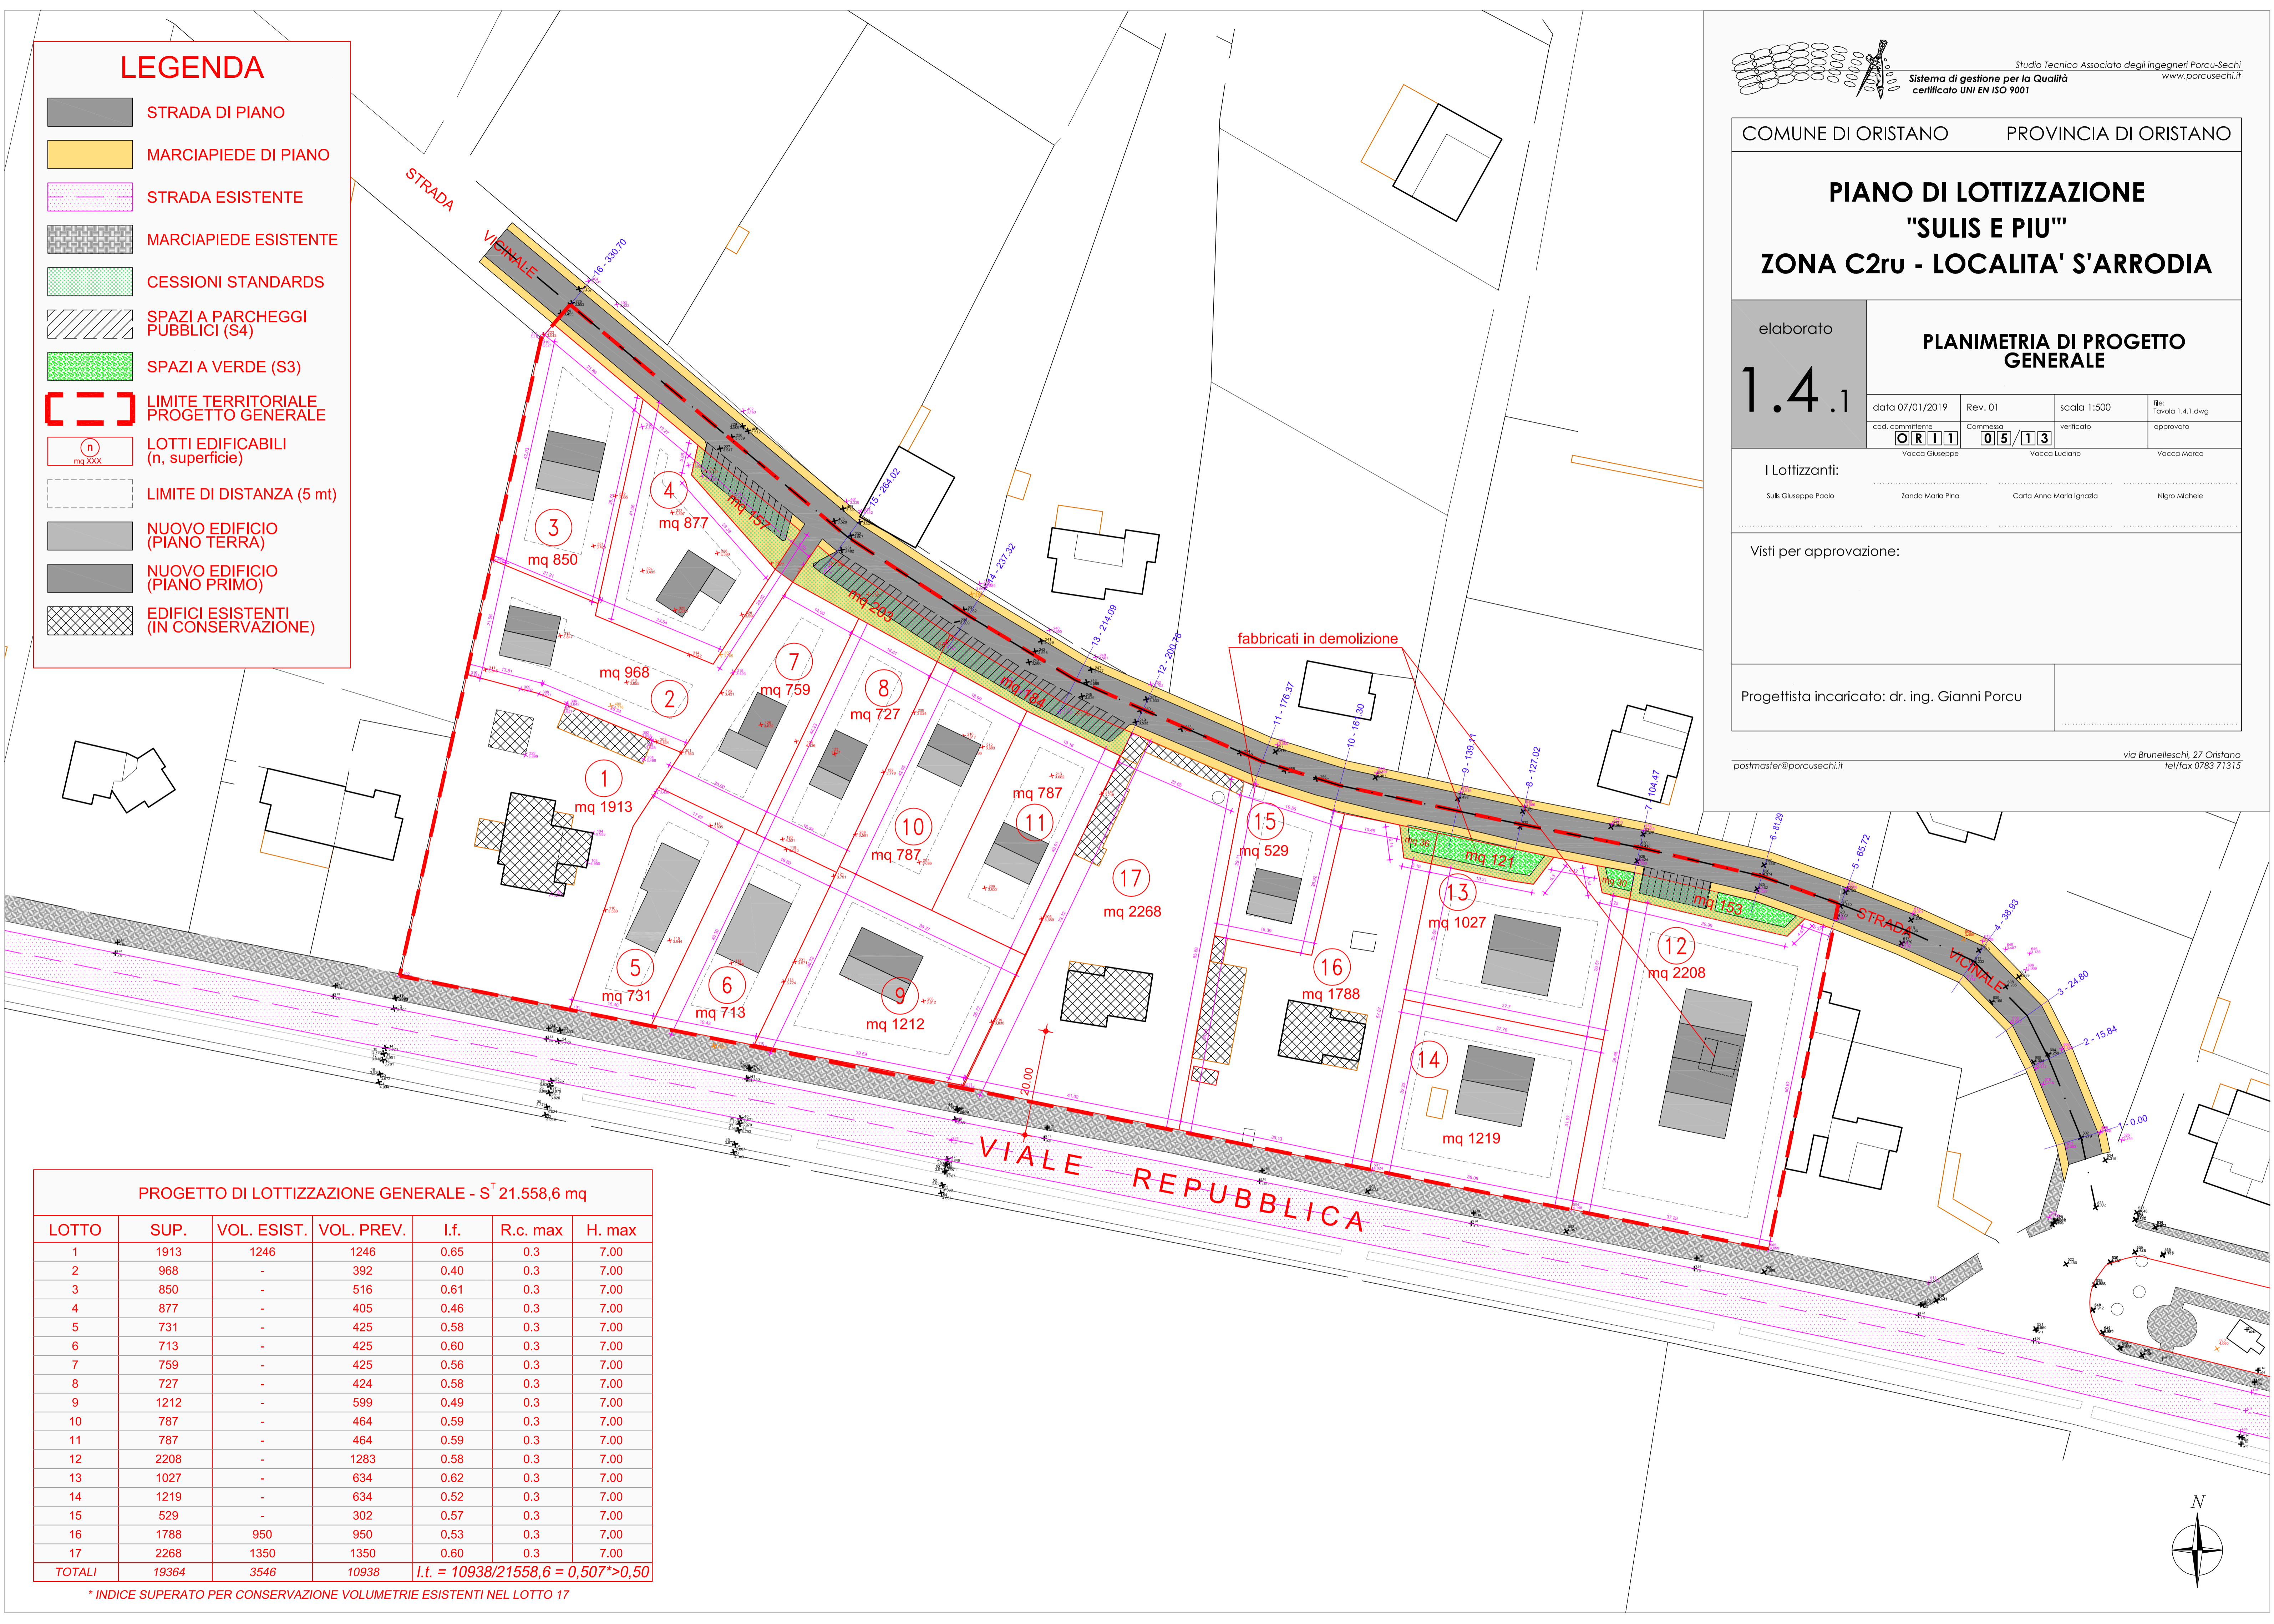

PROGETTO DI LOTTIZZAZIONE GENERALE - S^T 21.558,6 mq

LOTTO	SUP.	VOL. ESIST.	VOL. PREV.	I.f.	R.c. max	H. max
1	1913	1246	1246	0,65	0,3	7,00
2	968	-	392	0,40	0,3	7,00
3	850	-	516	0,61	0,3	7,00
4	877	-	405	0,46	0,3	7,00
5	731	-	425	0,58	0,3	7,00
6	713	-	425	0,60	0,3	7,00
7	759	-	425	0,56	0,3	7,00
8	727	-	424	0,58	0,3	7,00
9	1212	-	599	0,49	0,3	7,00
10	787	-	464	0,59	0,3	7,00
11	787	-	464	0,59	0,3	7,00
12	2208	-	1283	0,58	0,3	7,00
13	1027	-	634	0,62	0,3	7,00
14	1219	-	634	0,52	0,3	7,00
15	529	-	302	0,57	0,3	7,00
16	1788	950	950	0,53	0,3	7,00
17	2268	1350	1350	0,60	0,3	7,00
TOTALI	19364	3546	10938	I.t. = 10938/21558,6 = 0,507* > 0,50		

* INDICE SUPERATO PER CONSERVAZIONE VOLUMETRIE ESISTENTI NEL LOTTO 17

