

**PIANO DI LOTTIZZAZIONE  
 "SULIS E PIU"  
 ZONA C2ru - LOCALITA' S'ARRODIA**

elaborato **1.4.2** PLANIMETRIA DI PROGETTO STRALCIO (LOTTIZZANTI ADERENTI)

data 07/01/2019	Rev. 01	scala 1:500	file: Tavola 1.4.2.dwg
cod. committente 0111	Commissa 05/13	verificato	approvato
Vacca Giuseppe		Vacca Luciano	Vacca Marco


I Lottizzanti:  
 Sulis Giuseppe Paolo      Zanda Maria Fina      Carta Anna Maria Ignazia      Nigro Michele

Visti per approvazione:

Progettista incaricato: dr. ing. Gianni Porcu

**LEGENDA**

- STRADA DI PIANO
- MARCIAPIEDE DI PIANO
- STRADA ESISTENTE
- MARCIAPIEDE ESISTENTE
- CESSIONI STANDARDS
- SPAZI A PARCHEGGI PUBBLICI (S4)
- SPAZI A VERDE (S3)
- LIMITE TERRITORIALE PROGETTO STRALCIO
- LOTTI EDIFICABILI (n, superficie)
- LIMITE DI DISTANZA (5 mt)
- NUOVO EDIFICIO (PIANO TERRA)
- NUOVO EDIFICIO (PIANO PRIMO)
- EDIFICI ESISTENTI (IN CONSERVAZIONE)

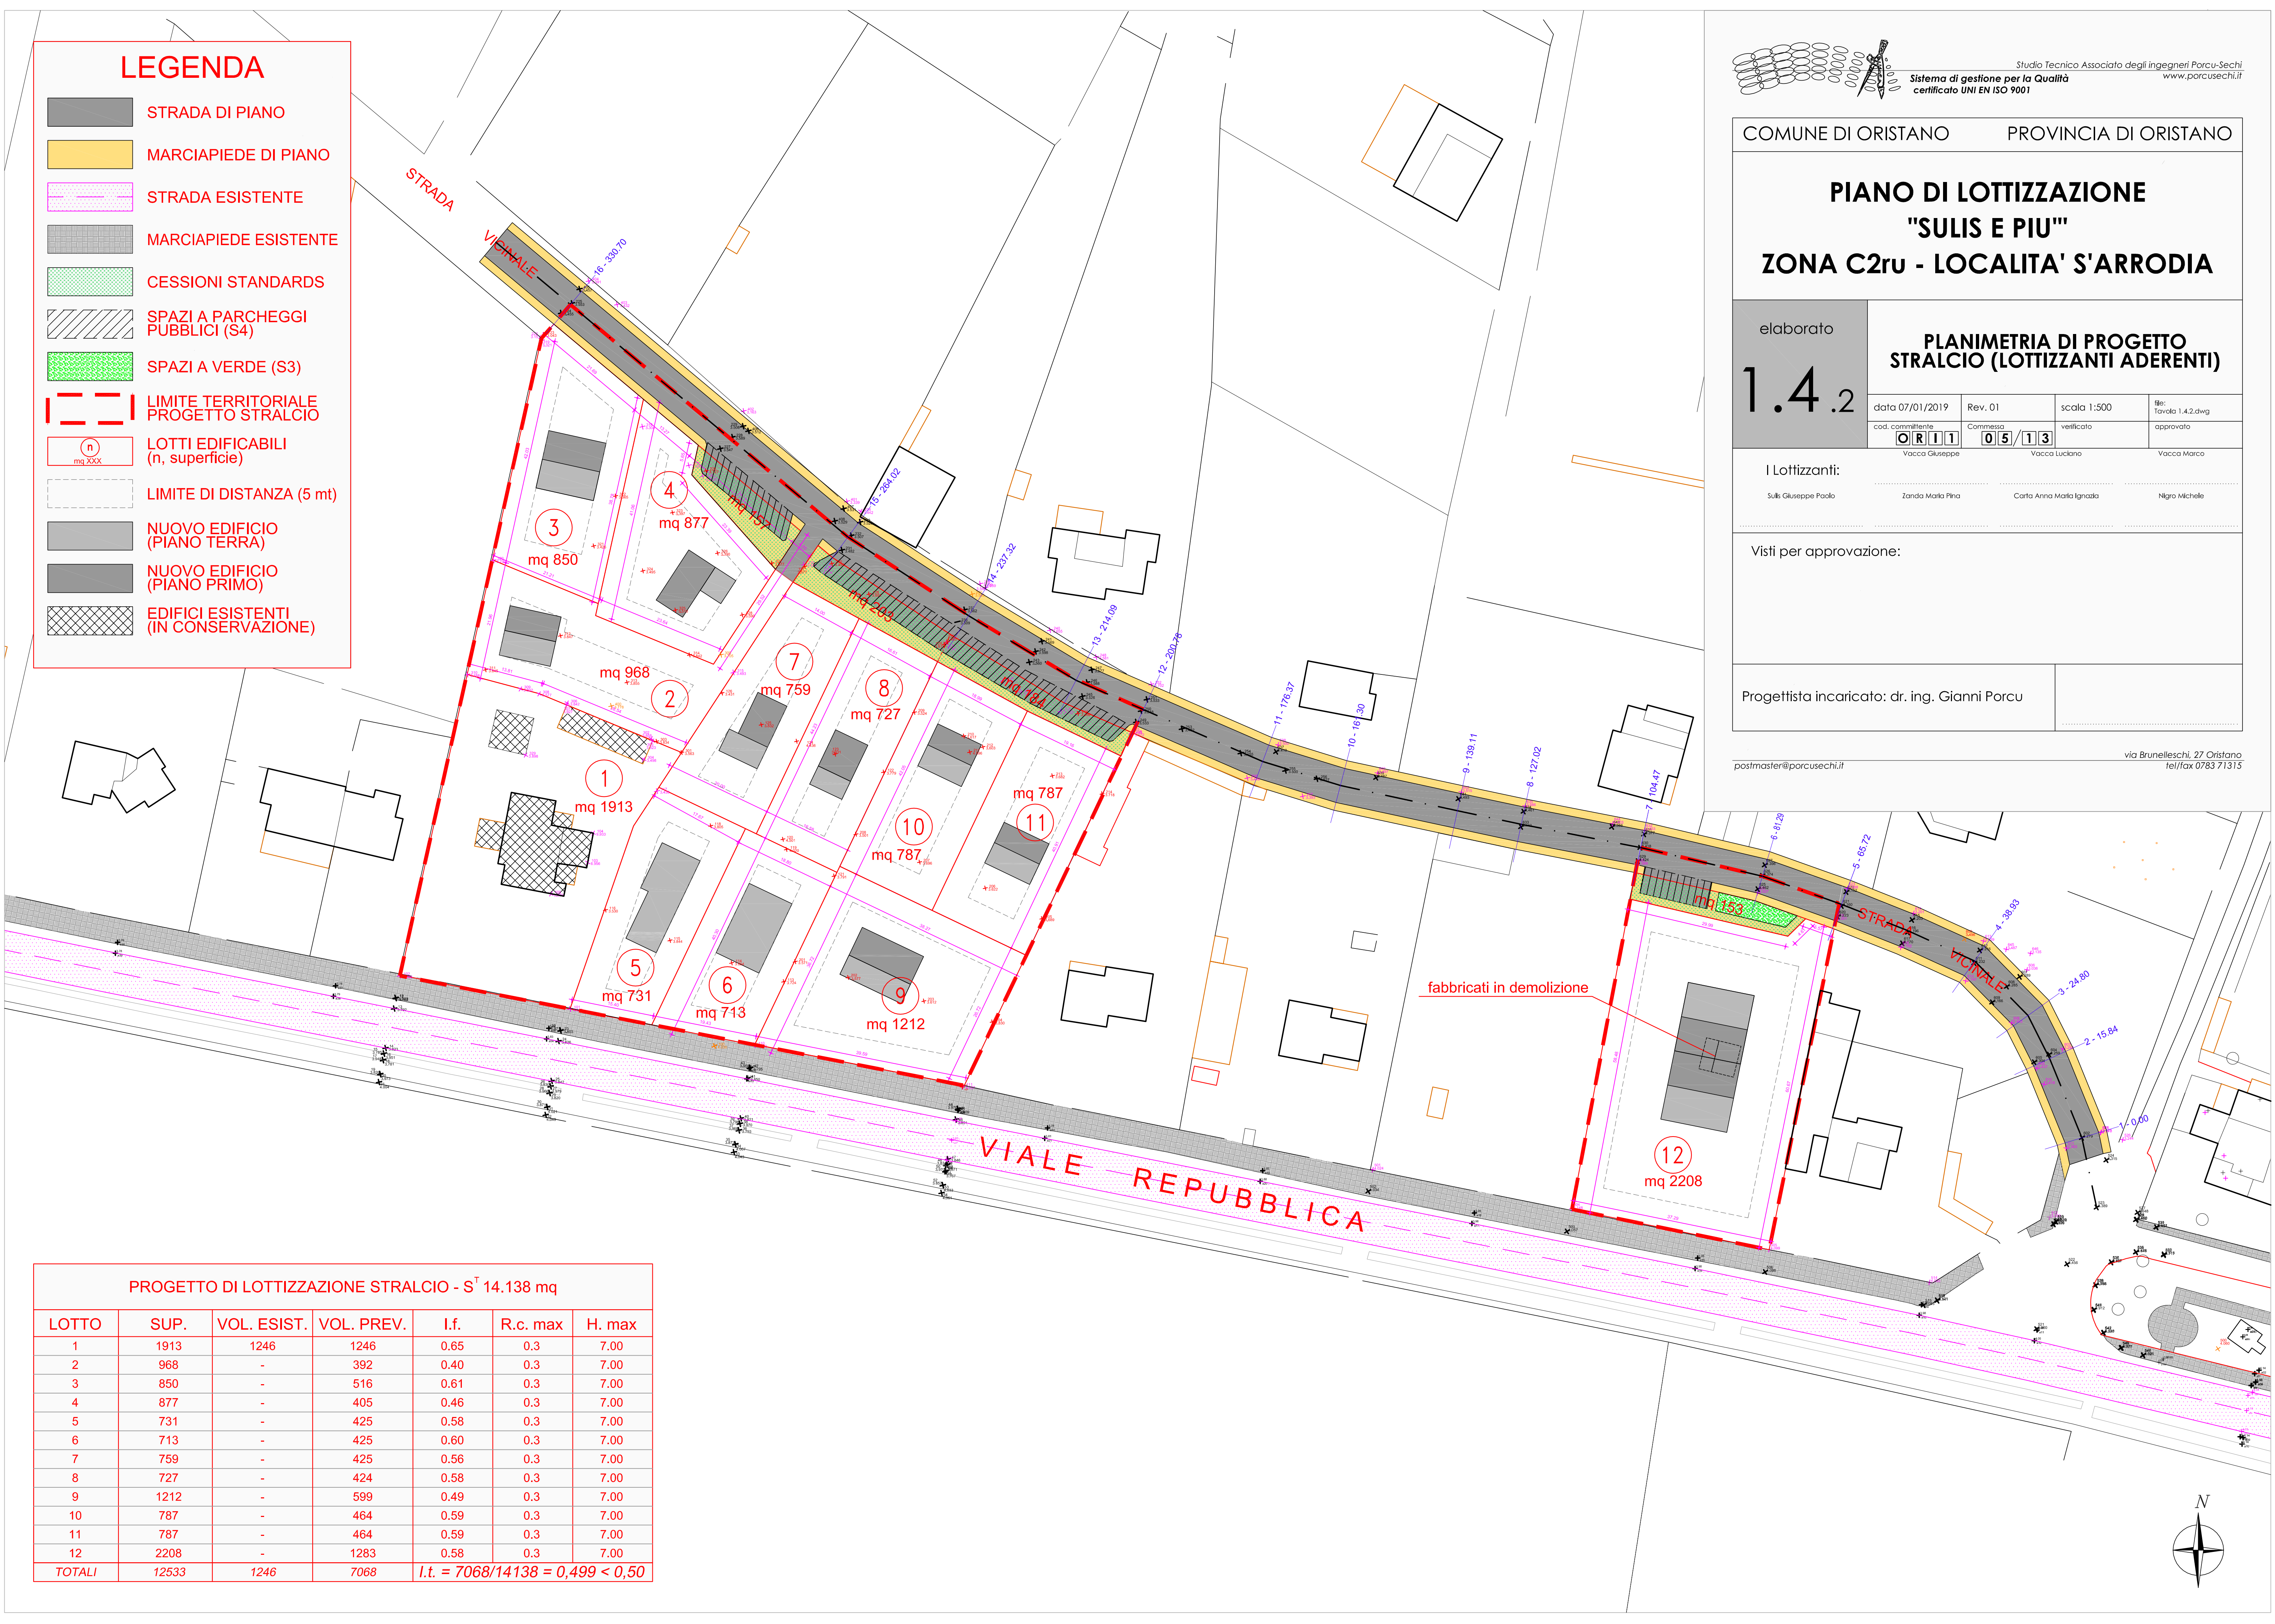

**PROGETTO DI LOTTIZZAZIONE STRALCIO - S<sup>t</sup> 14.138 mq**

LOTTO	SUP.	VOL. ESIST.	VOL. PREV.	I.f.	R.c. max	H. max
1	1913	1246	1246	0.65	0.3	7.00
2	968	-	392	0.40	0.3	7.00
3	850	-	516	0.61	0.3	7.00
4	877	-	405	0.46	0.3	7.00
5	731	-	425	0.58	0.3	7.00
6	713	-	425	0.60	0.3	7.00
7	759	-	425	0.56	0.3	7.00
8	727	-	424	0.58	0.3	7.00
9	1212	-	599	0.49	0.3	7.00
10	787	-	464	0.59	0.3	7.00
11	787	-	464	0.59	0.3	7.00
12	2208	-	1283	0.58	0.3	7.00
<b>TOTALI</b>	<b>12533</b>	<b>1246</b>	<b>7068</b>	<b>I.t. = 7068/14138 = 0,499 &lt; 0,50</b>		

