

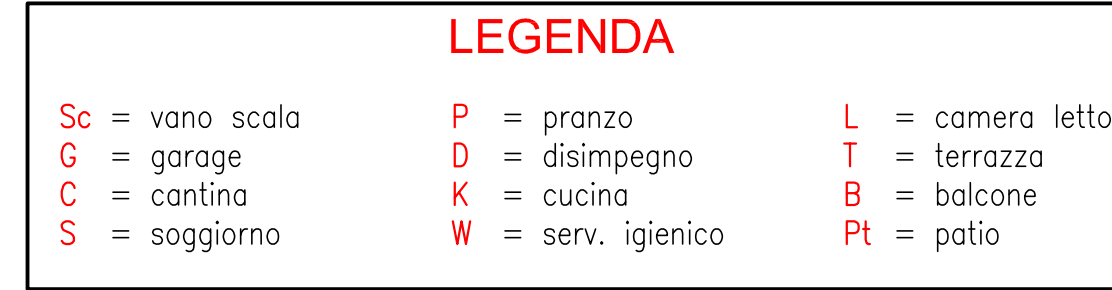


## TIPOLOGIA EDILIZIA PLURIPIANO CON INTERRATO


### PIANO TERRA

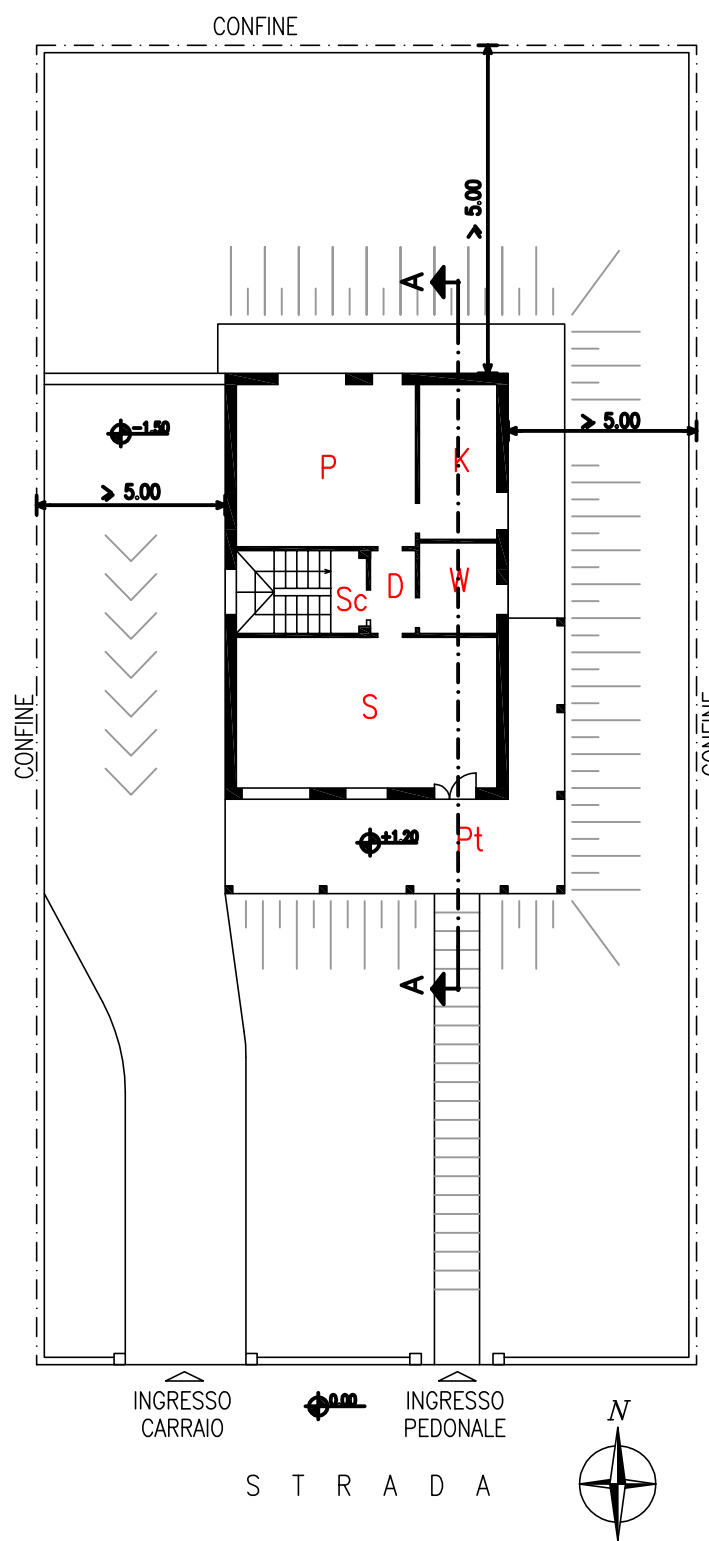


### PIANO PRIMO

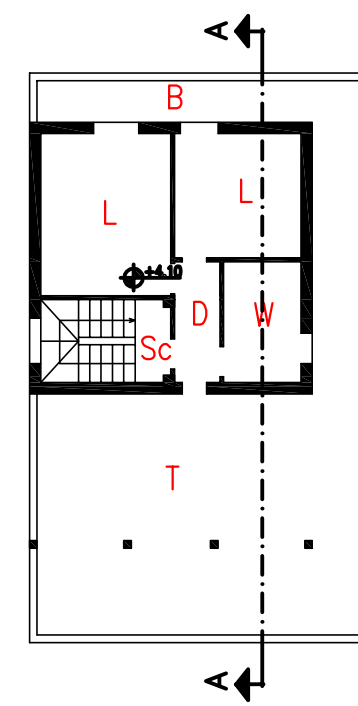

### PIANO INTERRATO

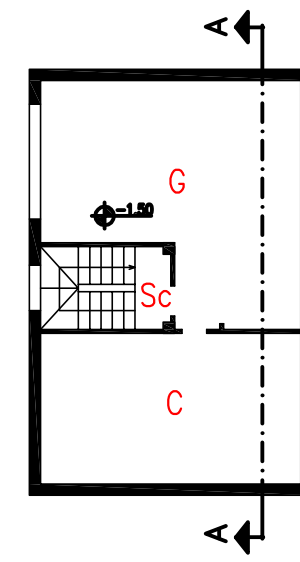


### SEZIONE TIPO CON INTERRATO


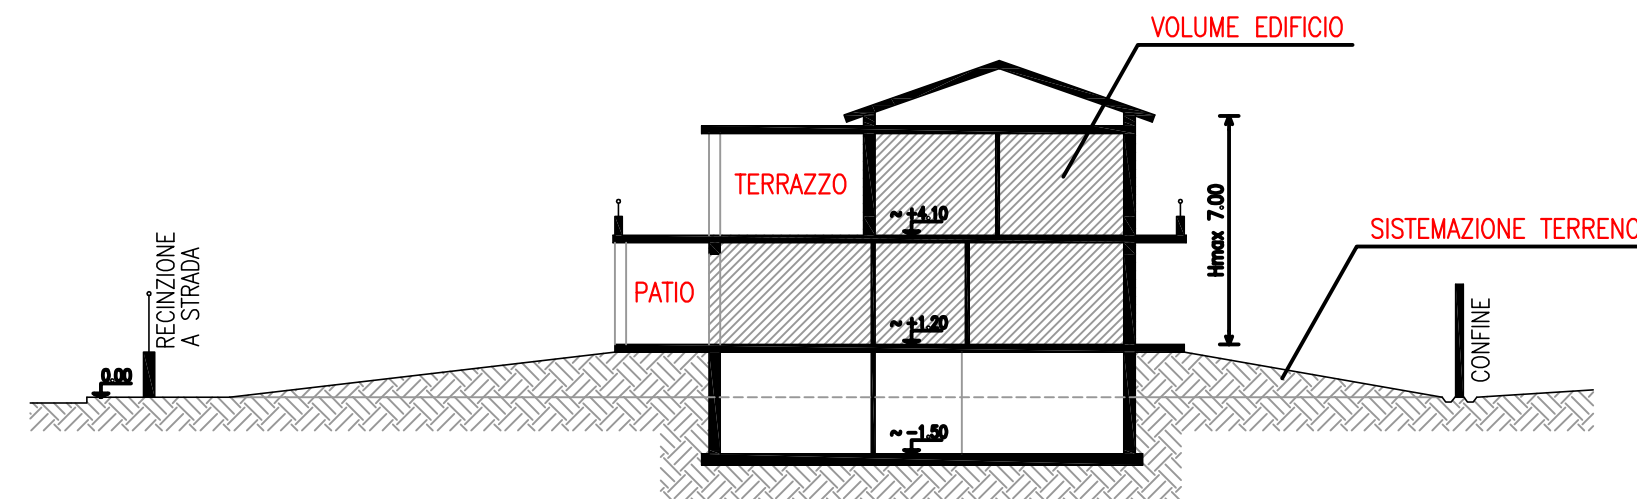


## TIPOLOGIA EDILIZIA PLURIPIANO


### PIANO TERRA

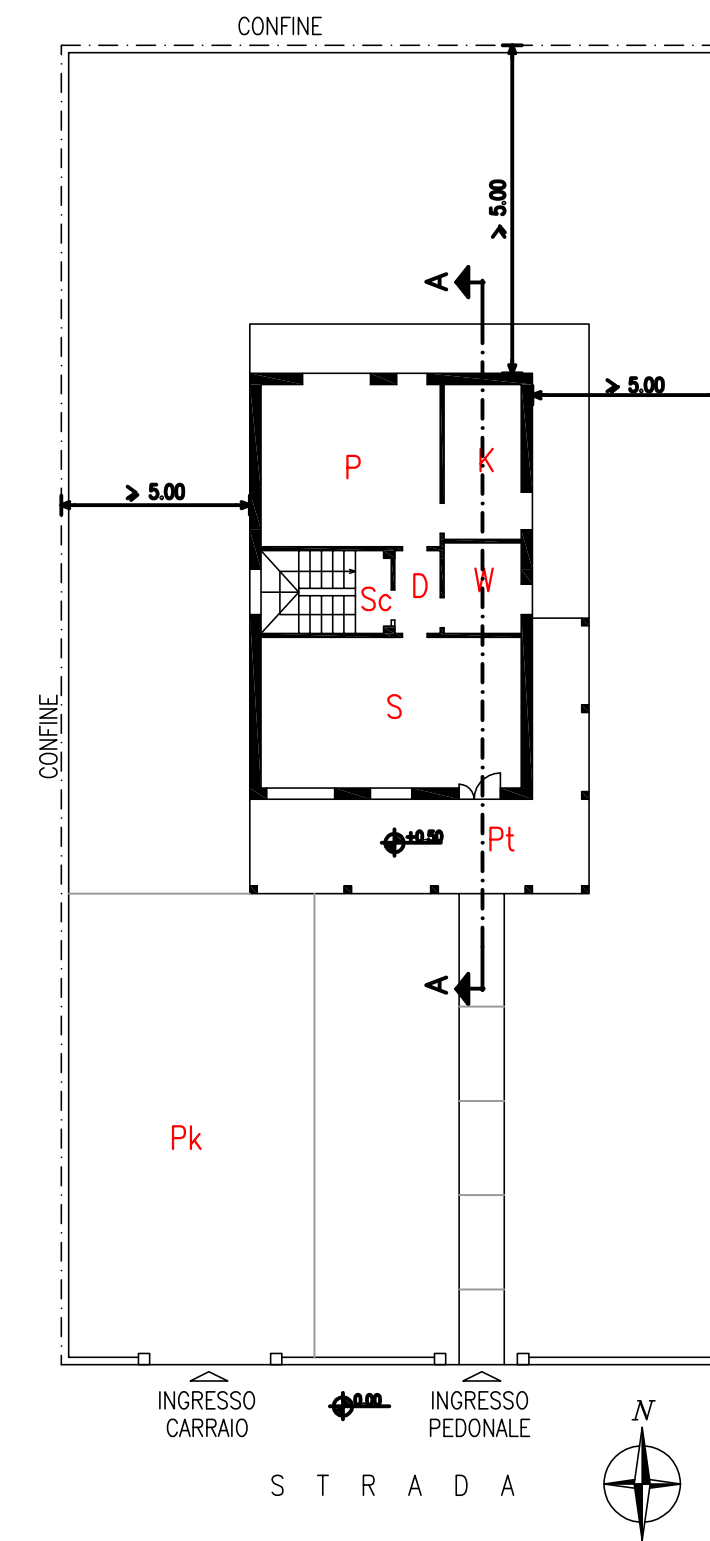

### PIANO PRIMO

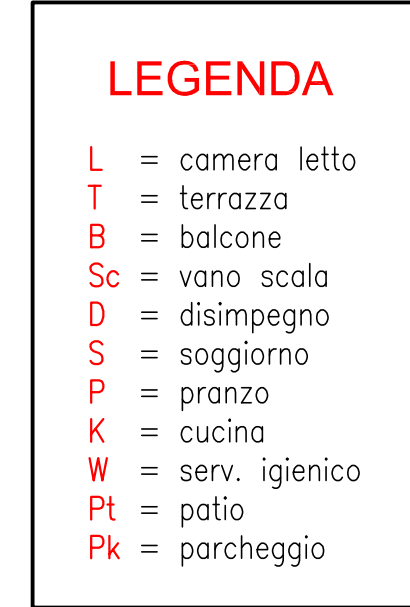
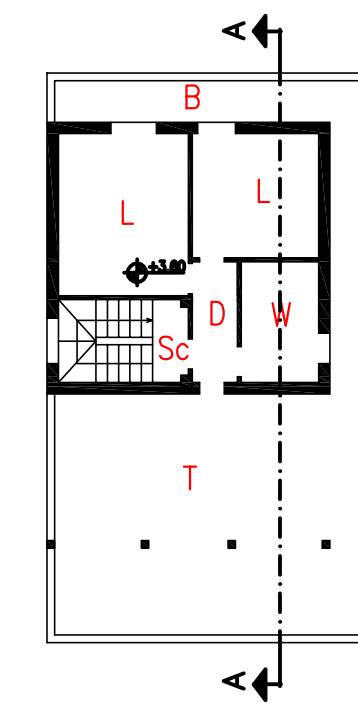


### SEZIONE TIPO SENZA INTERRATO

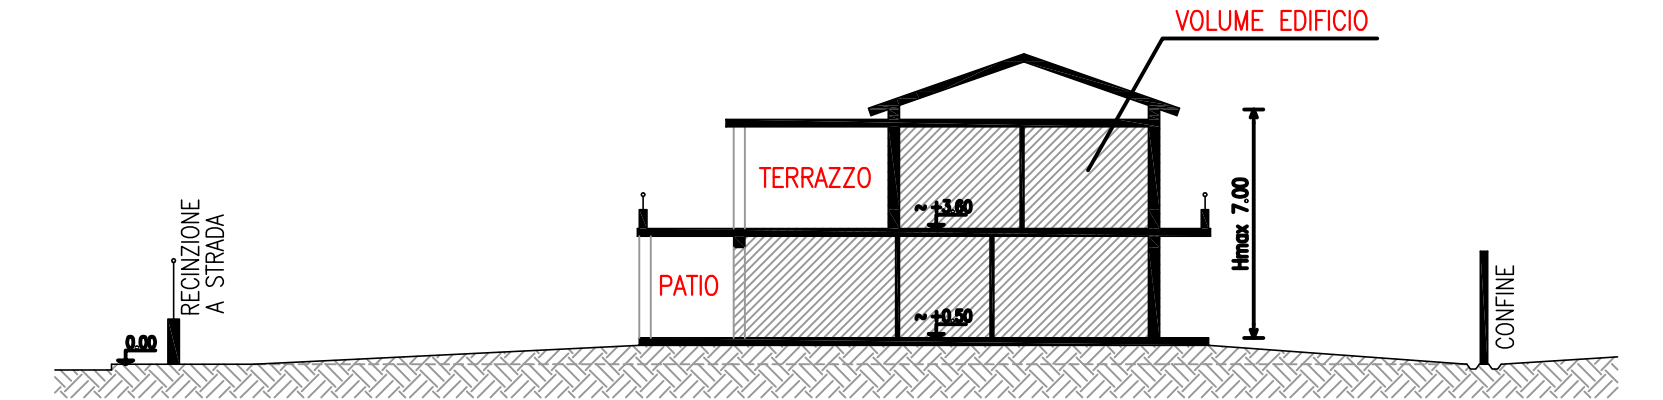


## TIPOLOGIA EDILIZIA MONOPIANO CON INTERRATO


### PIANO TERRA

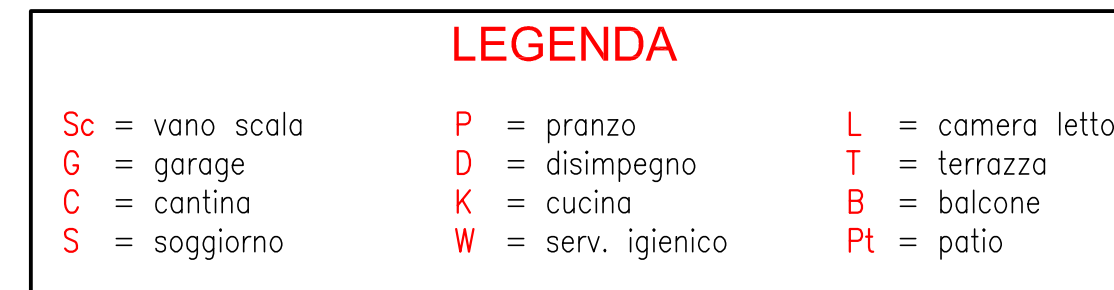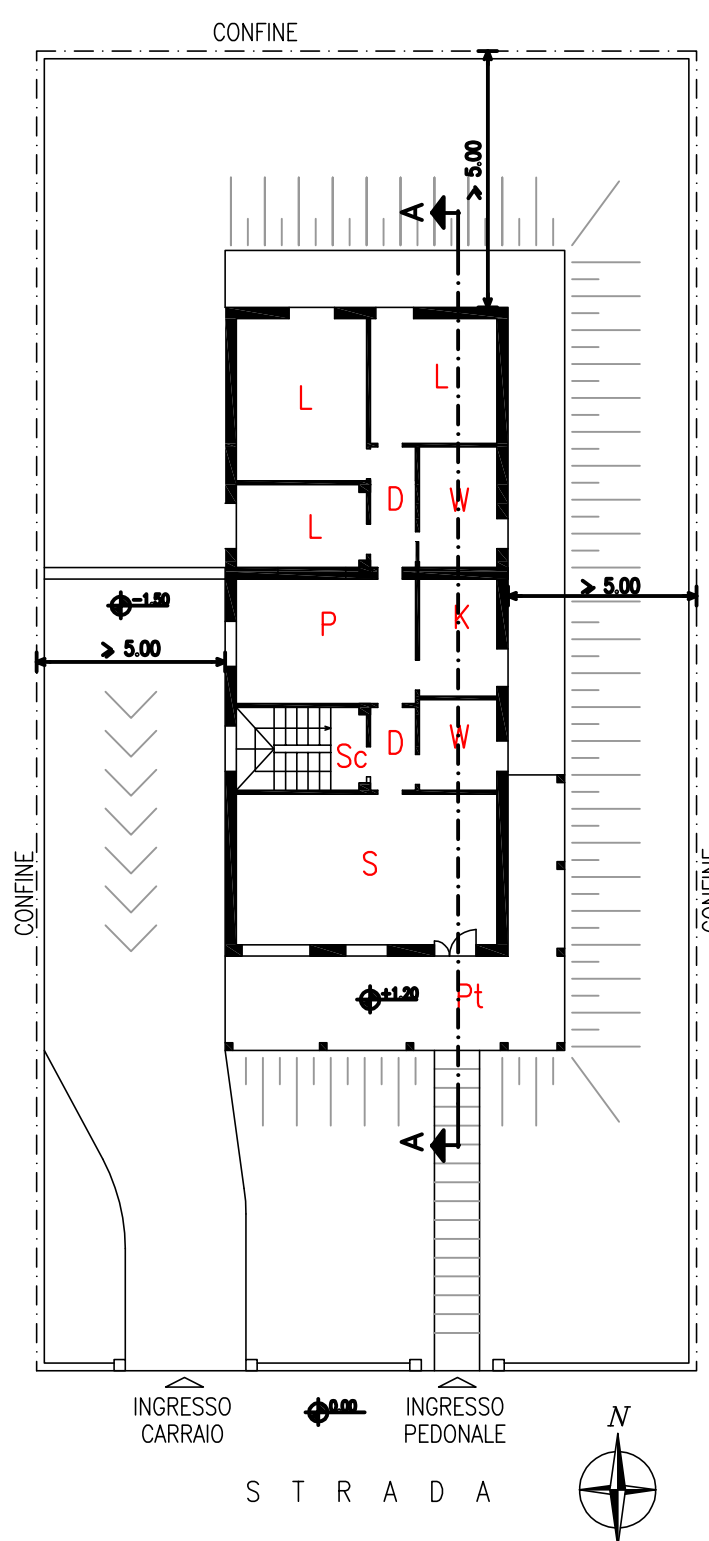


### PIANO INTERRATO

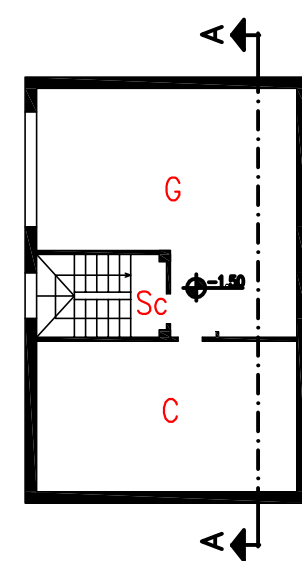

### SEZIONE TIPO CON INTERRATO

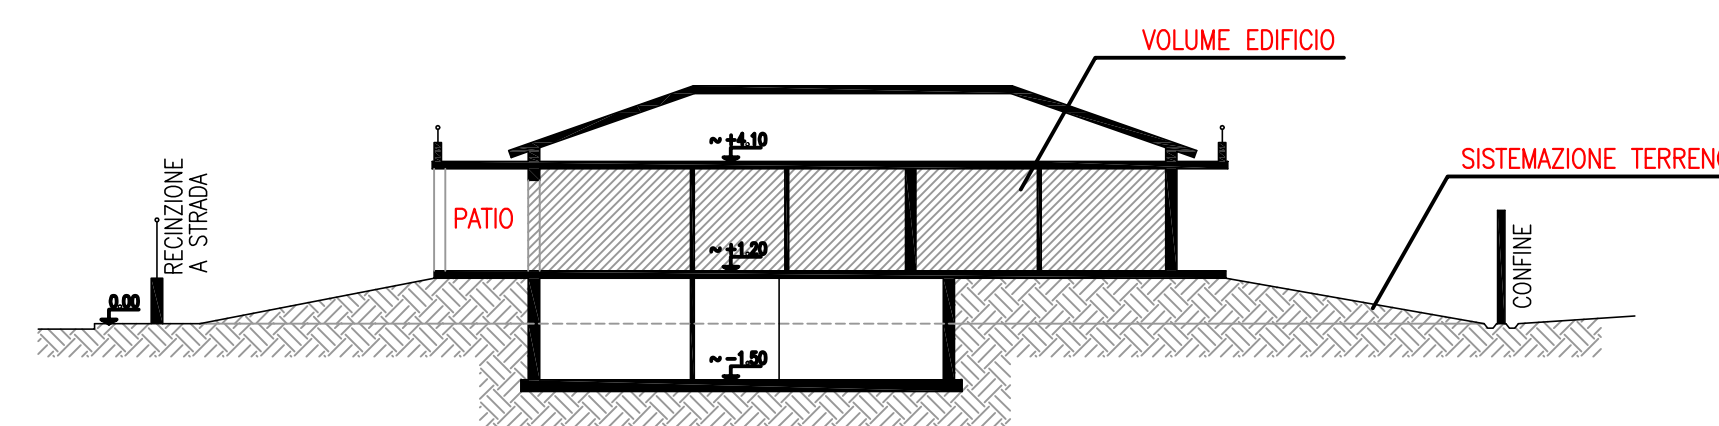


### SEZIONE TIPO SENZA INTERRATO

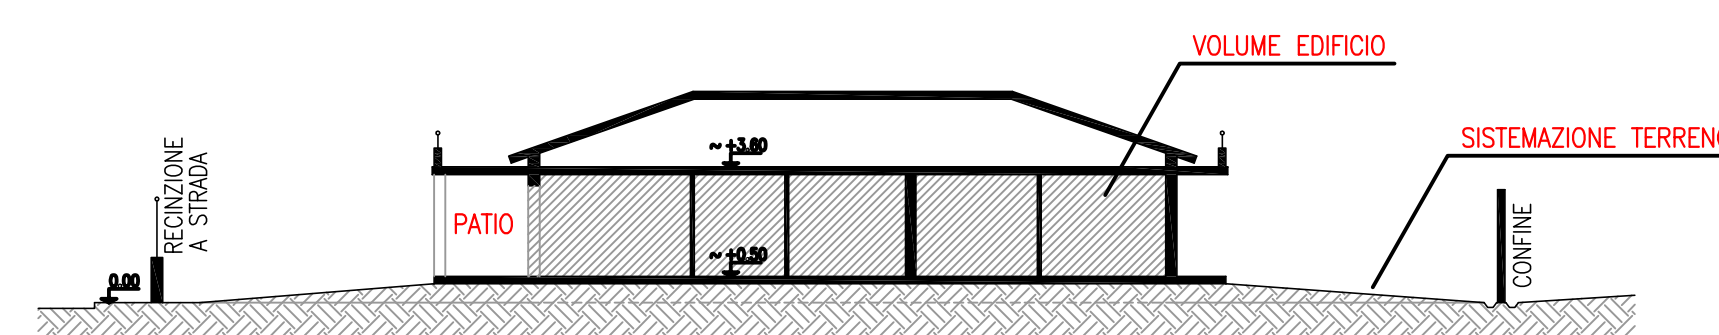

## TIPOLOGIA EDILIZIA MONOPIANO SENZA INTERRATO

### PIANO TERRA

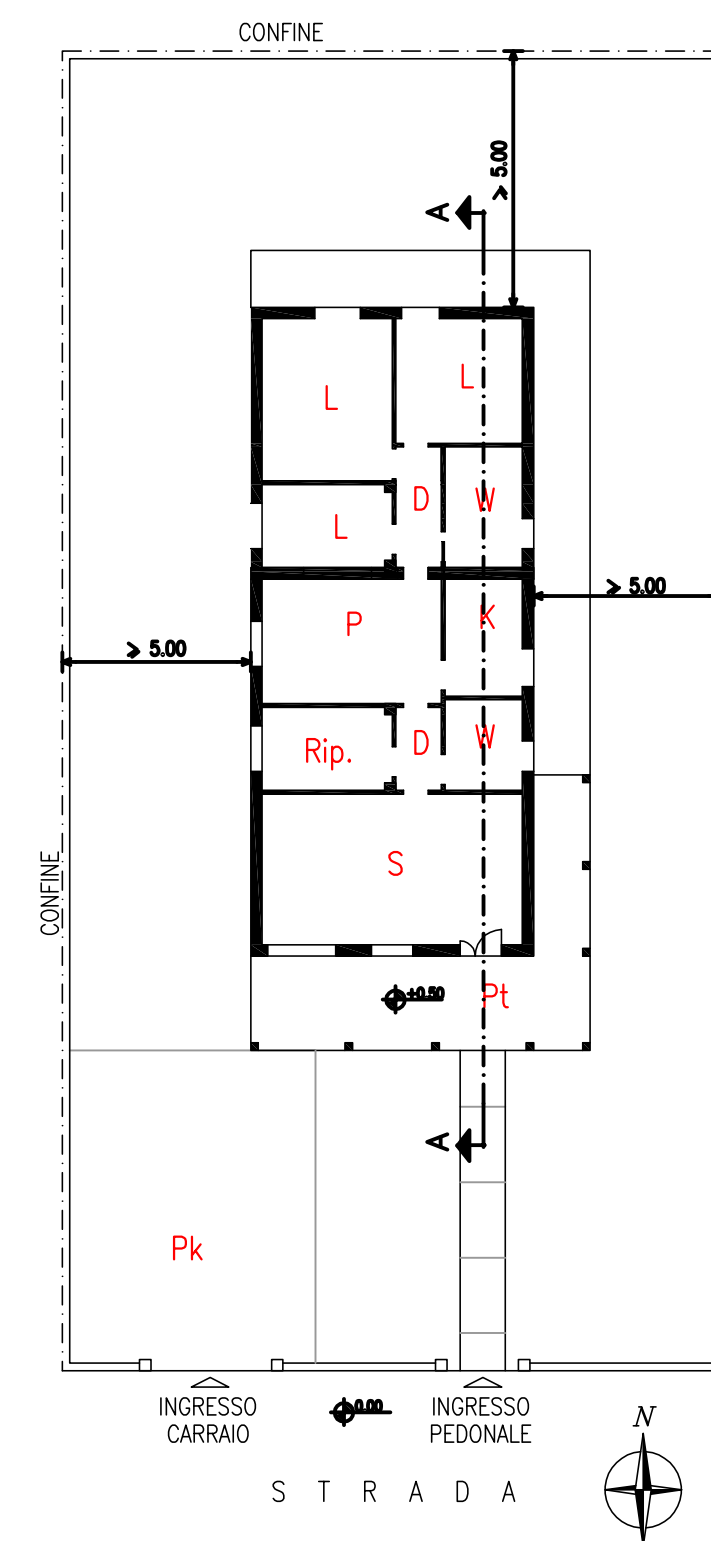

COMUNE DI ORISTANO PROVINCIA DI ORISTANO

## PIANO DI LOTTIZZAZIONE "SULIS E PIU"

### ZONA C2ru - LOCALITA' S'ARRODIA

elaborato	<b>TIPI EDILIZI</b>		
<b>1.6</b>	data 06/05/2013	Rev.	scala -
cod. committente	Commissa	verificato	file: Tavola 1.6.dwg
OR11	05/13	approvato	
Yacca Giuseppe	Yacca Luciano	Yacca Marco	

I Lottizzanti:

Sulis Giuseppe Paolo	Zanda Maria Pina	Carla Anna Maria Ignazio	Nigro Michele
----------------------	------------------	--------------------------	---------------

Visti per approvazione:

Progettista incaricato: dr. ing. Gianni Porcu